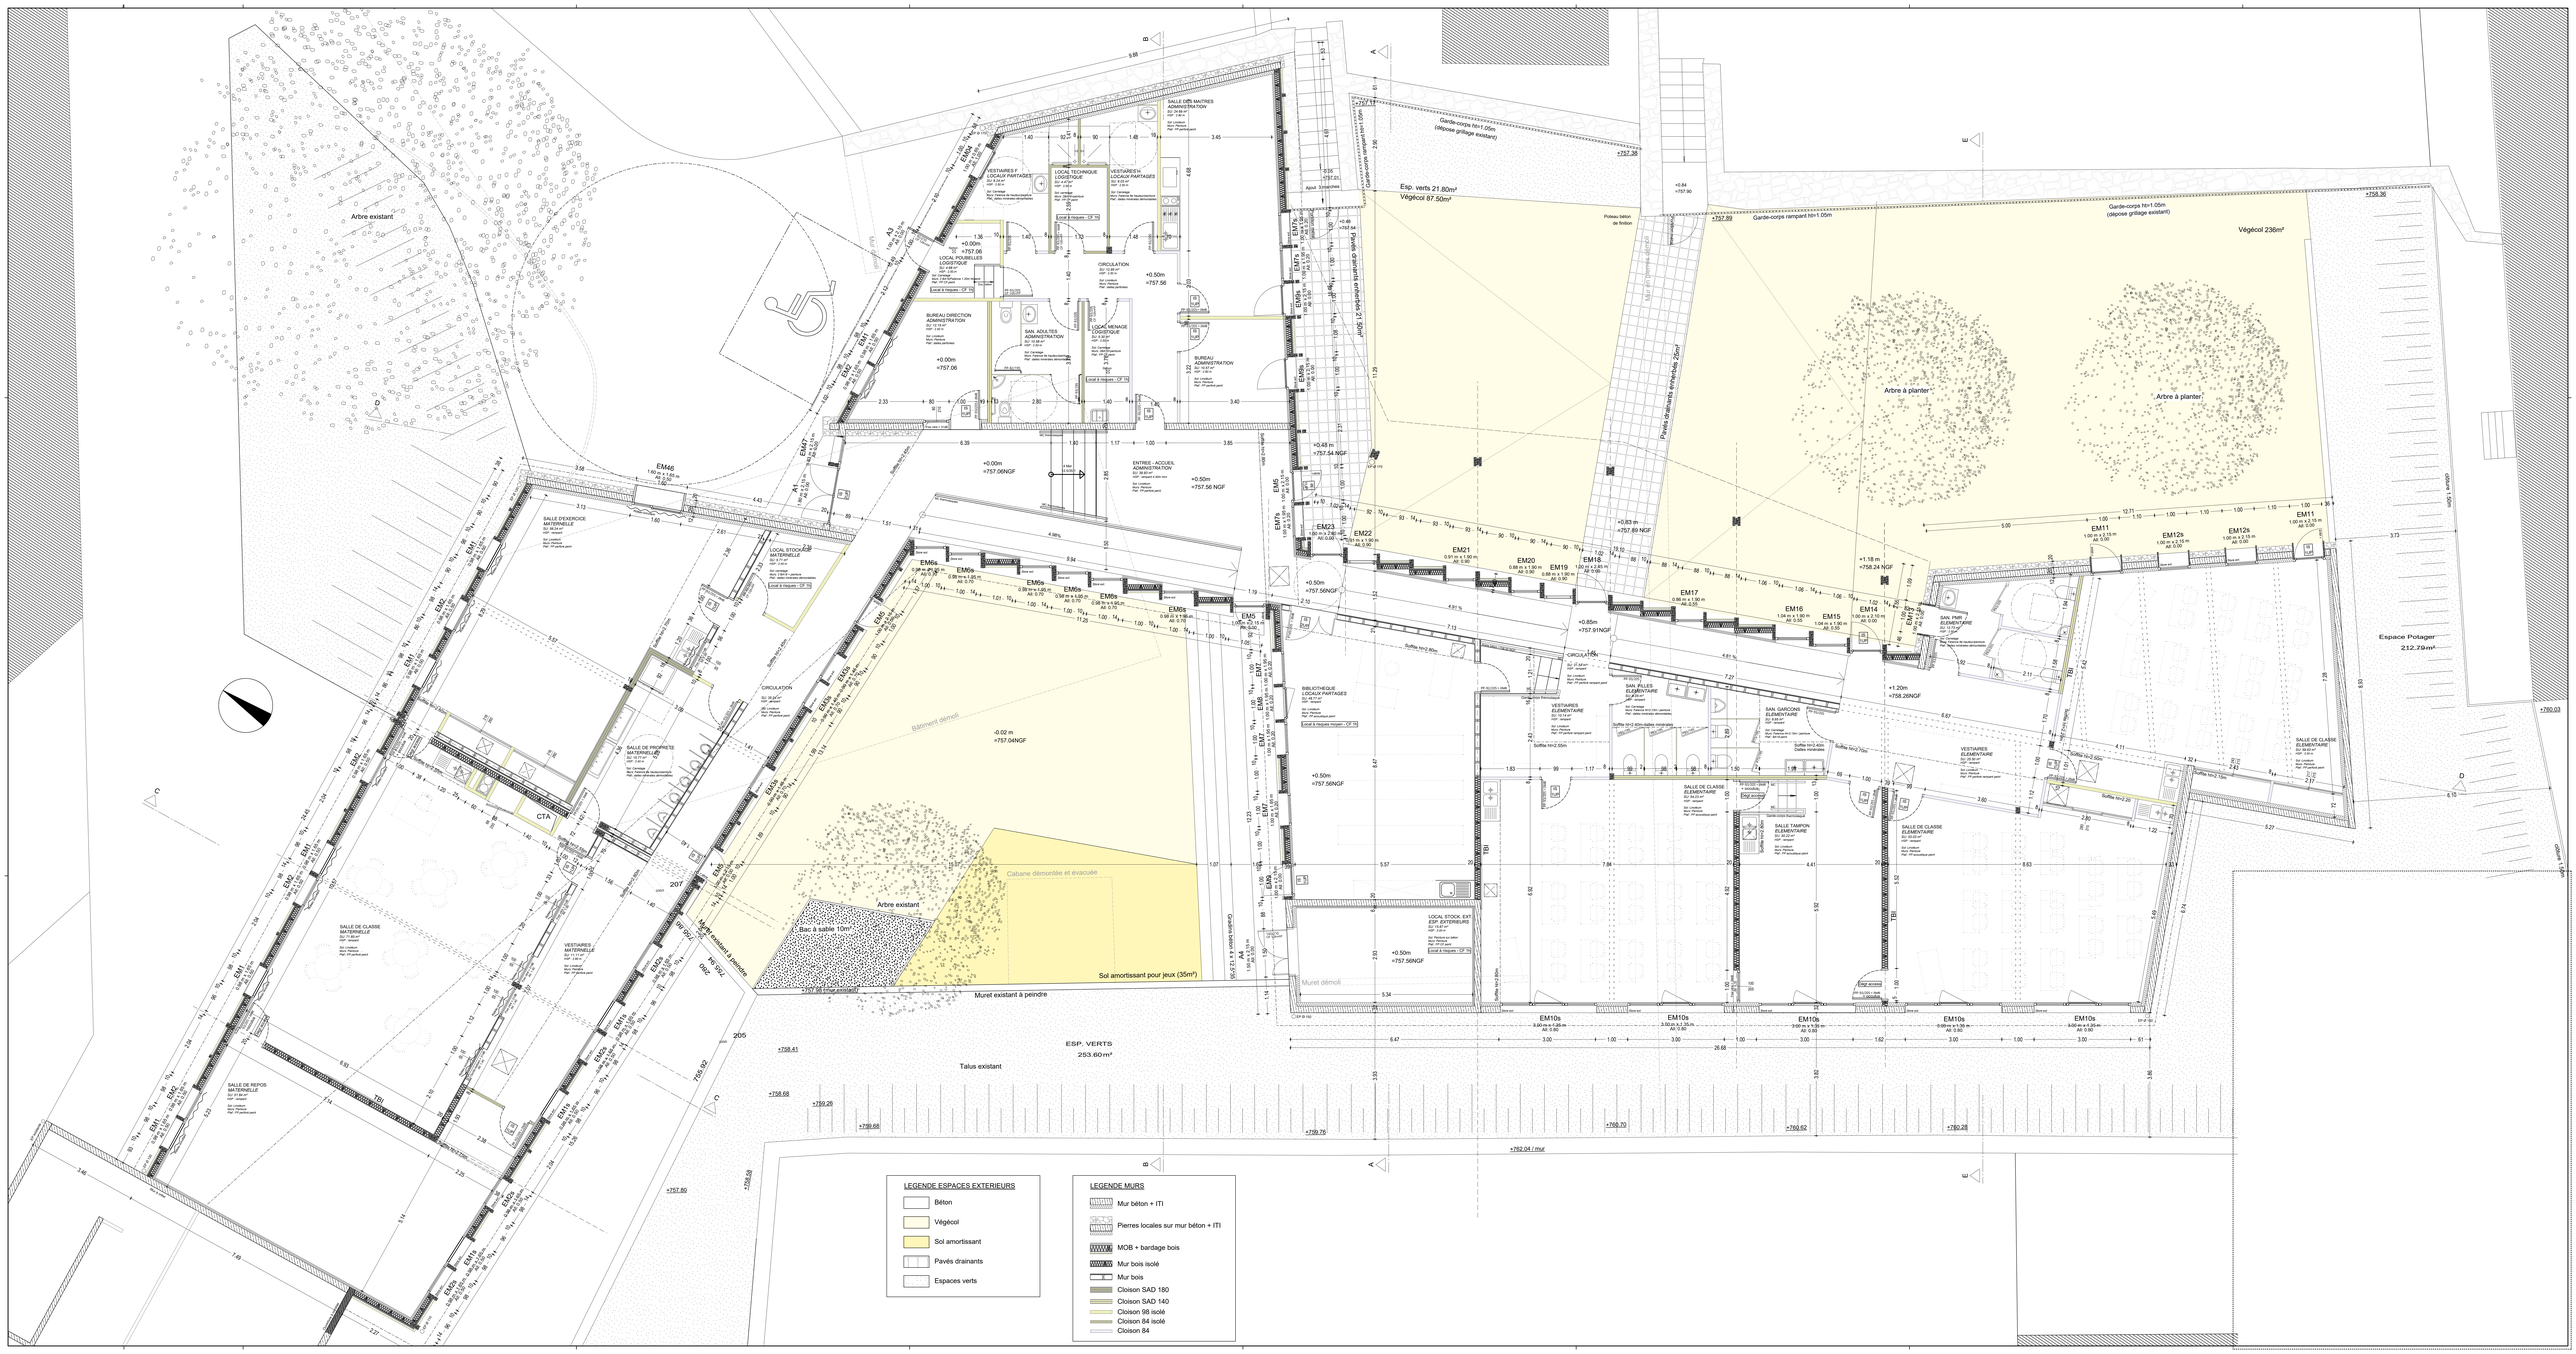
LEGENDE ESPACES EXTERIEURS
Béton
Végécol
Sol amortissant
Pavés drainants
Espaces verts
LEGENDE MURS
Mur béton + ITI
Pierres locales sur mur béton + ITI
MOB + bardage bois
Mur bois isolé
Mur bois
Cloison SAD 180
Cloison SAD 140
Cloison 98 isolé
Cloison 84 isolé
Cloison 84
Arbre existant
Arbre à planter
Végécol 236m²
Espace Potager
212.79m²
ESP. VERTS
253.60m²
Talus existant
Muret existant à peindre
Muret démoli
Bâtiment démoli
Cabane démontée et évacuée
Sol amortissant pour jeux (35m²)
Bac à sable 10m²
Esp. verts 21.80m²
Végécol 87.50m²
Pavés drainants enrobés 25m²
Garde-corps h=1.05m
(dépose grillage existant)
Garde-corps remparé h=1.05m
Poteau béton de finition
Mur remparé à démolir
Mur remparé à préserver
CTA
SALLE DE CLASSE MATERNELLE
SALLE DE REPOS MATERNELLE
SALLE D'EXERCICE MATERNELLE
SALLE DE PROPRETE MATERNELLE
VESTIAIRES MATERNELLE
LOCAL STOCK. EXT MATERNELLE
CIRCULATION
BIBLIOTHEQUE LOCAUX PARTAGES
VESTIAIRES ELEMENTAIRE
SAN. FILLES ELEMENTAIRE
SAN. GARCONS ELEMENTAIRE
SALLE DE CLASSE ELEMENTAIRE
SALLE TAMPON ELEMENTAIRE
LOCAL STOCK. EXT ESP. EXTERIEURS
SAN. PMR ELEMENTAIRE
VESTIAIRES ELEMENTAIRE
LOCAL TECHNIQUE LOGISTIQUE
LOCAL POUBELLES LOGISTIQUE
BUREAU DIRECTION ADMINISTRATION
SAN. ADULTES ADMINISTRATION
LOCAL MENAGE LOGISTIQUE
BUREAU ADMINISTRATION
SALLE DES MAITRES ADMINISTRATION
ENTREE - ACCUEIL ADMINISTRATION
+0.00m NGF
+757.06NGF
+757.54NGF
+757.56NGF
+757.91NGF
+758.24NGF
+758.28NGF
+762.04 / mur