



Coupe selon AA

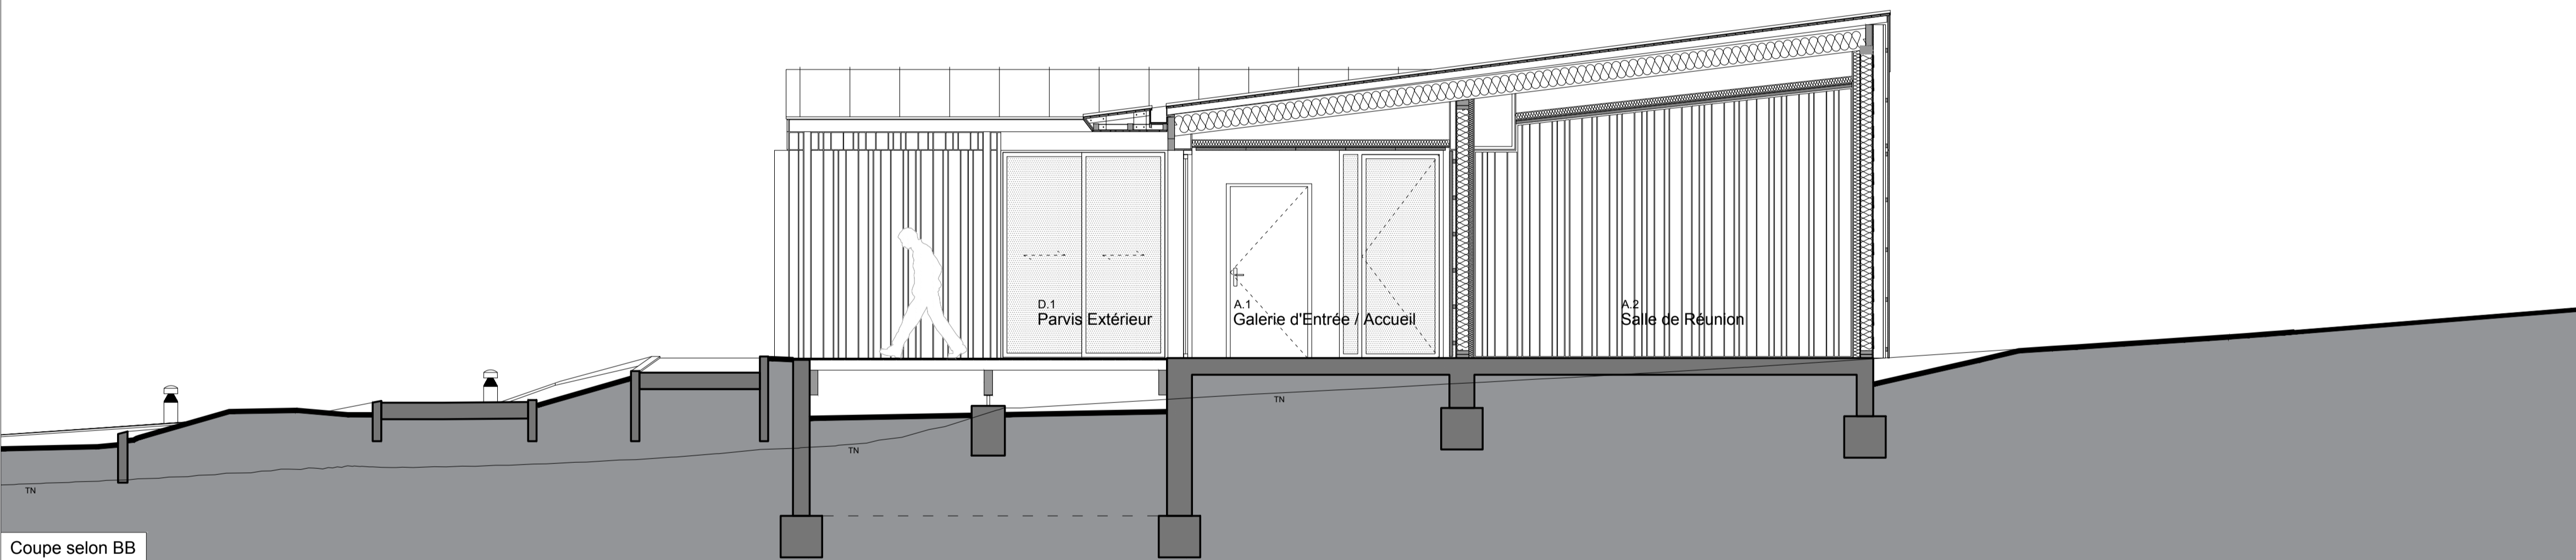

Coupe selon BB

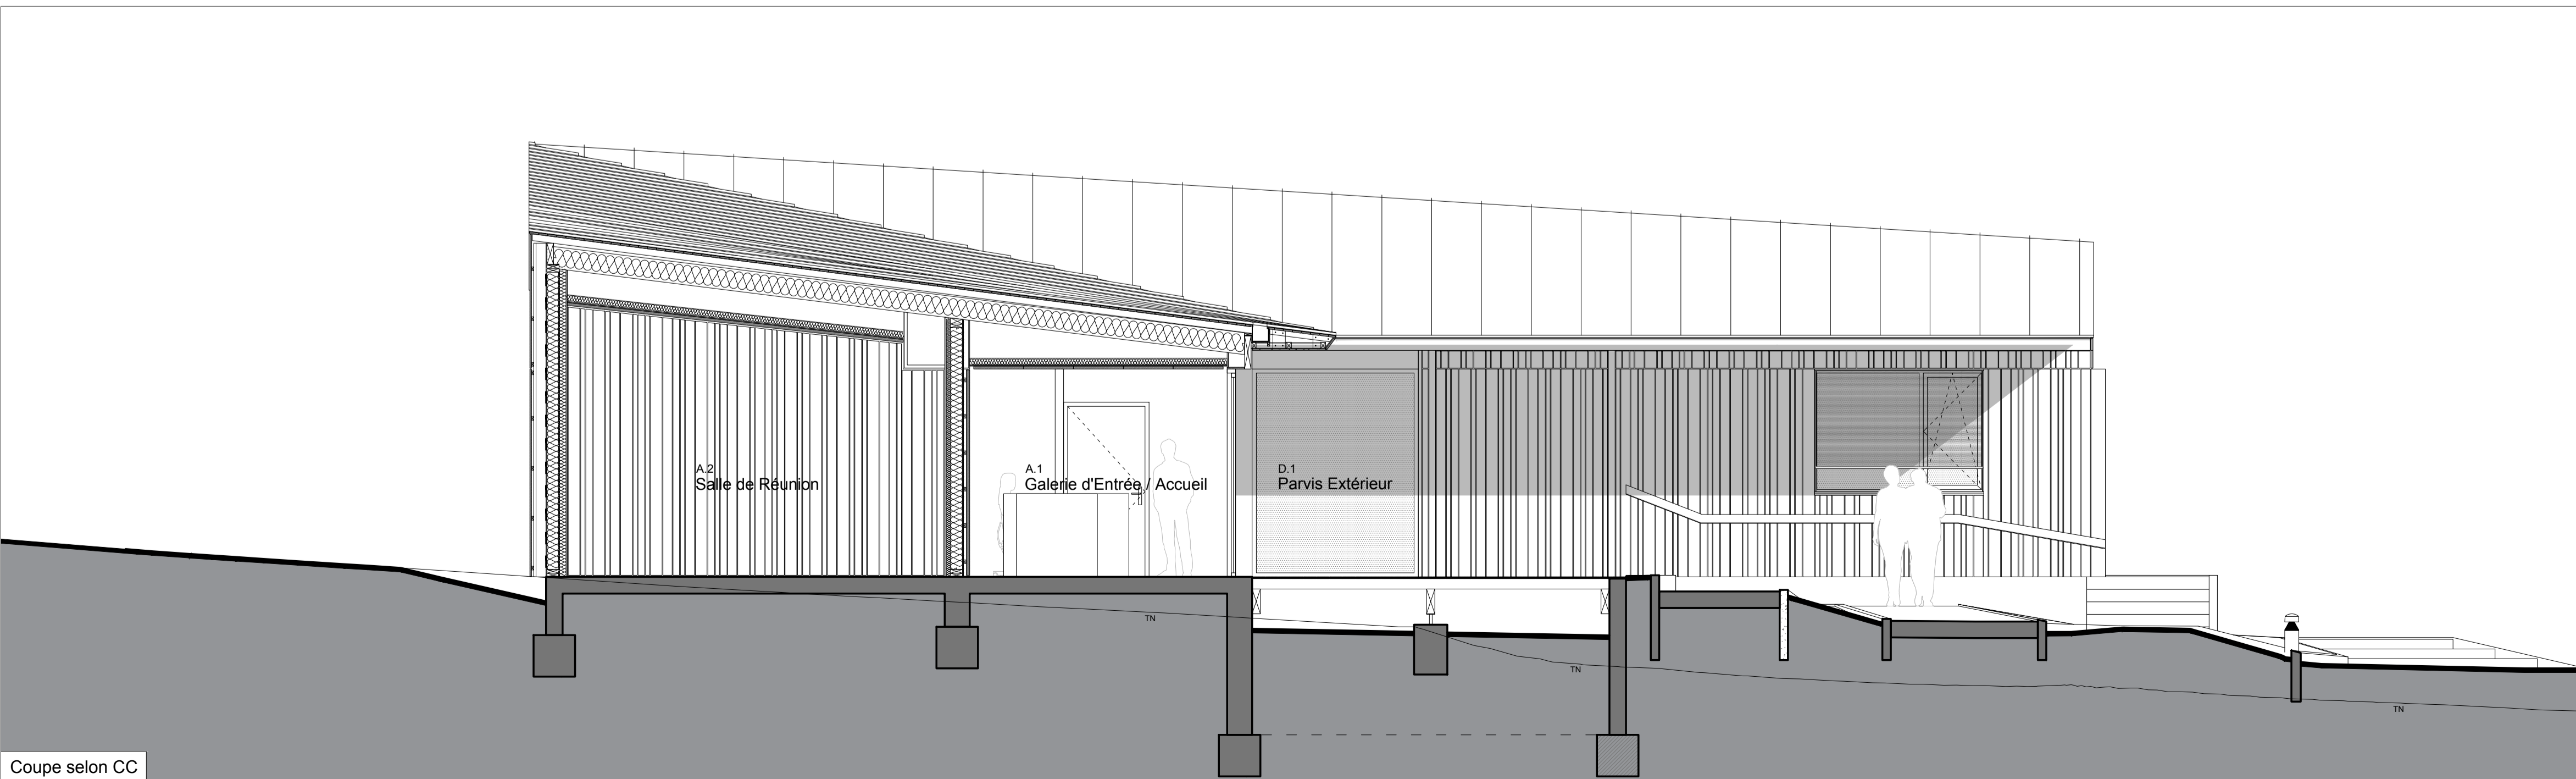

Coupe selon CC

CONSTRUCTION DU BÂTIMENT DE SIÈGE DU SIAEPA  
DE LA RÉGION DE BONNETAN

75 ALLÉE DU PAS DOUEN  
33370 BONNETAN

MAITRE D'OUVRAGE

/// SIAEPA de la région de Bonnetan  
75, allée du Pas Douen - 33370 BONNETAN  
mail : siaepa.bonnetan@orange.fr

MAITRE D'ŒUVRE

/// Thomas HUS Architecte - Mandataire  
32, rue Mouneyra - 33000 BORDEAUX.  
mail : contact@thomashusarchitecte.com

/// VERDI Bâtiment Sud Ouest - BET TCE  
22, rue Despujols - 33074 BORDEAUX Cedex.  
mail : araut@verdi-ingenierie.fr

/// EMACOUSTIC - Acousticien  
6 bis, rue Claude Taffanel - 33800 BORDEAUX  
mail : contact@emacoustic.fr

DCE  
PROJET  
P06 /// COUPES selon AA, BB & CC

JUN 2019  
Format: A1  
Indice: 001  
1 : 50

COUPES

P06