


TE

169

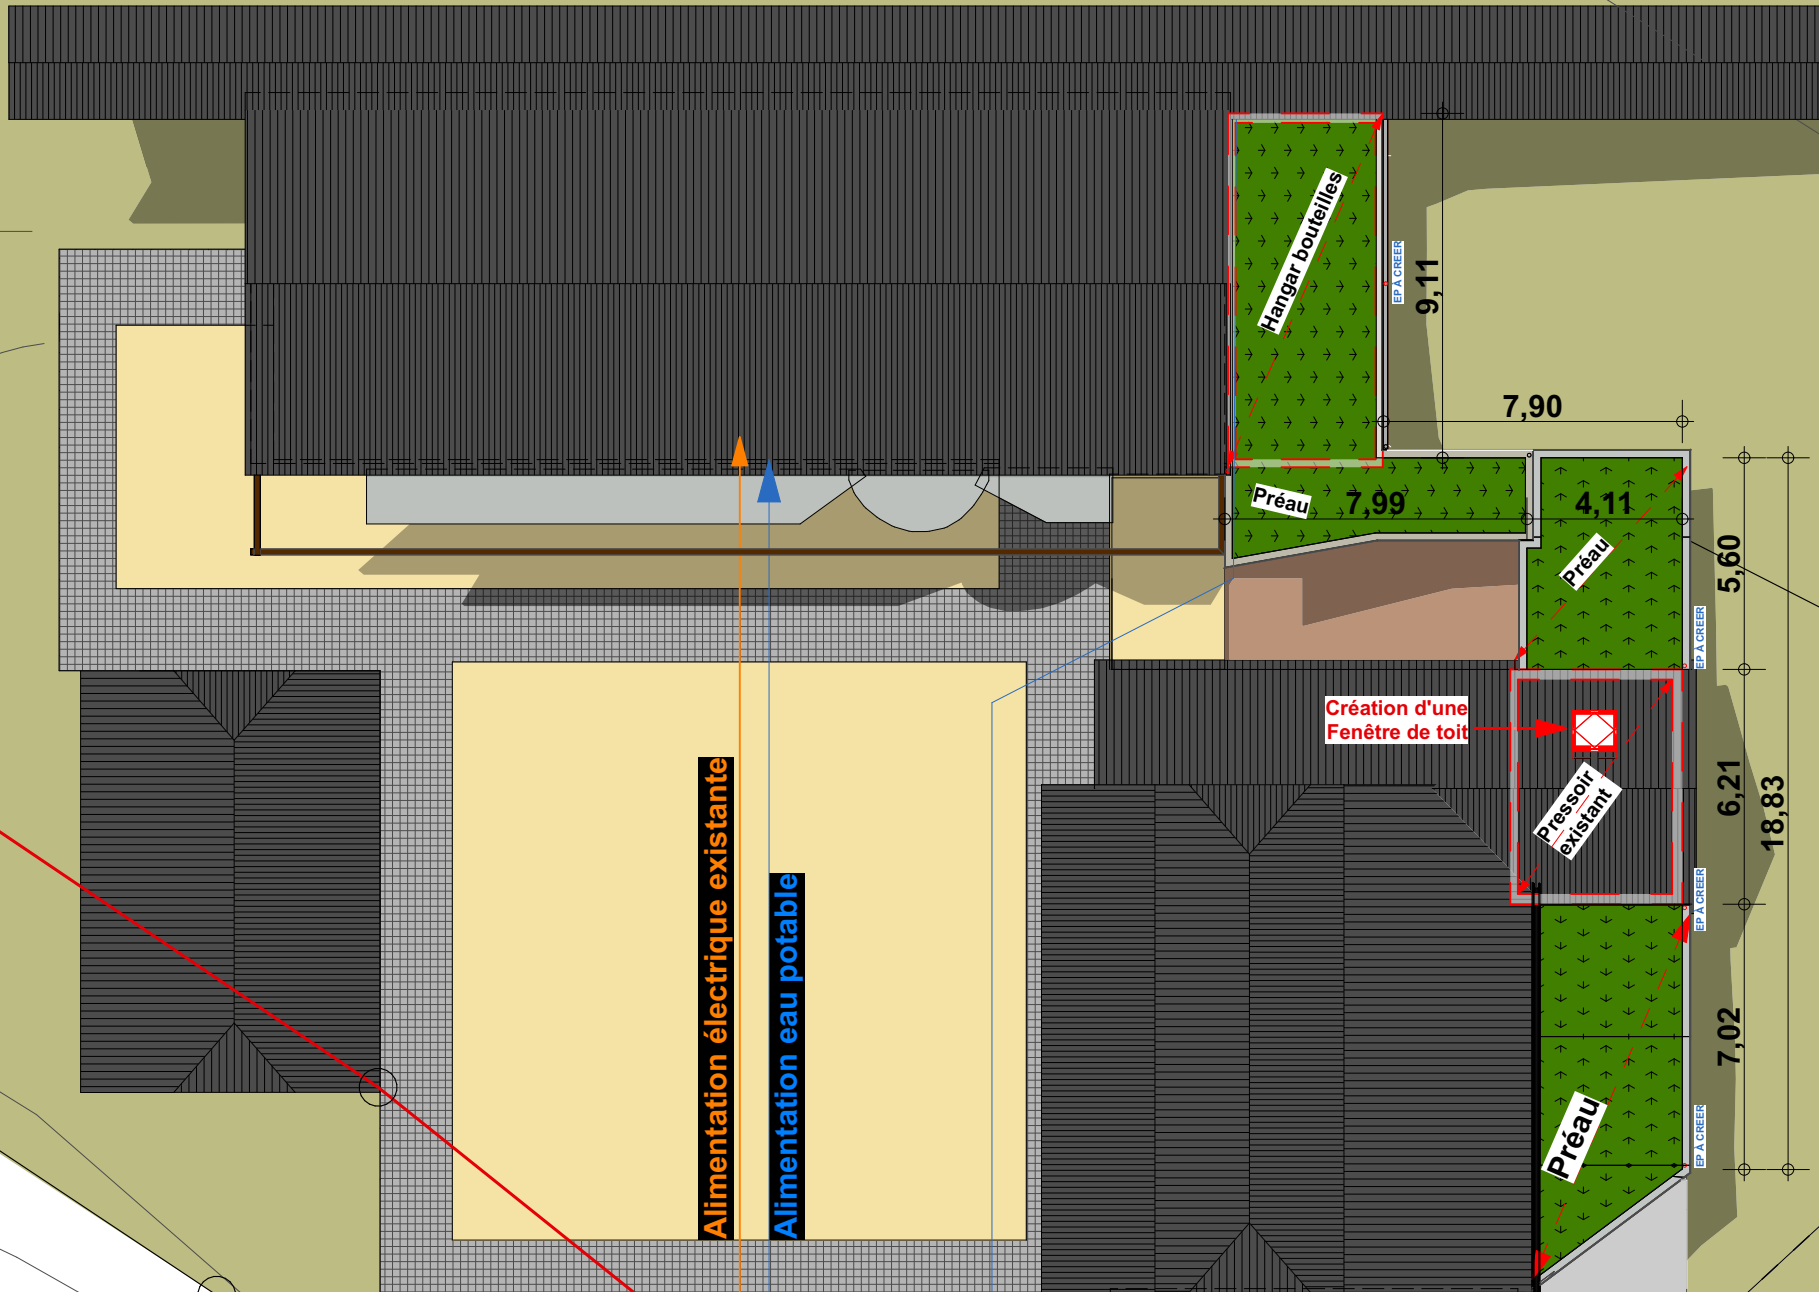

Alimentation électrique existante

Alimentation eau potable

Hangar bouteilles

Préau 7,99

Préau 4,11

Création d'une Fenêtre de toit

Pressoir existant

Préau

9,11

7,90

5,60

6,21

18,83

7,02

EP A GREER

EP A GREER

EP A GREER

EP A GREER

FULLER

2014-01-20 10:00:00