



complexe intérieur:
ilots U1 / U2 collectifs = 60mm
ilots U3 / U4 individuels = 70mm


vue chantier

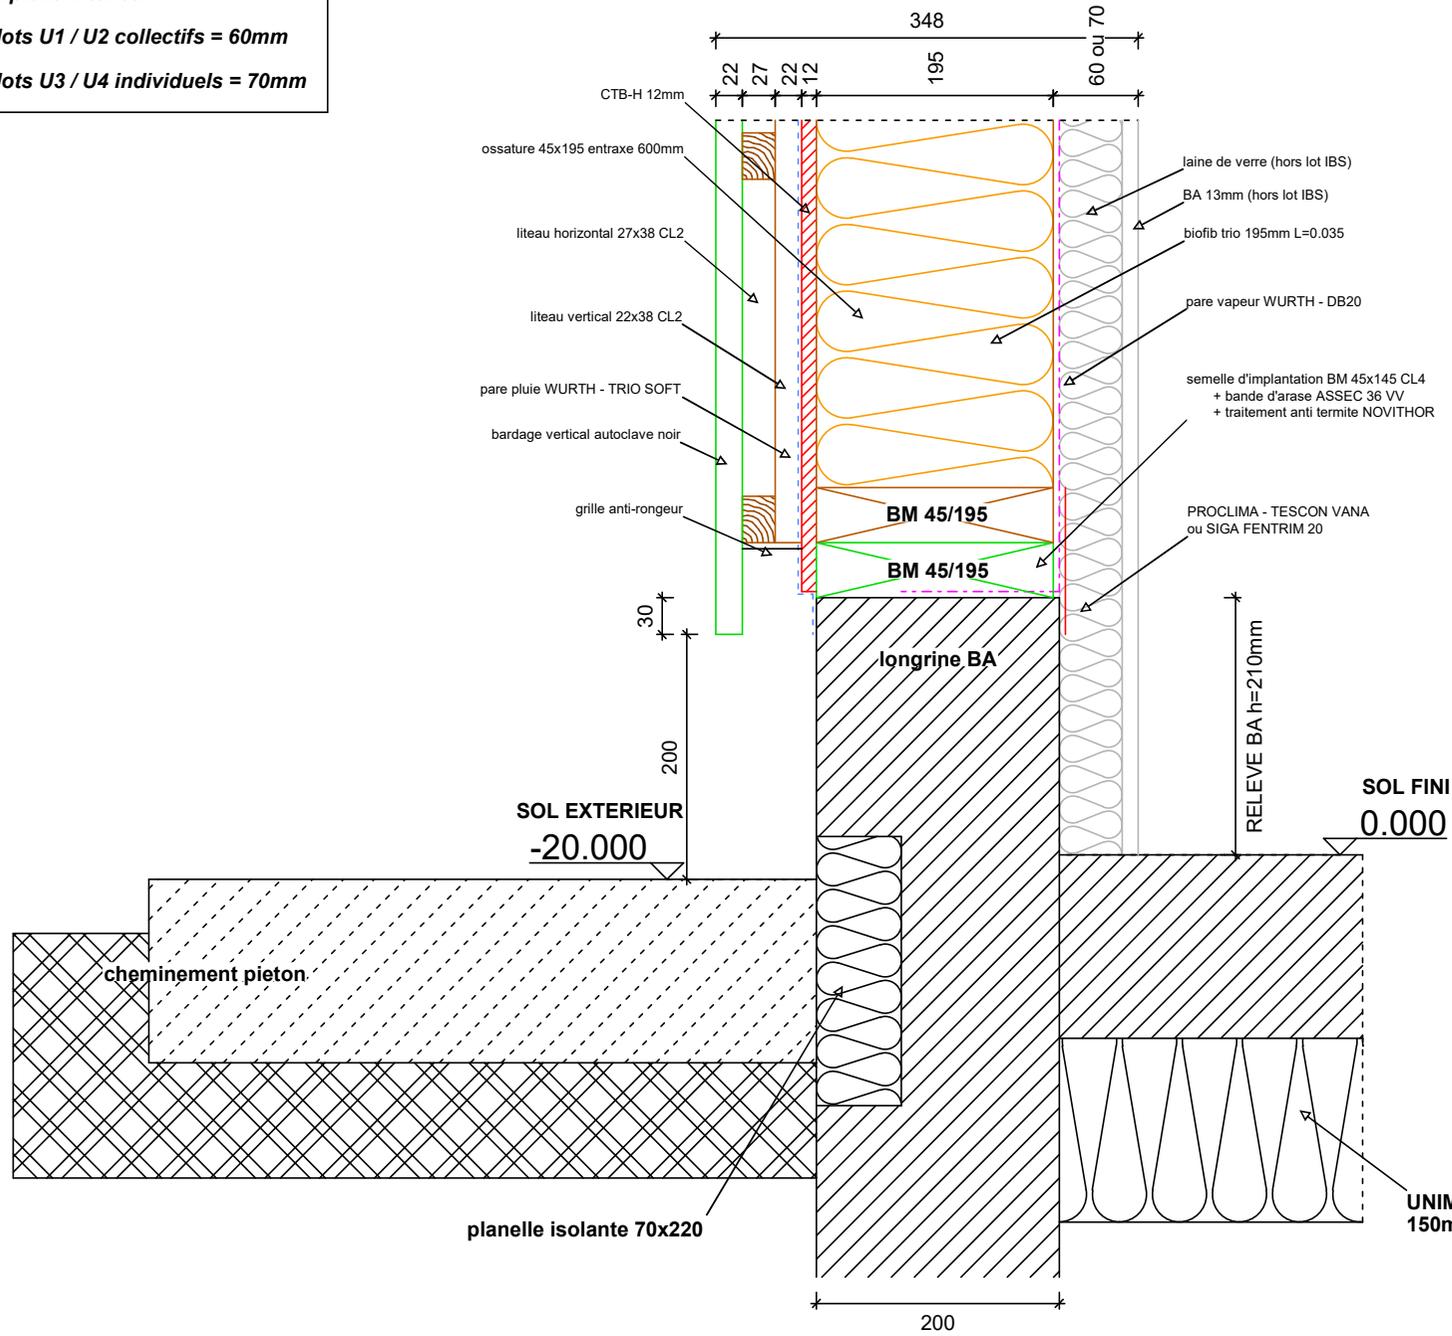

vue atelier

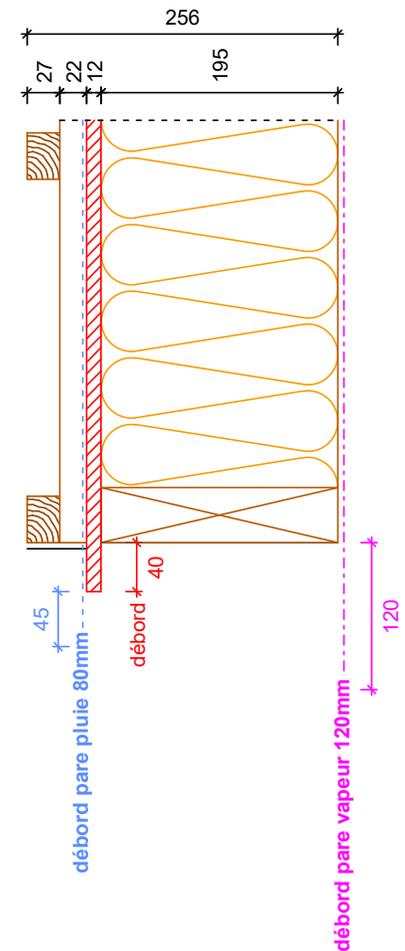

A	21. 12. 2018		
indice	date	modifications	nom

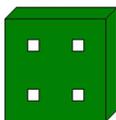

INTEGRAL BOIS SYSTEM


Projet: AMBARÉS SYLVAE	Carnet: 100 (plancad n° 100)	Echelle: 1 : 4.50
Maitre d'ouvrage: AQUINTAS	Chargé d'Affaire: B.D.	N° d'affaire:
Nom du plan: ped de mur sur cheminement piéton		
Dessinateur: IBS		

complexe intérieur:


ilots U1 / U2 collectifs = 60mm

ilots U3 / U4 individuels = 70mm


vue chantier

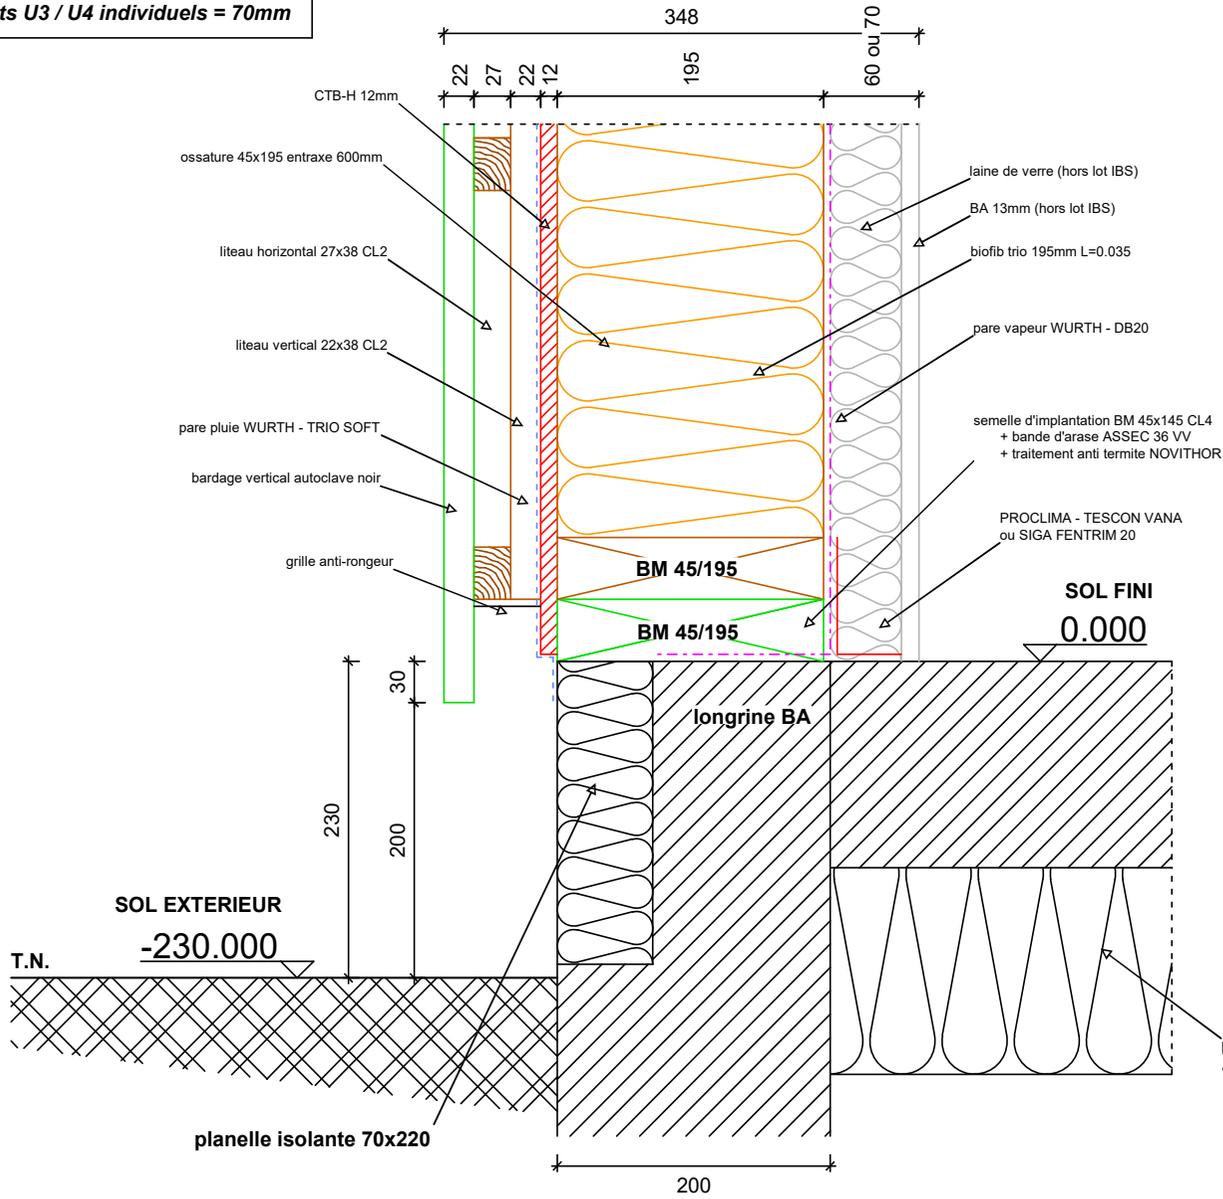

vue atelier

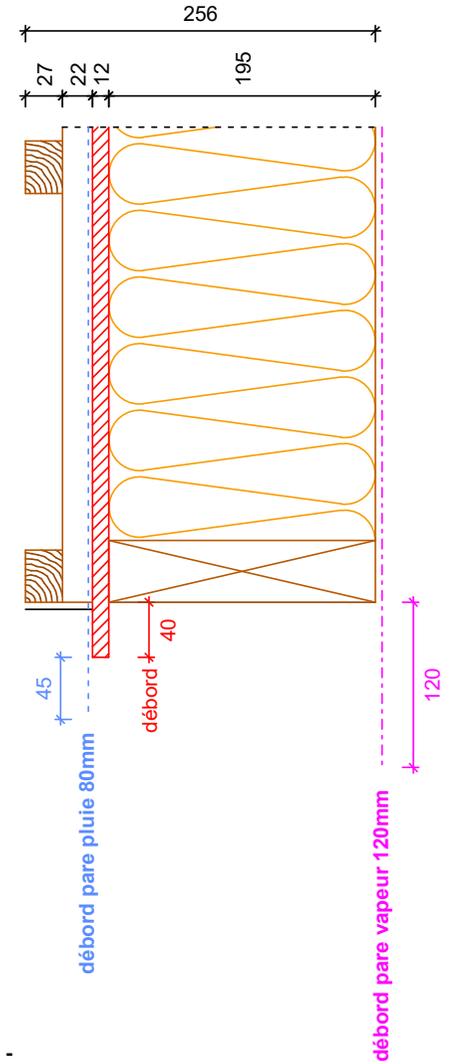

A	21. 12. 2018		
indice	date	modifications	nom

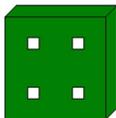


INTEGRAL BOIS SYSTEM

Projet: AMBARÉS SYLVAE	Carnet: 104 (plancad n° 104)	Echelle: 1 : 4.00
Maitre d'ouvrage: AQUINTAS	Chargé d'Affaire: B.D.	N° d'affaire:
Nom du plan: ped de mur partie courante		
Dessinateur: IBS		

complexe intérieur:
ilots U1 / U2 collectifs = 60mm


vue chantier

vue atelier

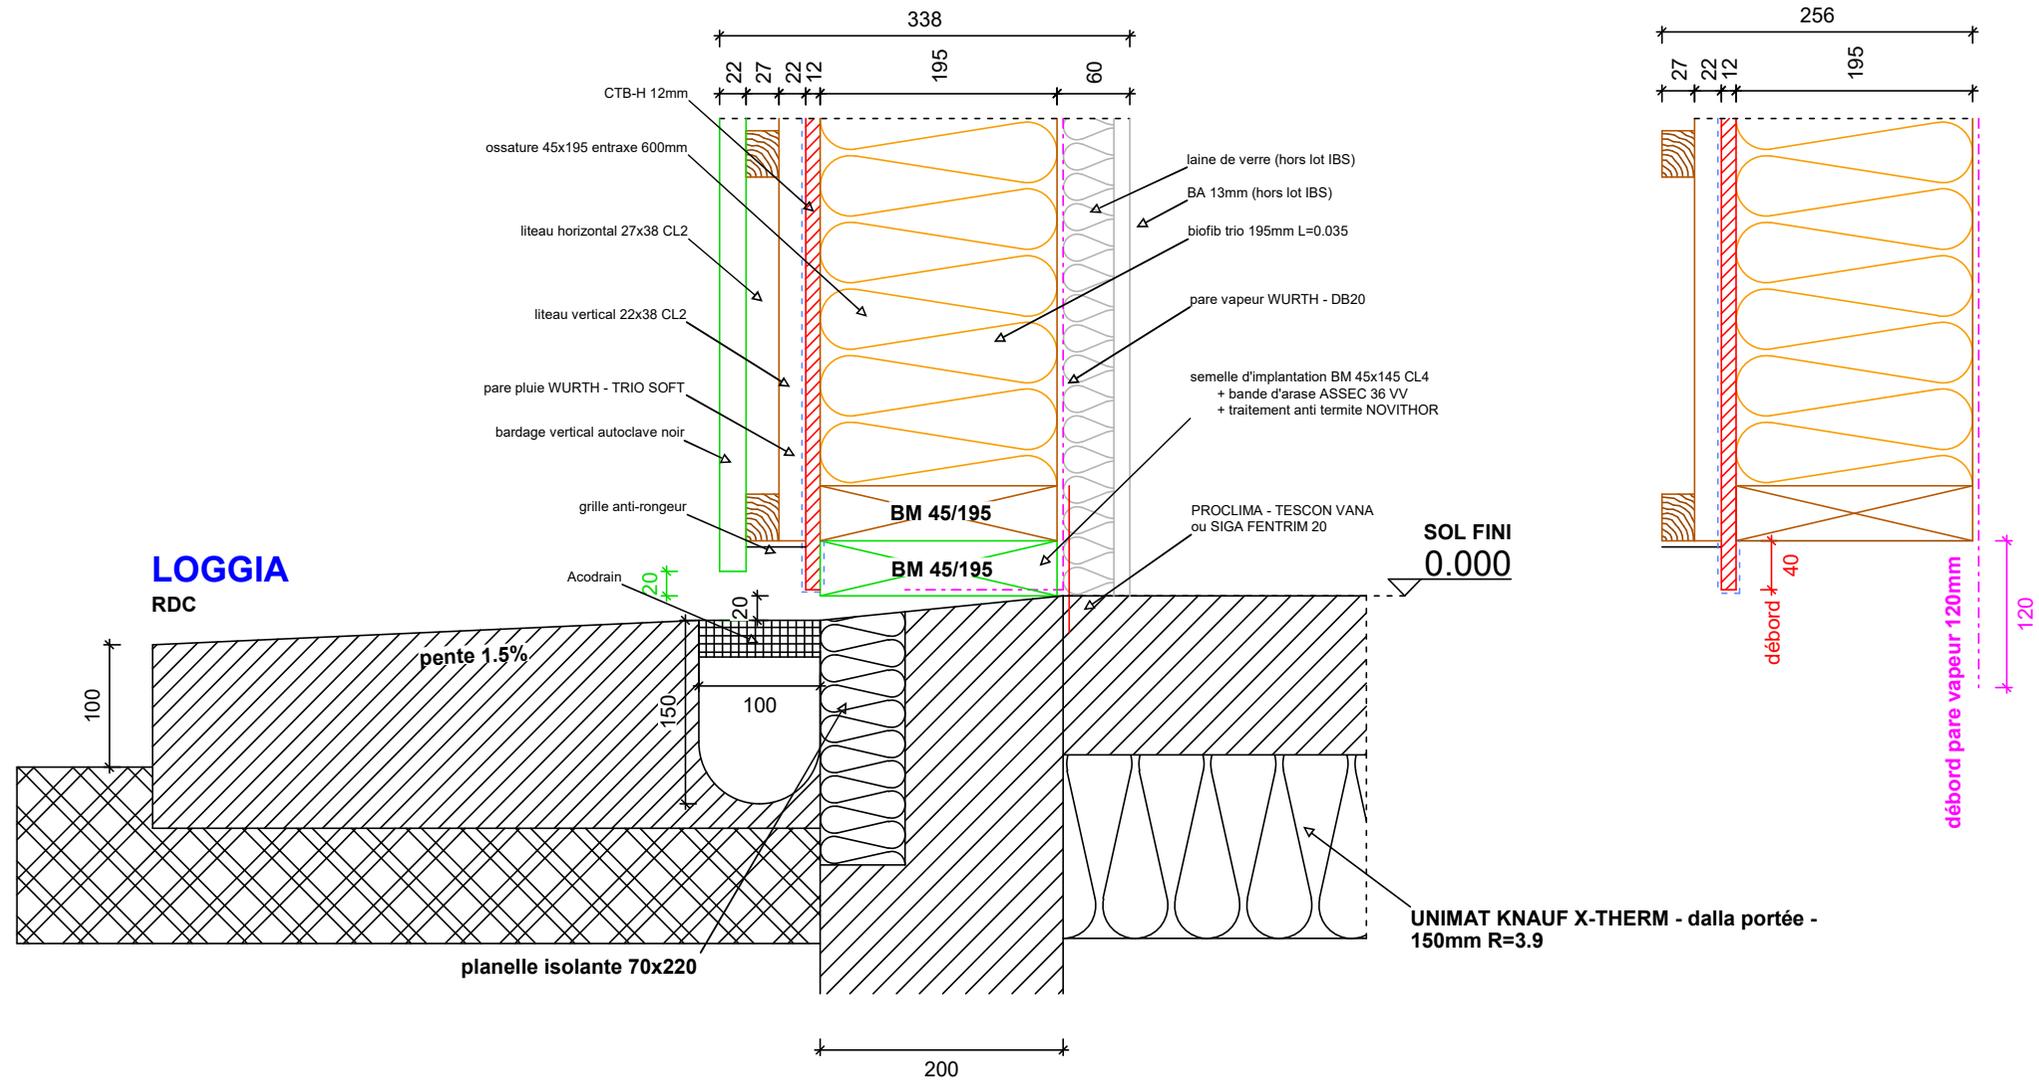

LOGGIA
RDC

A	21. 12. 2018		
indice	date	modifications	nom

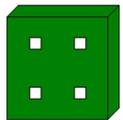


INTEGRAL BOIS SYSTEM

Projet: AMBARÉS SYLVAE	Carnet: 108 (plancad n° 108)	Echelle: 1 : 4.50
Maitre d'ouvrage: AQUINTAS	Chargé d'Affaire: B.D.	N° d'affaire:
Nom du plan: ped de mur loggia		
Dessinateur: IBS		


complexe intérieur:

ilots U1 / U2 collectifs = 60mm


vue chantier

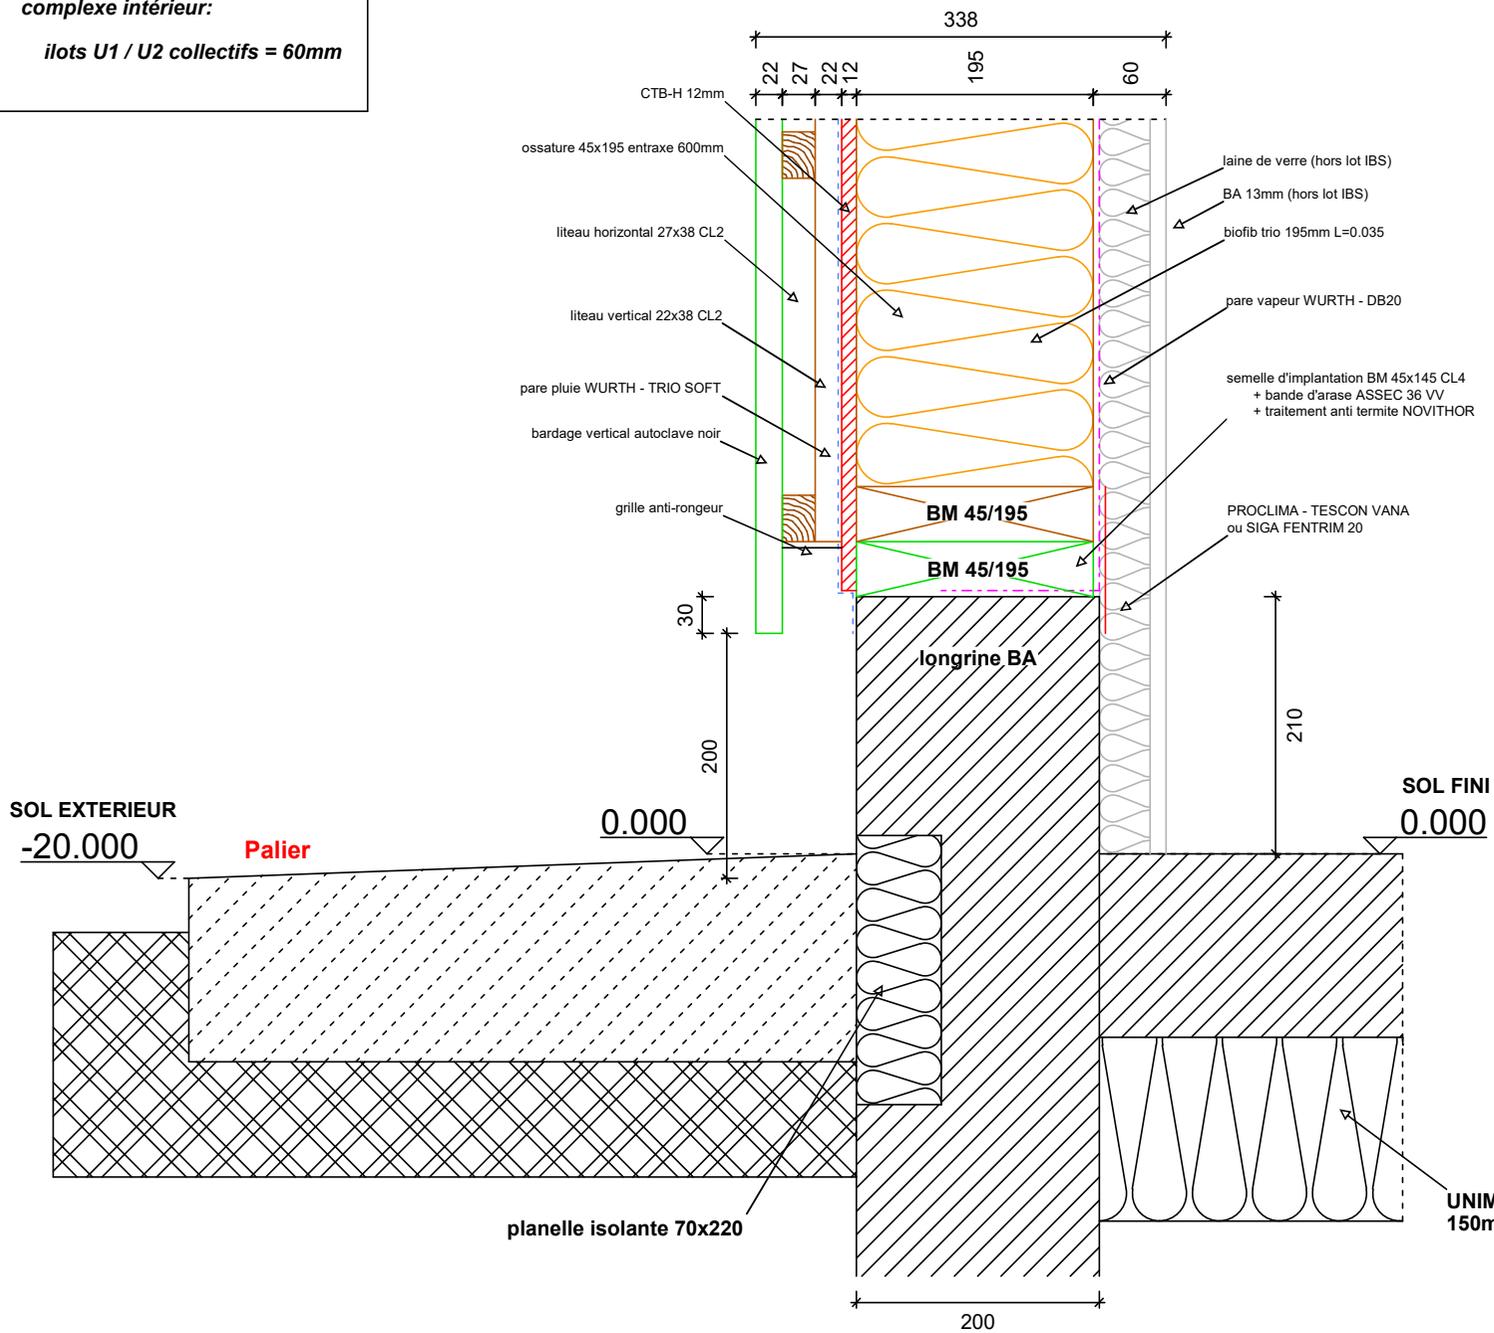

vue atelier

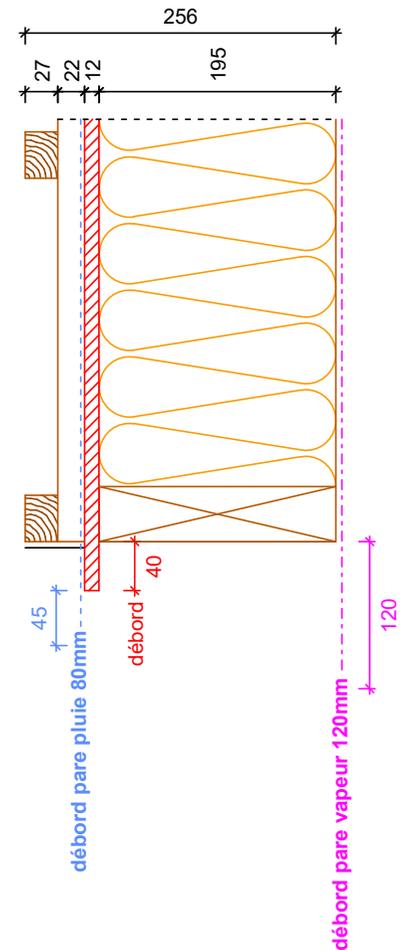

A	21. 12. 2018		
indice	date	modifications	nom




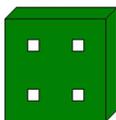


INTEGRAL BOIS SYSTEM

Projet: AMBARÉS SYLVAE	Carnet: 112 (plancad n° 112)	Echelle: 1 : 4.50
Maitre d'ouvrage: AQUINTAS	Chargé d'Affaire: B.D.	N° d'affaire:
Nom du plan: ped de mur sur palier		
Dessinateur: IBS		


vue chantier

complexe intérieur:
ilots U1 / U2 collectifs = 60mm

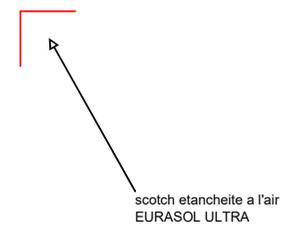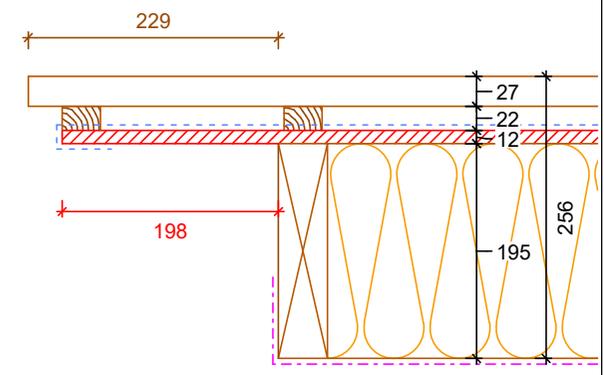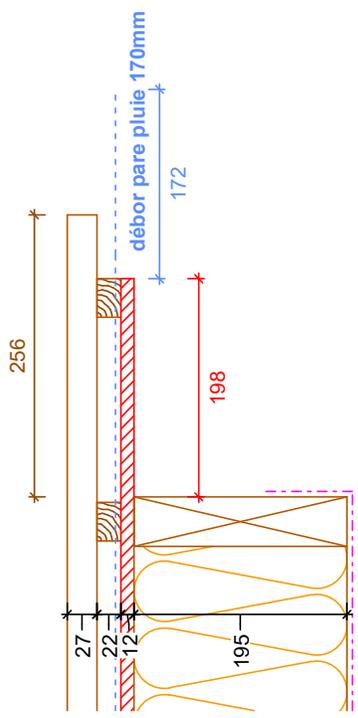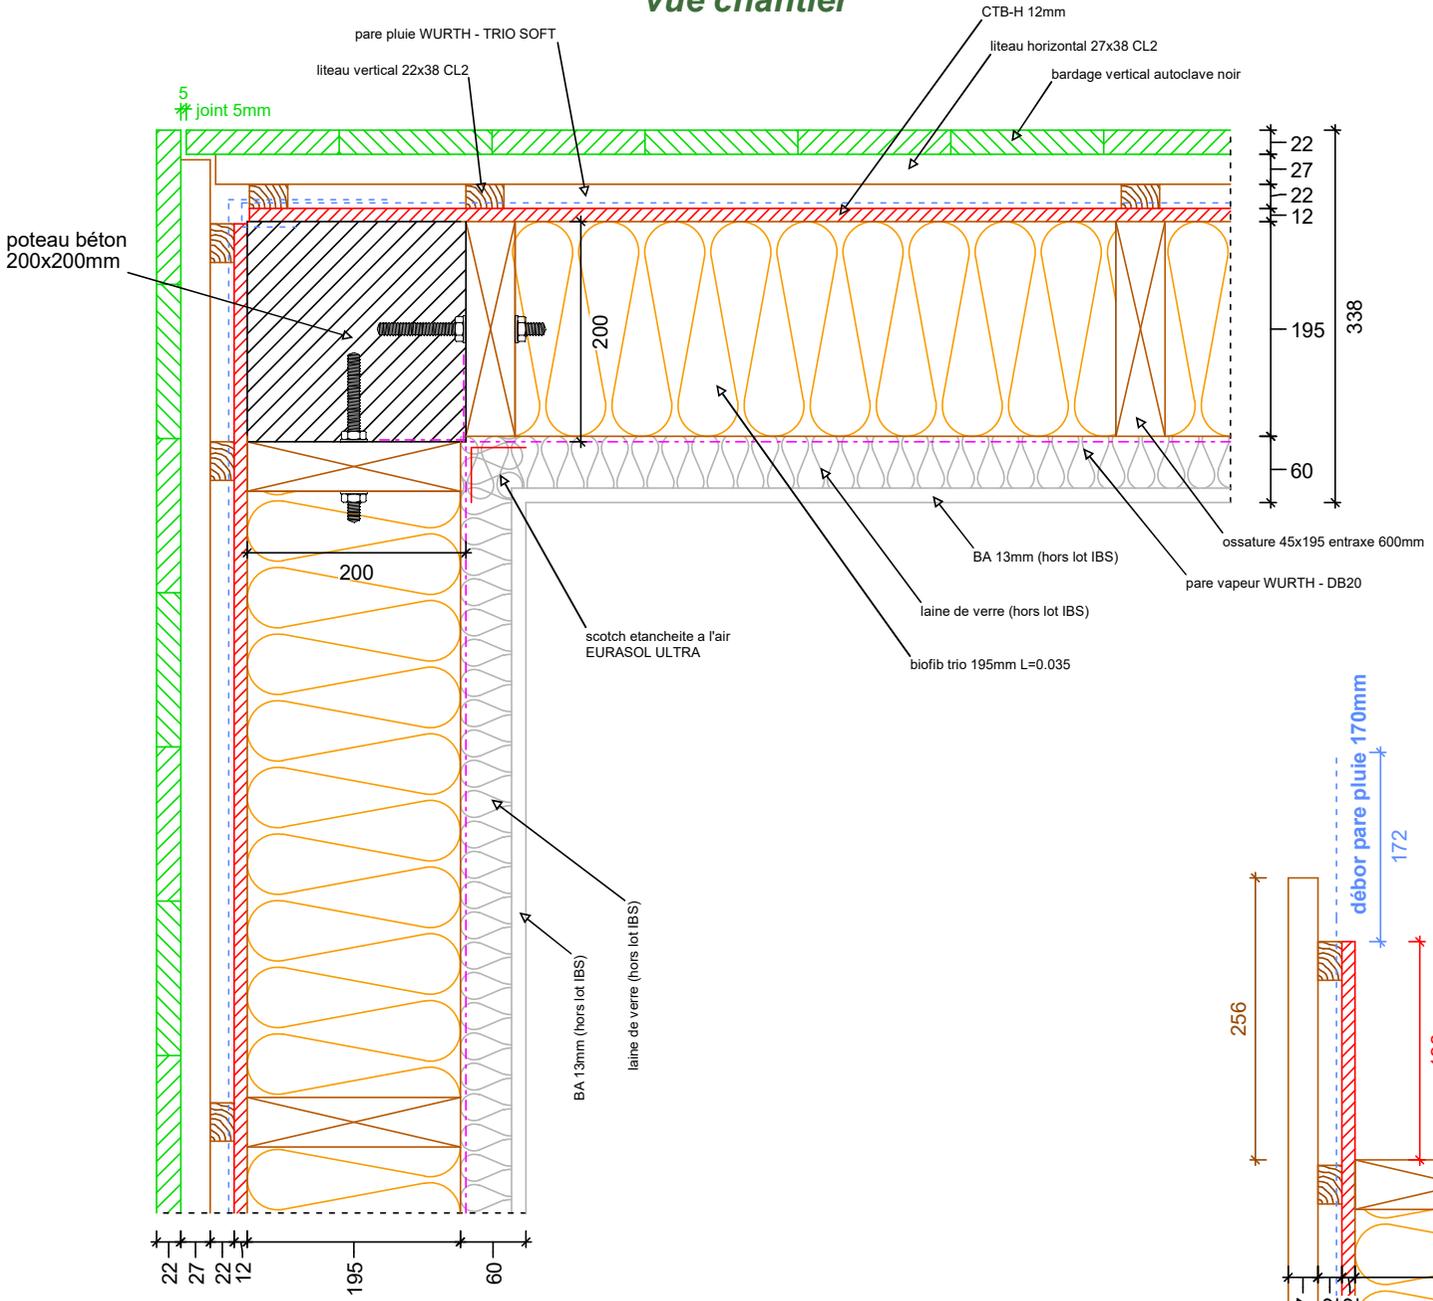

vue atelier

A	30.11.2018		
indice	date	modifications	nom




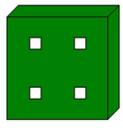


INTEGRAL BOIS SYSTEM

Projet: AMBARÉS SYLVAE	Carnet: 128 (plancad n° 128)	Echelle: 1 : 5.00
Maitre d'ouvrage: AQUINTAS	Chargé d'Affaire: B.D.	N° d'affaire:
Nom du plan: detail d'angle sortant c.h. B/B		
Dessinateur: IBS		


vue chantier

complexe intérieur:
ilots U1 / U2 collectifs = 60mm

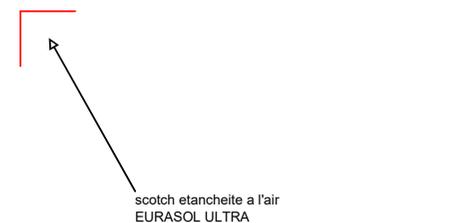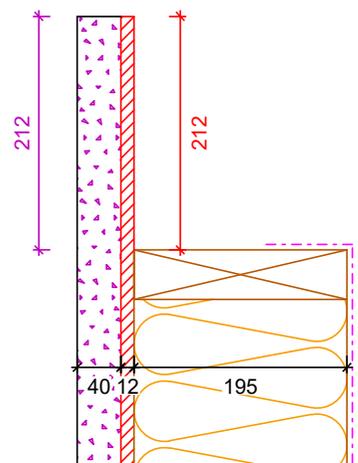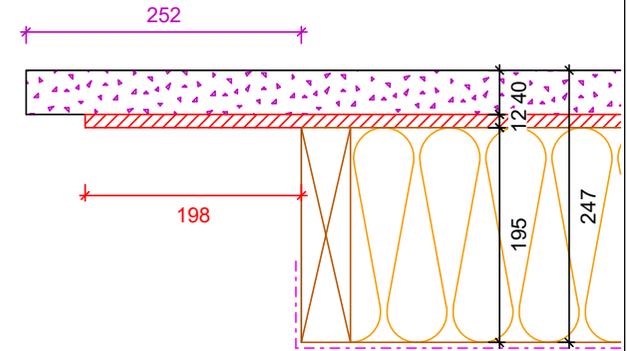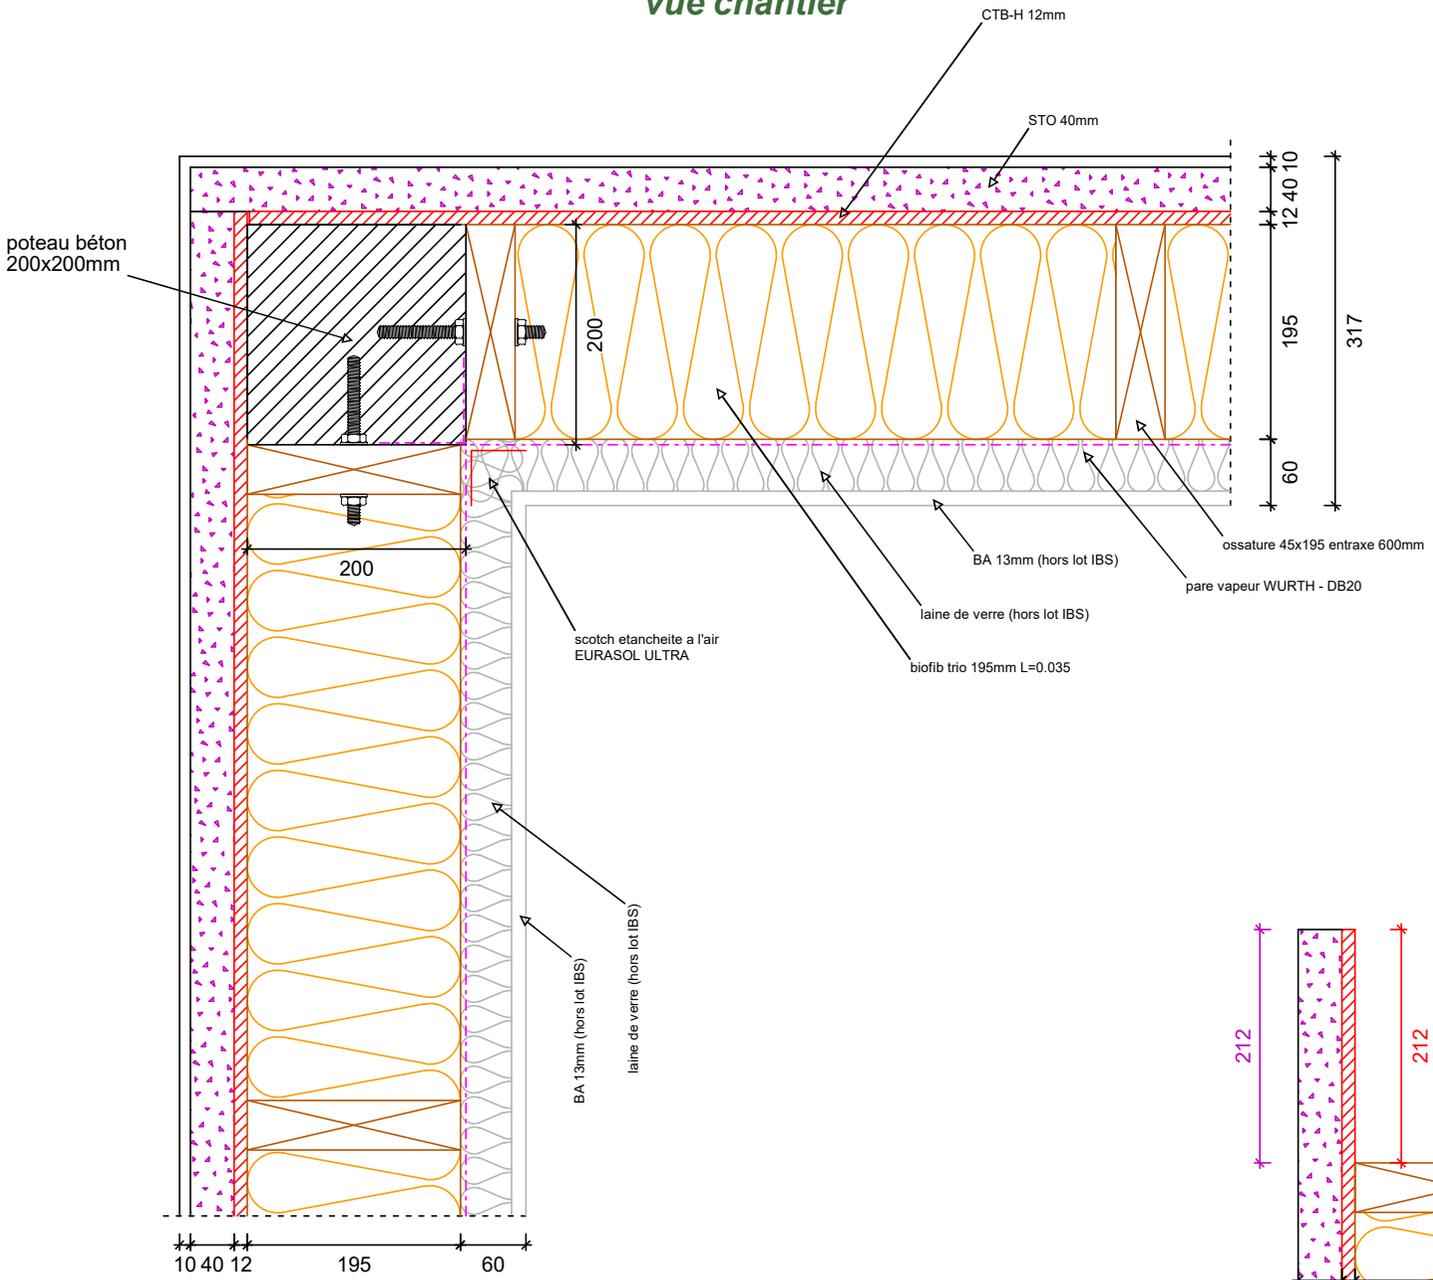

vue atelier





A	30.11.2018		
indice	date	modifications	nom

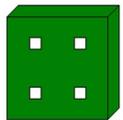

INTEGRAL BOIS SYSTEM


Projet: AMBARÉS SYLVAE	Carnet: 130 (plancad n° 130)	Echelle: 1 : 5.00
Maitre d'ouvrage: AQUINTAS	Chargé d'Affaire: B.D.	N° d'affaire:
Nom du plan: detail d'angle sortant c.h. STO/STO		
Dessinateur: IBS		

vue chantier

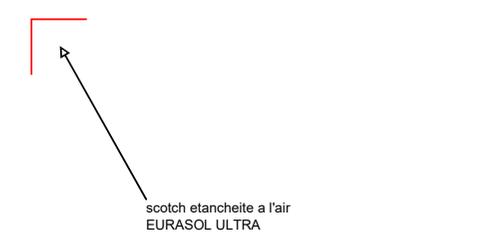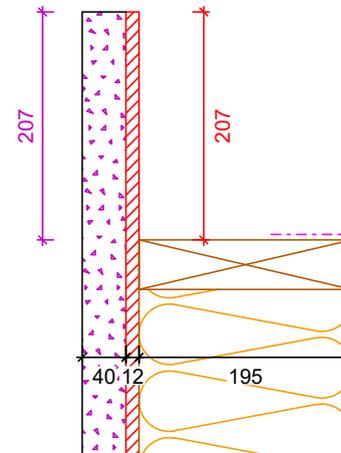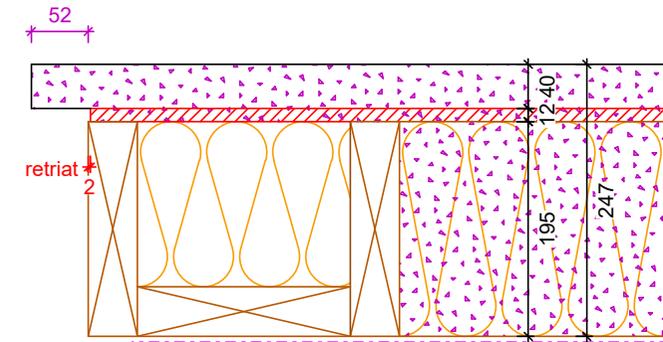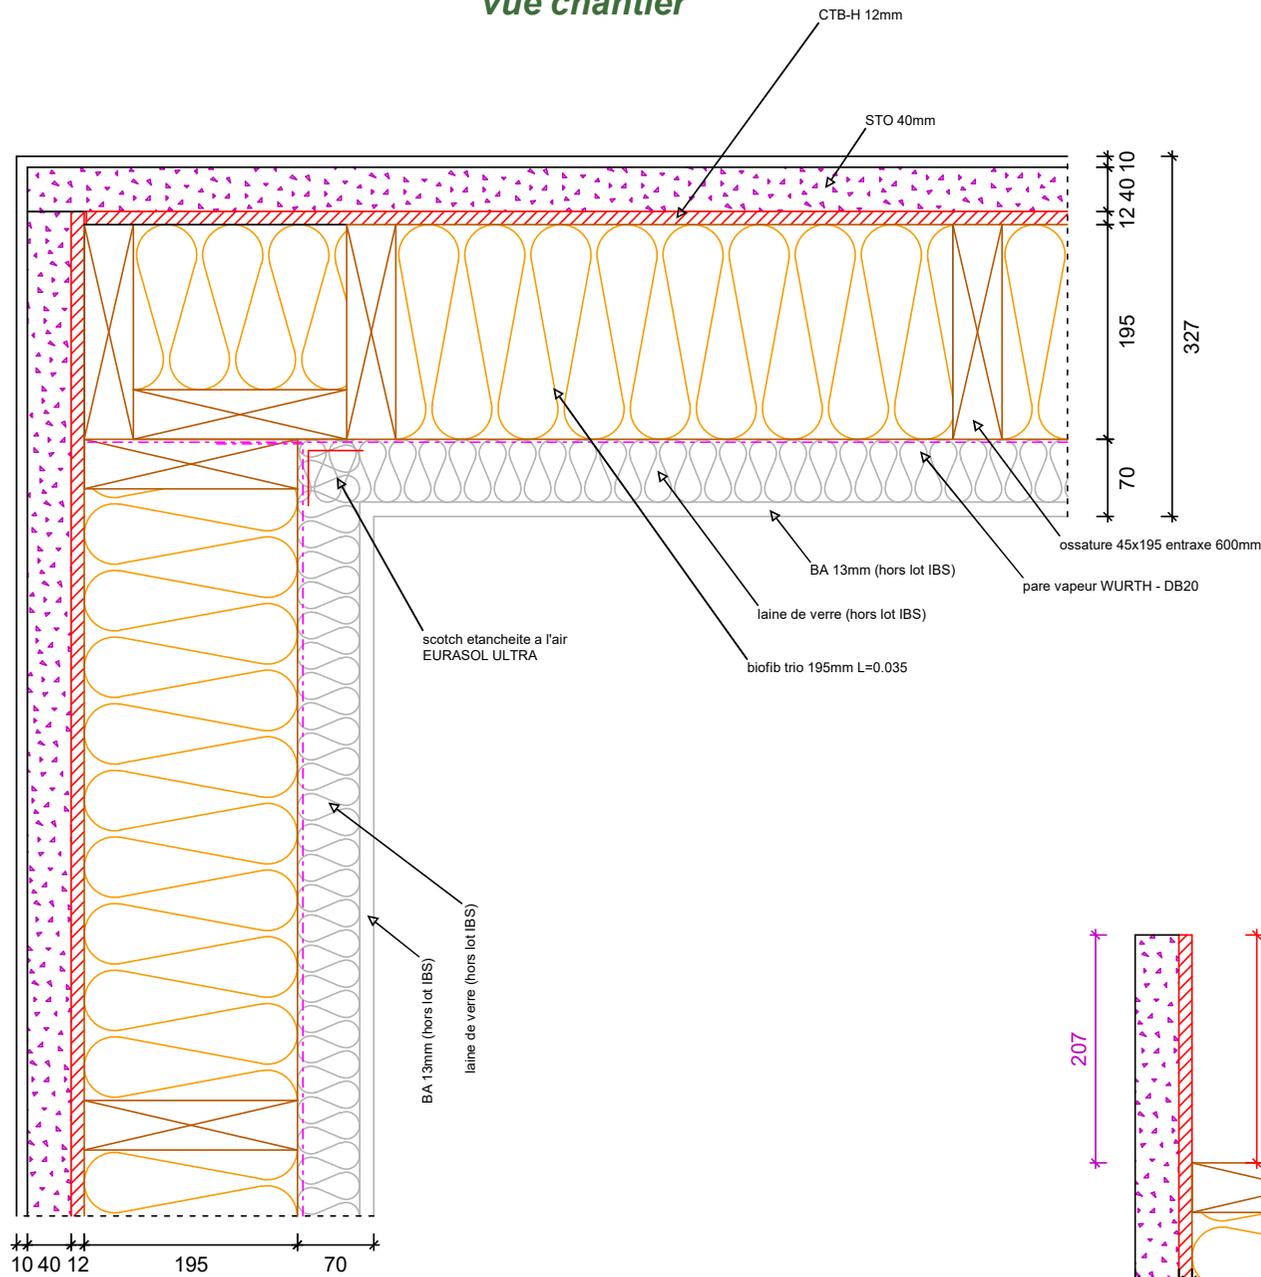

vue atelier


A	30.11.2018		
indice	date	modifications	nom

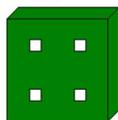




INTEGRAL BOIS SYSTEM

Projet: AMBARÉS SYLVAE	Carnet: 131 (plancad n° 131)	Echelle: 1 : 5.00
Maitre d'ouvrage: AQUINTAS	Chargé d'Affaire: B.D.	N° d'affaire:
Nom du plan: detail d'angle sortant c.h. STO/STO		
Dessinateur: IBS		

vue chantier

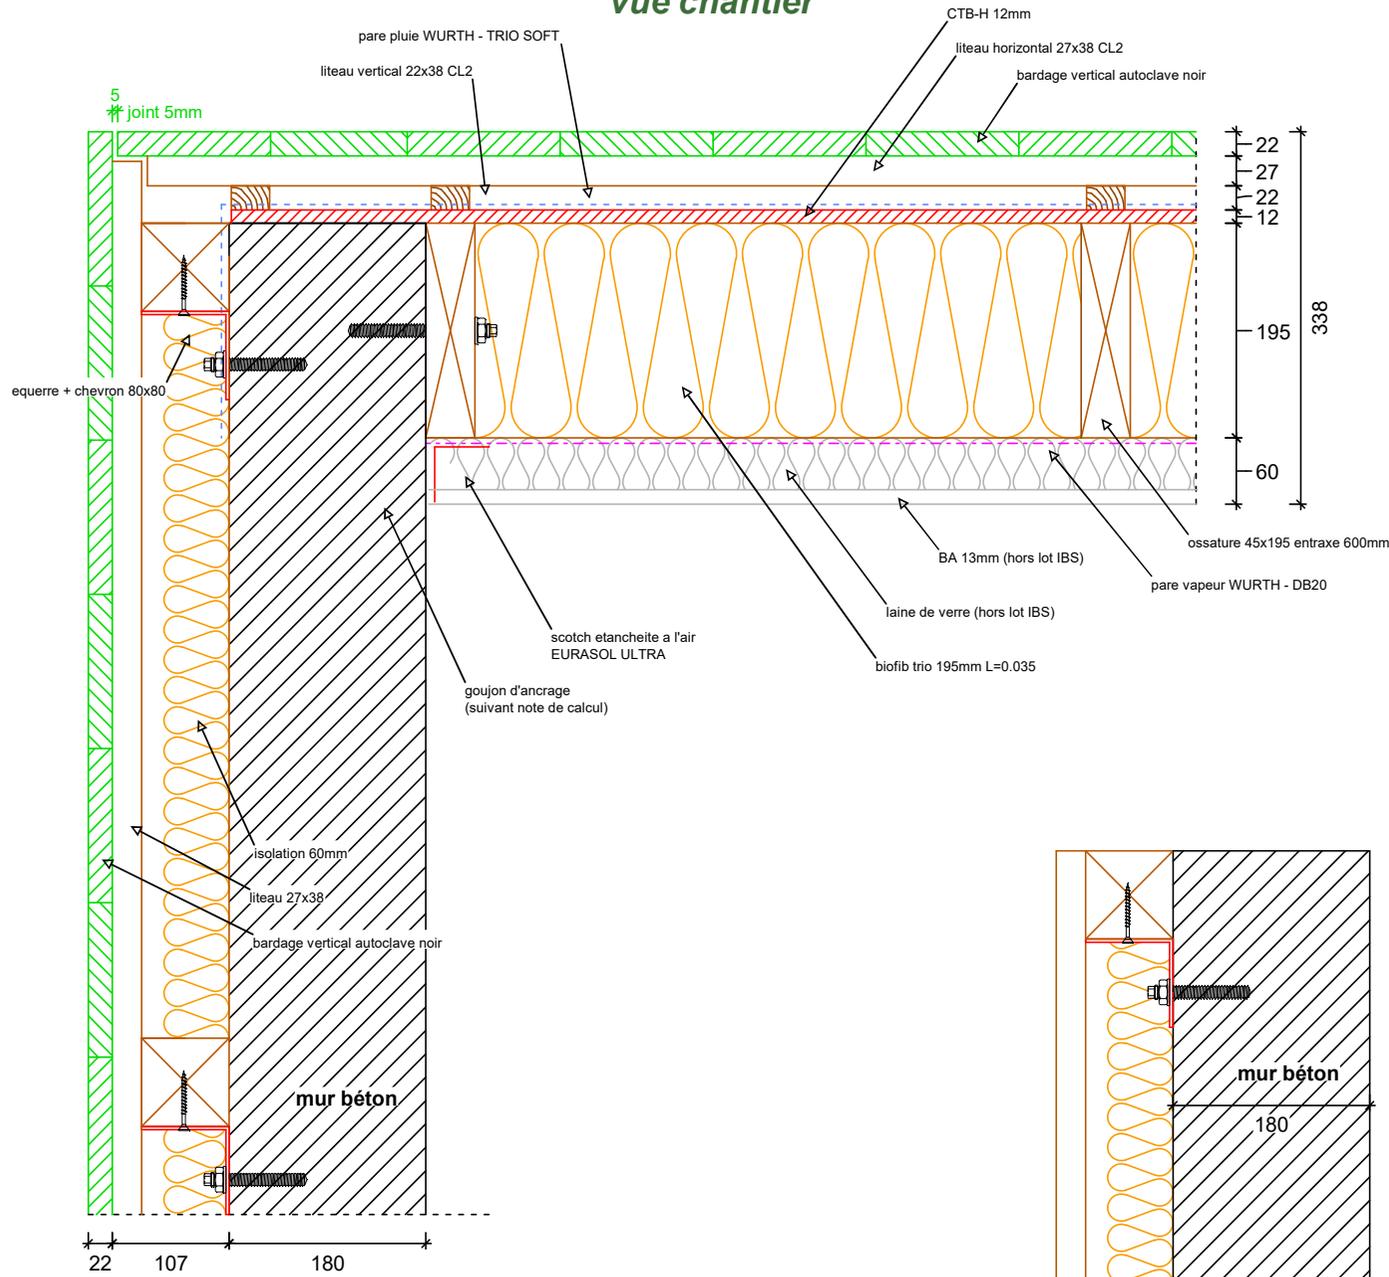


complexe intérieur:
 ilots U1 / U2 collectifs = 60mm

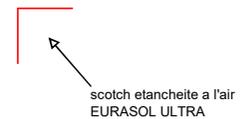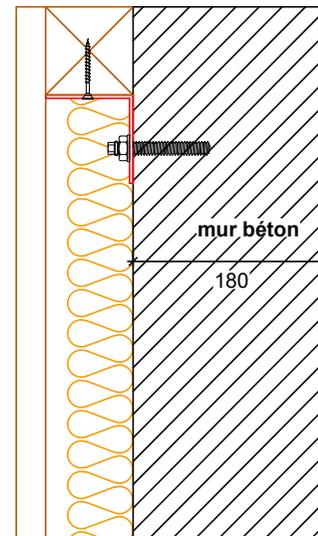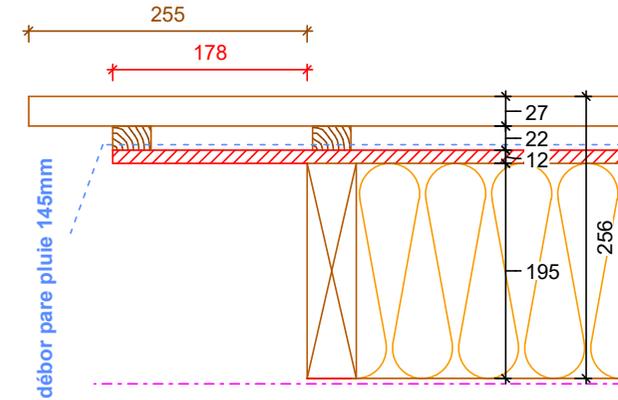

vue atelier

A	16. 4. 2019		
indice	date	modifications	nom




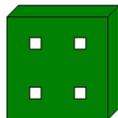


INTEGRAL BOIS SYSTEM

Projet: AMBARÉS SYLVAE	Carnet: 132 (plancad n° 132)	Echelle: 1 : 5.00
Maitre d'ouvrage: AQUINTAS	Chargé d'Affaire: B.D.	N° d'affaire:
Nom du plan: detail d'angle sortant c.h. B/B		
Dessinateur: IBS		


vue chantier

complexe intérieur:
ilots U1 / U2 collectifs = 60mm

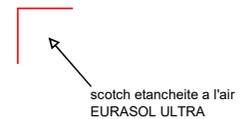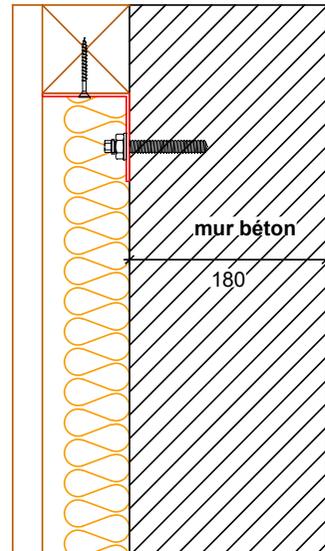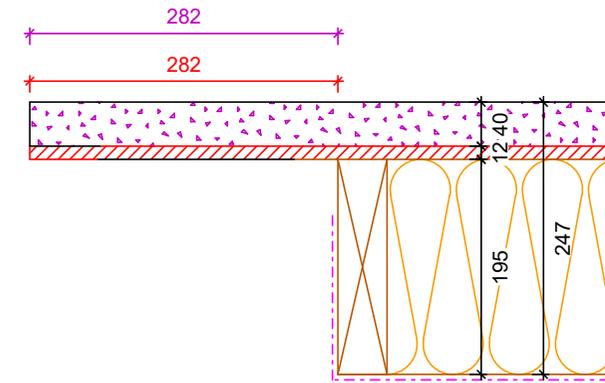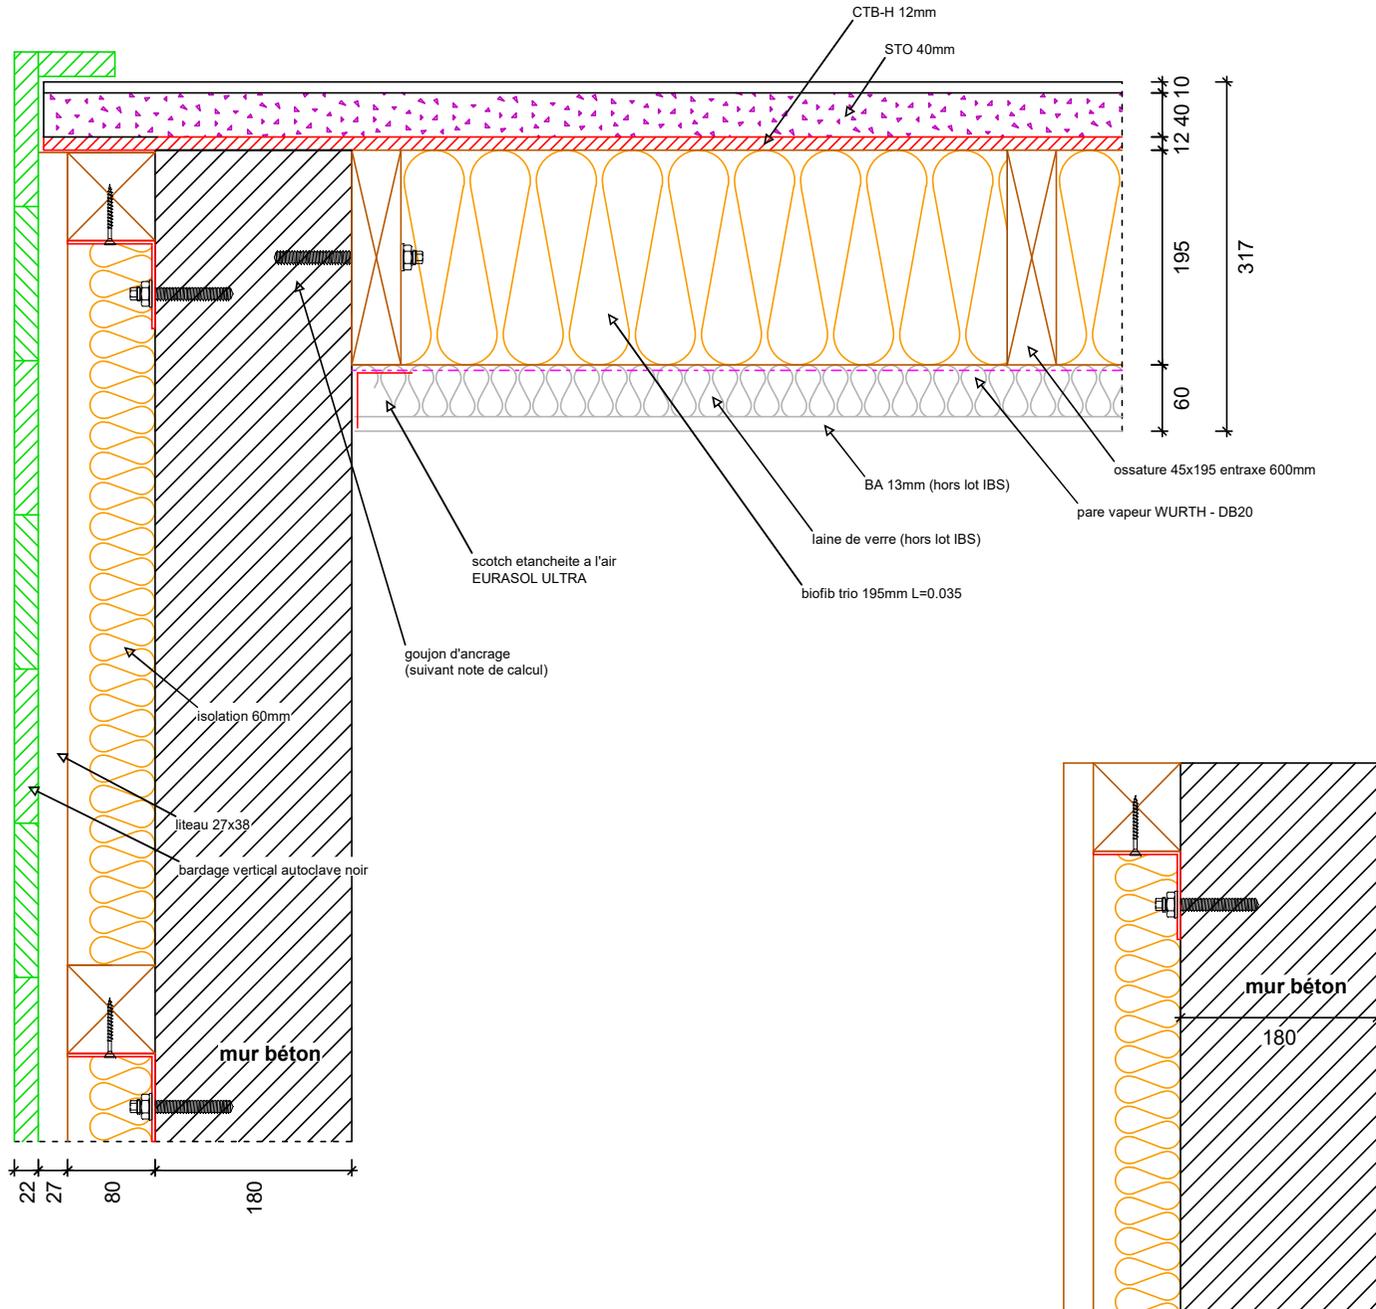

vue atelier

A	10. 4. 2019		
indice	date	modifications	nom

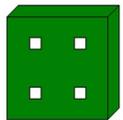

INTEGRAL BOIS SYSTEM



Projet: AMBARÉS SYLVAE	Carnet: 134 (plancad n° 134)	Echelle: 1 : 5.00
Maitre d'ouvrage: AQUINTAS	Chargé d'Affaire: B.D.	N° d'affaire:
Nom du plan: detail d'angle sortant c.h. STO/STO		
Dessinateur: IBS		

vue chantier


vue atelier

complexe intérieur:
ilots U1 / U2 collectifs = 60mm

LOGEMENT

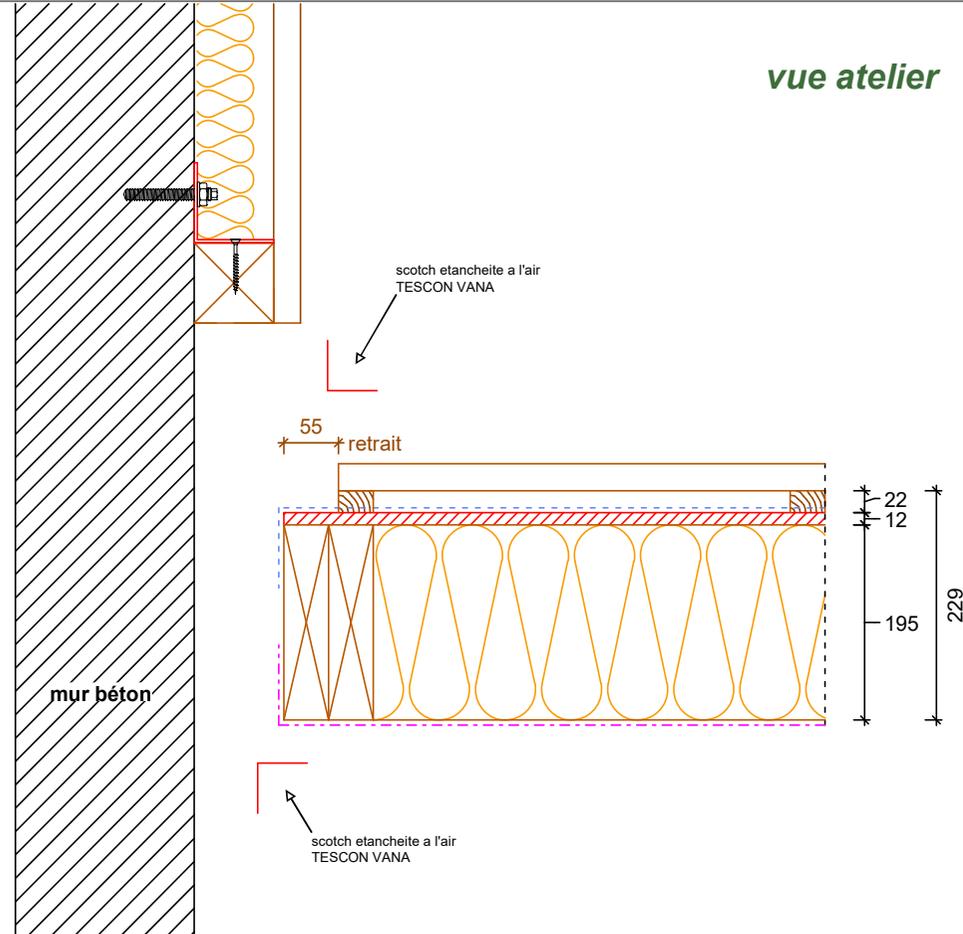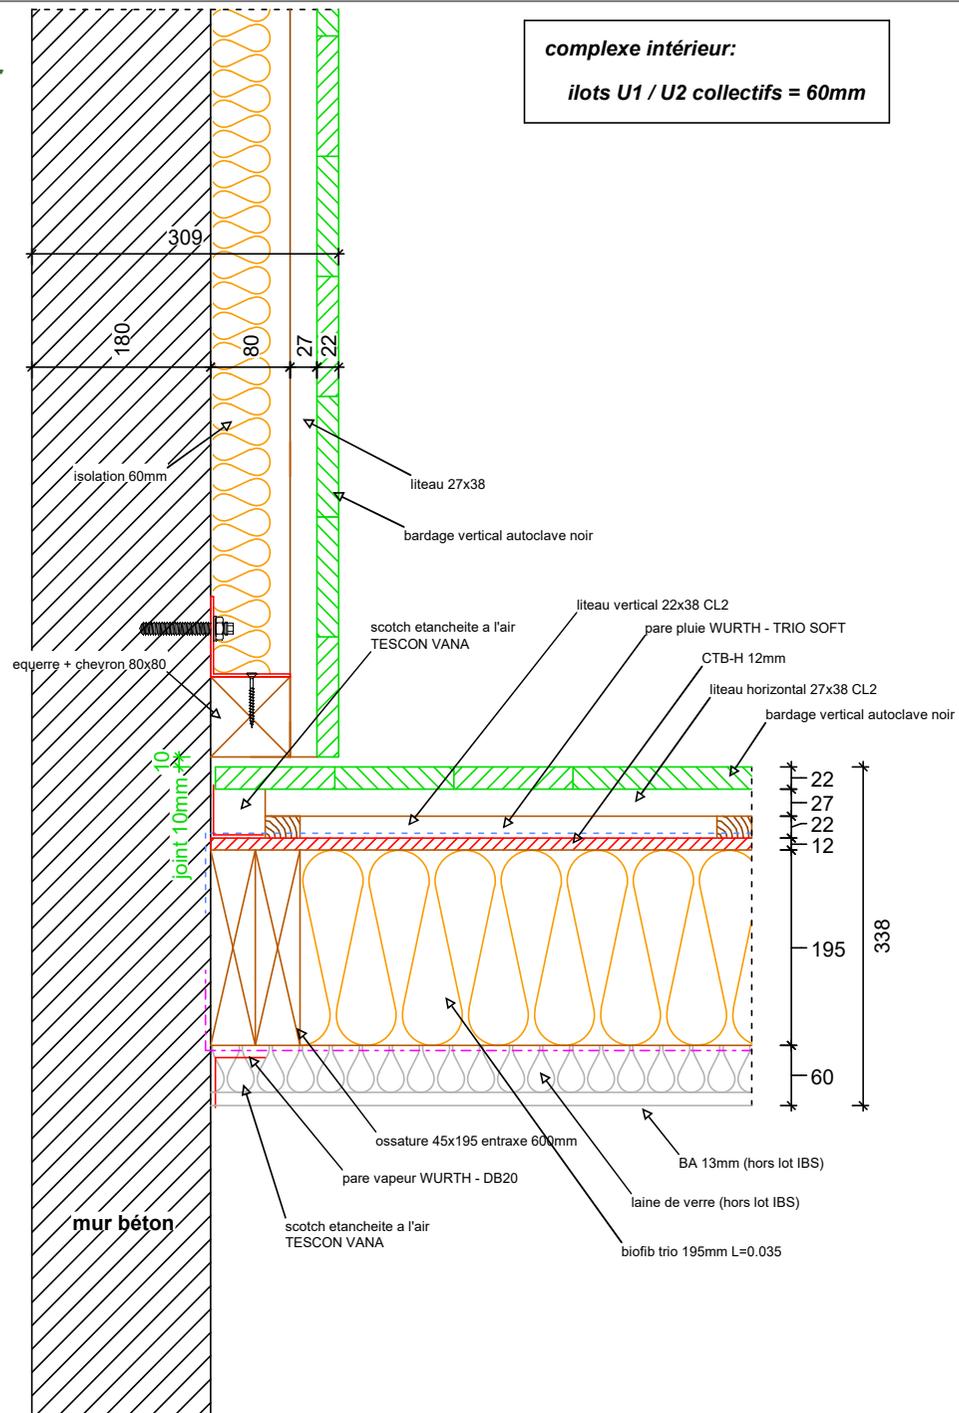

A	1.4.2019		
indice	date	modifications	nom

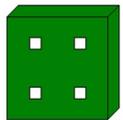

INTEGRAL BOIS SYSTEM




Projet: AMBARÉS SYLVAE	Carnet: 140 (plancad n° 140)	Echelle: 1 : 5.50
Maitre d'ouvrage: AQUINTAS	Chargé d'Affaire: B.D.	N° d'affaire:
Nom du plan: angle rentrant mur beton avec bardage		
Dessinateur: IBS		

vue chantier

vue atelier


LOGEMENT

complexe intérieur:
ilots U1 / U2 collectifs = 60mm

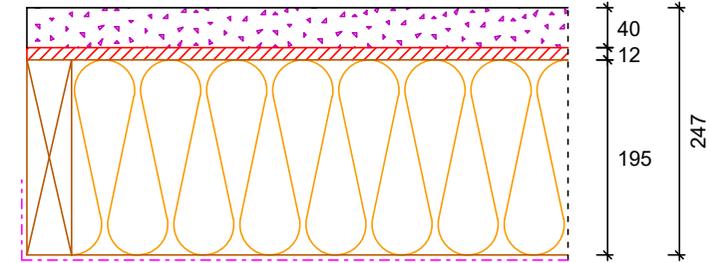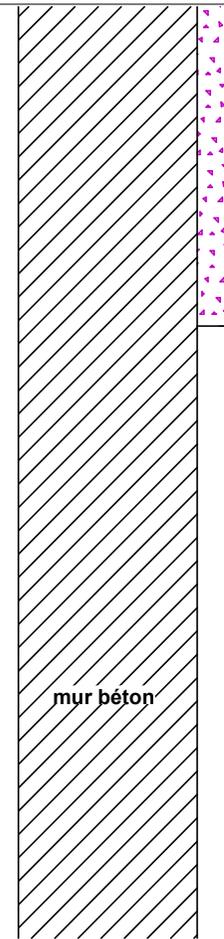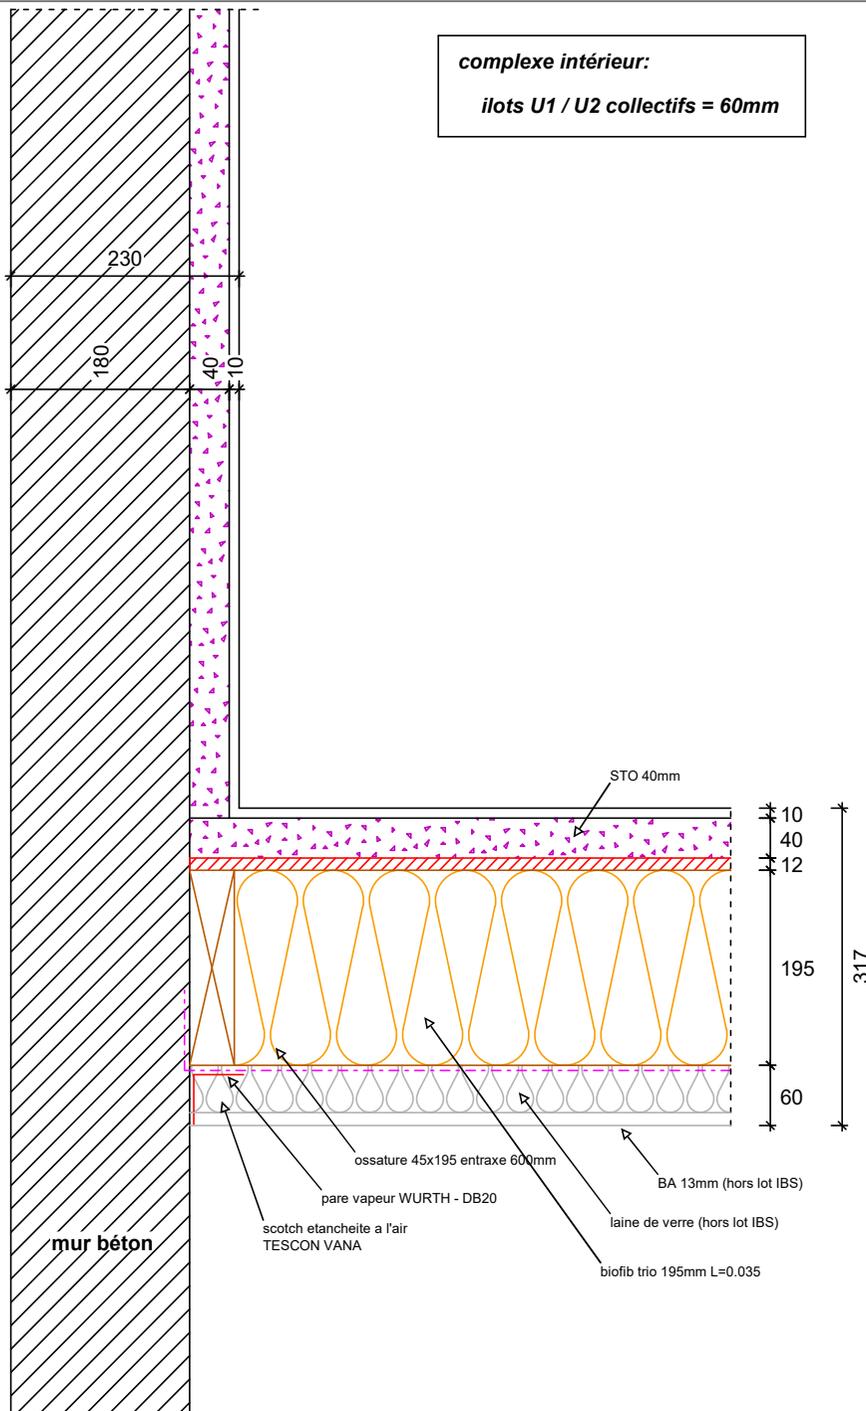

scotch etancheite a l'air
TESCON VANA

A	21. 12. 2018		
indice	date	modifications	nom

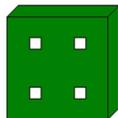


INTEGRAL BOIS SYSTEM

Projet: AMBARÉS SYLVAE	Carnet: 144 (plancad n° 144)	Echelle: 1 : 5.50
Maitre d'ouvrage: AQUINTAS	Chargé d'Affaire: B.D.	N° d'affaire:
Nom du plan: angle rentrant mur beton avec STO		
Dessinateur: IBS		


vue chantier

vue atelier

complexe intérieur:
ilots U1 / U2 collectifs = 60mm

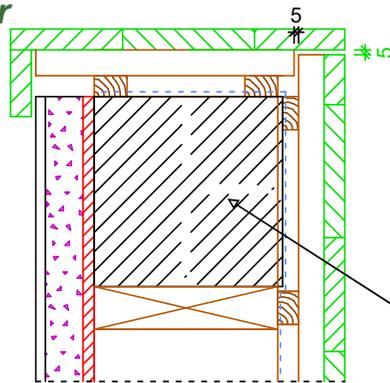

poteau béton
200x200mm

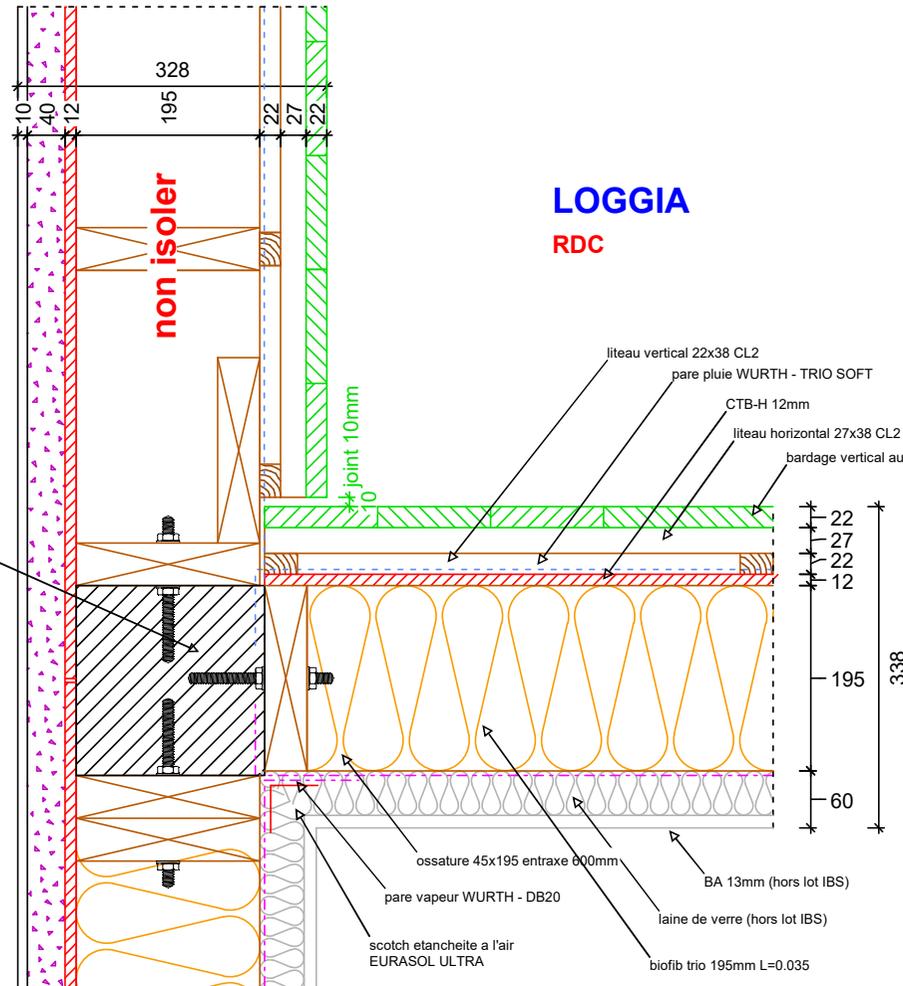

non isoler


LOGGIA
RDC

poteau béton
195x195mm


joint 10mm

- litage vertical 22x38 CL2
- pare pluie WURTH - TRIO SOFT
- CTB-H 12mm
- litage horizontal 27x38 CL2
- bardage vertical autoclave noir

- ossature 45x195 entraxe 600mm
- pare vapeur WURTH - DB20
- scotch etancheite a l'air EURASOL ULTRA
- BA 13mm (hors lot IBS)
- laine de verre (hors lot IBS)
- biofib trio 195mm L=0.035

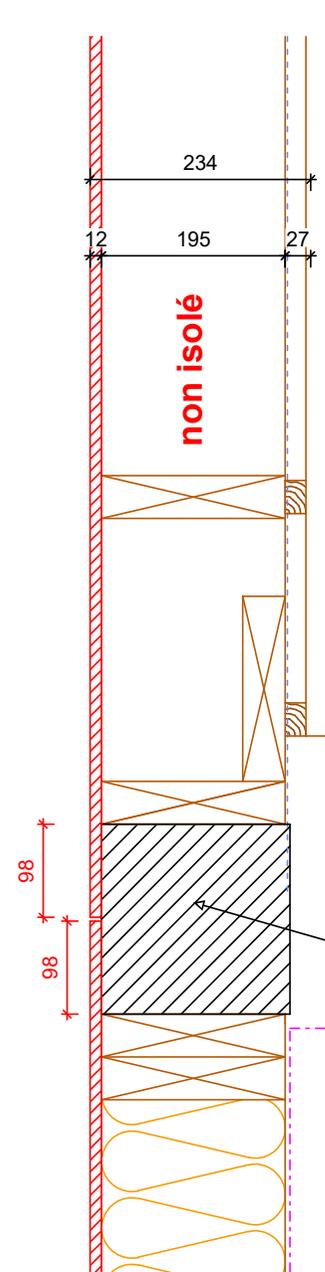


non isolé

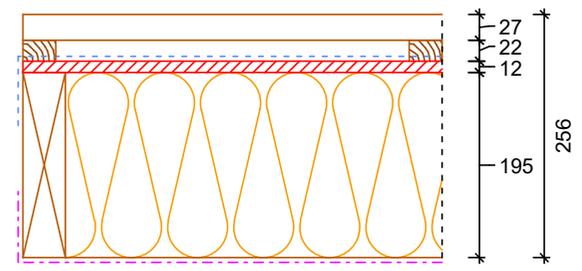


poteau béton
195x195mm
débord pare vapeur 100mm

indice	date	modifications	nom
A	12. 4. 2019		

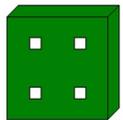

INTEGRAL BOIS SYSTEM

Projet: AMBARÉS SYLVAE	Carnet: 146 (plancad n° 146)	Echelle: 1 : 5.80
Maitre d'ouvrage: AQUINTAS	Chargé d'Affaire: B.D.	N° d'affaire:
Nom du plan: jonction T avec poteau BA RDC avec STO		
Dessinateur: IBS		


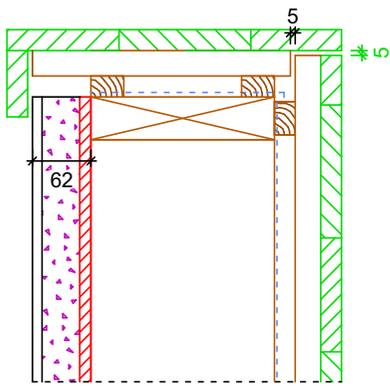


vue chantier


complexe intérieur:

ilots U1 / U2 collectifs = 60mm

vue atelier

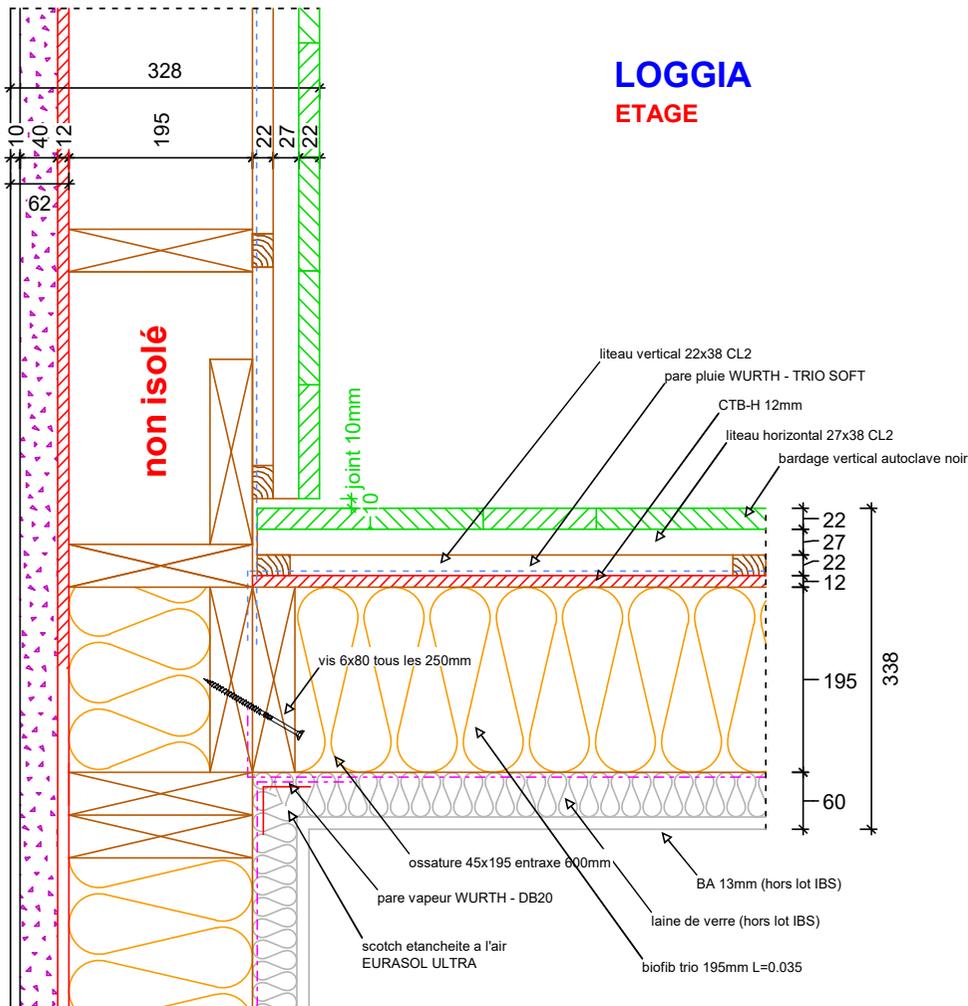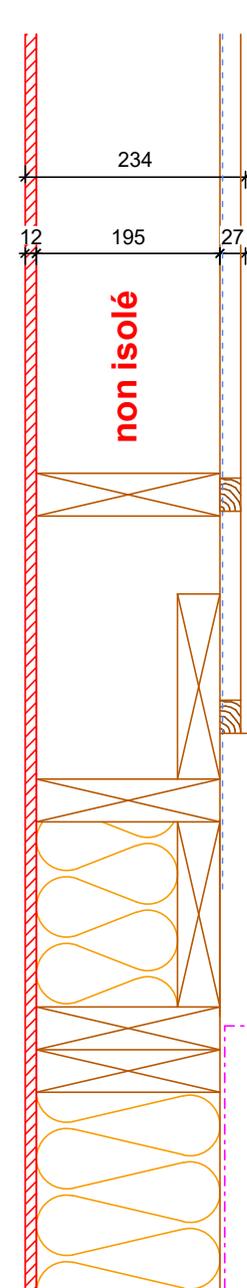


5
retrait

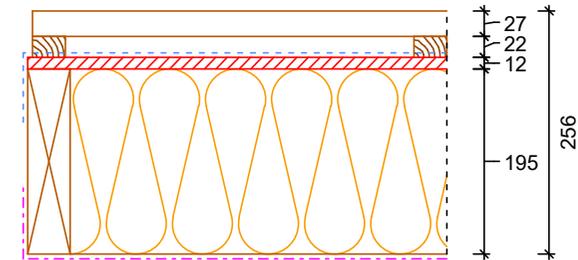

débord pare vapeur 100mm

indice	date	modifications	nom
A	1.4.2019		

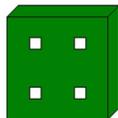


INTEGRAL BOIS SYSTEM

Projet: AMBARÉS SYLVAE	Carnet: 148 (plancad n° 148)	Echelle: 1 : 5.80
Maitre d'ouvrage: AQUINTAS	Chargé d'Affaire: B.D.	N° d'affaire:
Nom du plan: jonction T avec STO ETAGE		
Dessinateur: IBS		


vue chantier

vue atelier

complexe intérieur:
ilots U1 / U2 collectifs = 60mm

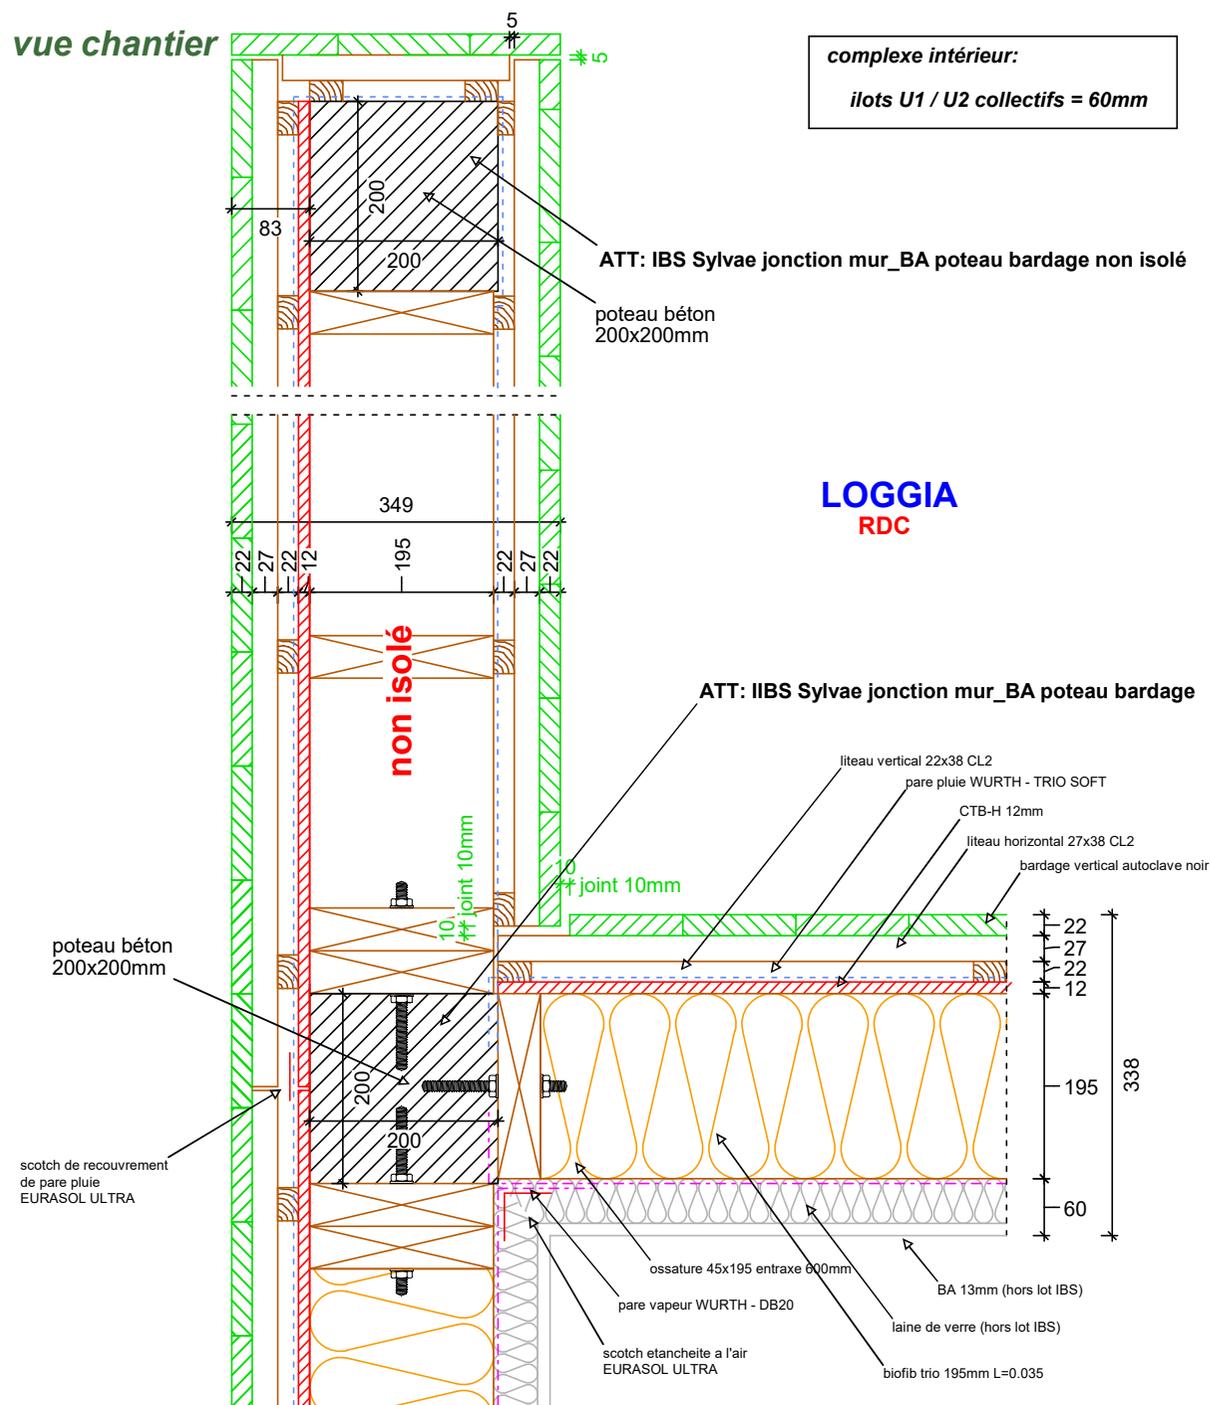


ATT: IBS Sylvae jonction mur_BA poteau facade bardage

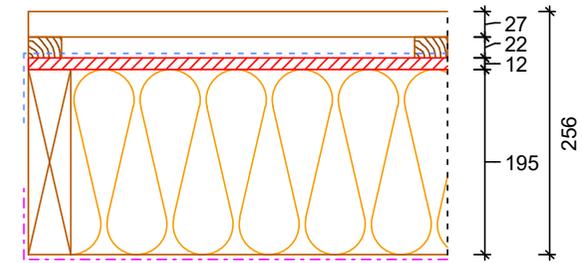


débord pare vapeur 100mm

indice	date	modifications	nom
A	1.4.2019		

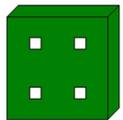


INTEGRAL BOIS SYSTEM

Projet: AMBARÉS SYLVAE	Carnet: 150 (plancad n° 150)	Echelle: 1 : 5.80
Maitre d'ouvrage: AQUINTAS	Chargé d'Affaire: B.D.	N° d'affaire:
Nom du plan: jonction T avec poteau BA RDC avec bardage		
Dessinateur: IBS		

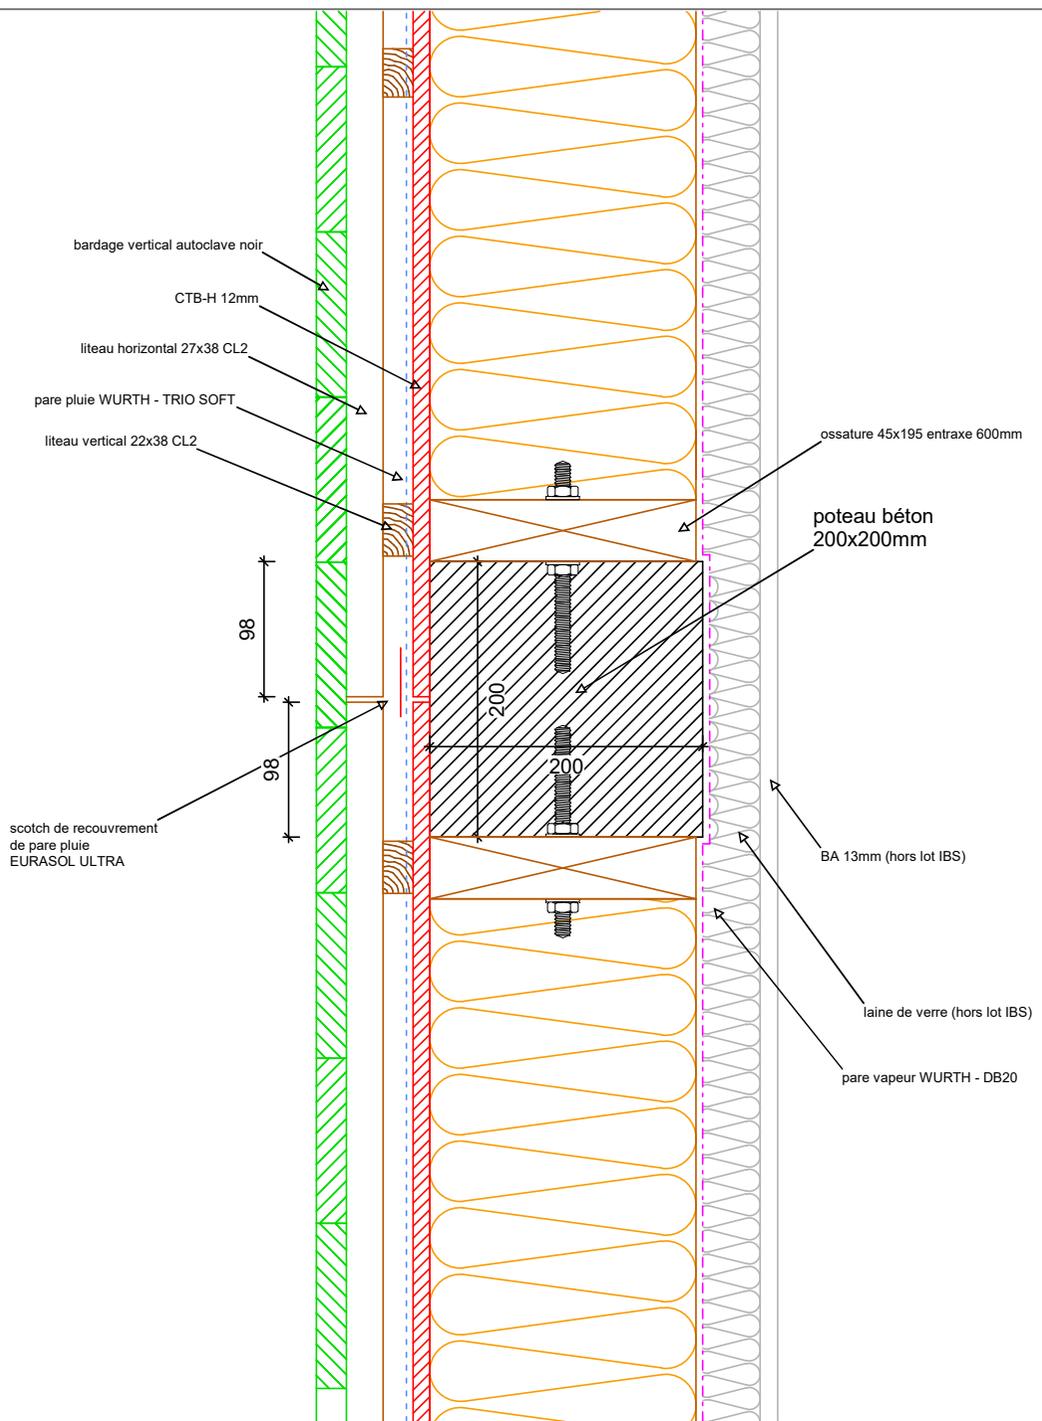


A	1. 4. 2019		
indice	date	modifications	nom

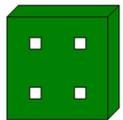



INTEGRAL BOIS SYSTEM

Projet: AMBARÉS SYLVAE	Carnet: 151 (plancad n° 151)	Echelle: 1 : 4.00
Maitre d'ouvrage: AQUINTAS	Chargé d'Affaire: B.D.	N° d'affaire:
Nom du plan: jonction poteau BA RDC avec murs bardage		
Dessinateur: IBS		

vue chantier

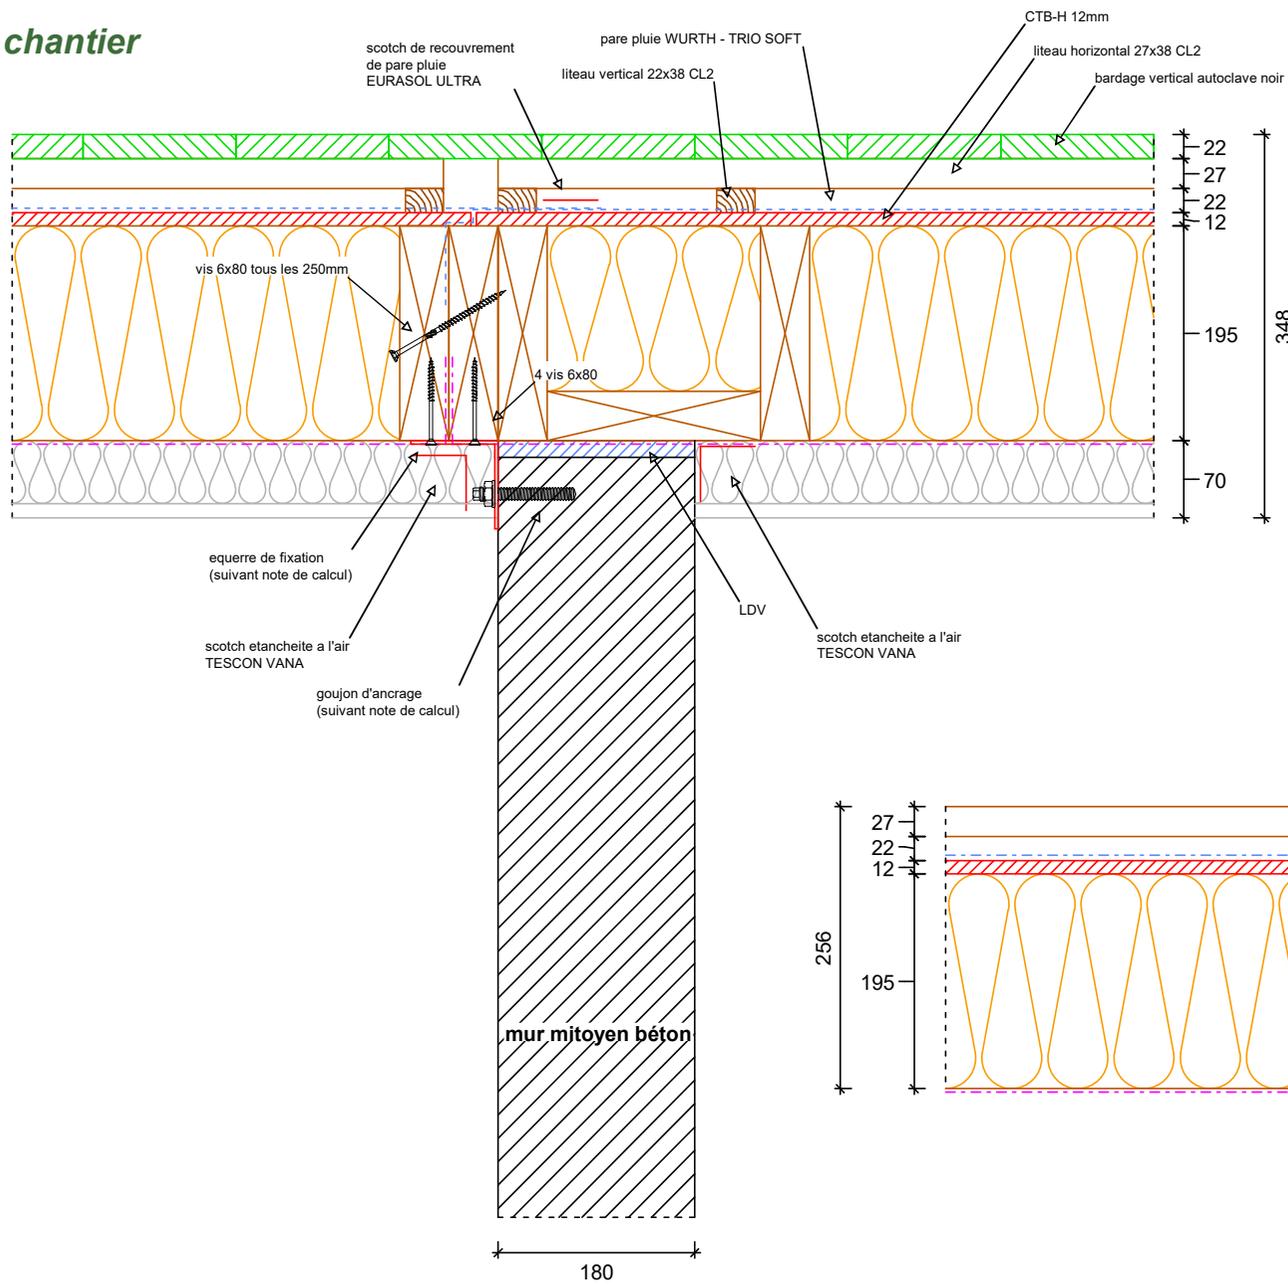


complexe intérieur:
ilots U3 / U4 individuels = 70mm

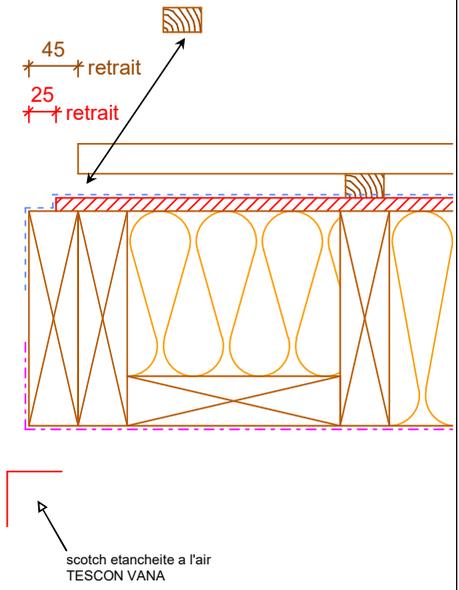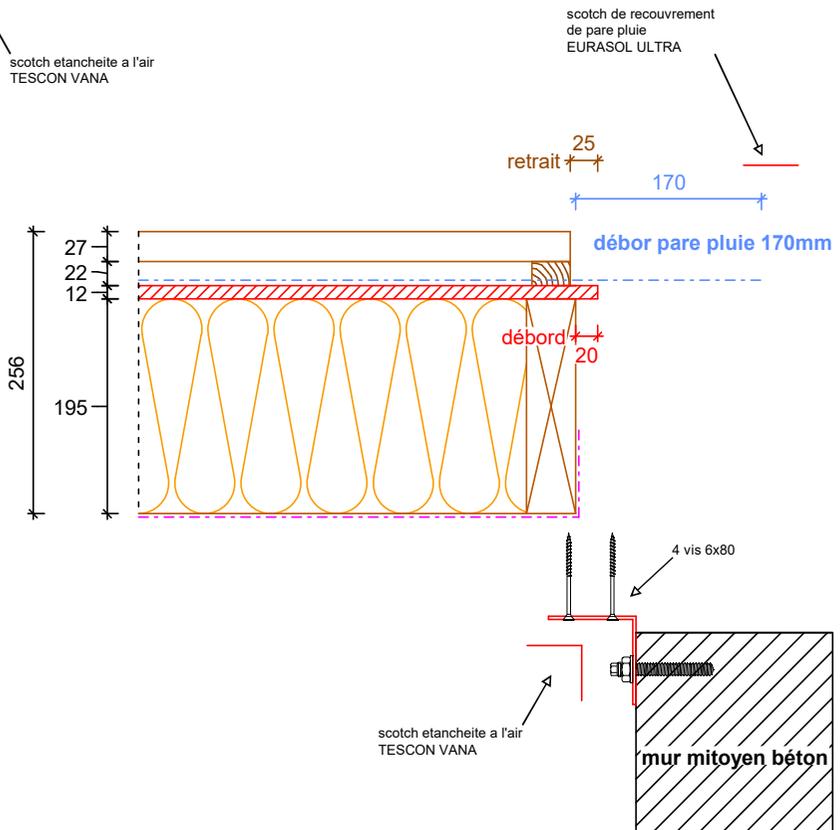

vue atelier

A	5.4.2019		
indice	date	modifications	nom

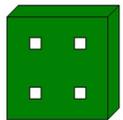


INTEGRAL BOIS SYSTEM

Projet: AMBARÉS SYLVAE	Carnet: 152 (plancad n° 152)	Echelle: 1 : 5.00
Maitre d'ouvrage: AQUINTAS	Chargé d'Affaire: B.D.	N° d'affaire:
Nom du plan: jonct. facade sur mur beton B/B		
Dessinateur: IBS		

vue chantier




complexe intérieur:
ilots U3 / U4 individuels = 70mm

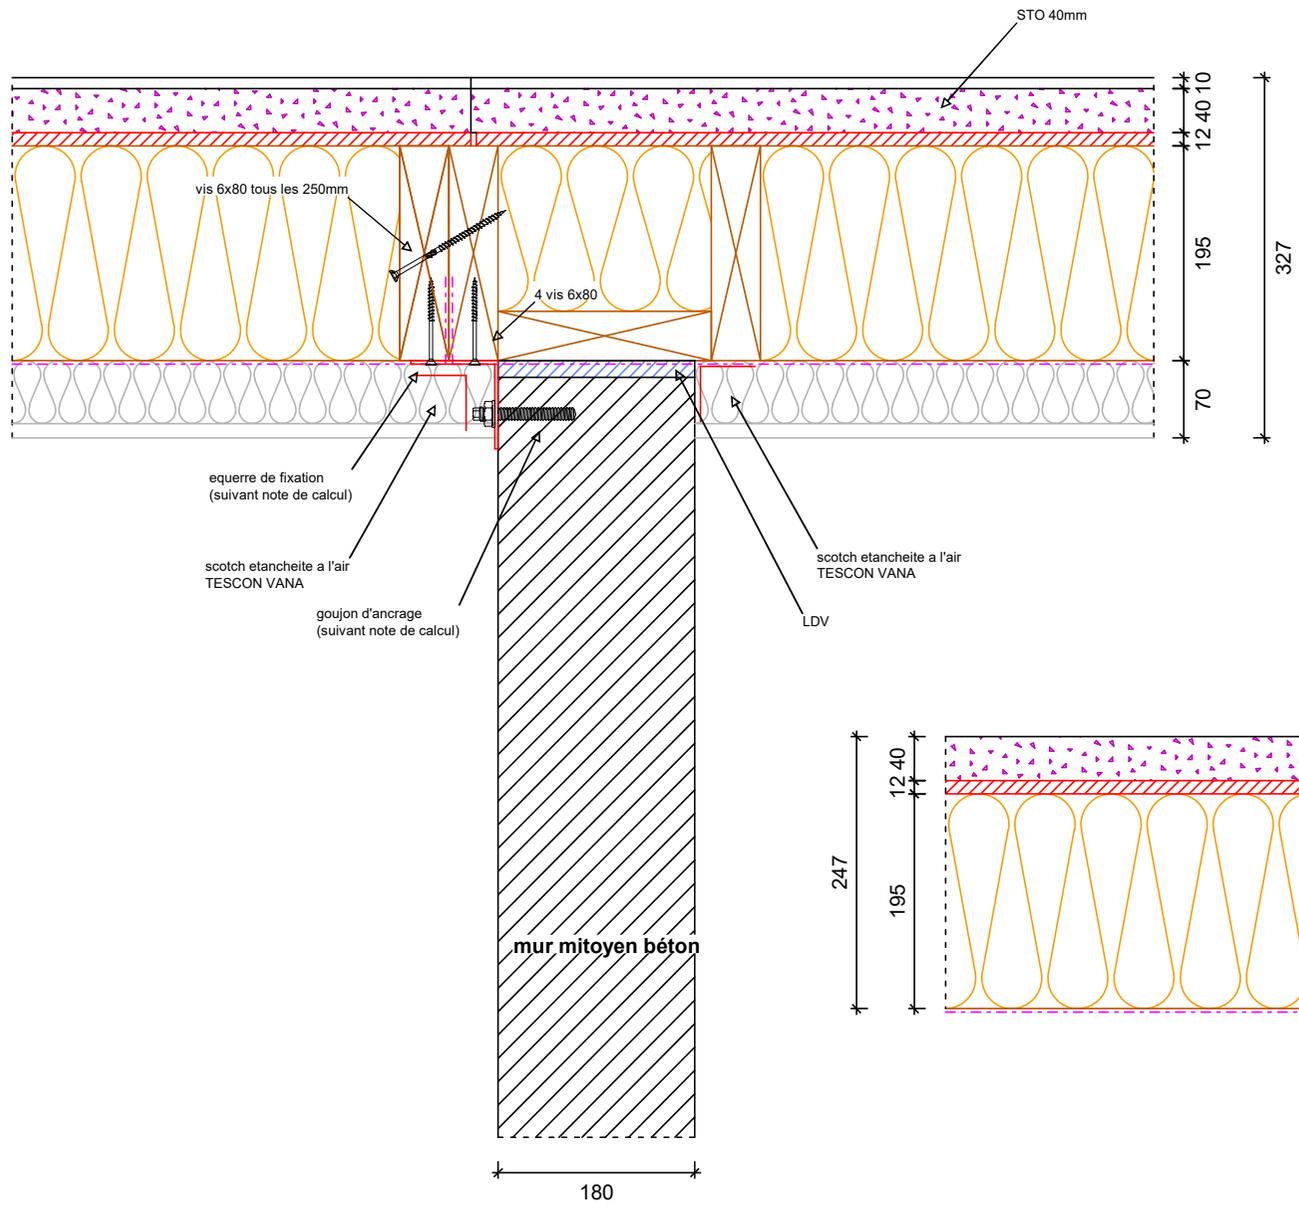

scotch de recouvrement de pare pluie EURASOL ULTRA


20 débord
 20 débord

20 retrait
 25 retrait

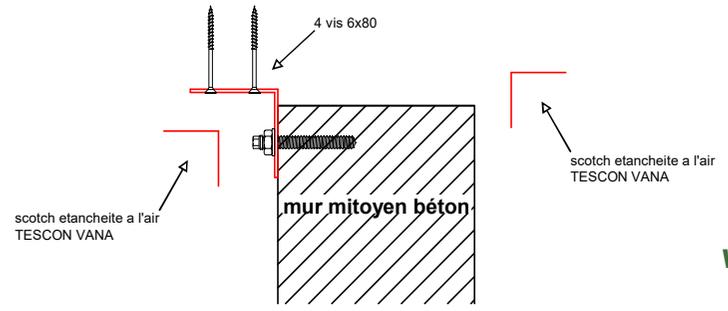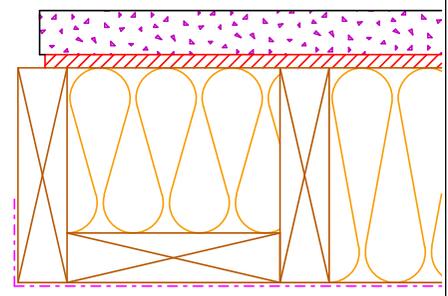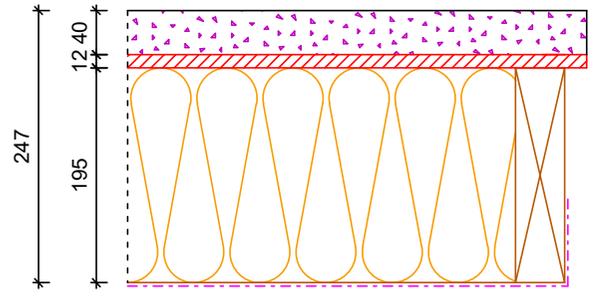

vue atelier


A	21. 12. 2018		
indice	date	modifications	nom

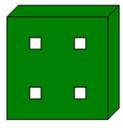



INTEGRAL BOIS SYSTEM

Projet: AMBARÉS SYLVAE	Carnet: 154 (plancad n° 154)	Echelle: 1 : 5.00
Maitre d'ouvrage: AQUINTAS	Chargé d'Affaire: B.D.	N° d'affaire:
Nom du plan: jonct. facade sur mur beton STO/STO		
Dessinateur: IBS		

vue chantier

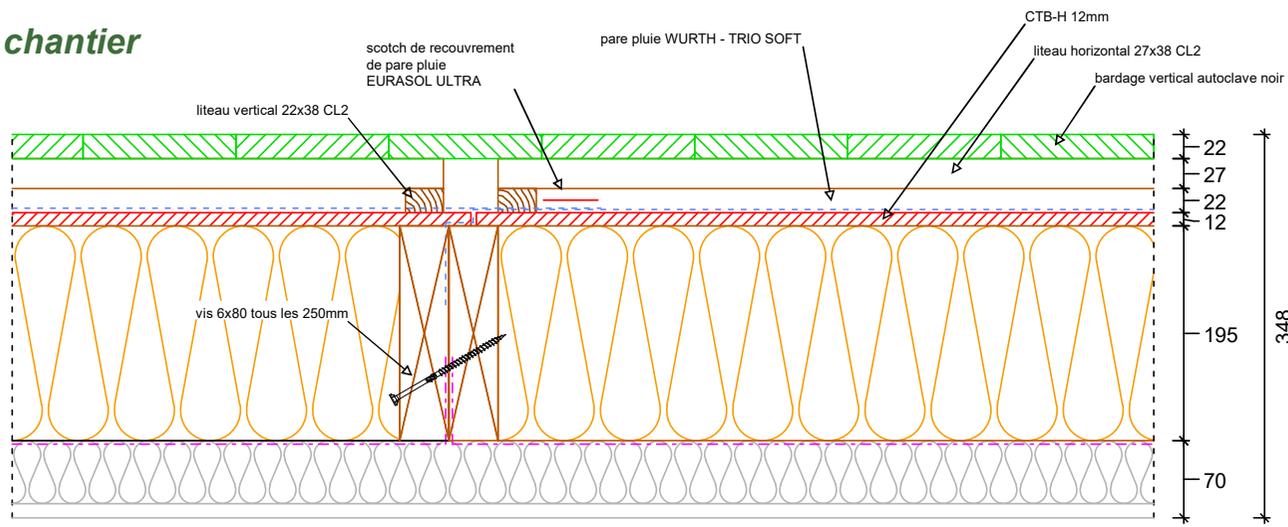


complexe intérieur:
 ilots U1 / U2 collectifs = 60mm
 ilots U3 / U4 individuels = 70mm

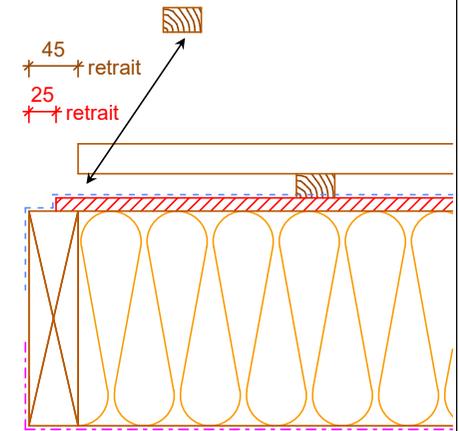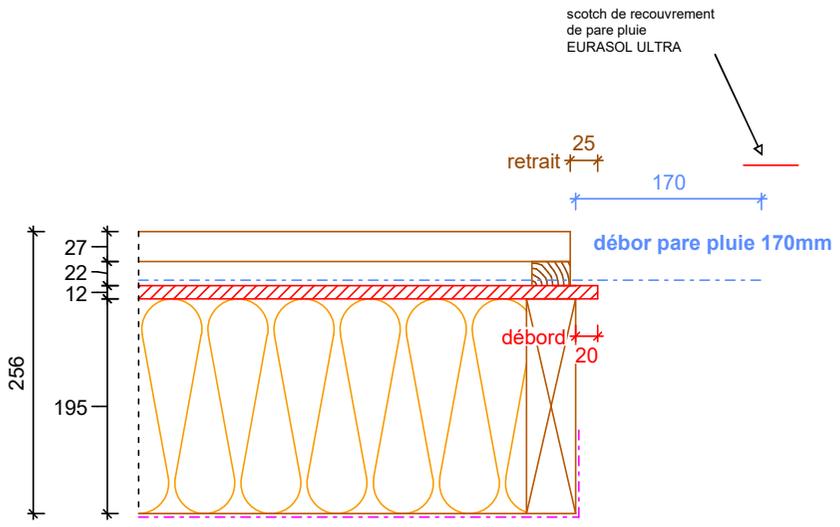

vue atelier


A	21. 12. 2018		
indice	date	modifications	nom

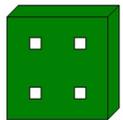

INTEGRAL BOIS SYSTEM



Projet: AMBARÉS SYLVAE	Carnet: 156 (plancad n° 156)	Echelle: 1 : 5.00
Maitre d'ouvrage: AQUINTAS	Chargé d'Affaire: B.D.	N° d'affaire:
Nom du plan: jonct. facade B/B		
Dessinateur: IBS		

vue chantier

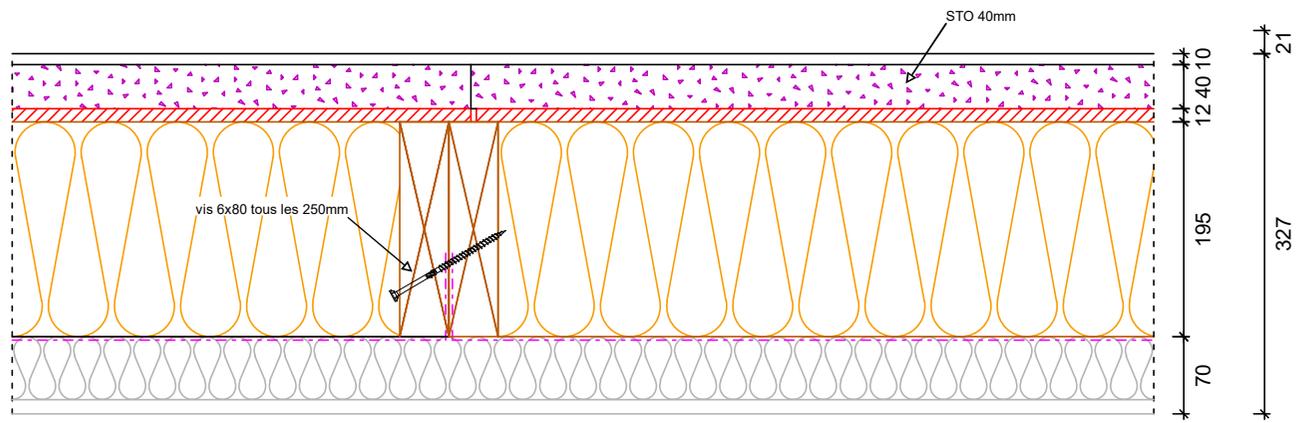


complexe intérieur:
 ilots U1 / U2 collectifs = 60mm
 ilots U3 / U4 individuels = 70mm

scotch de recouvrement
 de pare pluie
 EURASOL ULTRA

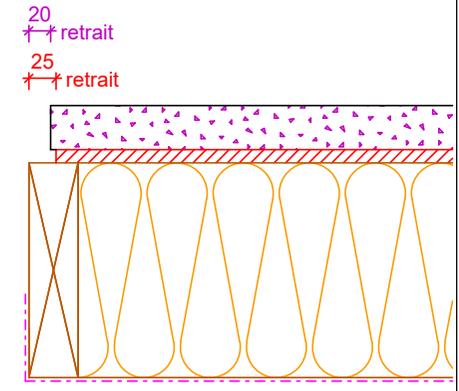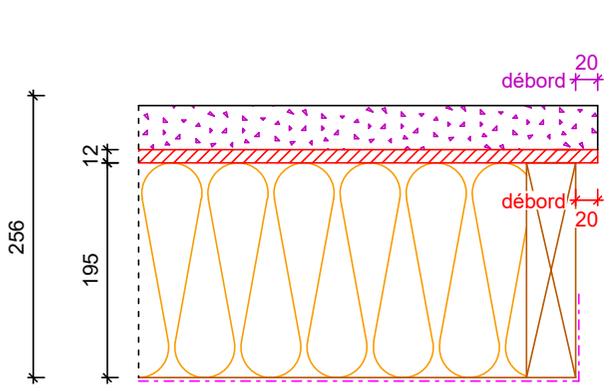

vue atelier

indice	date	modifications	nom
A	21. 12. 2018		




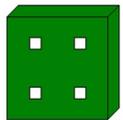


INTEGRAL BOIS SYSTEM

Projet: AMBARÉS SYLVAE	Carnet: 158 (plancad n° 158)	Echelle: 1 : 5.00
Maitre d'ouvrage: AQUINTAS	Chargé d'Affaire: B.D.	N° d'affaire:
Nom du plan: jonct. facade STO/STO		
Dessinateur: IBS		


LOGGIA

complexe intérieur:
îlots U1 / U2 collectifs = 60mm

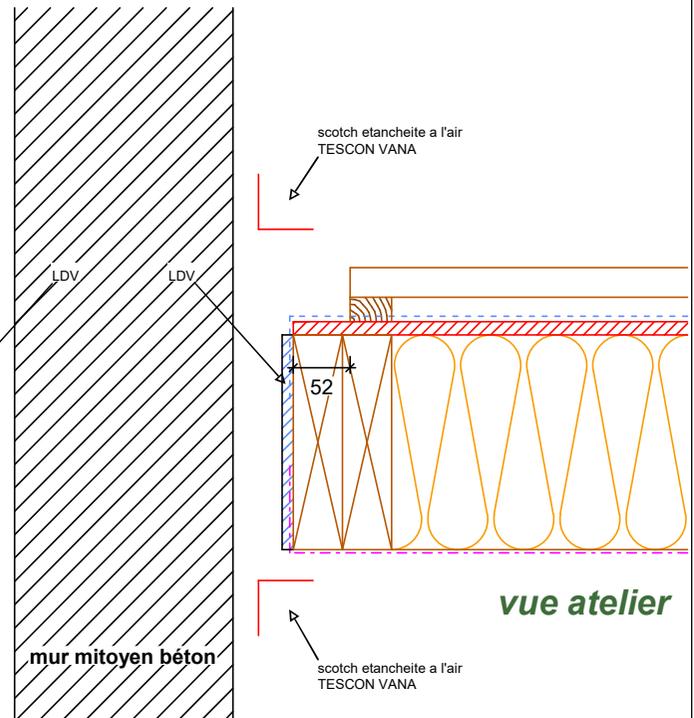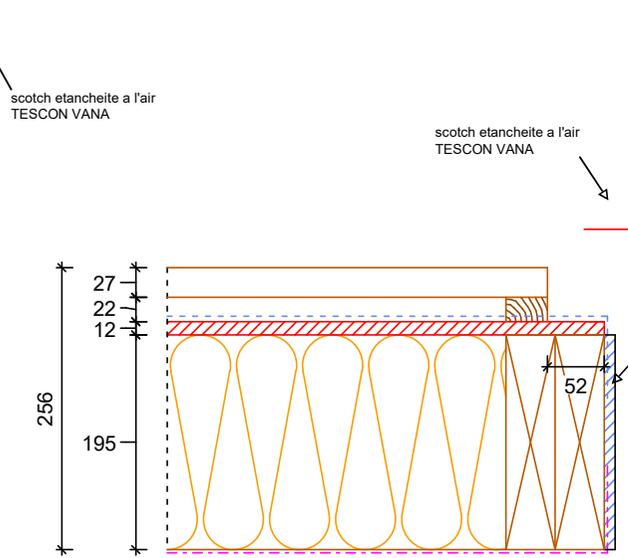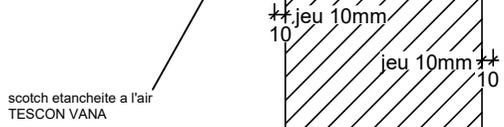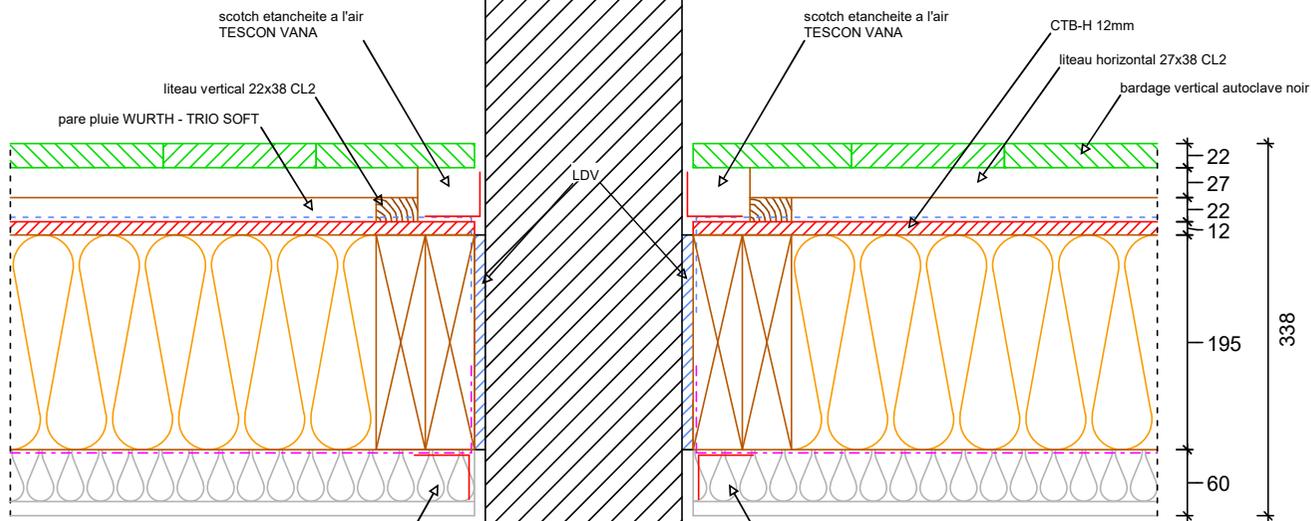

vue atelier



indice	date	modifications	nom
A	1.4.2019		

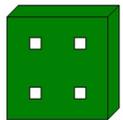


INTEGRAL BOIS SYSTEM

Projet: AMBARÉS SYLVAE	Carnet: 160 (plancad n° 160)	Echelle: 1 : 5.00
Maitre d'ouvrage: AQUINTAS	Chargé d'Affaire: B.D.	N° d'affaire:
Nom du plan: jonct. facade sur mur beton B/B loggia		
Dessinateur: IBS		

complexe intérieur:
 ilots U1 / U2 collectifs = 60mm
 ilots U3 / U4 individuels = 70mm

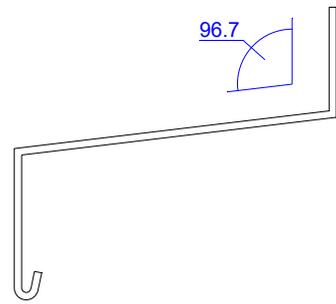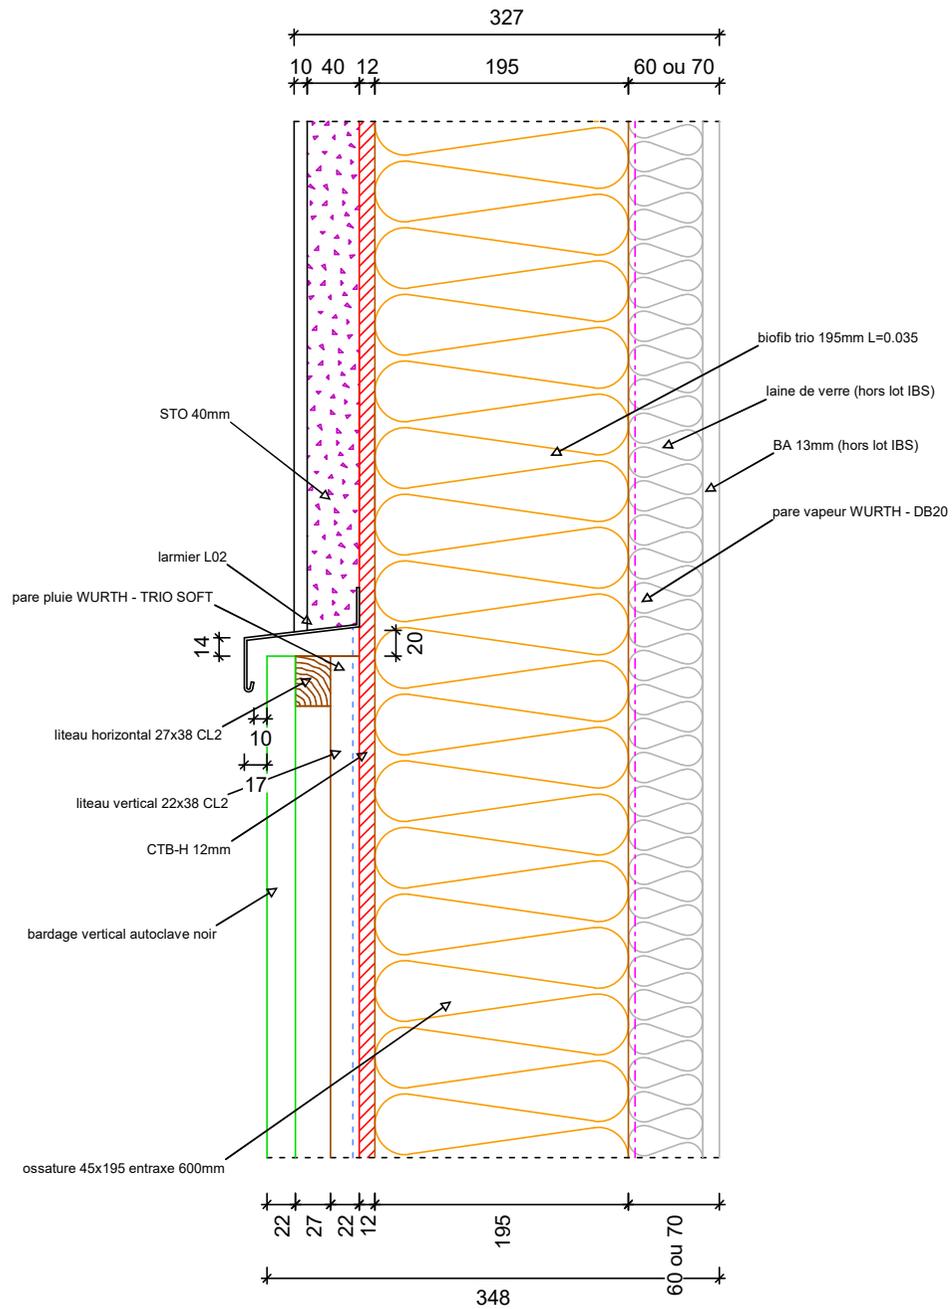

A	11. 4. 2019		
indice	date	modifications	nom

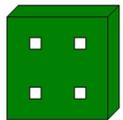


INTEGRAL BOIS SYSTEM

Projet: AMBARÉS SYLVAE	Carnet: 162 (plancad n° 162)	Echelle: 1 : 4.20
Maitre d'ouvrage: AQUINTAS	Chargé d'Affaire: B.D.	N° d'affaire:
Nom du plan: jonction bardage / STO 40mm		
Dessinateur: IBS		


complexe intérieur:

ilots U1 / U2 collectifs = 60mm

Exemple valable pour PE U1/U2 RDC et ET

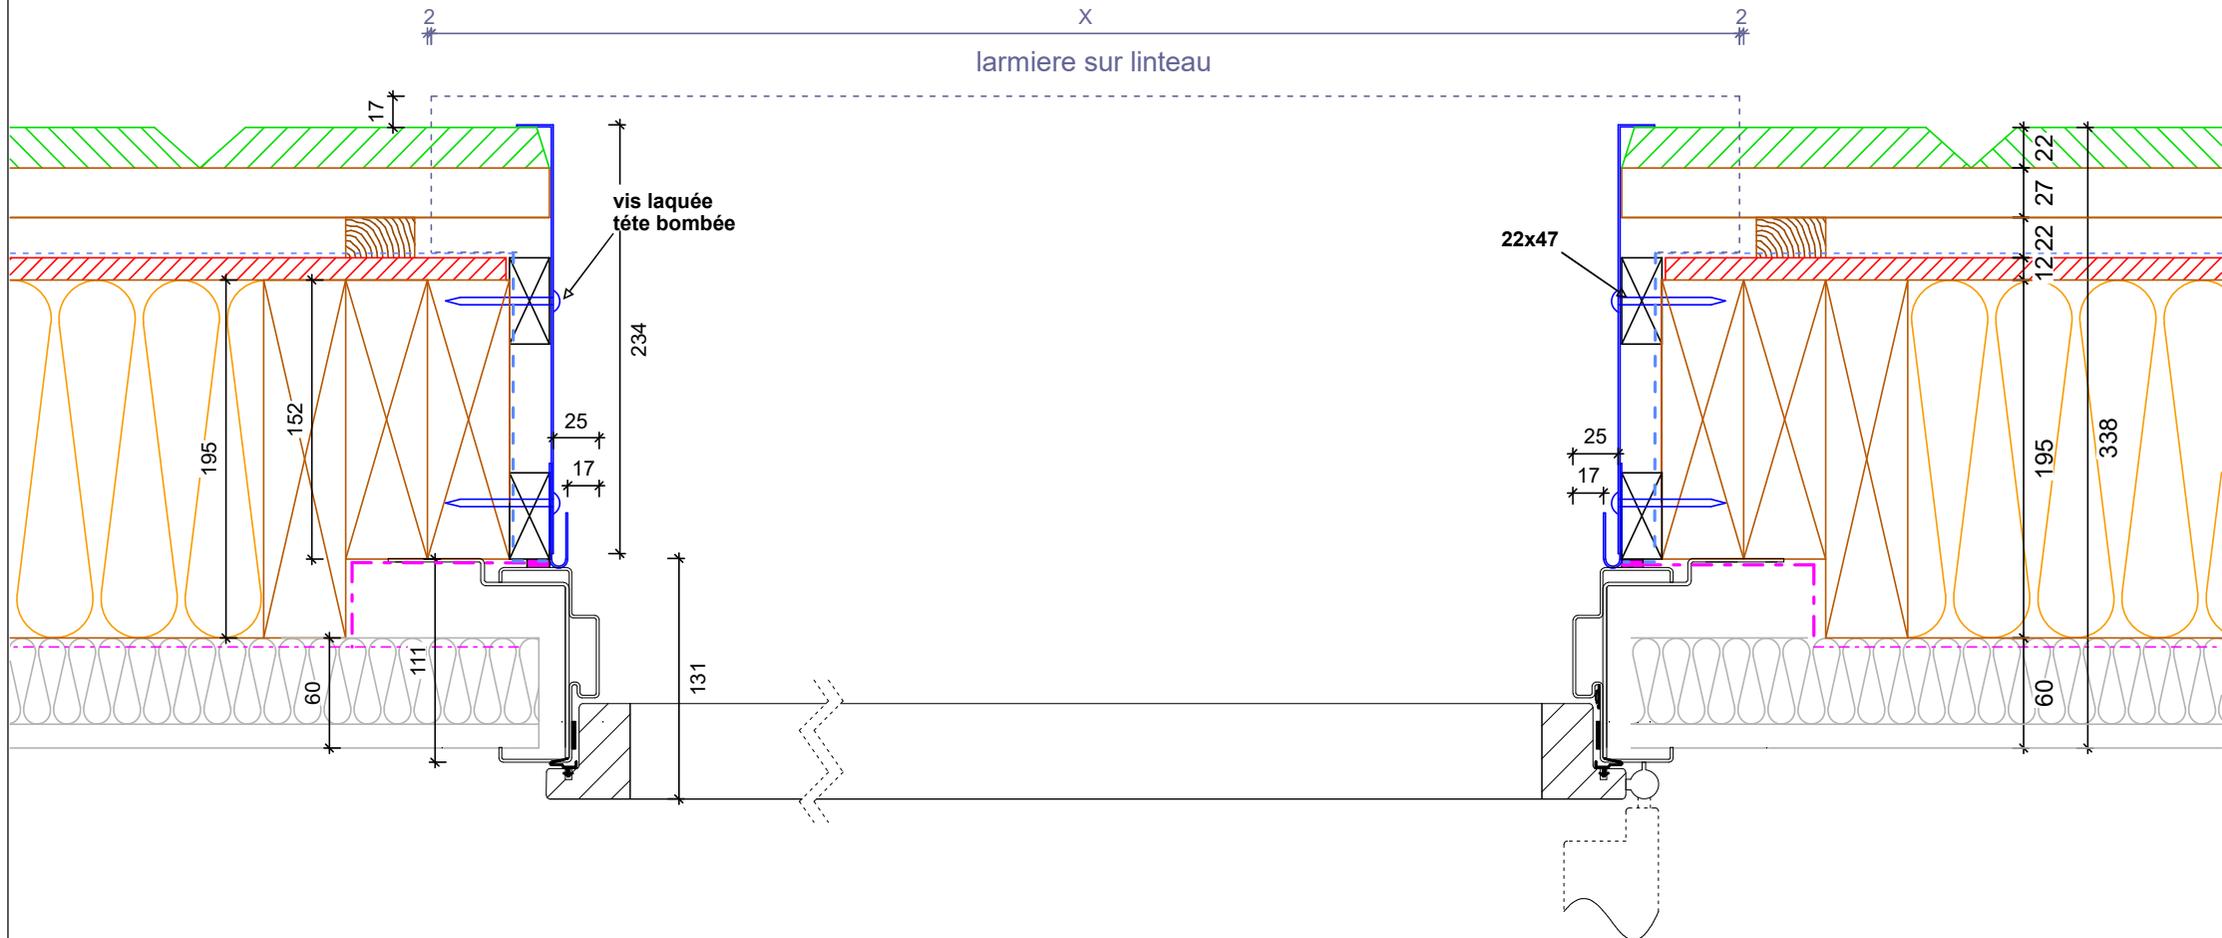

indice	date	modifications	nom
A	3. 5. 2019		

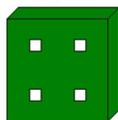


INTEGRAL BOIS SYSTEM

Projet: **AMBARÉS SYLVAE**
Maitre d'ouvrage: **AQUINTAS**
Nom du plan: **coupe horizontale PE bardage U1/U2**
Dessinateur: **IBS**

Carnet: **200** (plancad n° 200)
Chargé d'Affaire: **B.D.**

Echelle: **1 : 3.00**
N° d'affaire:

complexe intérieur:
 ilots U1 / U2 collectifs = 60mm

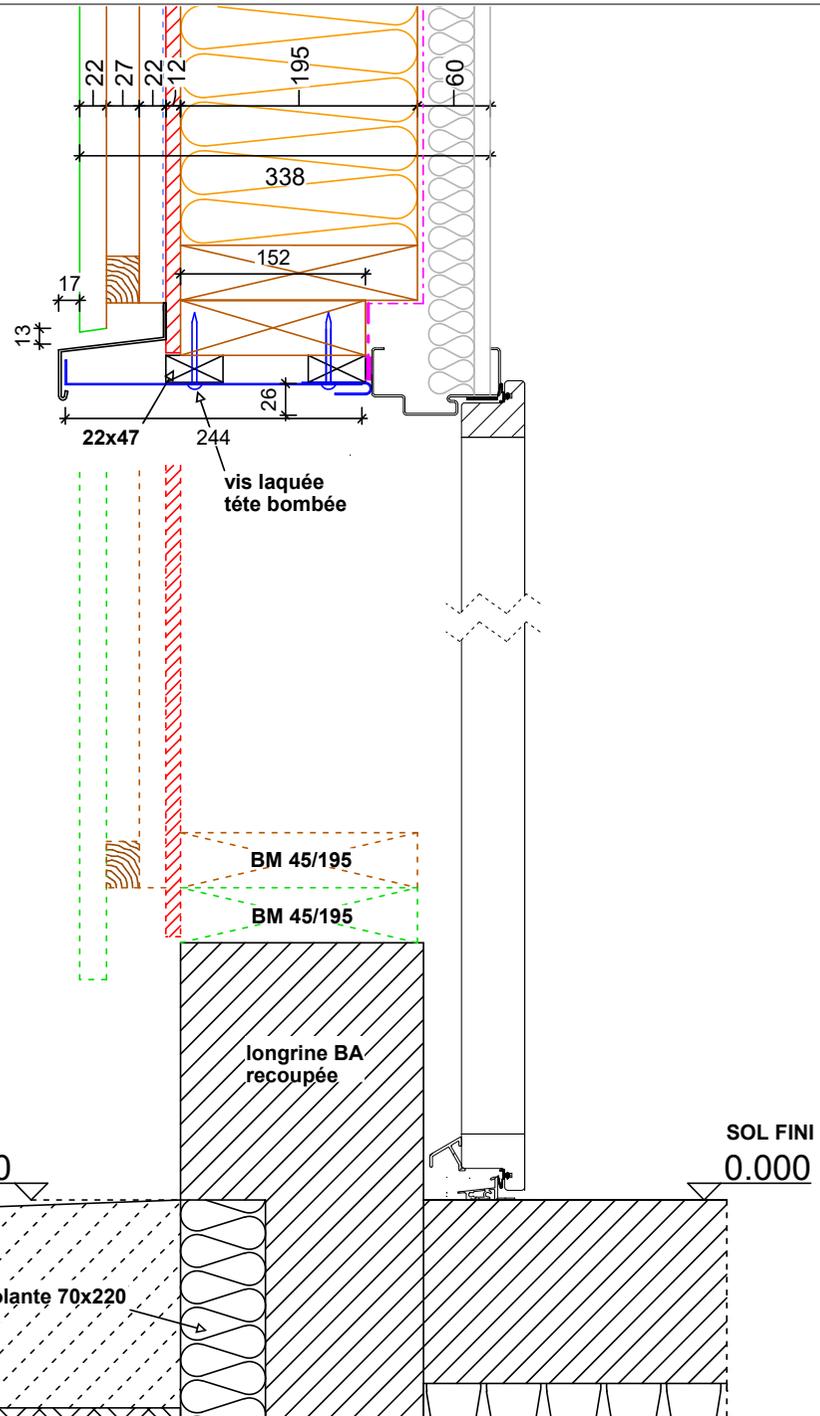

Exemple valable pour PE U1/U2 RDC

SOL EXTERIEUR
 -20.000

Palier

0.000

planelle isolante 70x220


longrine BA
 recoupée

BM 45/195

BM 45/195

SOL FINI
 0.000

indice	date	modifications	nom
A	3. 5. 2019		

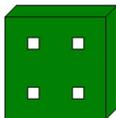


INTEGRAL BOIS SYSTEM

Projet: AMBARÉS SYLVAE	Carnet: 204 (plancad n° 204)	Echelle: 1 : 4.50
Maitre d'ouvrage: AQUINTAS	Chargé d'Affaire: B.D.	N° d'affaire:
Nom du plan: coupe vertical PE bardage palier RDC	U1/U2	
Dessinateur: IBS		


complexe intérieur:

ilots U1 / U2 collectifs = 60mm

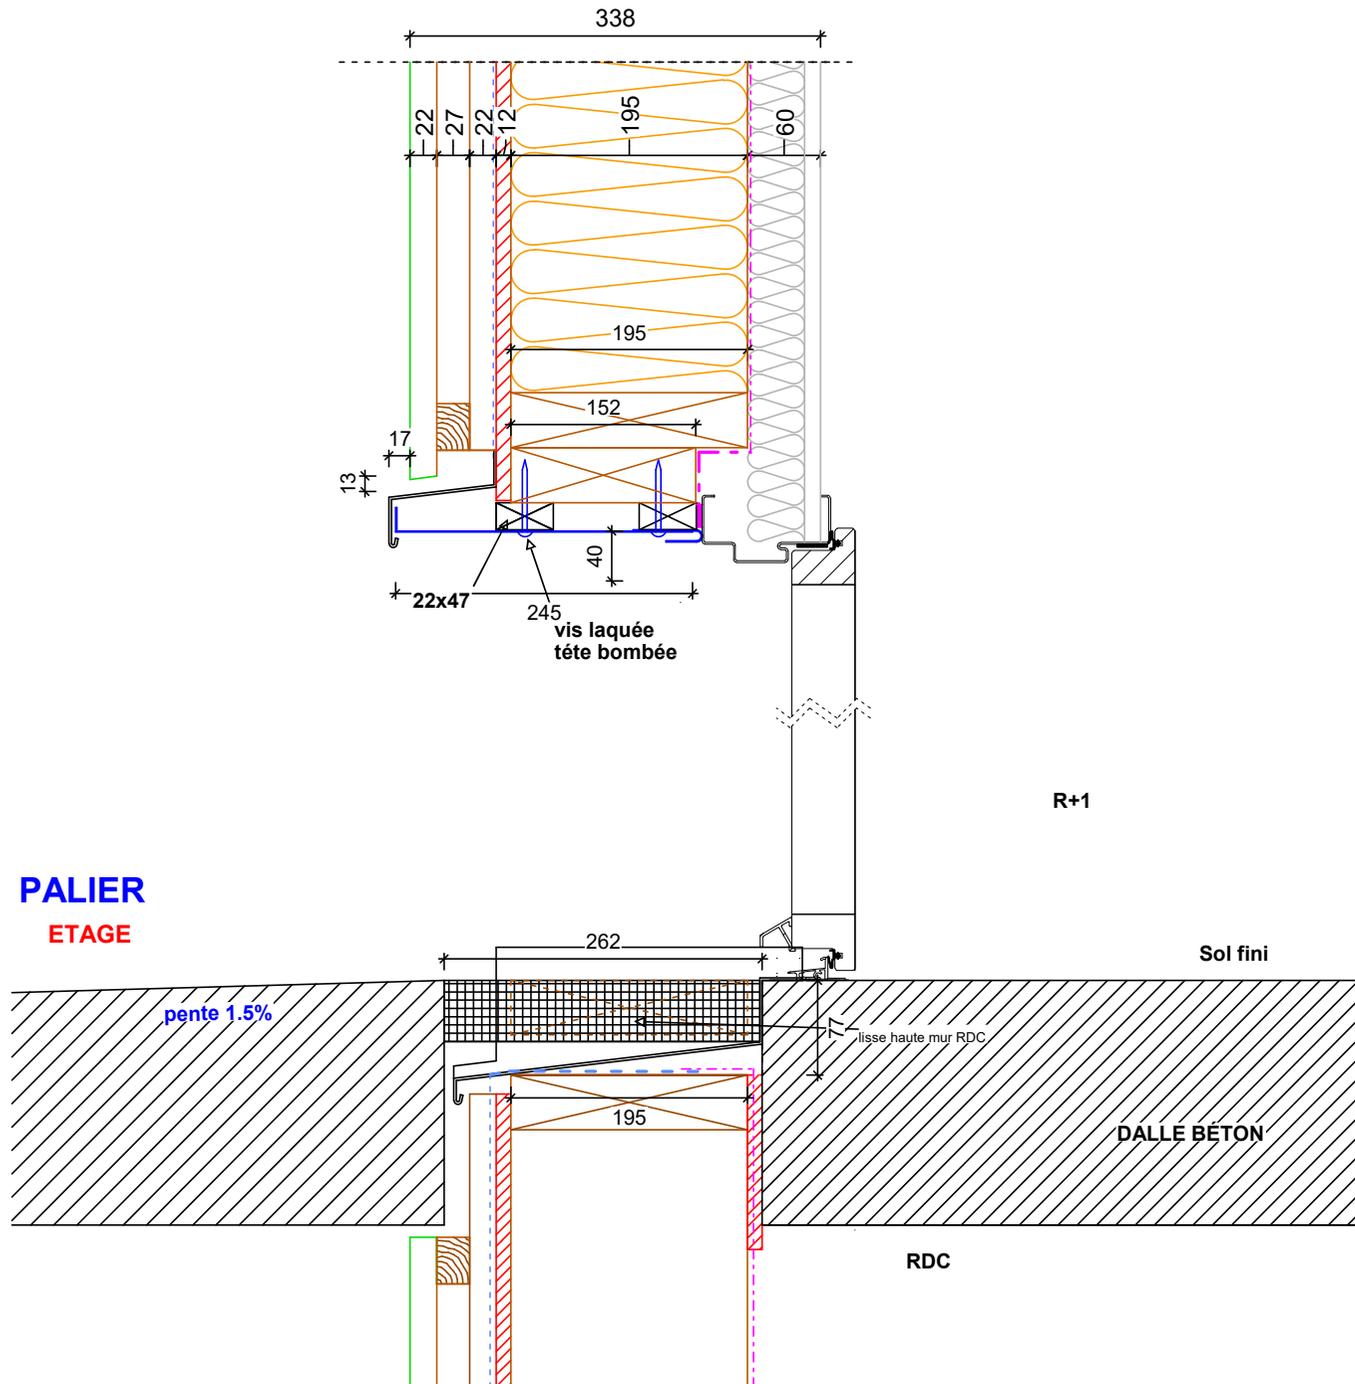

Exemple valable pour PE U1/U2 Etage

indice	date	modifications	nom
A	3. 5. 2019		

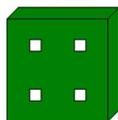


INTEGRAL BOIS SYSTEM

Projet: AMBARÉS SYLVAE	Carnet: 206 (plancad n° 206)	Echelle: 1 : 4.50
Maitre d'ouvrage: AQUINTAS	Chargé d'Affaire: B.D.	N° d'affaire:
Nom du plan: coupe vertical PE bardage palier ET U1/U2		
Dessinateur: IBS		


complexe intérieur:

ilots U3 / U4 individuels = 70mm

Exemple valable pour PE U3/U4 RDC

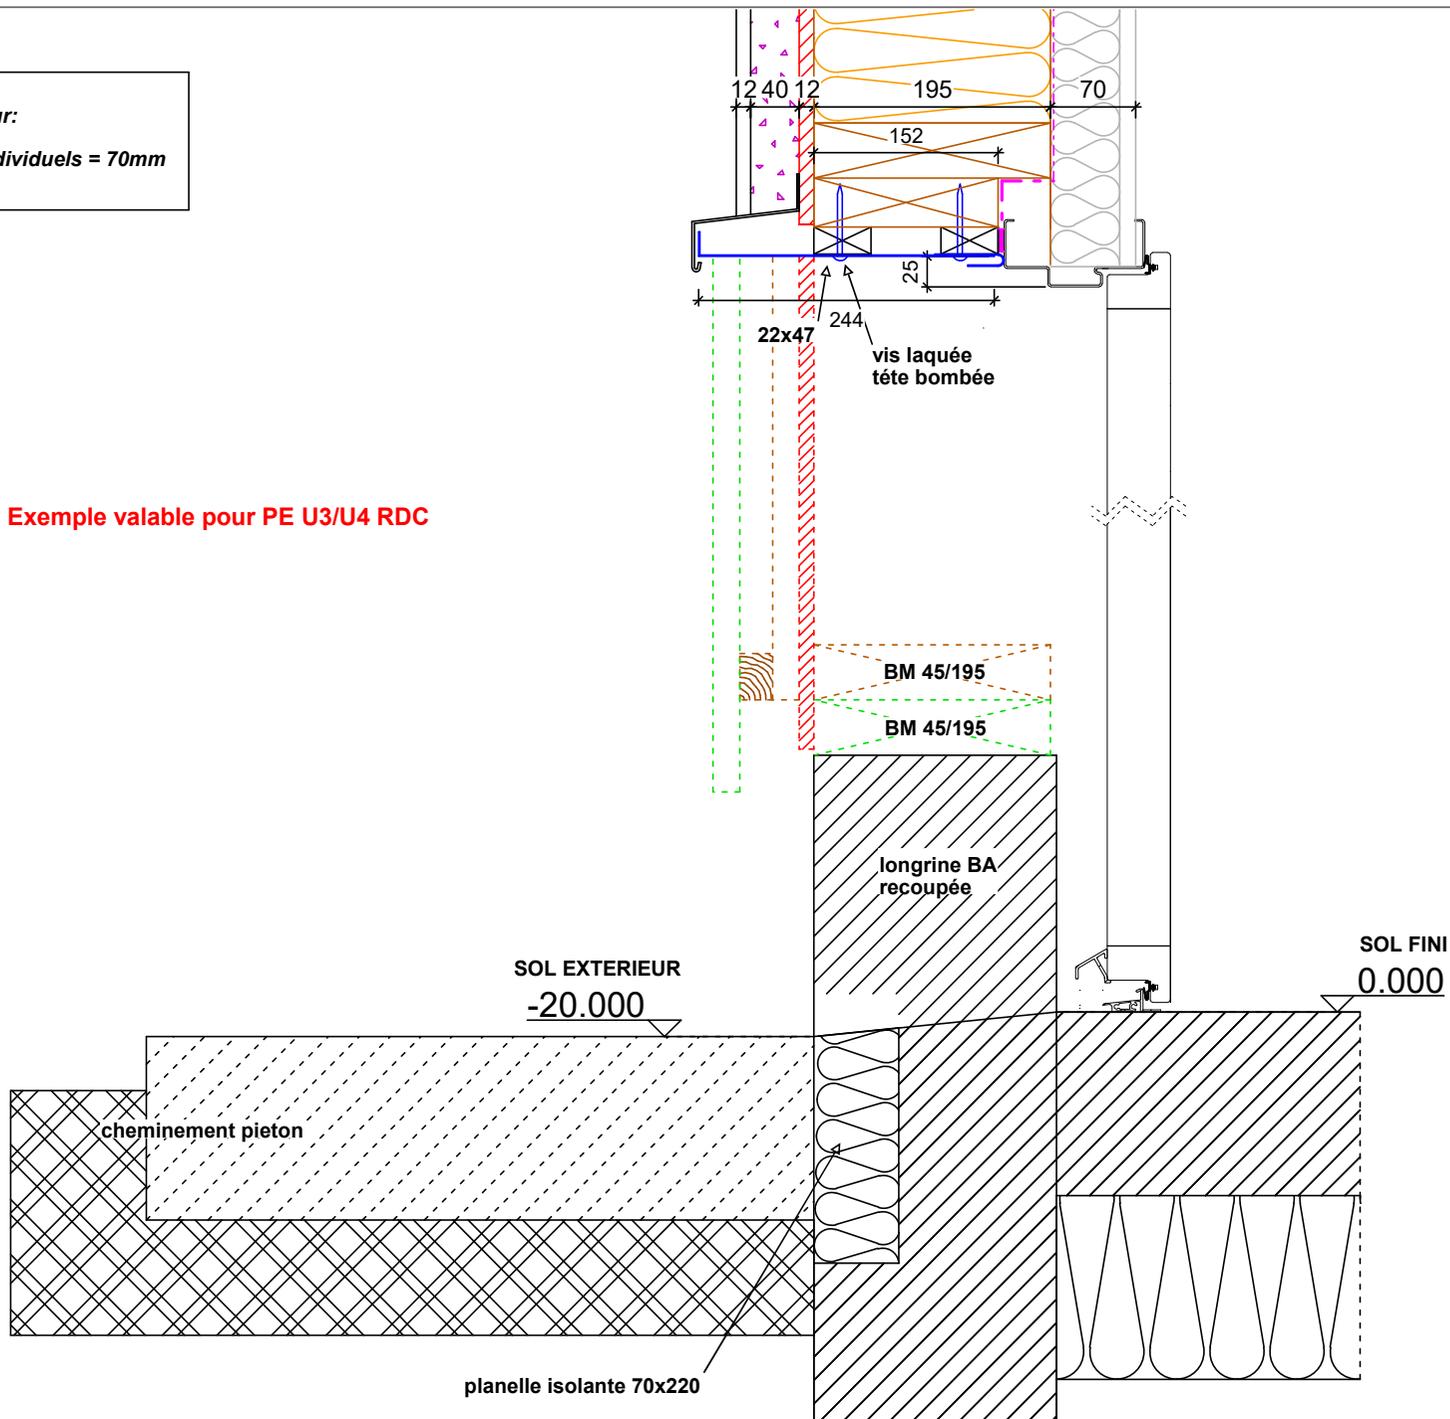

A	3. 5. 2019		
indice	date	modifications	nom

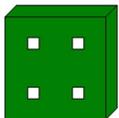


INTEGRAL BOIS SYSTEM

Projet: AMBARÉS SYLVAE	Carnet: 208 (plancad n° 208)	Echelle: 1 : 4.50
Maitre d'ouvrage: AQUINTAS	Chargé d'Affaire: B.D.	N° d'affaire:
Nom du plan: coupe vertical PE STO sur longrine cheminement piéton RDC U3/U4		
Dessinateur: IBS		


complexe intérieur:

ilots U3 / U4 individuels = 70mm

Chassis dormant 120mm

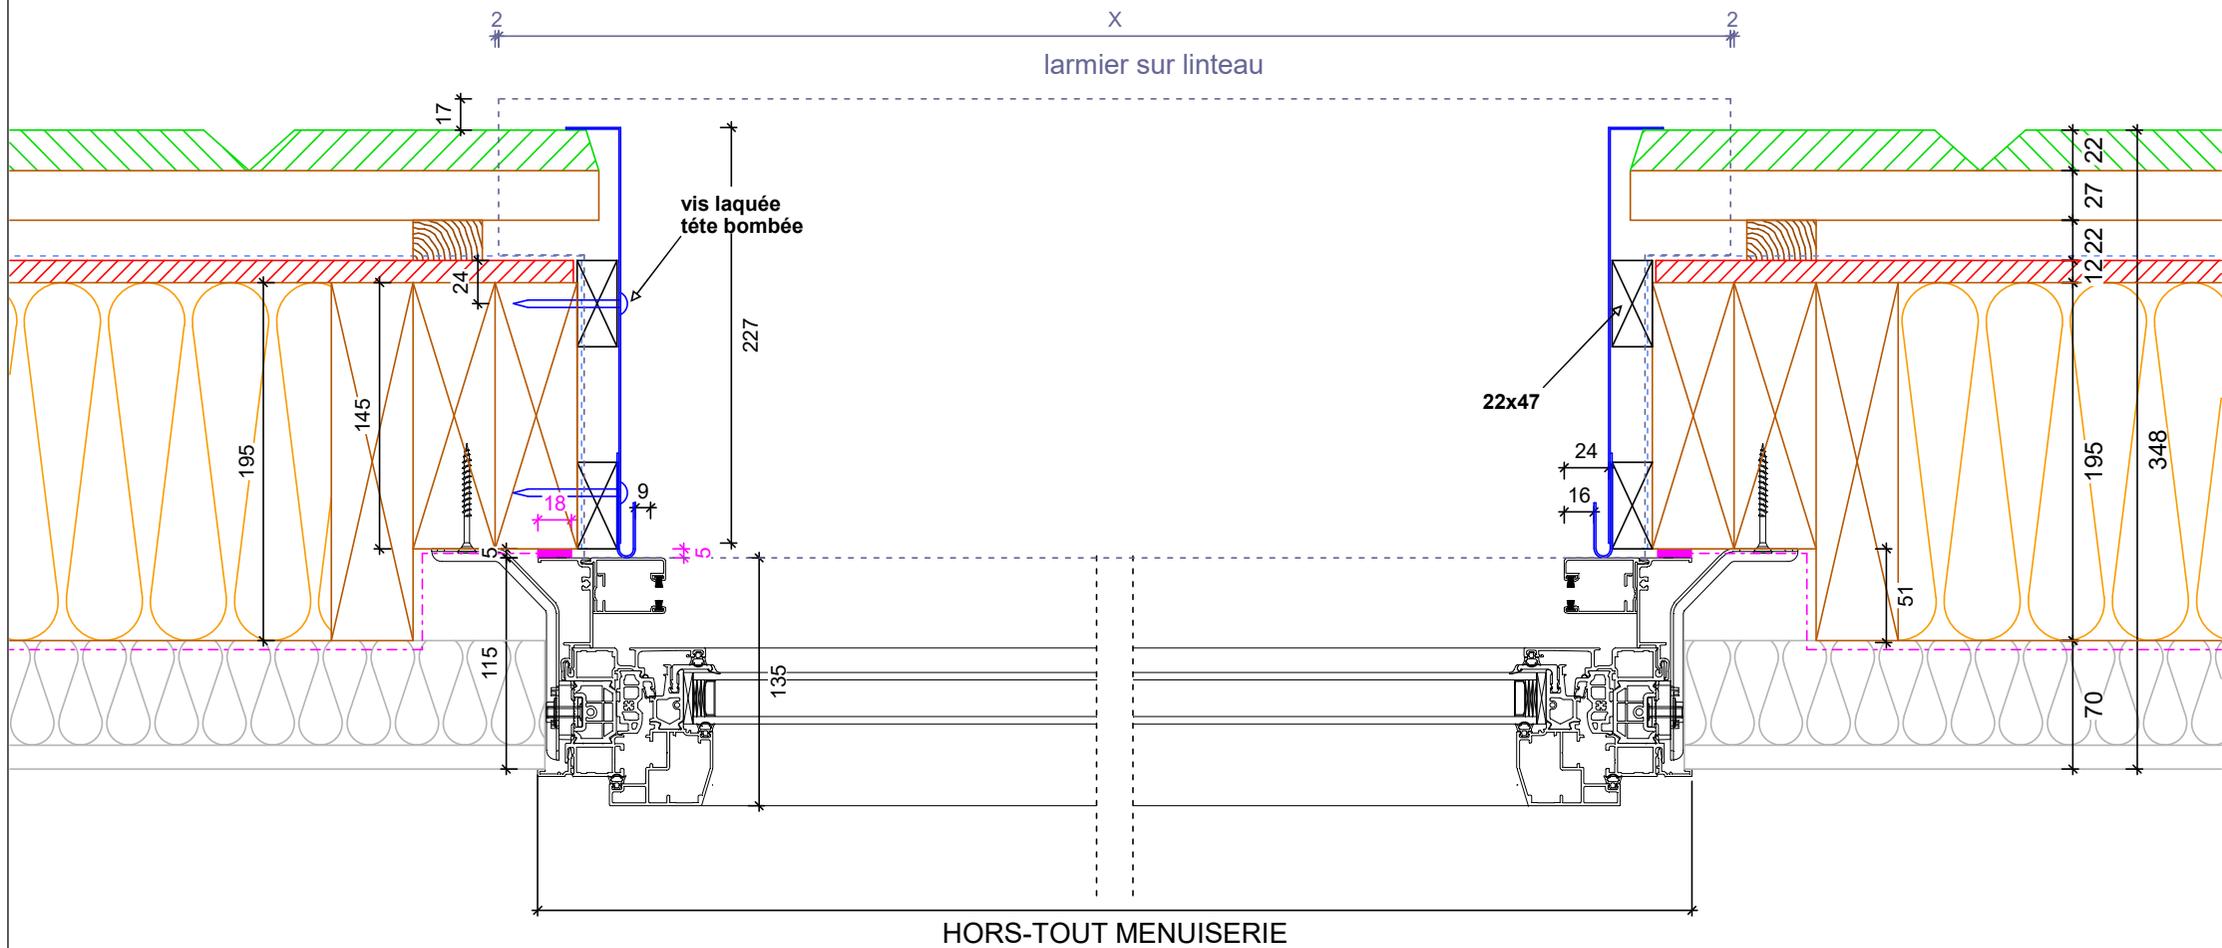

indice	date	modifications	nom
A	6. 5. 2019		

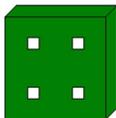


INTEGRAL BOIS SYSTEM

Projet: AMBARÉS SYLVAE	Carnet: 210 (plancad n° 210)	Echelle: 1 : 3.00
Maitre d'ouvrage: AQUINTAS	Chargé d'Affaire: B.D.	N° d'affaire:
Nom du plan: coupe horizontale menuiserie avec VR		
Dessinateur: IBS		


complexe intérieur:

ilots U1 / U2 individuels = 60mm

Chassis dormant 120mm

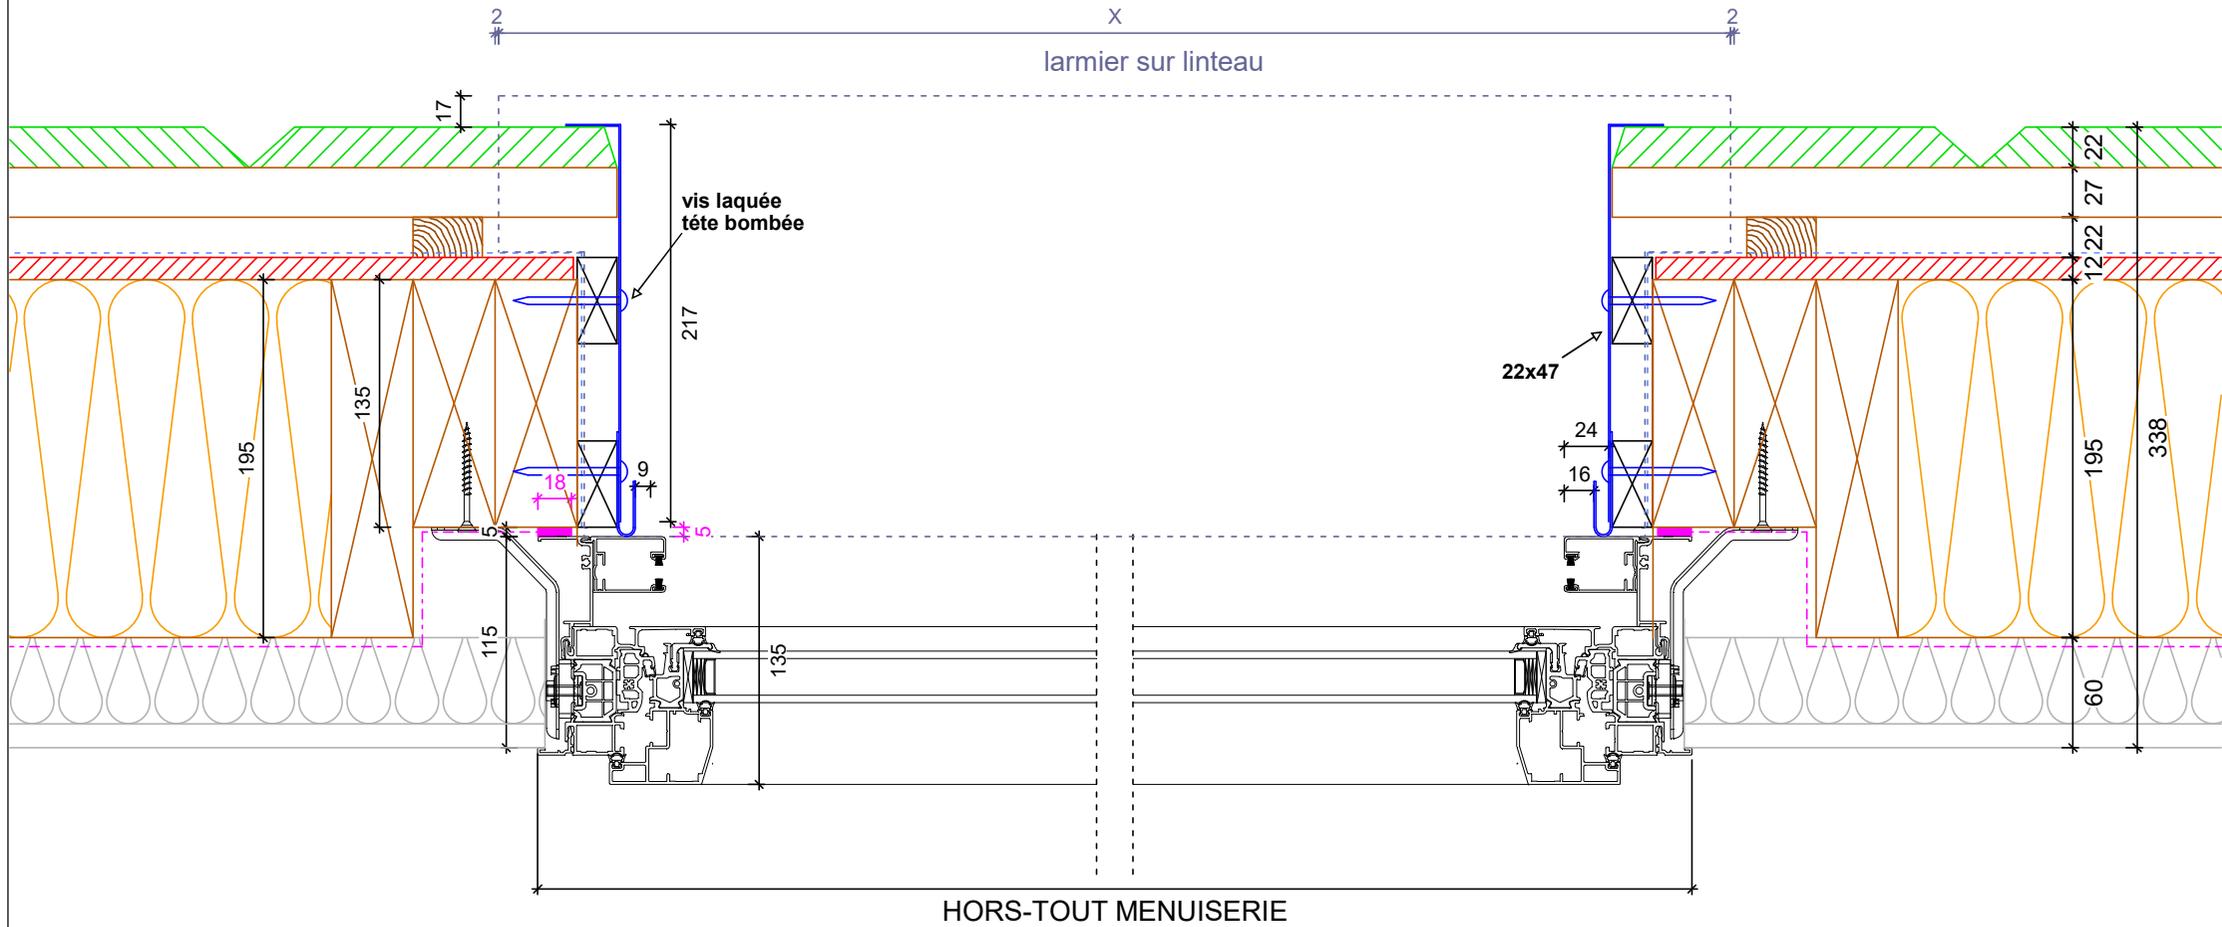


indice	date	modifications	nom
A	6. 5. 2019		

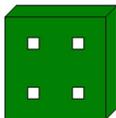

INTEGRAL BOIS SYSTEM


Projet: AMBARÉS SYLVAE	Carnet: 211 (plancad n° 211)	Echelle: 1 : 3.00
Maitre d'ouvrage: AQUINTAS	Chargé d'Affaire: B.D.	N° d'affaire:
Nom du plan: coupe horizontale menuiserie avec VR		
Dessinateur: IBS		

complexe intérieur:
 ilots U1 / U2 collectifs = 60mm
 Chassis dormant 120mm

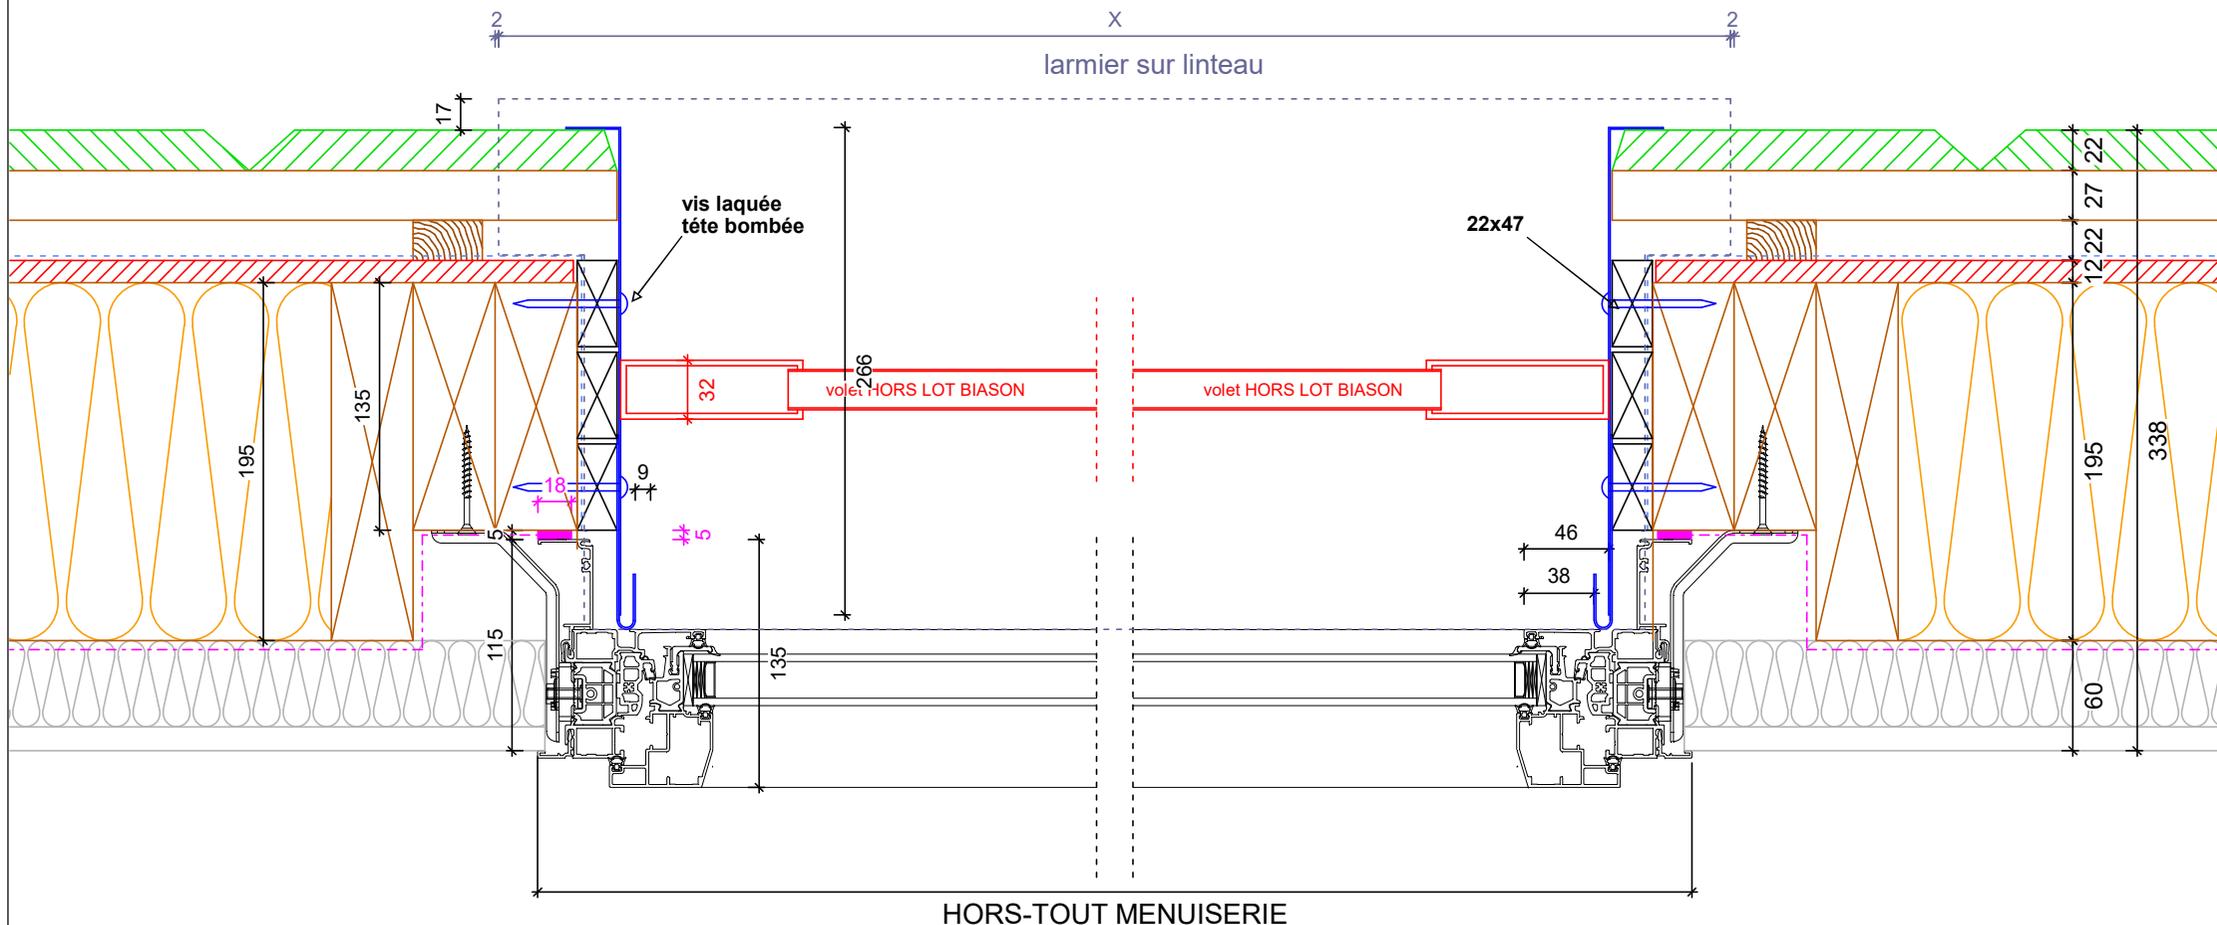

HORS-TOUT MENUISERIE


indice	date	modifications	nom
A	3. 5. 2019		

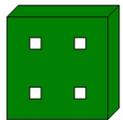


INTEGRAL BOIS SYSTEM

Projet: AMBARÉS SYLVAE	Carnet: 212 (plancad n° 212)	Echelle: 1 : 3.00
Maitre d'ouvrage: AQUINTAS	Chargé d'Affaire: B.D.	N° d'affaire:
Nom du plan: coupe horizontale menuiserie sans VR		
Dessinateur: IBS		

complexe intérieur:
ilots U3 / U4 individuels = 70mm
Chassis dormant 120mm

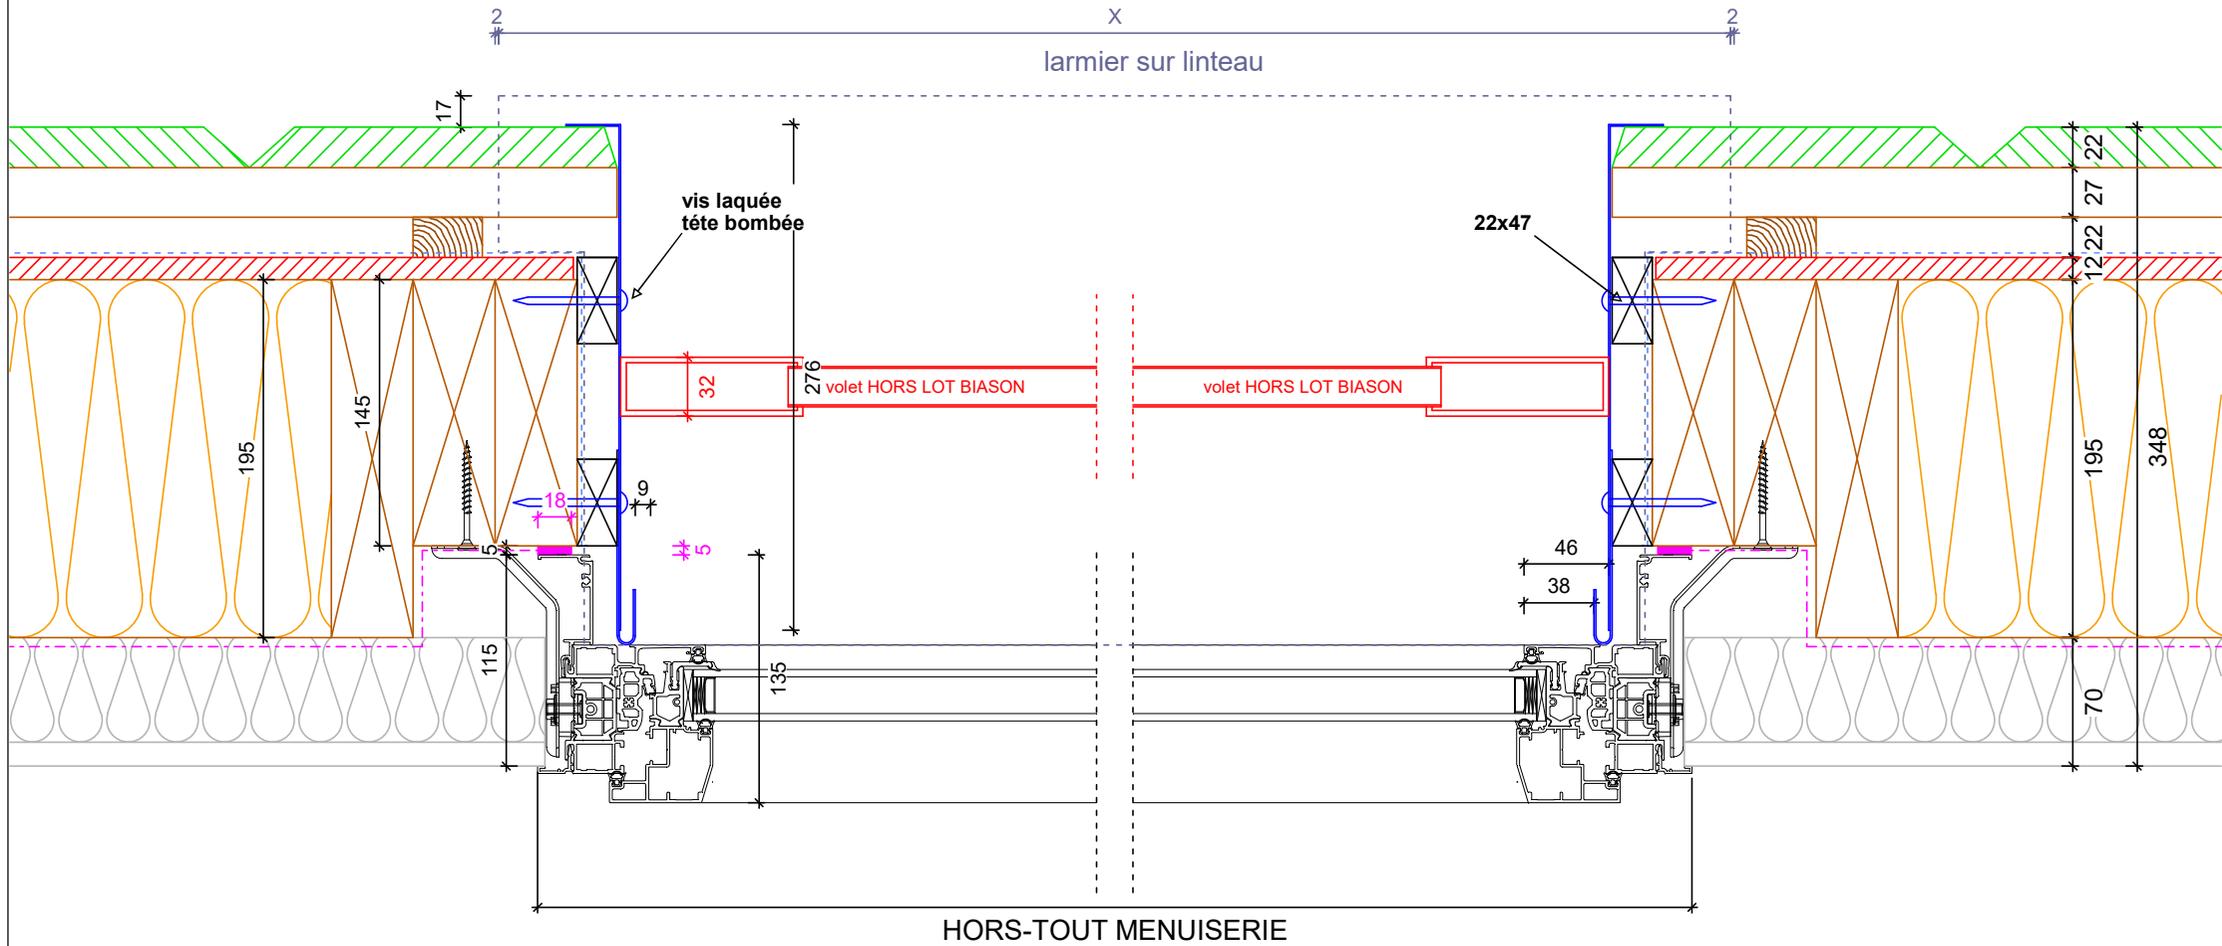

indice	date	modifications	nom
A	3. 5. 2019		

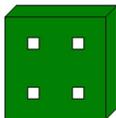

INTEGRAL BOIS SYSTEM


Projet: AMBARÉS SYLVAE	Carnet: 213 (plancad n° 213)	Echelle: 1 : 3.00
Maitre d'ouvrage: AQUINTAS	Chargé d'Affaire: B.D.	N° d'affaire:
Nom du plan: coupe horizontale menuiserie sans VR		
Dessinateur: IBS		

complexe intérieur:


ilots U1 / U2 collectifs = 60mm

Chassis dormant 120mm

Exemple valable pour U1/U2 Etage avec VR

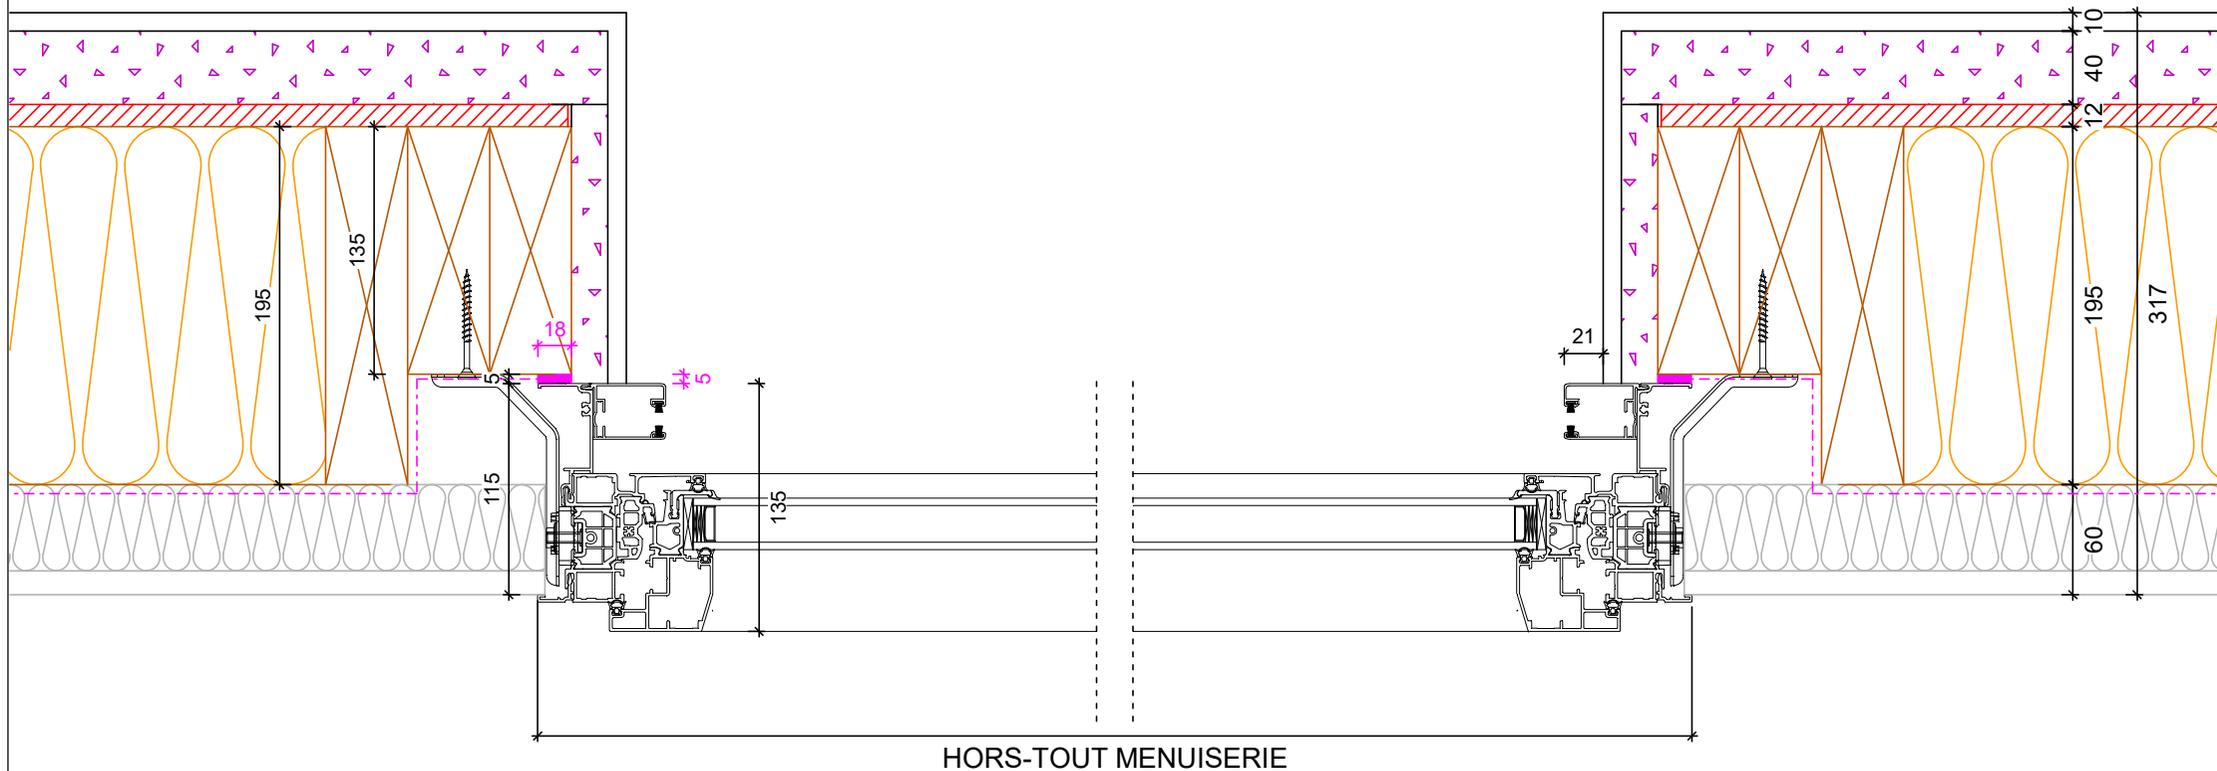

indice	date	modifications	nom
A	3. 5. 2019		

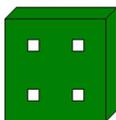

INTEGRAL BOIS SYSTEM

Projet: **AMBARÉS SYLVAE**
Maitre d'ouvrage: **AQUINTAS**
Nom du plan: **coupe horizontale menuiserie avec VR**
Dessinateur: **IBS**

Carnet: **214** (plancad n° 214)
Chargé d'Affaire: **B.D.**


Echelle: **1 : 3.00**
N° d'affaire:

complexe intérieur:

ilots U1 / U2 collectifs = 60mm


Chassis dormant 120mm

Exemple valable pour U1/U2 Etage sans VR

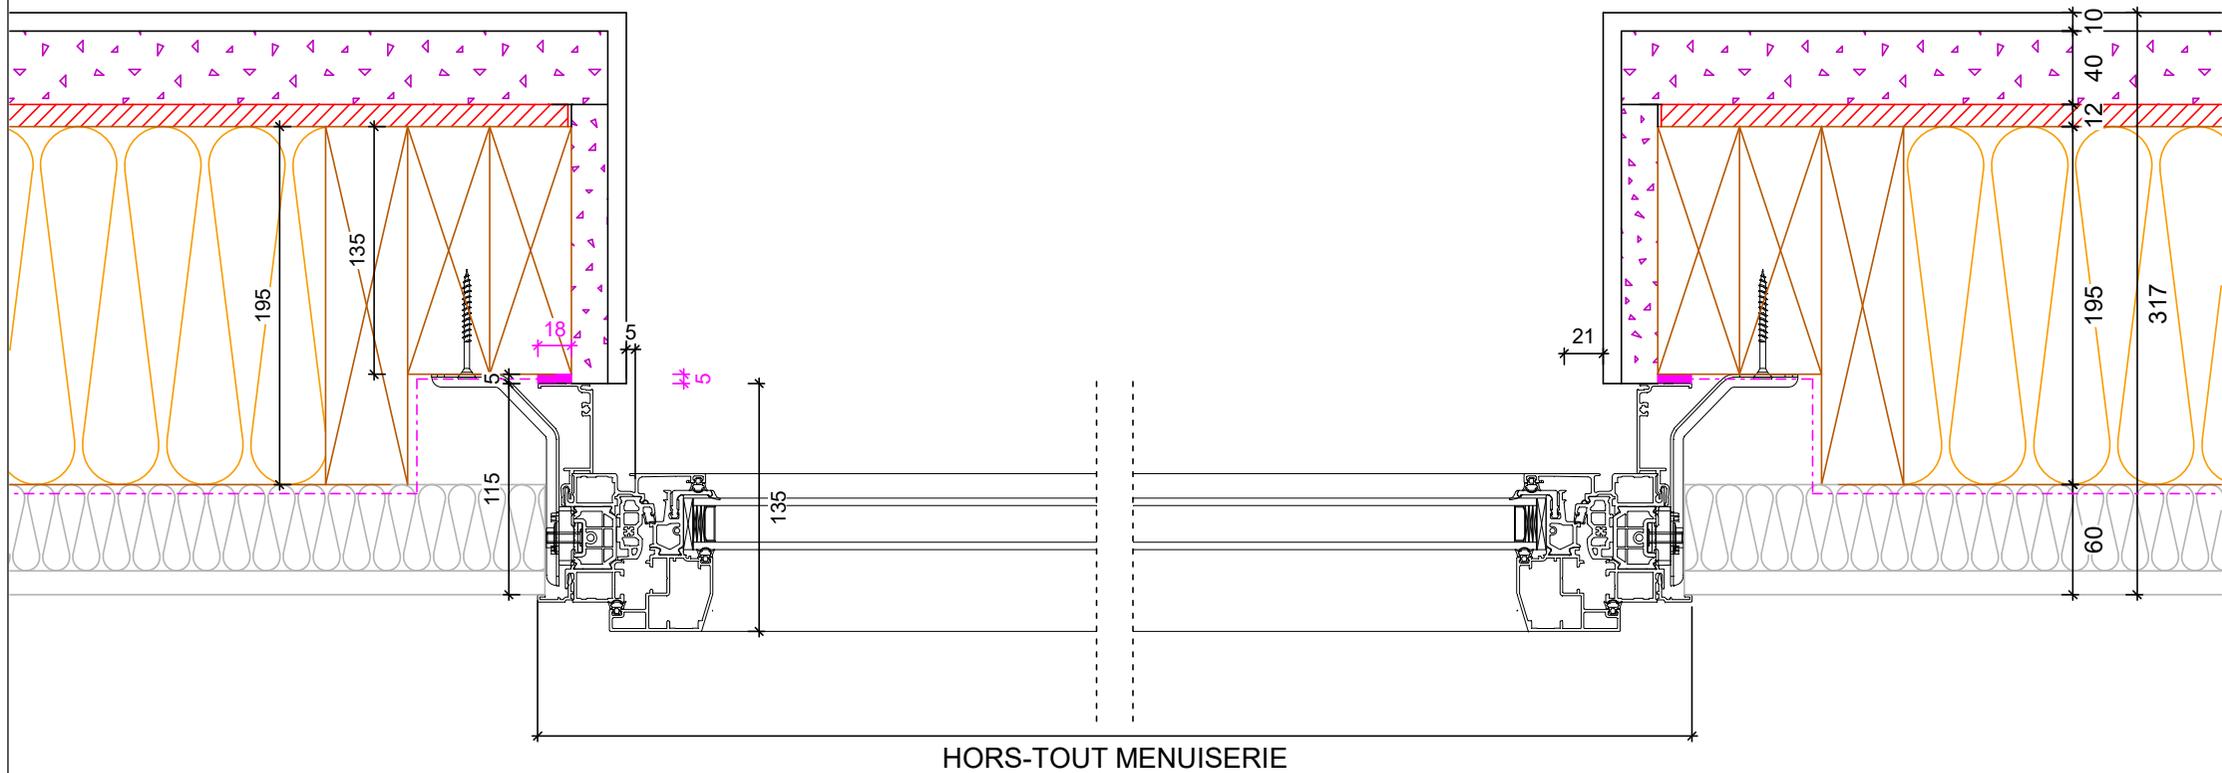

HORS-TOUT MENUISERIE

indice	date	modifications	nom
A	3. 5. 2019		

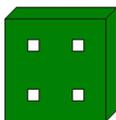

INTEGRAL BOIS SYSTEM

Projet: **AMBARÉS SYLVAE**
Maitre d'ouvrage: **AQUINTAS**
Nom du plan: **coupe horizontale menuiserie sans VR**
Dessinateur: **IBS**


Carnet: **215** (plancad n° 215)
Chargé d'Affaire: **B.D.**

Echelle: **1 : 3.00**
N° d'affaire:

complexe intérieur:

ilots U1 / U2 collectifs = 60mm


Chassis dormant 120mm

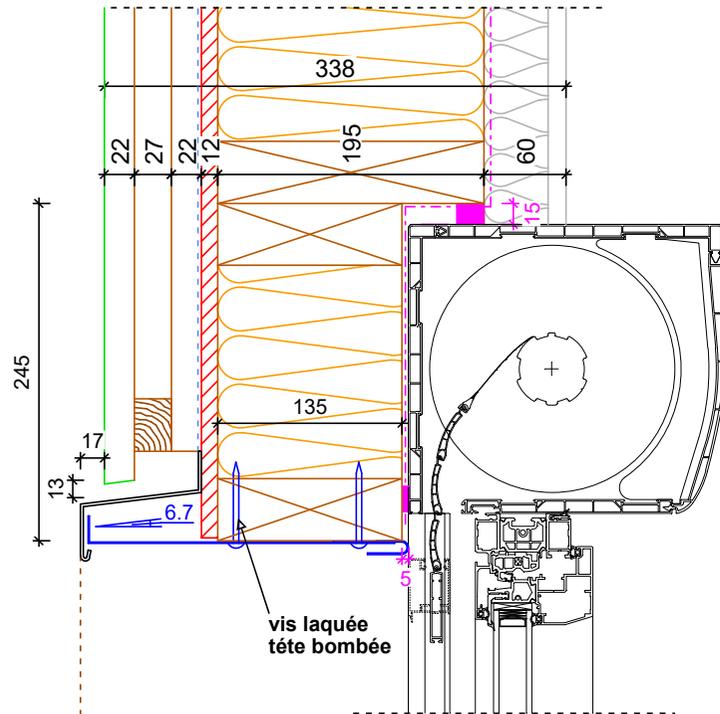


LOGGIA
RDC

Acodrain

Sol fini

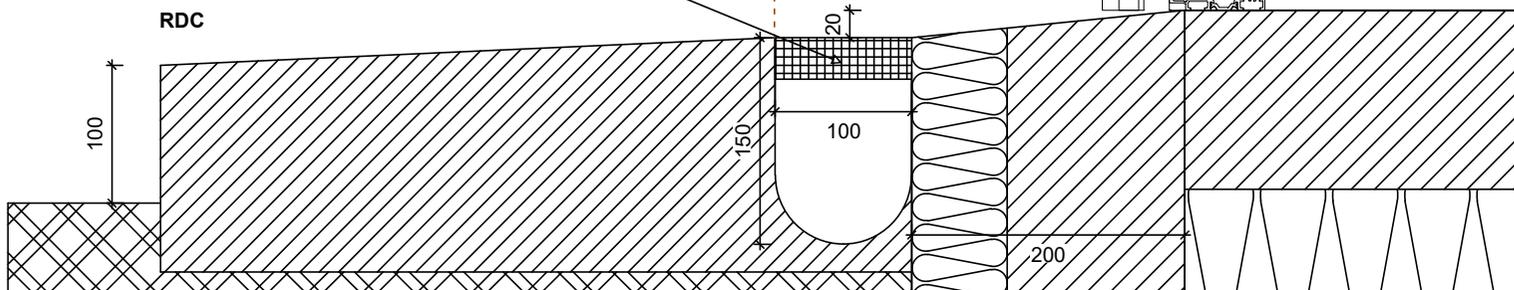

indice	date	modifications	nom
A	3. 5. 2019		

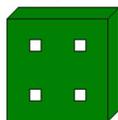

INTEGRAL BOIS SYSTEM


Projet: AMBARÉS SYLVAE	Carnet: 216 (plancad n° 216)	Echelle: 1 : 4.00
Maitre d'ouvrage: AQUINTAS	Chargé d'Affaire: B.D.	N° d'affaire:
Nom du plan: coupe vertical PF loggia RDC + VR bardage		
Dessinateur: IBS		

complexe intérieur:

ilots U3 / U4 individuels = 70mm


Chassis dormant 120mm

Exemple valable pour U3/U4 Etage

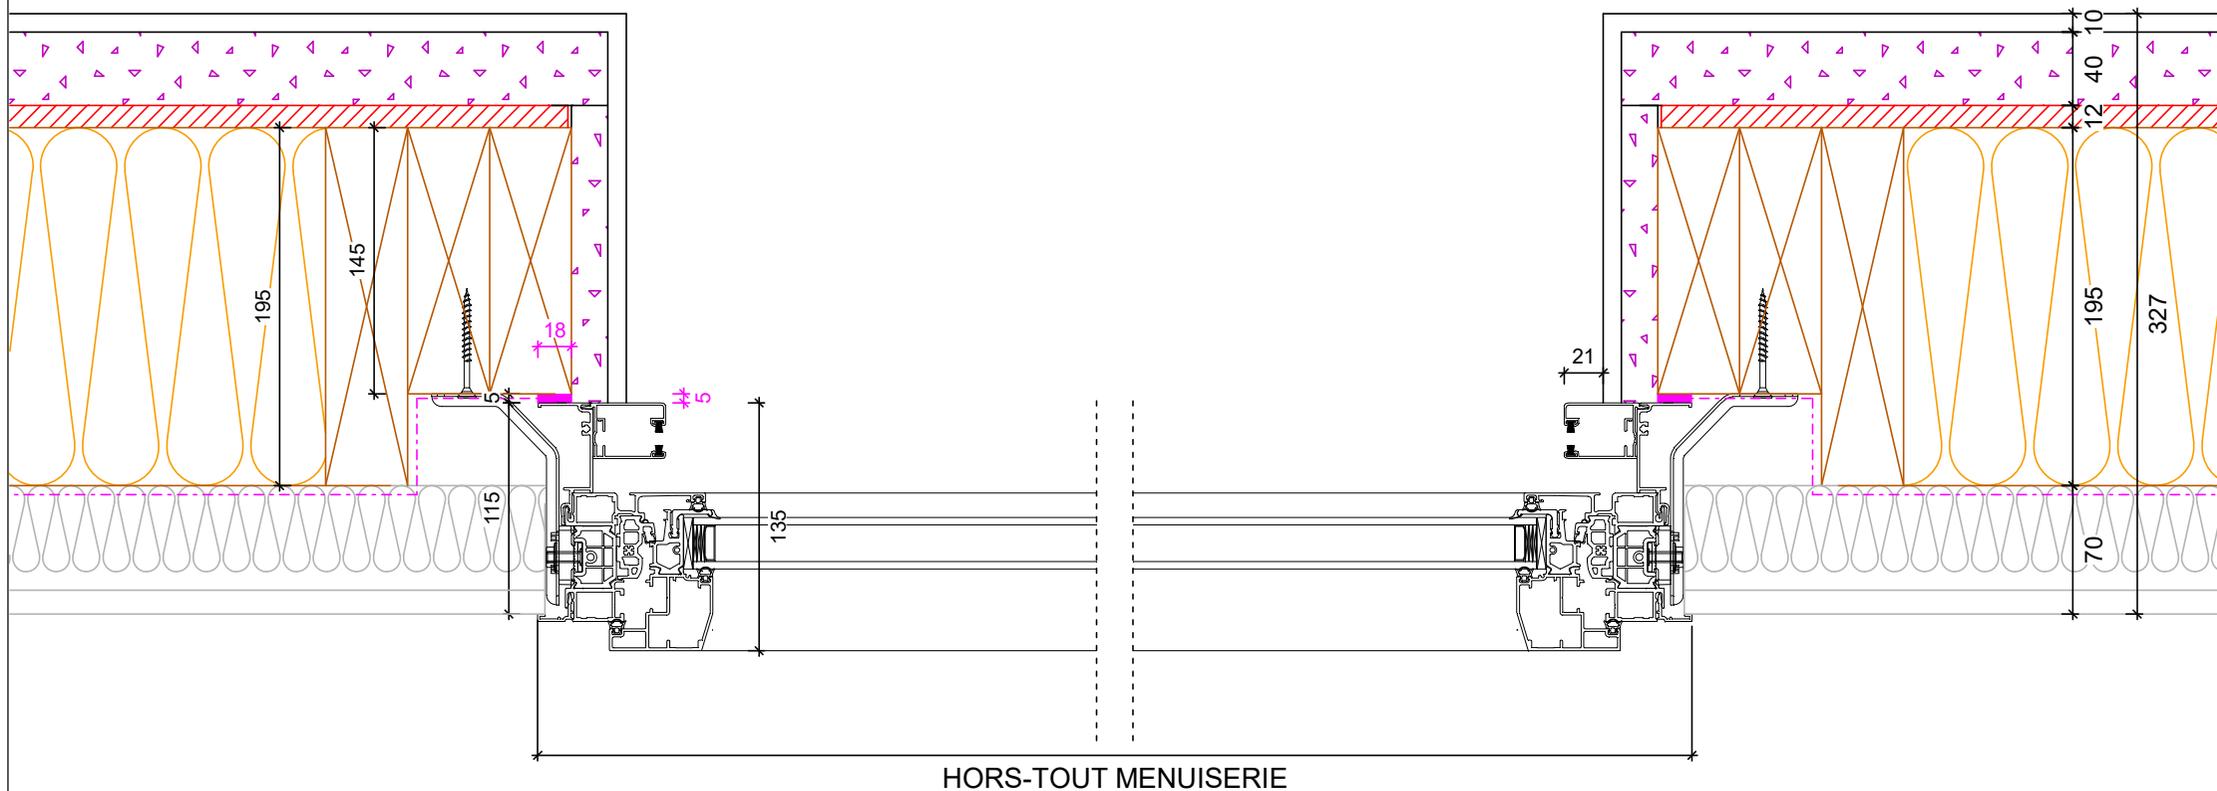

HORS-TOUT MENUISERIE


indice	date	modifications	nom
A	3. 5. 2019		

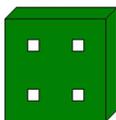



INTEGRAL BOIS SYSTEM

Projet: AMBARÉS SYLVAE	Carnet: 217 (plancad n° 217)	Echelle: 1 : 3.00
Maitre d'ouvrage: AQUINTAS	Chargé d'Affaire: B.D.	N° d'affaire:
Nom du plan: coupe horizontal menuiserie avec VR		
Dessinateur: IBS		


complexe intérieur:
 ilots U1 / U2 collectifs = 60mm
 ilots U3 / U4 individuels = 70mm
 Chassis dormant 120mm

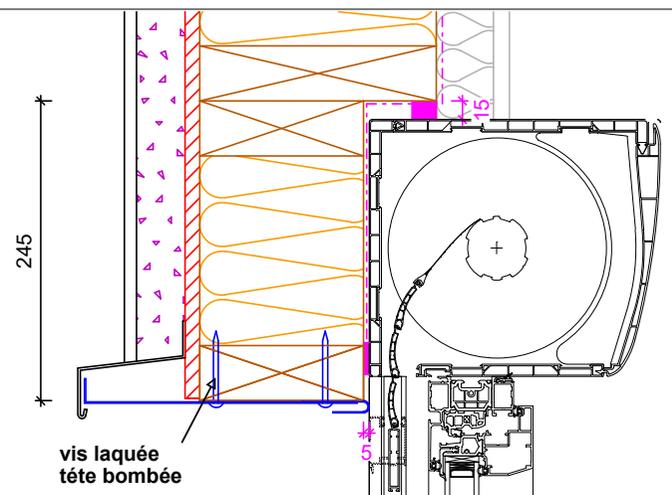

Exemple valable pour U3/U4 et U1/U2 RDC

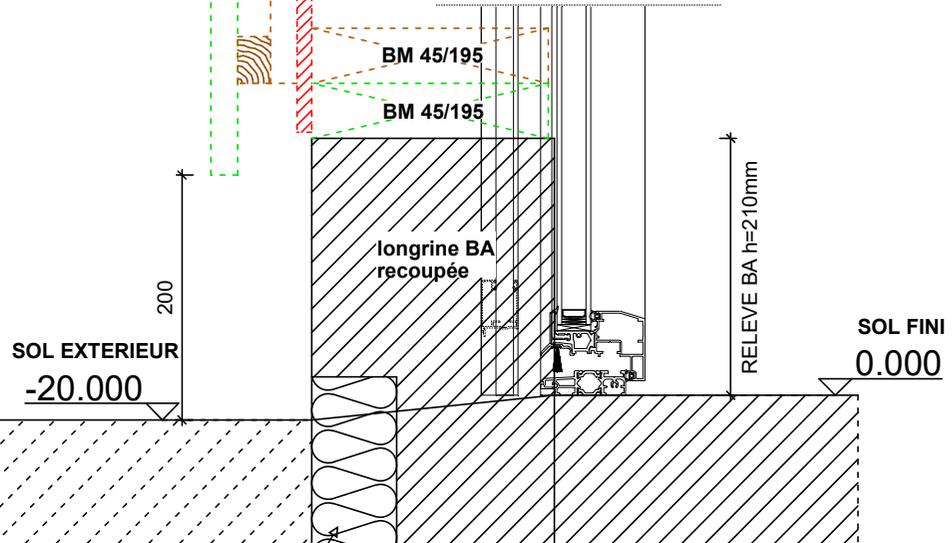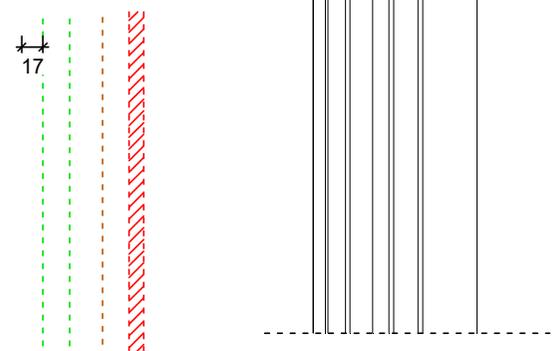


A	3. 5. 2019		
indice	date	modifications	nom

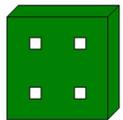


INTEGRAL BOIS SYSTEM

Projet: AMBARÉS SYLVAE	Carnet: 218 (plancad n° 218)	Echelle: 1 : 4.50
Maitre d'ouvrage: AQUINTAS	Chargé d'Affaire: B.D.	N° d'affaire:
Nom du plan: coupe vertical PF RDC + VR STO sur cheminement pieton		
Dessinateur: IBS		

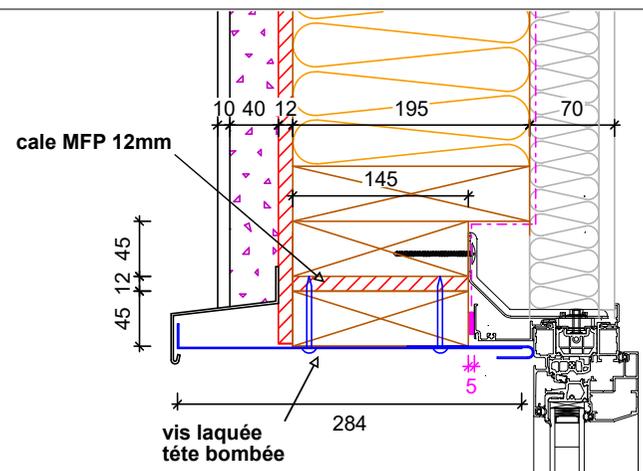


complexe intérieur:
ilots U3 / U4 individuels = 70mm
Chassis dormant 120mm

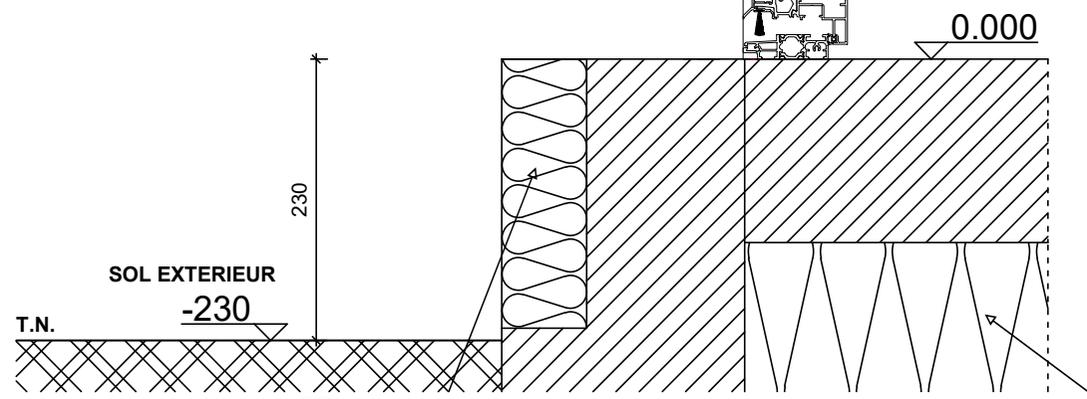


INTEGRAL BOIS SYSTEM


indice	date	modifications	nom
A	3. 5. 2019		

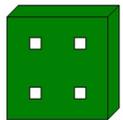


Projet: AMBARÉS SYLVAE	Carnet: 220 (plancad n° 220)	Echelle: 1 : 4.50
Maitre d'ouvrage: AQUINTAS	Chargé d'Affaire: B.D.	N° d'affaire:
Nom du plan: coupe vertical PF RDC sans VR STO sur partie courante		
Dessinateur: IBS		

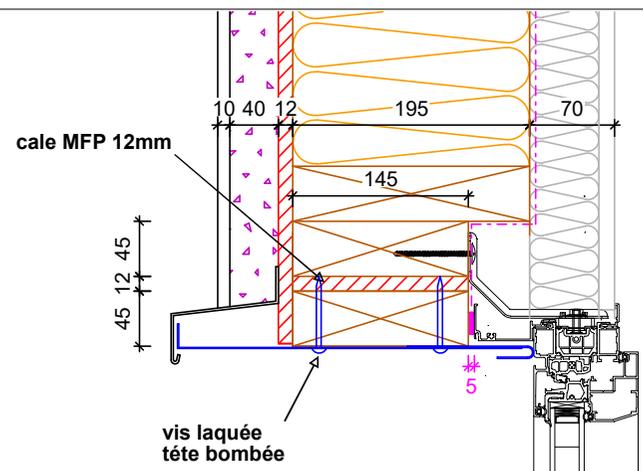

complexe intérieur:
ilots U3 / U4 individuels = 70mm
Chassis dormant 120mm

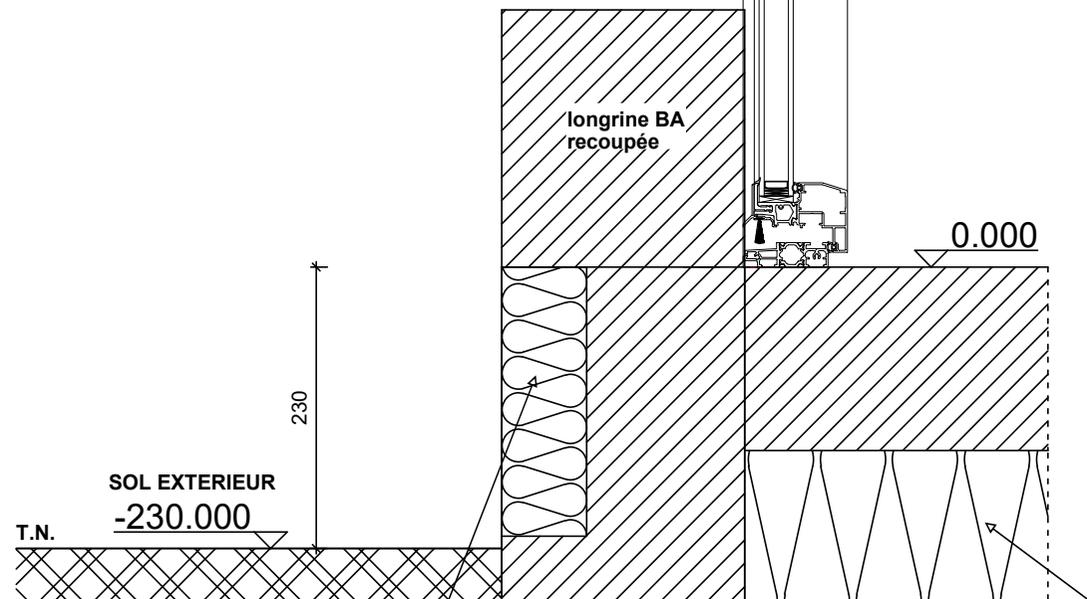


indice	date	modifications	nom
A	3. 5. 2019		

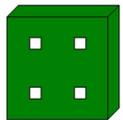


INTEGRAL BOIS SYSTEM

Projet: AMBARÉS SYLVAE	Carnet: 221 (plancad n° 221)	Echelle: 1 : 4.50
Maitre d'ouvrage: AQUINTAS	Chargé d'Affaire: B.D.	N° d'affaire:
Nom du plan: coupe vertical PF RDC sans VR STO sur partie courante cheminemen		
Dessinateur: IBS		


complexe intérieur:
ilots U3 / U4 individuels = 70mm
Chassis dormant 120mm

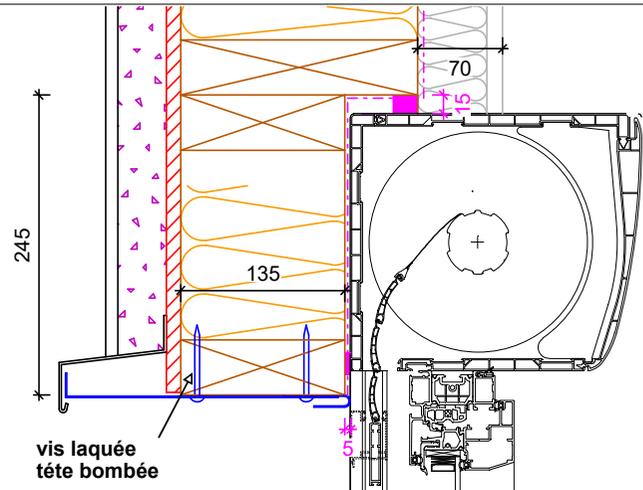

Exemple valable pour RDC U3/U4

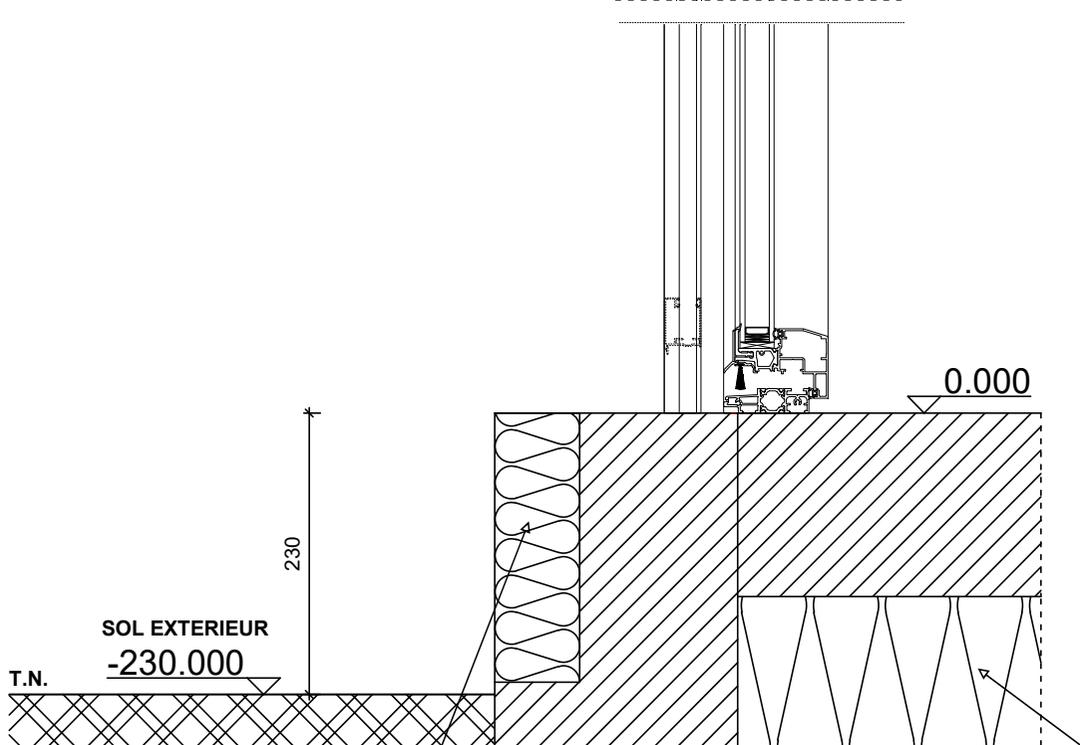

indice	date	modifications	nom
A	3. 5. 2019		

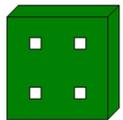


INTEGRAL BOIS SYSTEM

Projet: AMBARÉS SYLVAE	Carnet: 222 (plancad n° 222)	Echelle: 1 : 4.50
Maitre d'ouvrage: AQUINTAS	Chargé d'Affaire: B.D.	N° d'affaire:
Nom du plan: coupe vertical PF RDC + VR STO sur partie courante		
Dessinateur: IBS		

complexe intérieur:

ilots U1 / U2 collectifs = 60mm


Chassis dormant 120mm

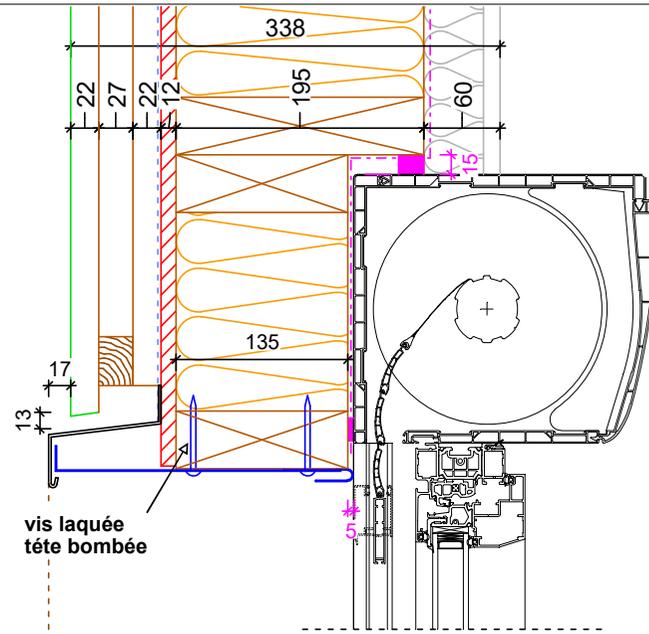


Exemple valable pour U1/U2 Etage

R+1

LOGGIA
ETAGE

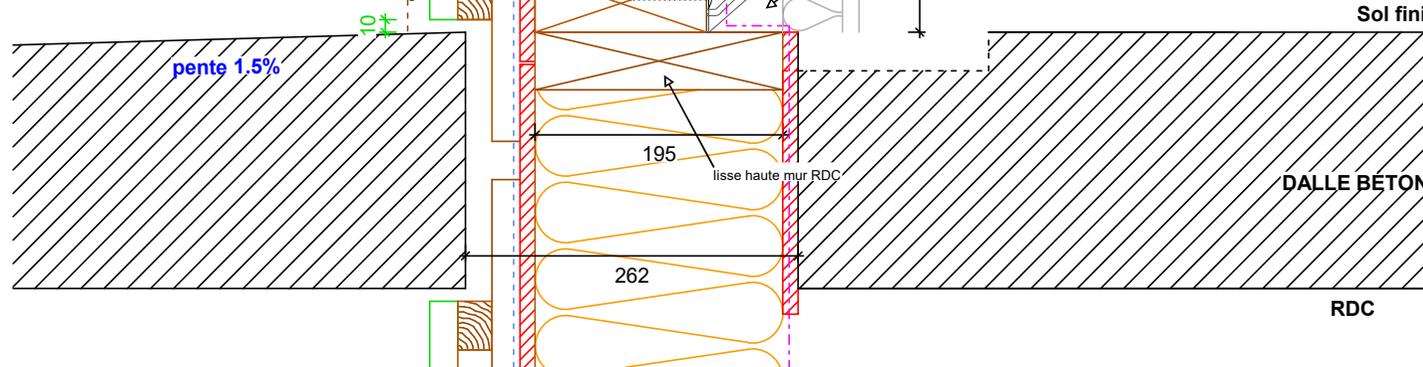

INTEGRAL BOIS SYSTEM

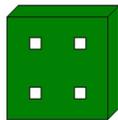

Projet: **AMBARÉS SYLVAE**

Carnet: **224** (plancad n° 224)

Echelle: **1 : 4.30**

Maitre d'ouvrage: **AQUINTAS**

Chargé d'Affaire: **B.D.**

N° d'affaire:

Nom du plan: **coupe vertical PF Loggia étage + VR bardage**

Dessinateur: **IBS**



indice	date	modifications	nom
A	3. 5. 2019		

complexe intérieur:


ilots U1 / U2 collectifs = 60mm

ilots U3 / U4 individuels = 70mm

Chassis dormant 120mm

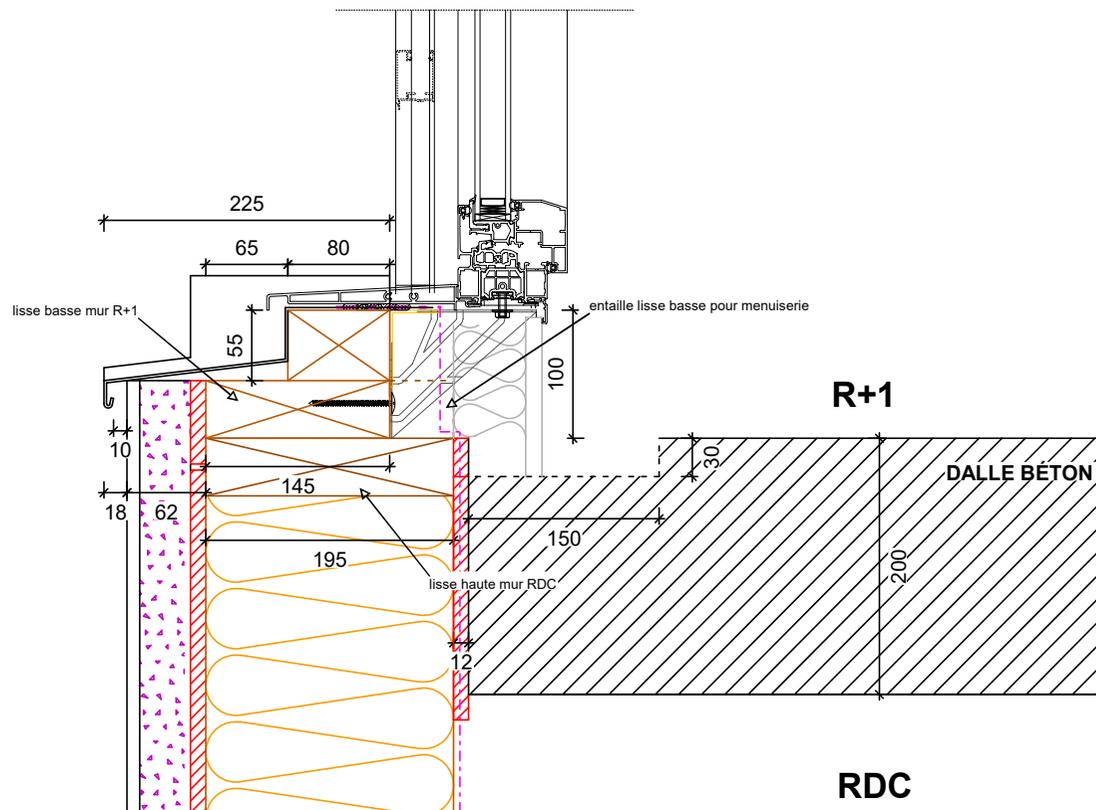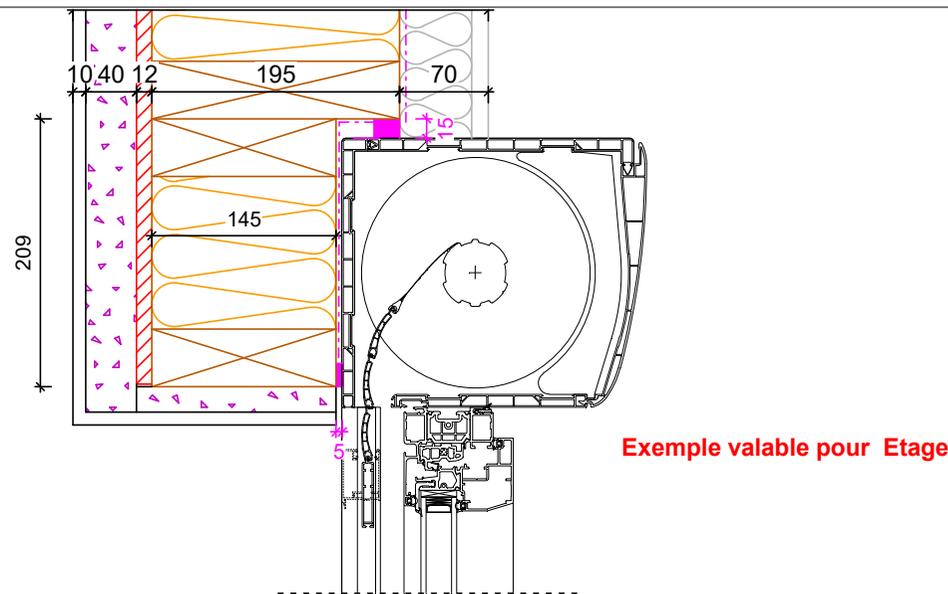

A	7. 5. 2019		
indice	date	modifications	nom

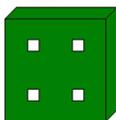


INTEGRAL BOIS SYSTEM

Projet: AMBARÉS SYLVAE	Carnet: 226 (plancad n° 226)	Echelle: 1 : 4.30
Maitre d'ouvrage: AQUINTAS	Chargé d'Affaire: B.D.	N° d'affaire:
Nom du plan: coupe vertical PF étage + VR STO		
Dessinateur: IBS		

complexe intérieur:


ilots U1 / U2 collectifs = 60mm

Chassis dormant 120mm

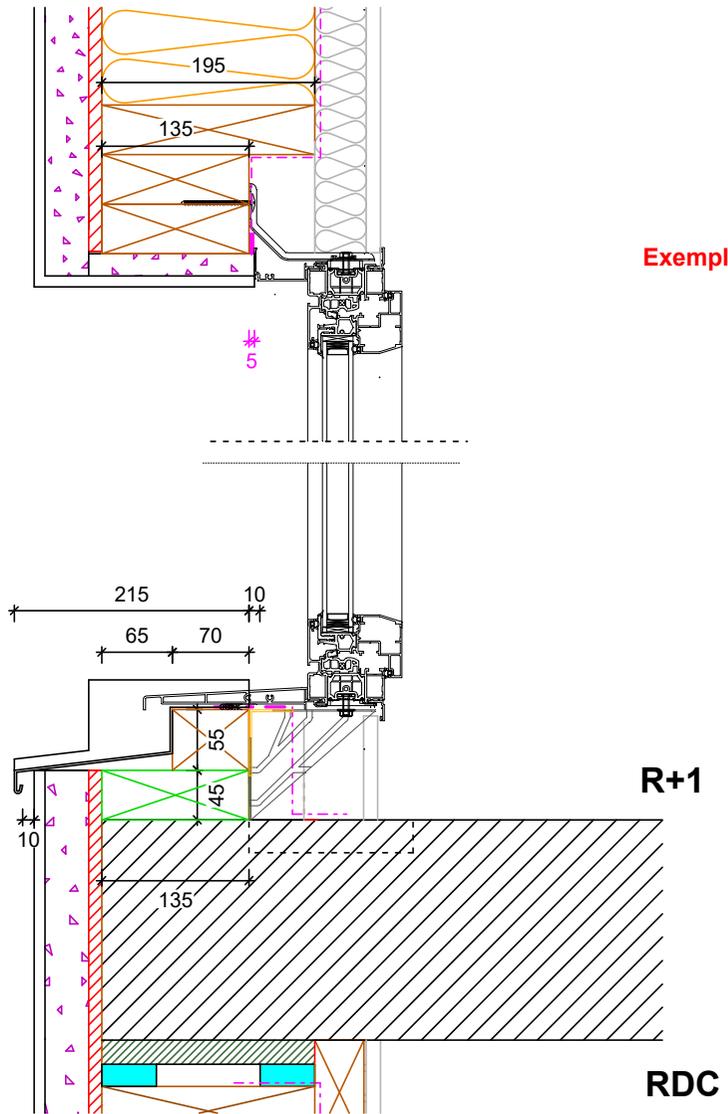

Exemple valable pour U1/U2 Etage

indice	date	modifications	nom
A	7.5.2019		

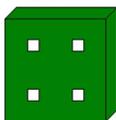

INTEGRAL BOIS SYSTEM



Projet: AMBARÉS SYLVAE	Carnet: 234 (plancad n° 234)	Echelle: 1 : 5.00
Maitre d'ouvrage: AQUINTAS	Chargé d'Affaire: B.D.	N° d'affaire:
Nom du plan: coupe vertical PF étage sans VR STO		
Dessinateur: IBS		

complexe intérieur:

ilots U1 / U2 collectifs = 60mm

Chassis dormant 173mm


Exemple valable pour Trirail U1/U2 RDC repères M et L

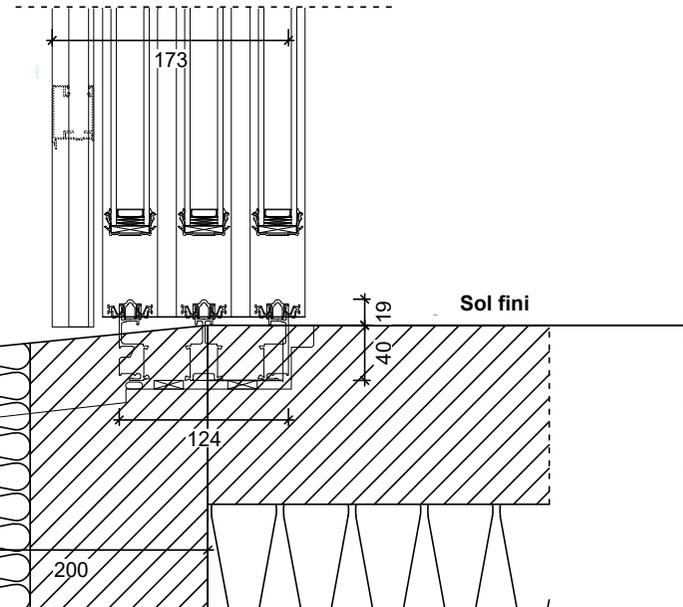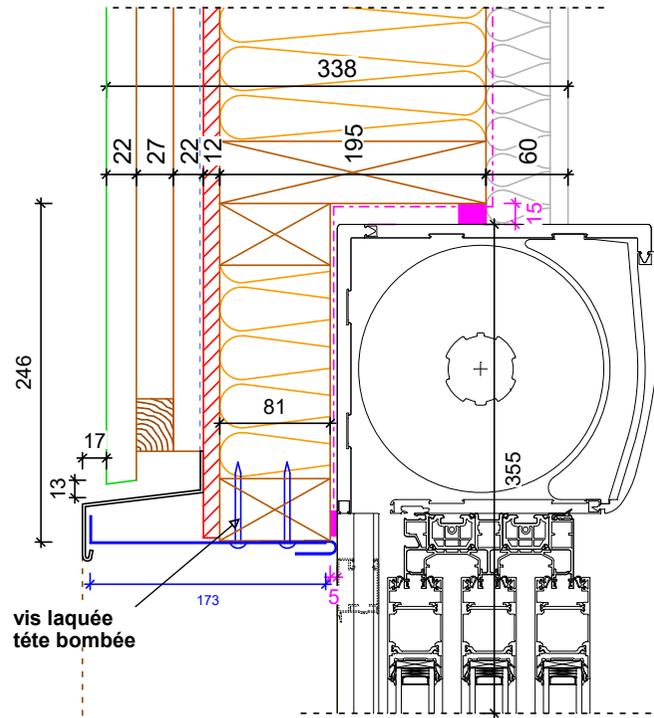

LOGGIA
RDC


100

Acodrain

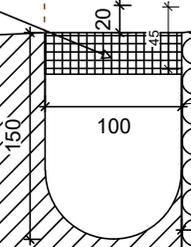

Sol fini

indice	date	modifications	nom
A	6. 5. 2019		

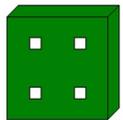


INTEGRAL BOIS SYSTEM

Projet: AMBARÉS SYLVAE	Carnet: 240 (plancad n° 240)	Echelle: 1 : 4.00
Maitre d'ouvrage: AQUINTAS	Chargé d'Affaire: B.D.	N° d'affaire:
Nom du plan: coupe vertical Trirail loggia RDC U1/U2		
Dessinateur: IBS		

complexe intérieur:

ilots U1 / U2 collectifs = 60mm

Chassis dormant 173mm

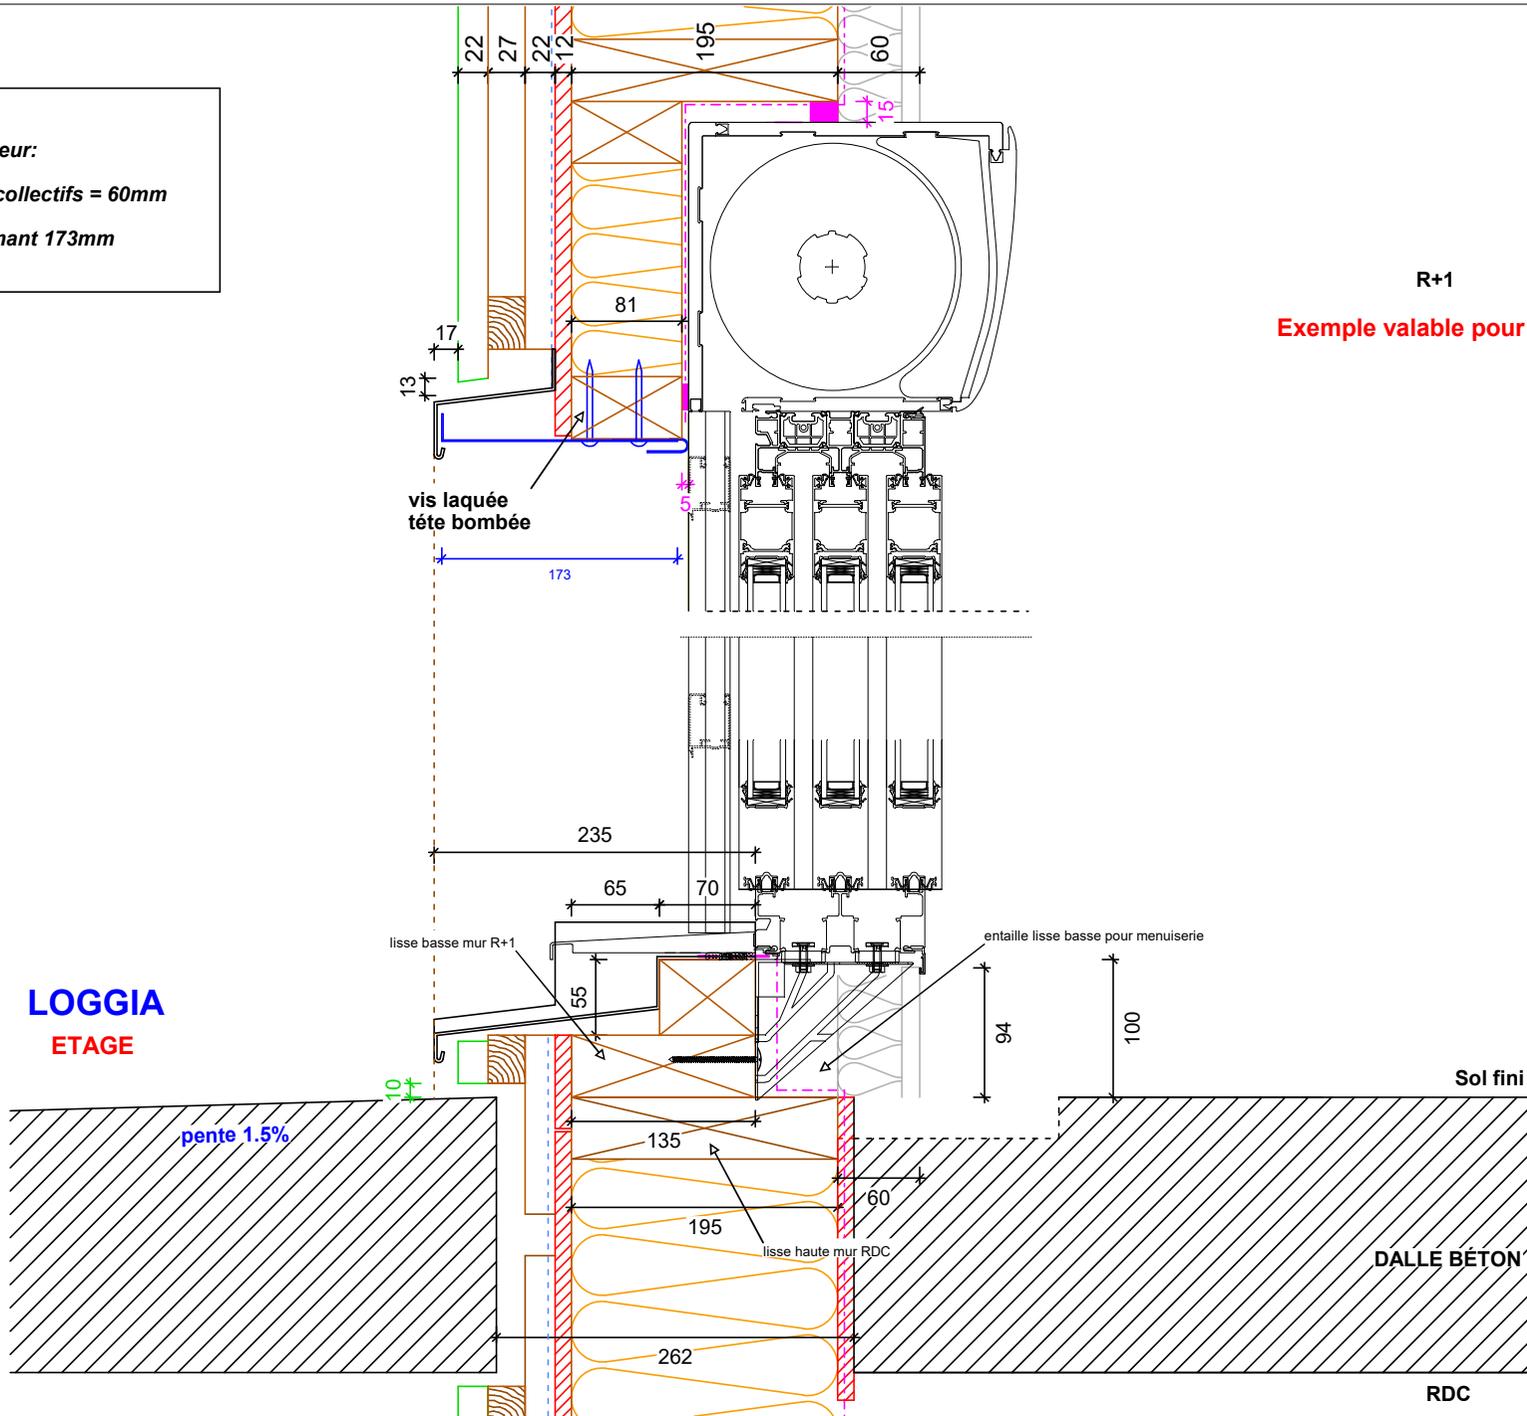

R+1

Exemple valable pour U1/U2 Etage Repères X et Y

LOGGIA
ETAGE


pente 1.5%

Sol fini

DALLE BÉTON

RDC

INTEGRAL BOIS SYSTEM

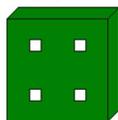

Projet: **AMBARÉS SYLVAE**

Carnet: **241** (plancad n° 241)

Echelle: **1 : 4.00**

Maitre d'ouvrage: **AQUINTAS**

Chargé d'Affaire: **B.D.**

N° d'affaire:

Nom du plan: **coupe vertical Tirail loggia Etage U1/U2**

Dessinateur: **IBS**


indice	date	modifications	nom
A	6. 5. 2019		

complexe intérieur:


ilots U3 / U4 individuels = 70mm

Chassis dormant 173mm

repere S

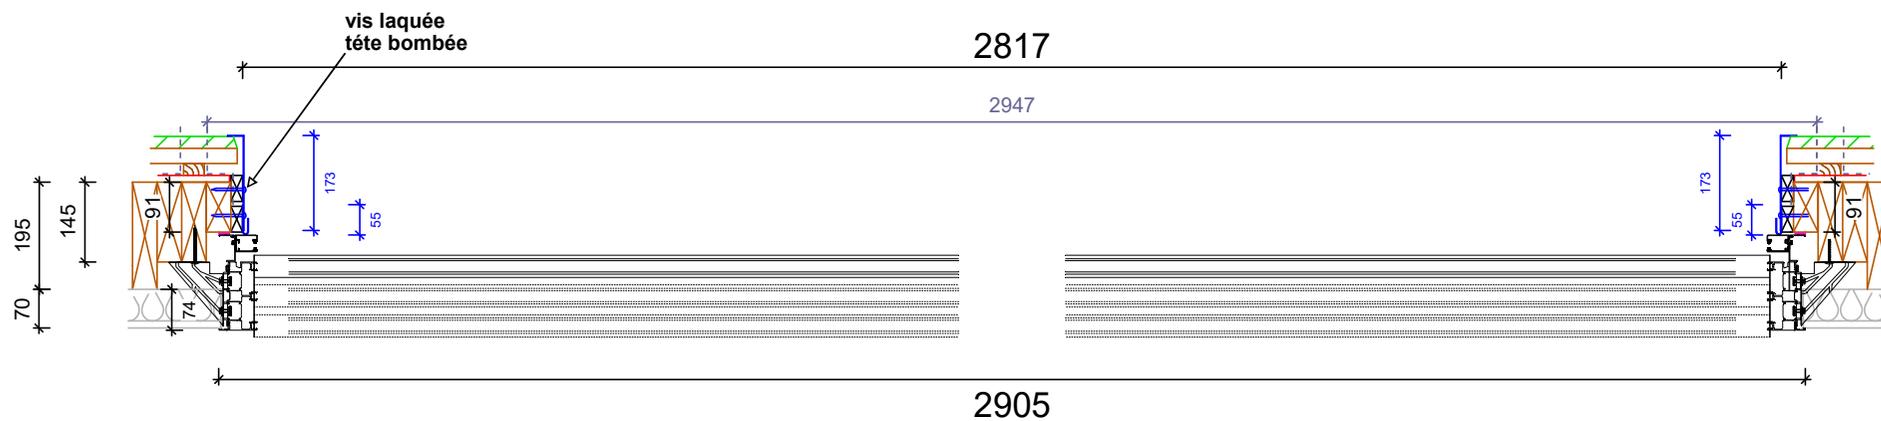

indice	date	modifications	nom
A	6.5.2019		

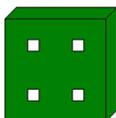

INTEGRAL BOIS SYSTEM




Projet: AMBARÉS SYLVAE	Carnet: 245 (plancad n° 245)	Echelle: 1 : 10.00
Maitre d'ouvrage: AQUINTAS	Chargé d'Affaire: B.D.	N° d'affaire:
Nom du plan: coupe horizontale trirail U3/U4 repère S		
Dessinateur: IBS		

complexe intérieur:


ilots U3 / U4 individuels = 70mm

Chassis dormant 173mm

Exemple valable pour Tirrail U3/U4 RDC Repère S

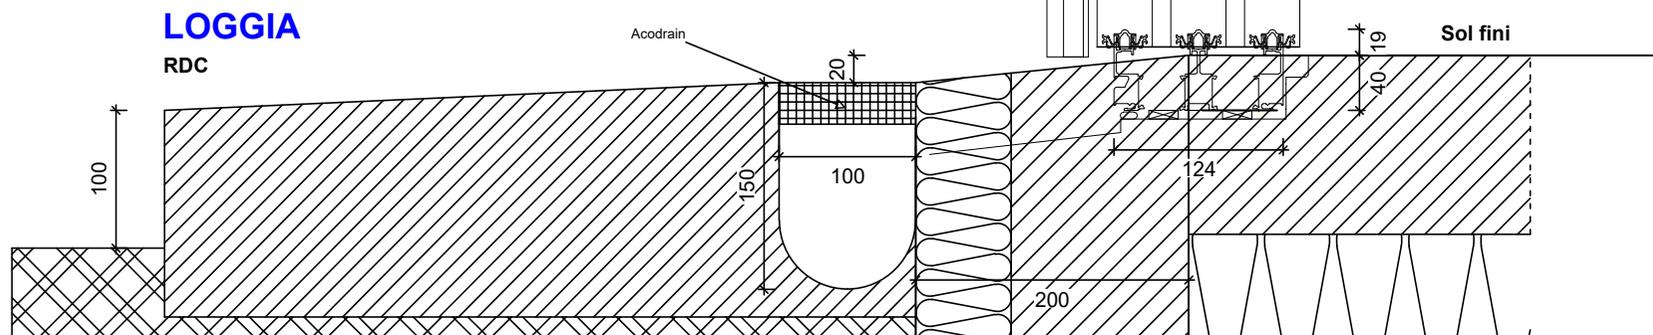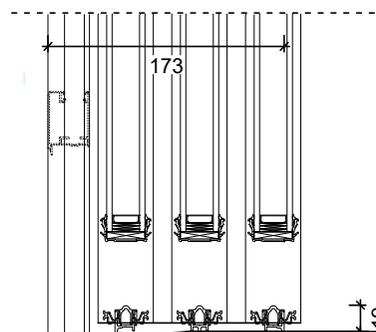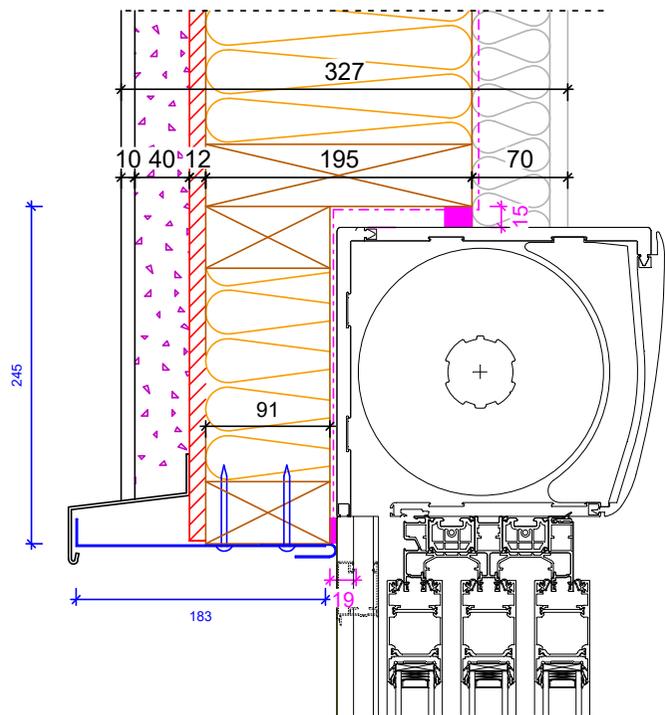


indice	date	modifications	nom
A	7. 5. 2019		

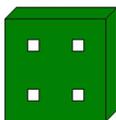


INTEGRAL BOIS SYSTEM

Projet: AMBARÉS SYLVAE	Carnet: 246 (plancad n° 246)	Echelle: 1 : 4.00
Maitre d'ouvrage: AQUINTAS	Chargé d'Affaire: B.D.	N° d'affaire:
Nom du plan: coupe vertical Tirrail loggia RDC + VR bardage		
Dessinateur: IBS		

menuiseries RDC

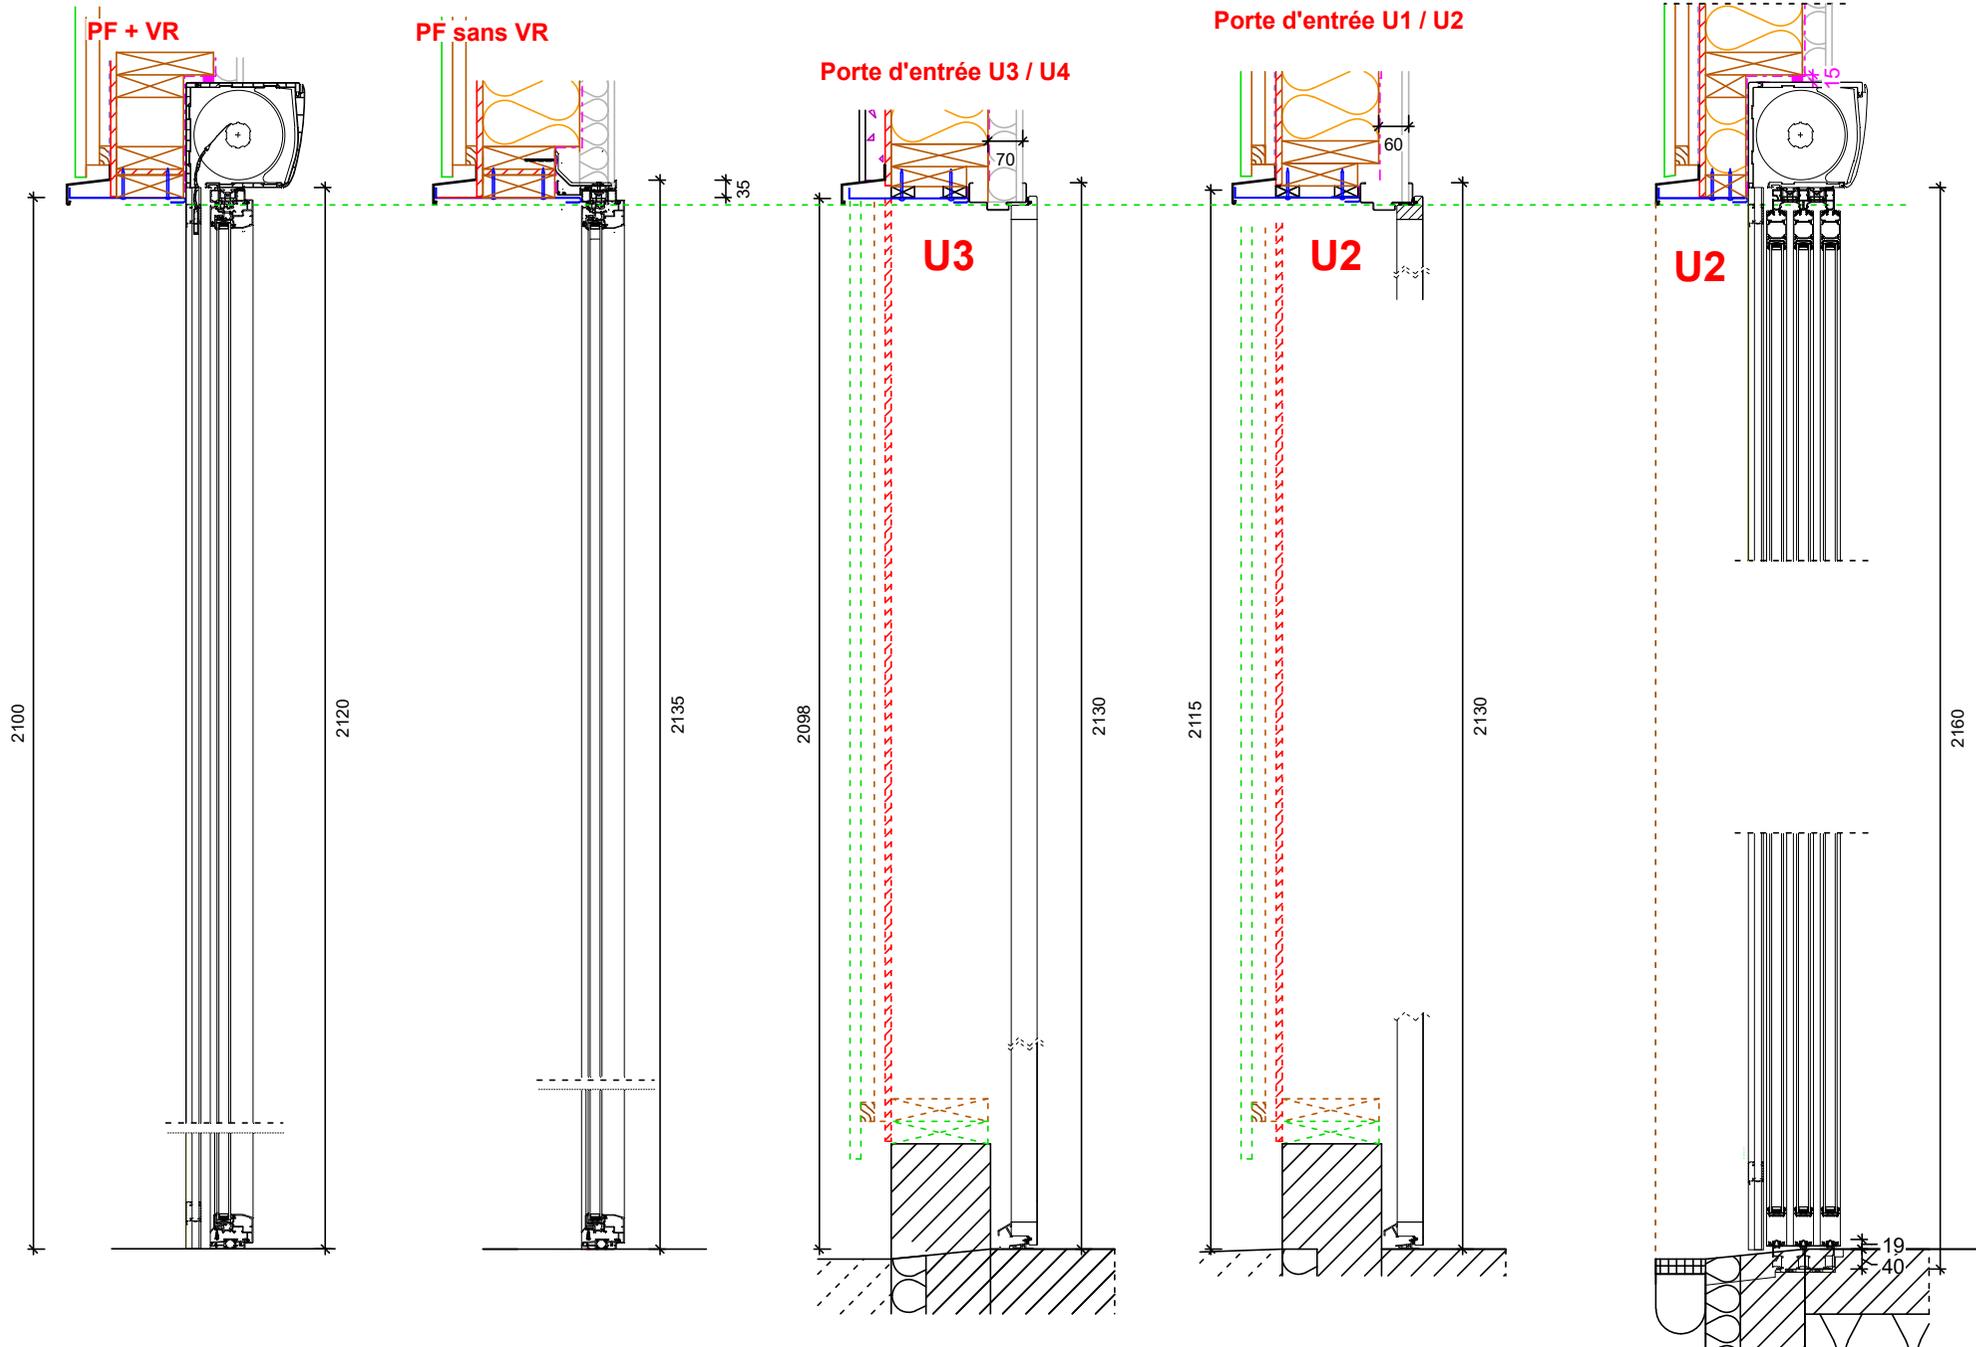

A	6. 5. 2019		LA
indice	date	modifications	nom

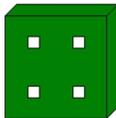


INTEGRAL BOIS SYSTEM


Projet: AMBARÉS SYLVAE	Carnet: 250 (plancad n° 250)	Echelle: 1 : 11.00
Maitre d'ouvrage: AQUINTAS	Chargé d'Affaire: B.D.	N° d'affaire:
Nom du plan: Synthèse coupes menuiseries RDC		
Dessinateur: IBS		

menuiseries ETAGE

PE etage

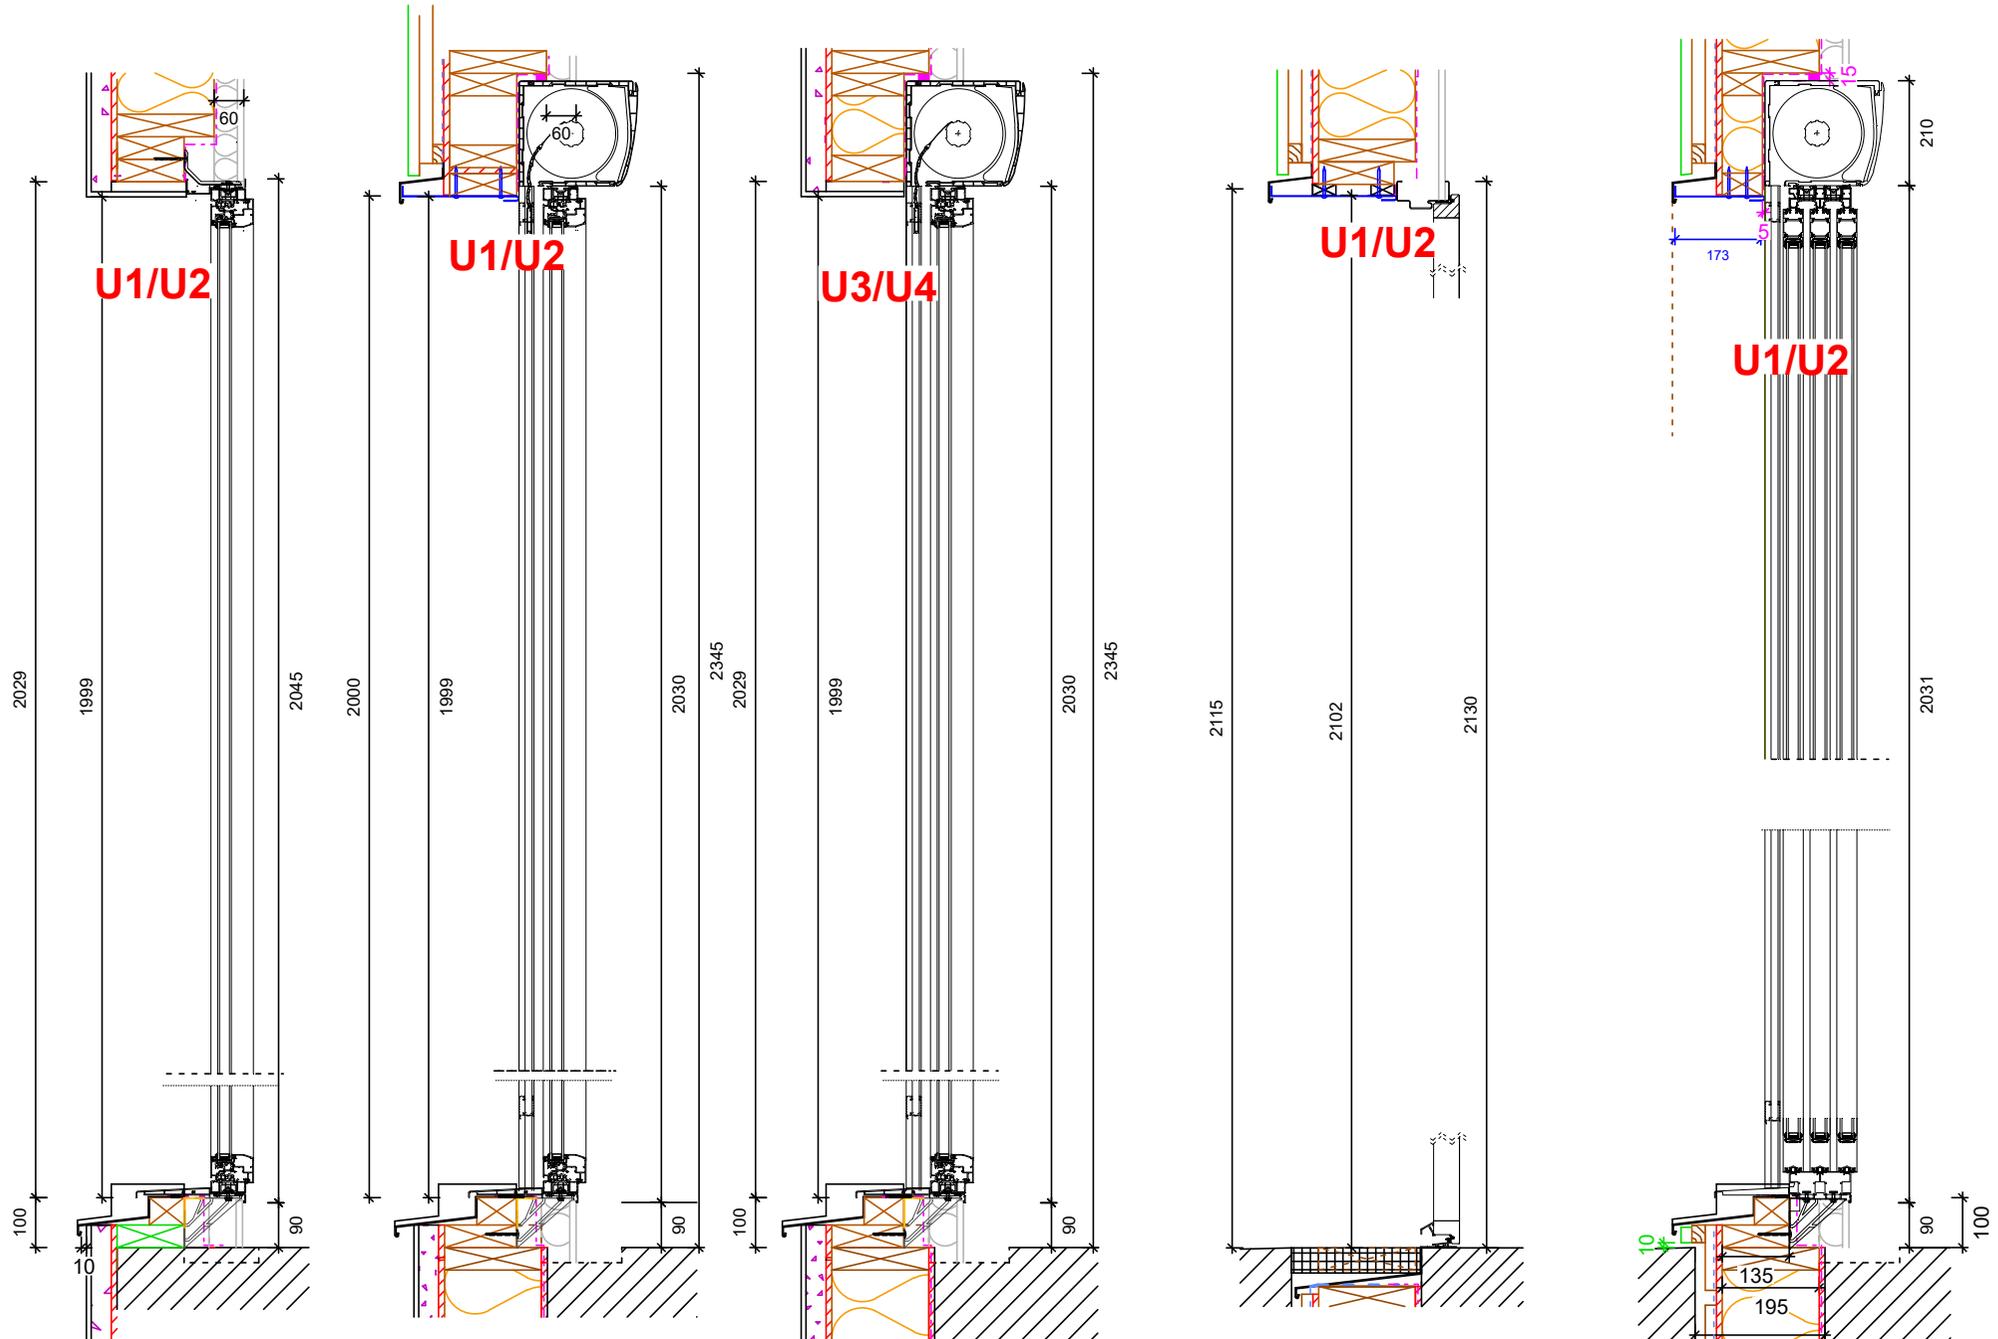


A	7.5.2019		LA
indice	date	modifications	nom

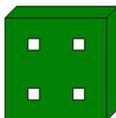


INTEGRAL BOIS SYSTEM

Projet: AMBARÉS SYLVAE	Carnet: 251 (plancad n° 251)	Echelle: 1 : 11.00
Maitre d'ouvrage: AQUINTAS	Chargé d'Affaire: B.D.	N° d'affaire:
Nom du plan: Synthèse coupes menuiseries Etages		
Dessinateur: IBS		


U3 / U4

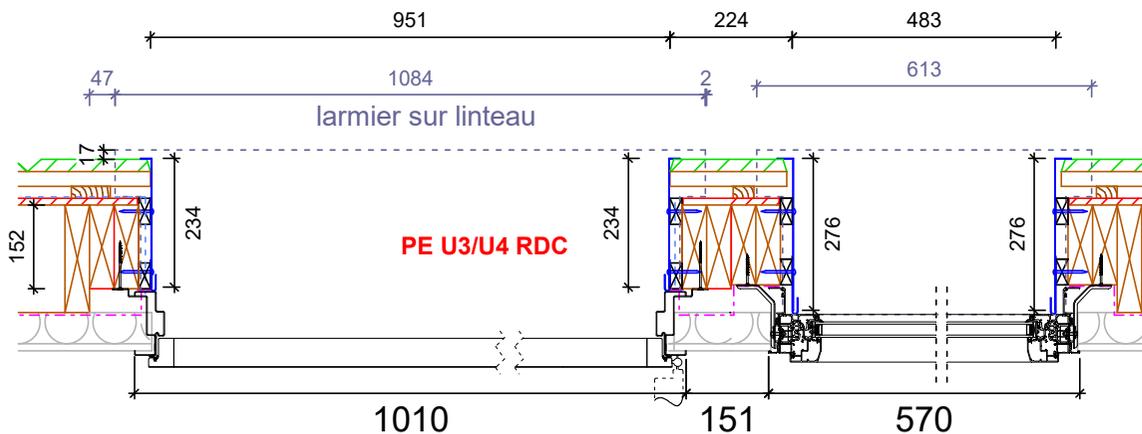

repere S


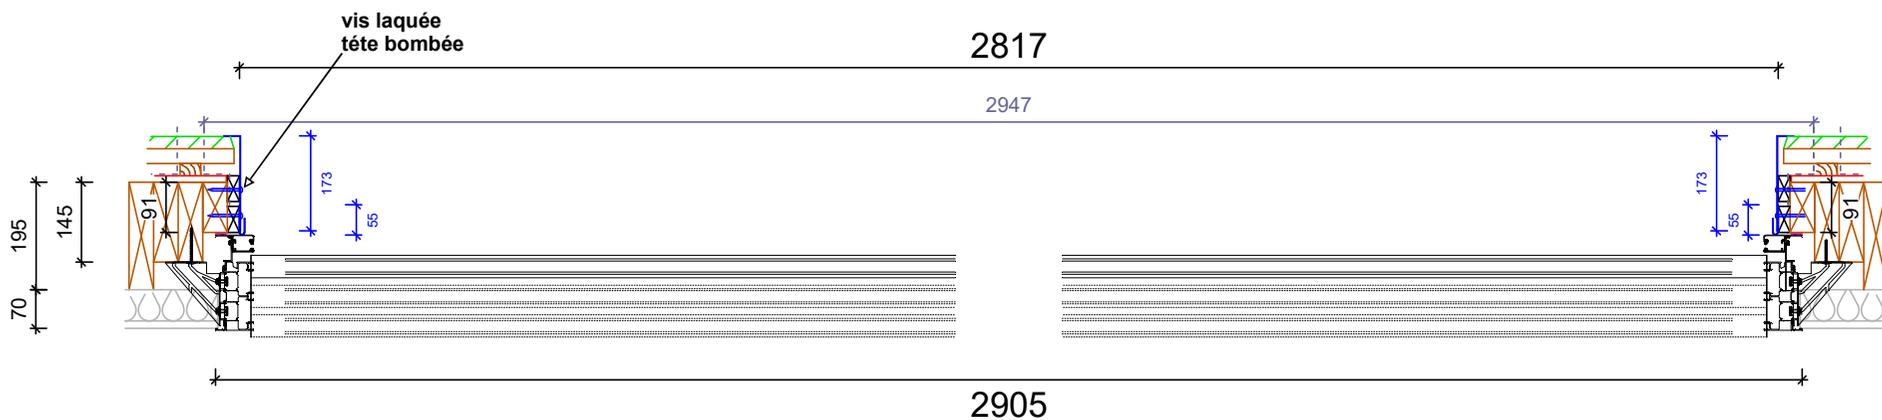


indice	date	modifications	nom
A	6. 5. 2019		

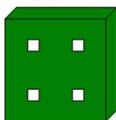


INTEGRAL BOIS SYSTEM

Projet: AMBARÉS SYLVAE	Carnet: 260 (plancad n° 260)	Echelle: 1 : 10.00
Maitre d'ouvrage: AQUINTAS	Chargé d'Affaire: B.D.	N° d'affaire:
Nom du plan: U3/U4 largeur menuiseries		
Dessinateur: IBS		

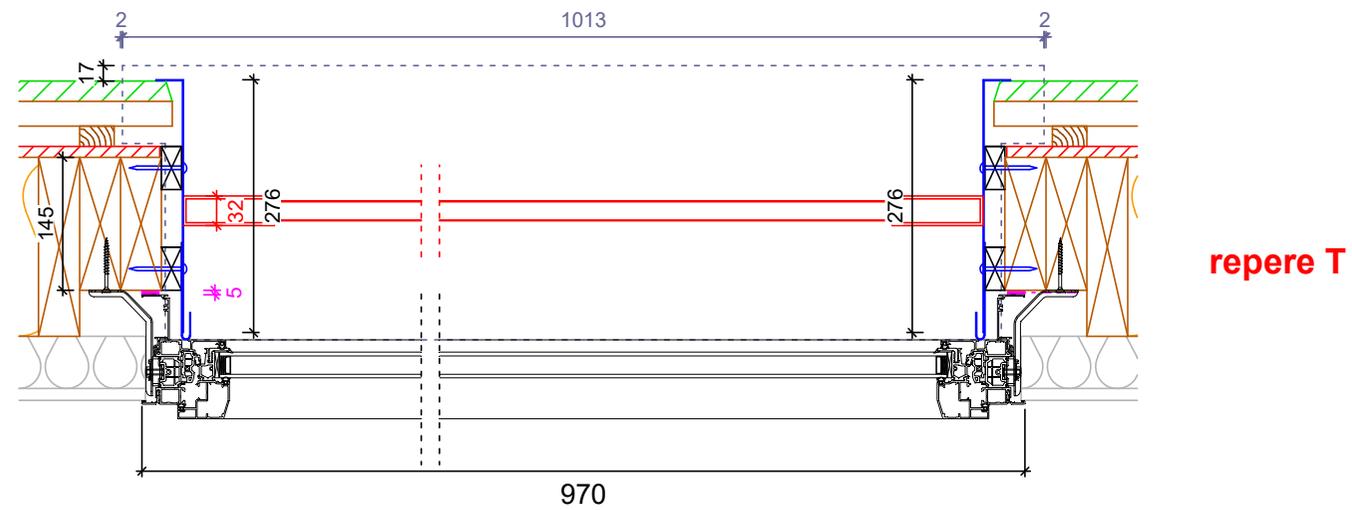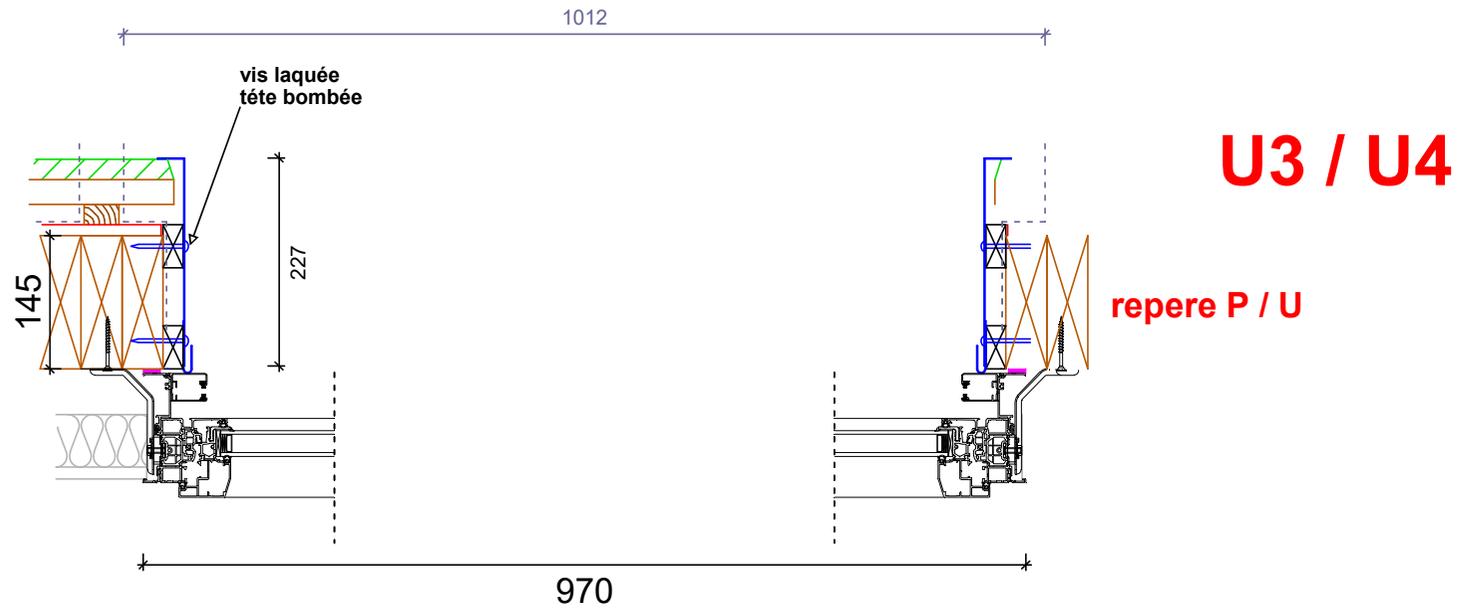

indice	date	modifications	nom
A	3. 5. 2019		

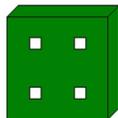


INTEGRAL BOIS SYSTEM



Projet: AMBARÉS SYLVAE	Carnet: 261 (plancad n° 261)	Echelle: 1 : 6.00
Maitre d'ouvrage: AQUINTAS	Chargé d'Affaire: B.D.	N° d'affaire:
Nom du plan: U3/U4 largeur menuiseries		
Dessinateur: IBS		

vue chantier


complexe intérieur:
ilots U1 / U2 collectifs = 60mm
ilots U3 / U4 individuels = 70mm

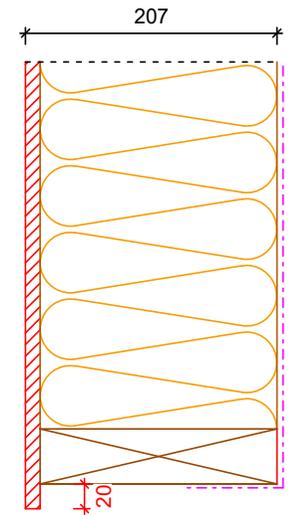

vue atelier

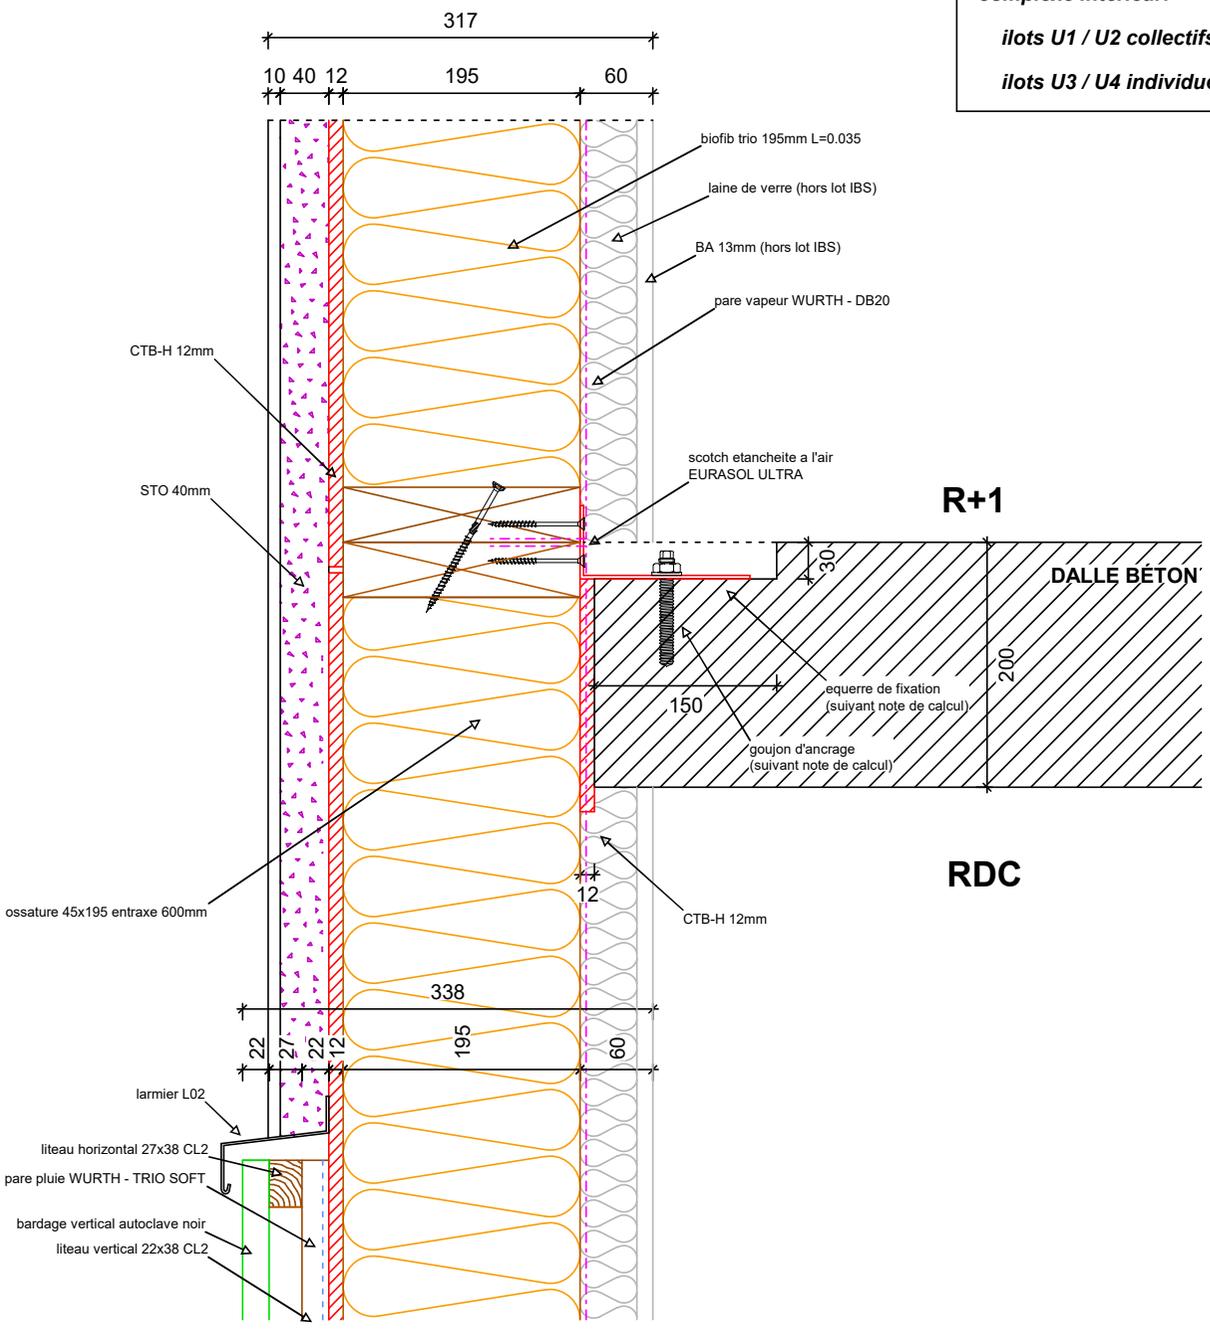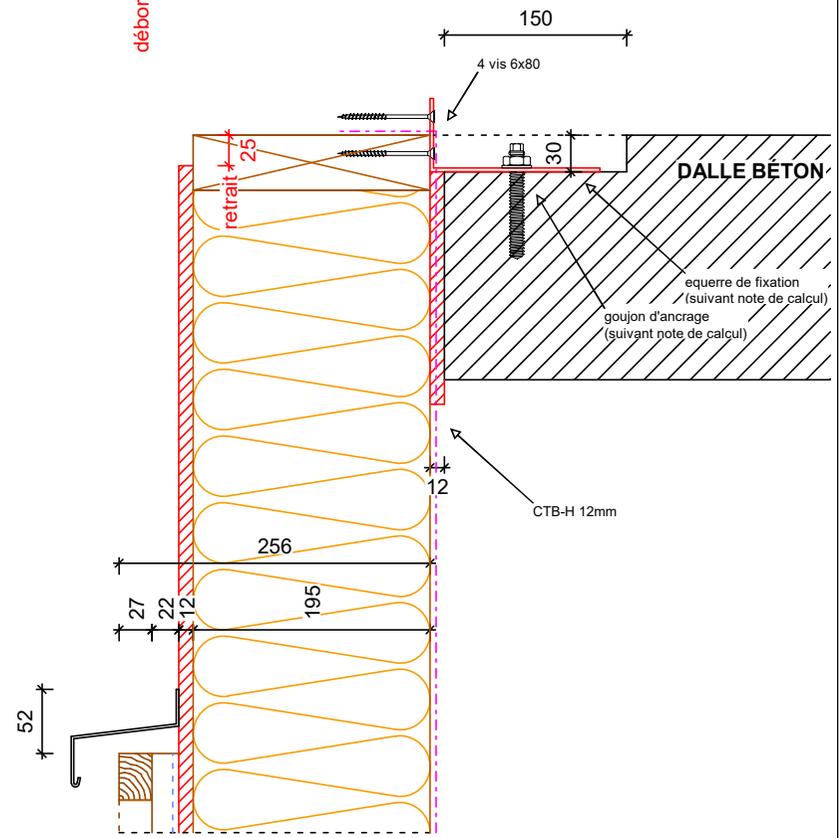

indice	date	modifications	nom
A	3. 5. 2019		

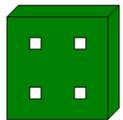



INTEGRAL BOIS SYSTEM

Projet: AMBARÉS SYLVAE	Carnet: 301 (plancad n° 301)	Echelle: 1 : 4.50
Maitre d'ouvrage: AQUINTAS	Chargé d'Affaire: B.D.	N° d'affaire:
Nom du plan: rive de plancher BA non porteur		
Dessinateur: IBS		


vue chantier

complexe intérieur:
ilots U1 / U2 collectifs = 60mm

vue atelier

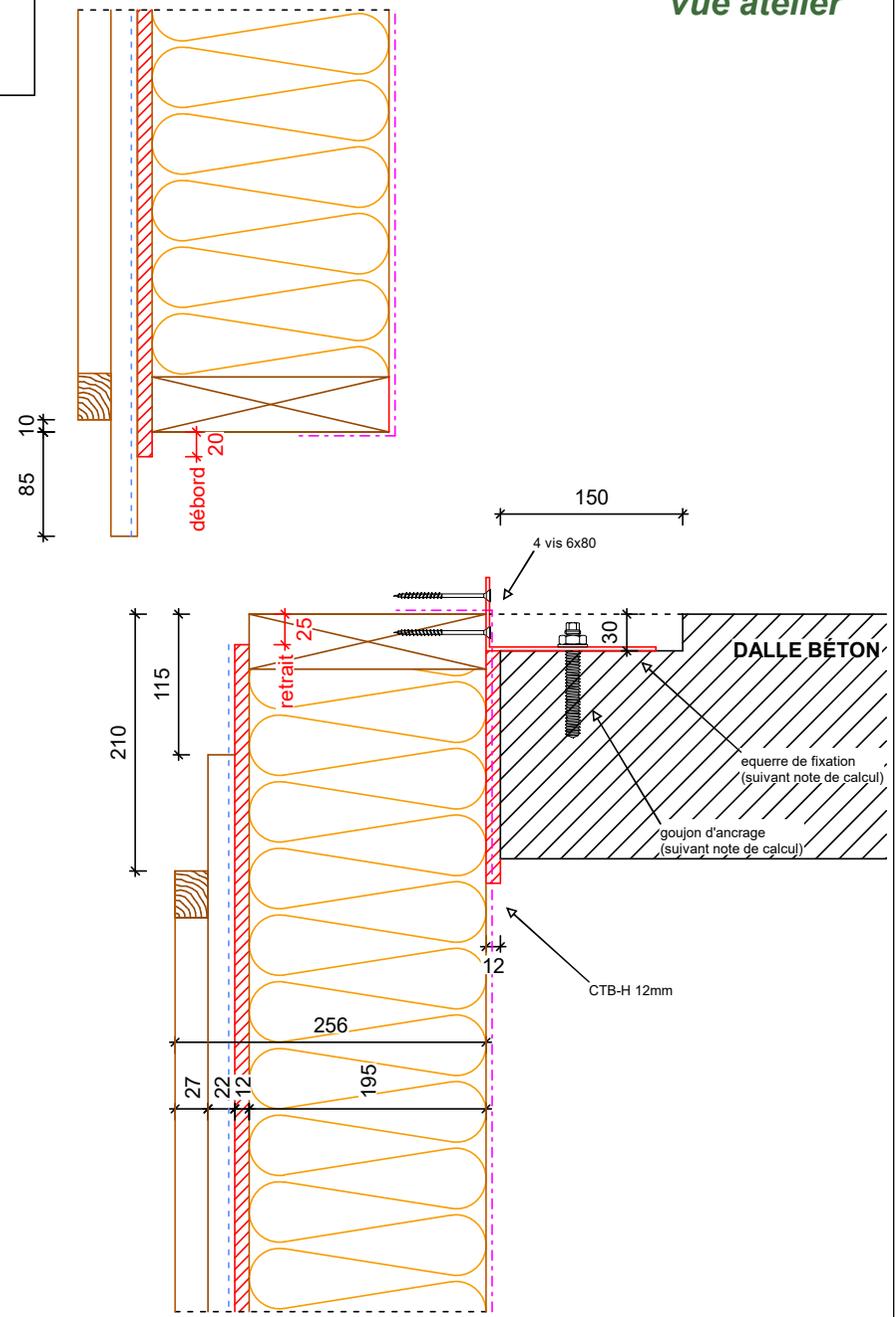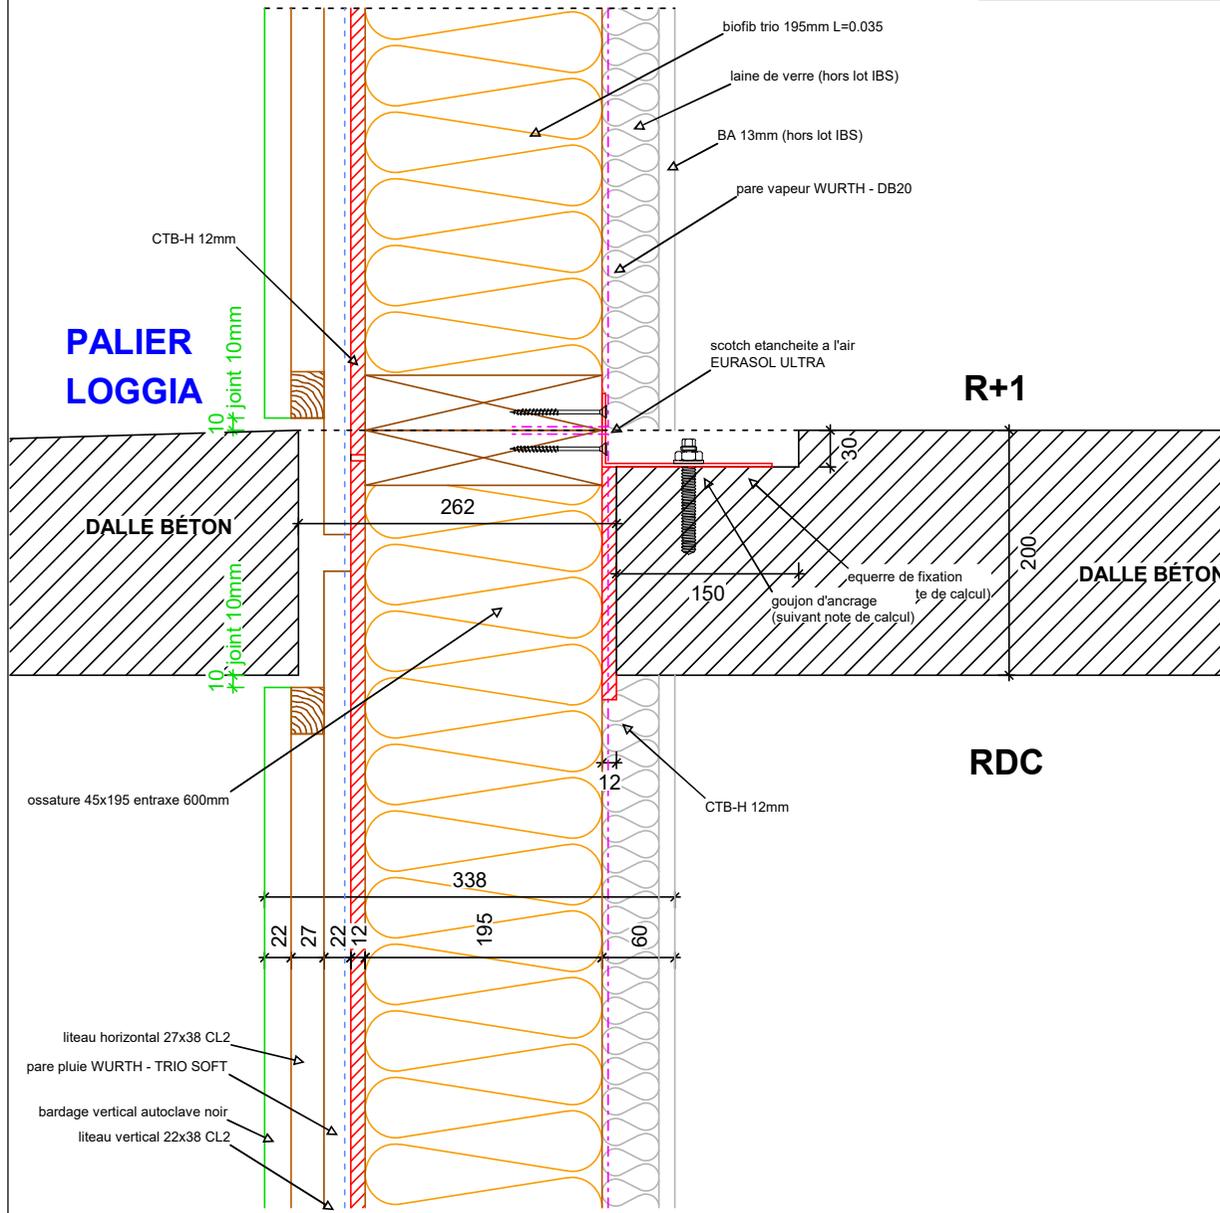




A	15. 4. 2019		
indice	date	modifications	nom

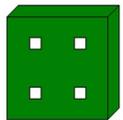


INTEGRAL BOIS SYSTEM

Projet: AMBARÉS SYLVAE	Carnet: 302 (plancad n° 302)	Echelle: 1 : 4.50
Maitre d'ouvrage: AQUINTAS	Chargé d'Affaire: B.D.	N° d'affaire:
Nom du plan: jonction murs palier/loggia		
Dessinateur: IBS		


vue chantier

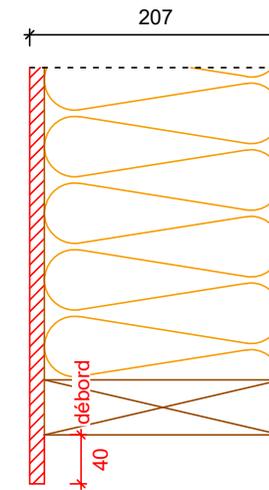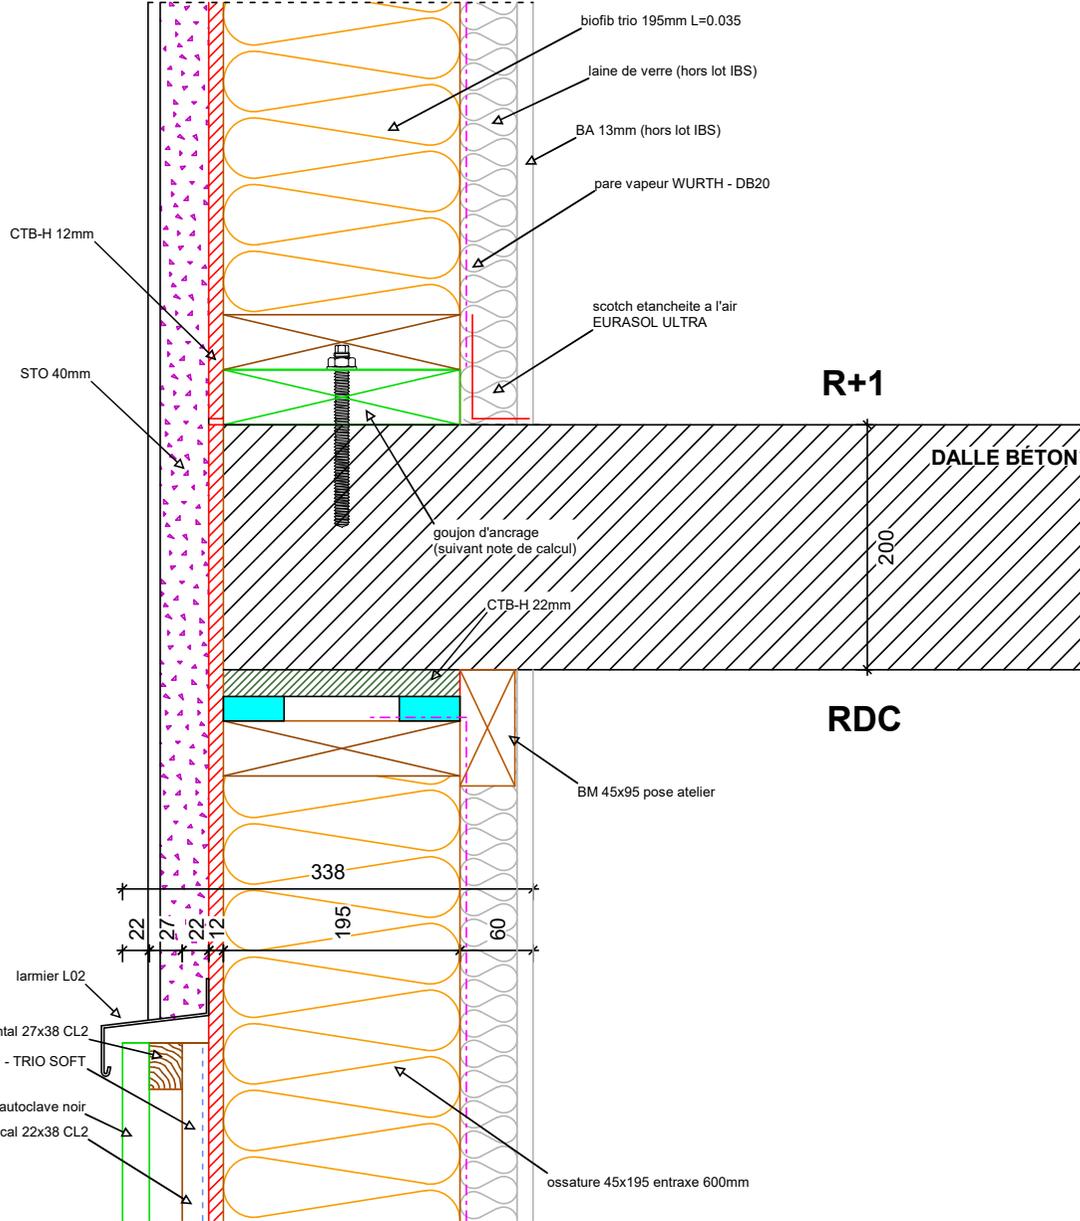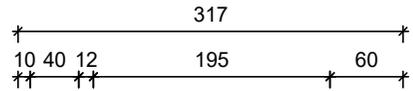

vue atelier

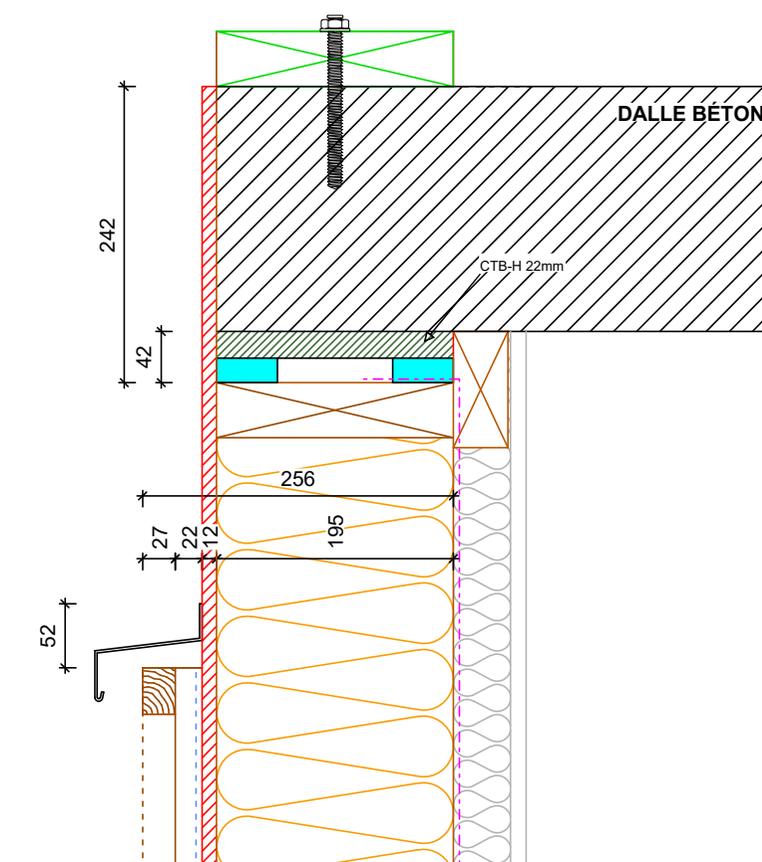

indice	date	modifications	nom
A	8. 4. 2019		

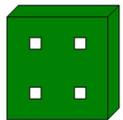

INTEGRAL BOIS SYSTEM


Projet: AMBARÉS SYLVAE	Carnet: 303 (plancad n° 303)	Echelle: 1 : 4.50
Maitre d'ouvrage: AQUINTAS	Chargé d'Affaire: B.D.	N° d'affaire:
Nom du plan: rive de plancher BA porte B/STO		
Dessinateur: IBS		

complexe intérieur:


ilots U1 / U2 collectifs = 60mm

ilots U3 / U4 individuels = 70mm

vue chantier

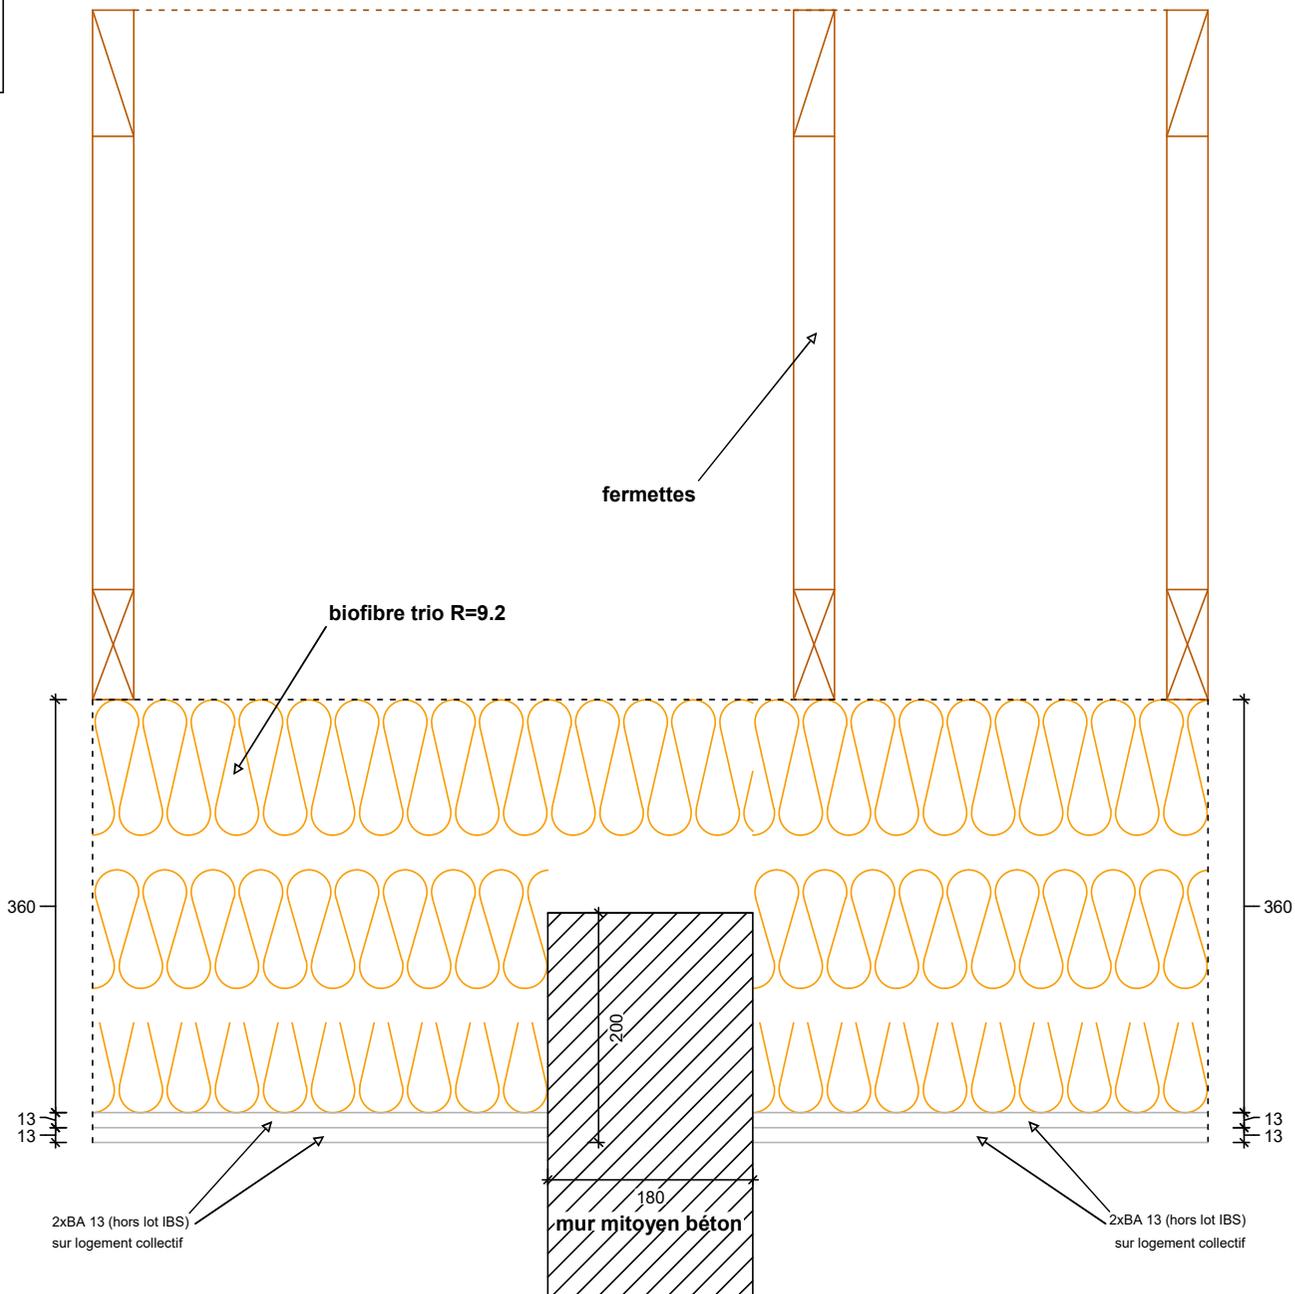

indice	date	modifications	nom
A	21. 12. 2018		

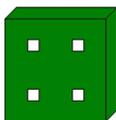


INTEGRAL BOIS SYSTEM


Projet: AMBARÉS SYLVAE	Carnet: 401 (plancad n° 401)	Echelle: 1 : 4.80
Maitre d'ouvrage: AQUINTAS	Chargé d'Affaire: B.D.	N° d'affaire:
Nom du plan: haut de mur partie mitoyen coupe vert.		
Dessinateur: IBS		

complexe intérieur:
 ilots U1 / U2 collectifs = 60mm
 ilots U3 / U4 individuels = 70mm

vue chantier

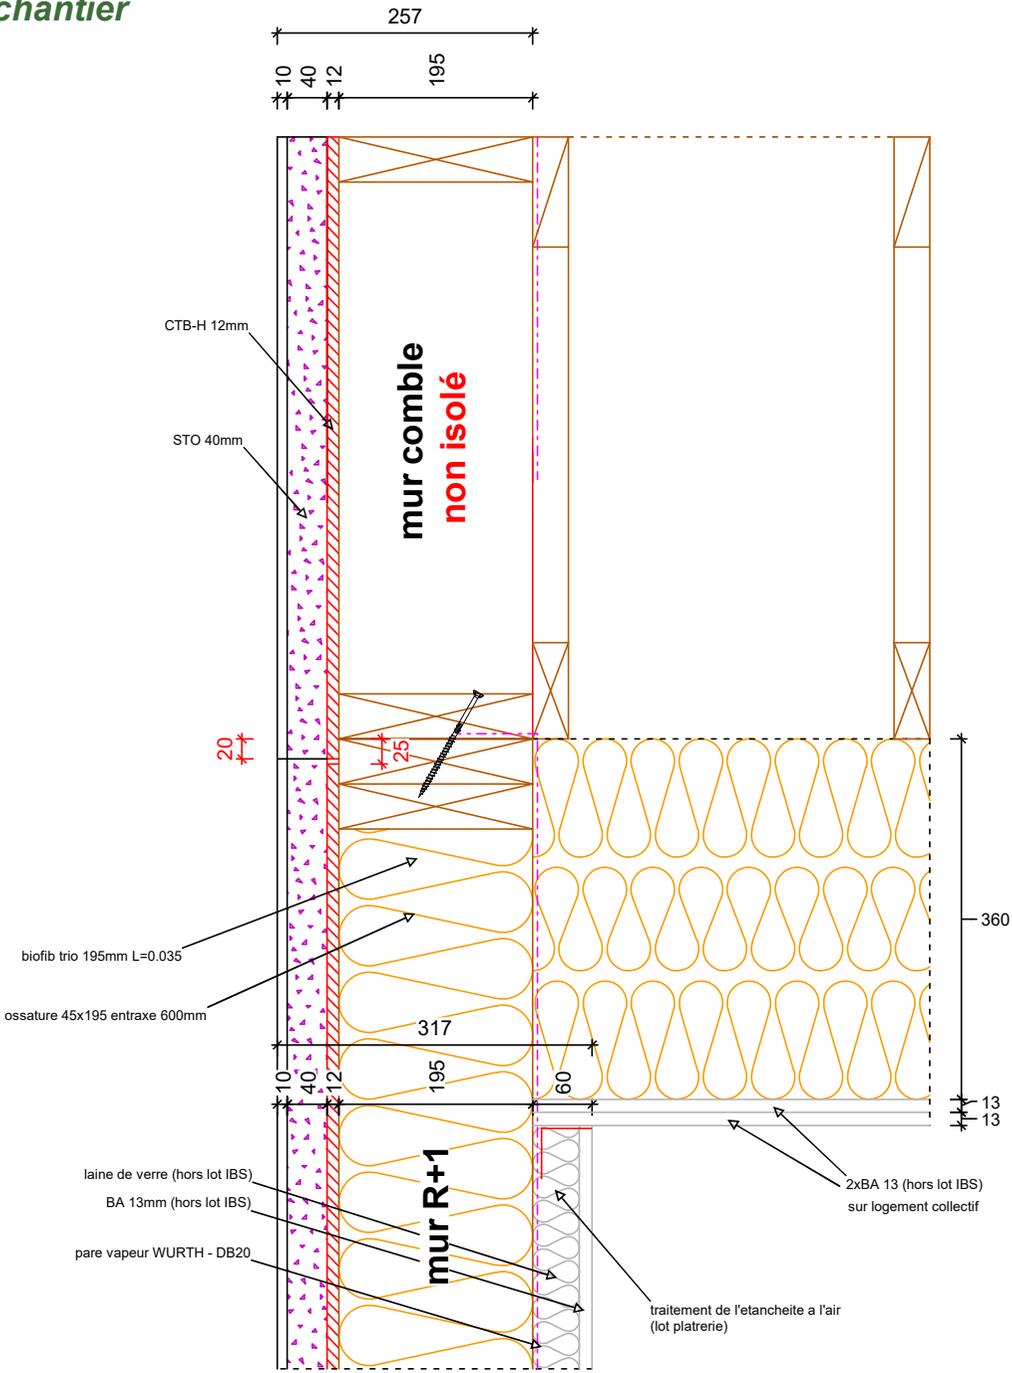

A	1. 4. 2019		
indice	date	modifications	nom

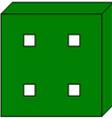


INTEGRAL BOIS SYSTEM


Projet: AMBARÉS SYLVAE	Carnet: 402 (plancad n° 402)	Echelle: 1 : 5.50
Maitre d'ouvrage: AQUINTAS	Chargé d'Affaire: B.D.	N° d'affaire:
Nom du plan: rive de pignon avec fermette		
Dessinateur: IBS		

complexe intérieur:

ilots U1 / U2 collectifs = 60mm

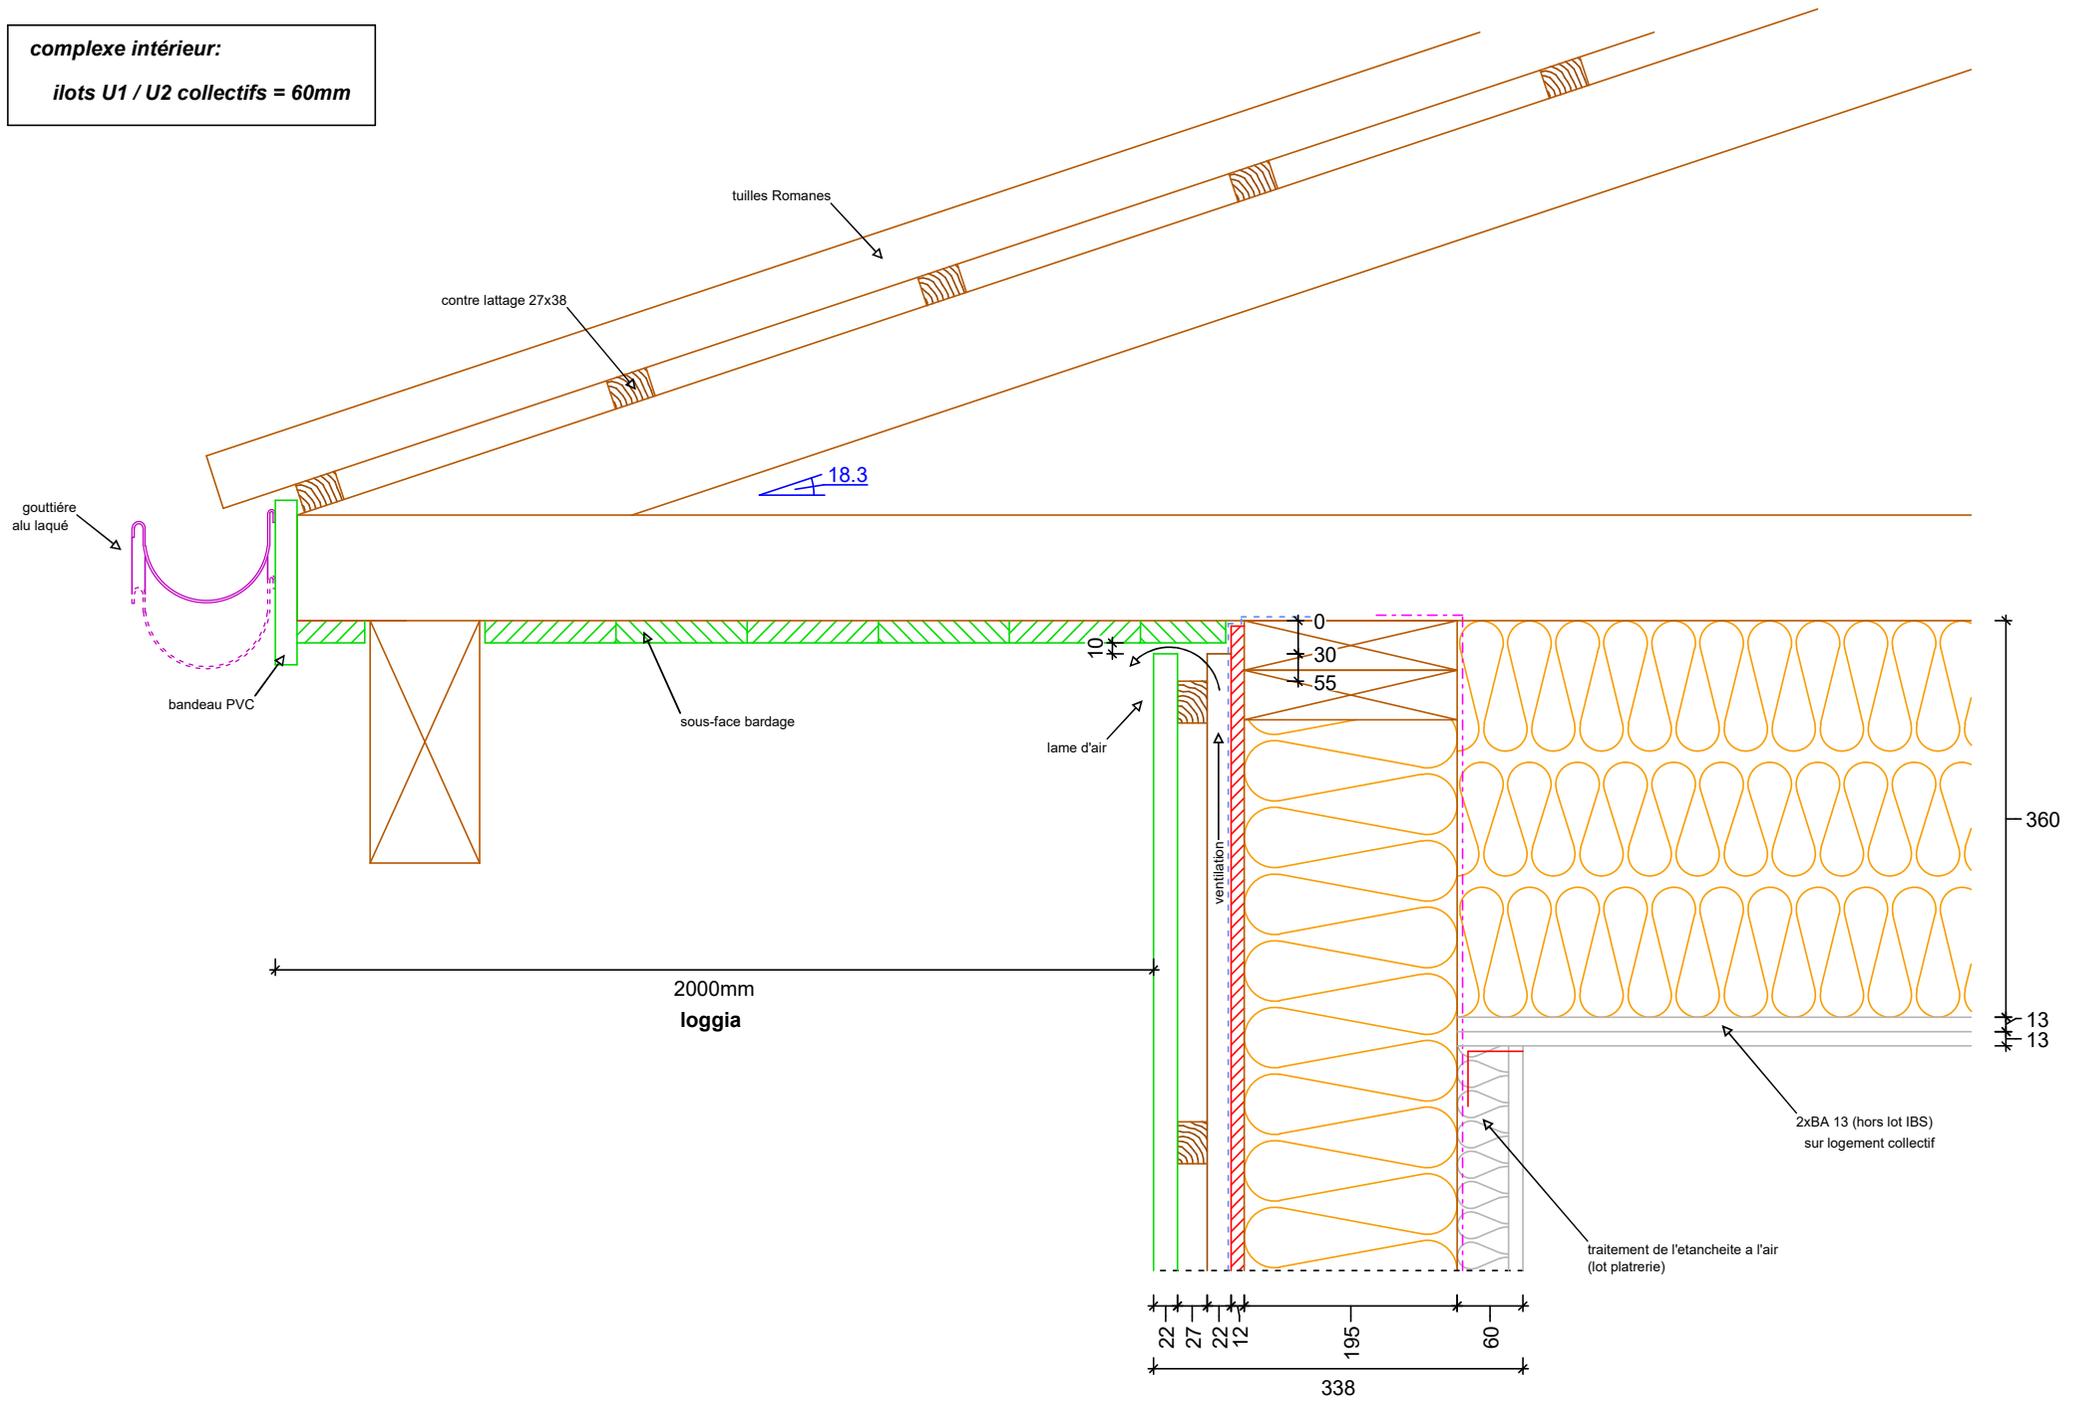

indice	date	modifications	nom
A	12. 4. 2019		

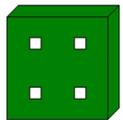


INTEGRAL BOIS SYSTEM

Projet: AMBARÉS SYLVAE	Carnet: 403 (plancad n° 403)	Echelle: 1 : 5.00
Maitre d'ouvrage: AQUINTAS	Chargé d'Affaire: B.D.	N° d'affaire:
Nom du plan: haut de mur débord fermette		
Dessinateur: IBS		


complexe intérieur:

ilots U1 / U2 collectifs = 60mm

ilots U3 / U4 individuels = 70mm

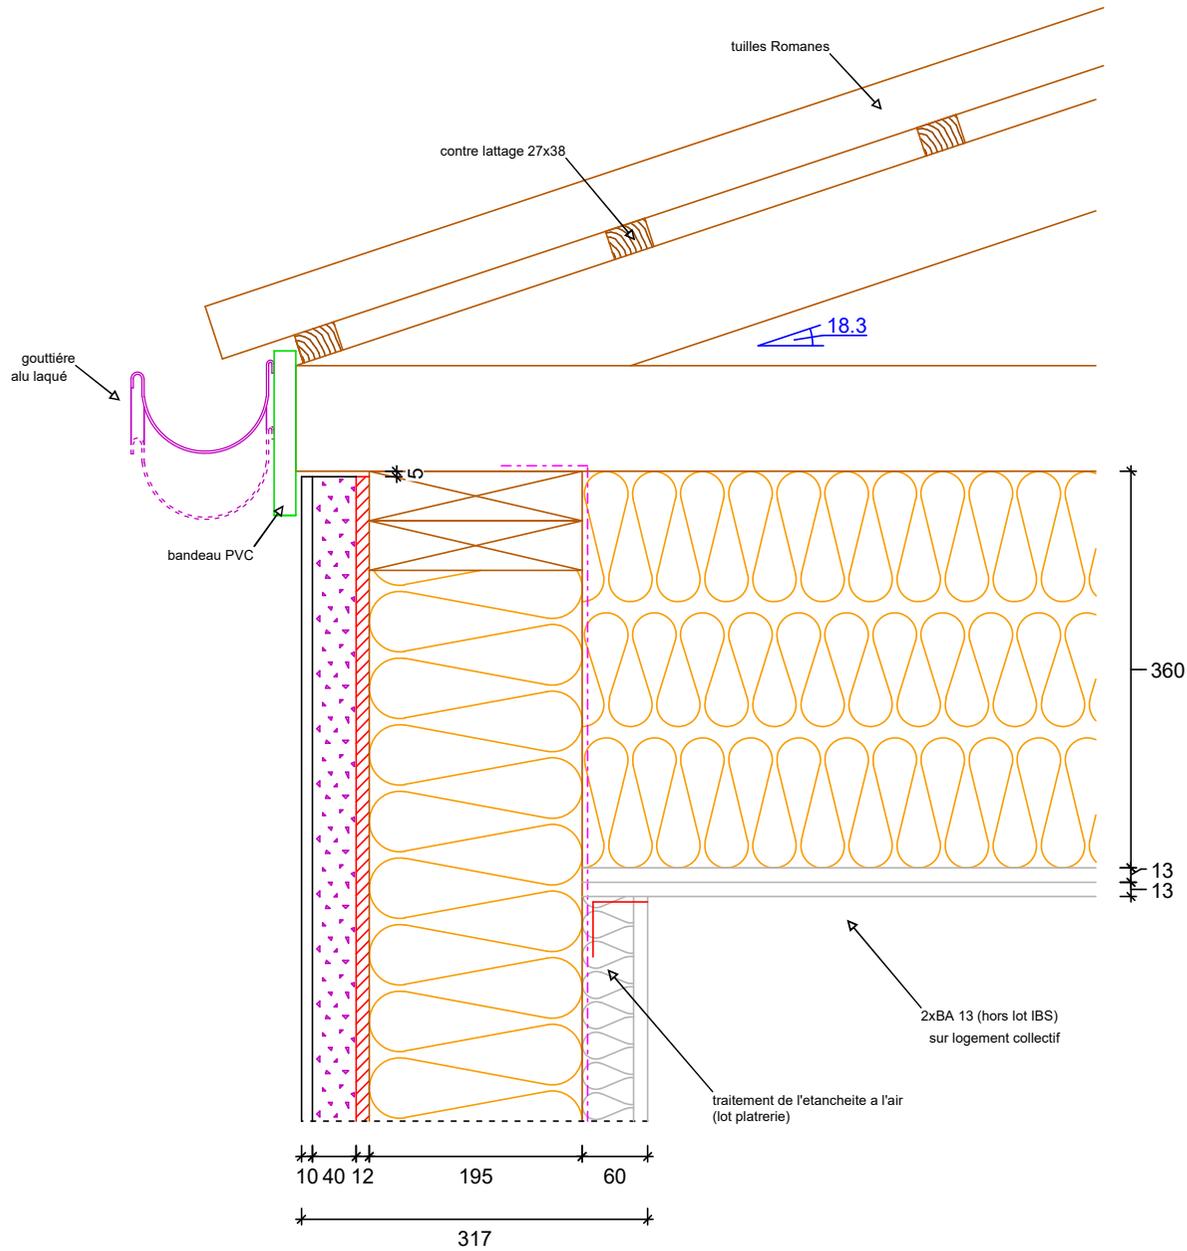

indice	date	modifications	nom
A	10. 4. 2019		

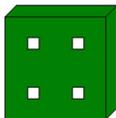

INTEGRAL BOIS SYSTEM

Projet: AMBARÉS SYLVAE	Carnet: 404 (plancad n° 404)	Echelle: 1 : 5.00
Maitre d'ouvrage: AQUINTAS	Chargé d'Affaire: B.D.	N° d'affaire:
Nom du plan: haut de mur avec fermette		
Dessinateur: IBS		