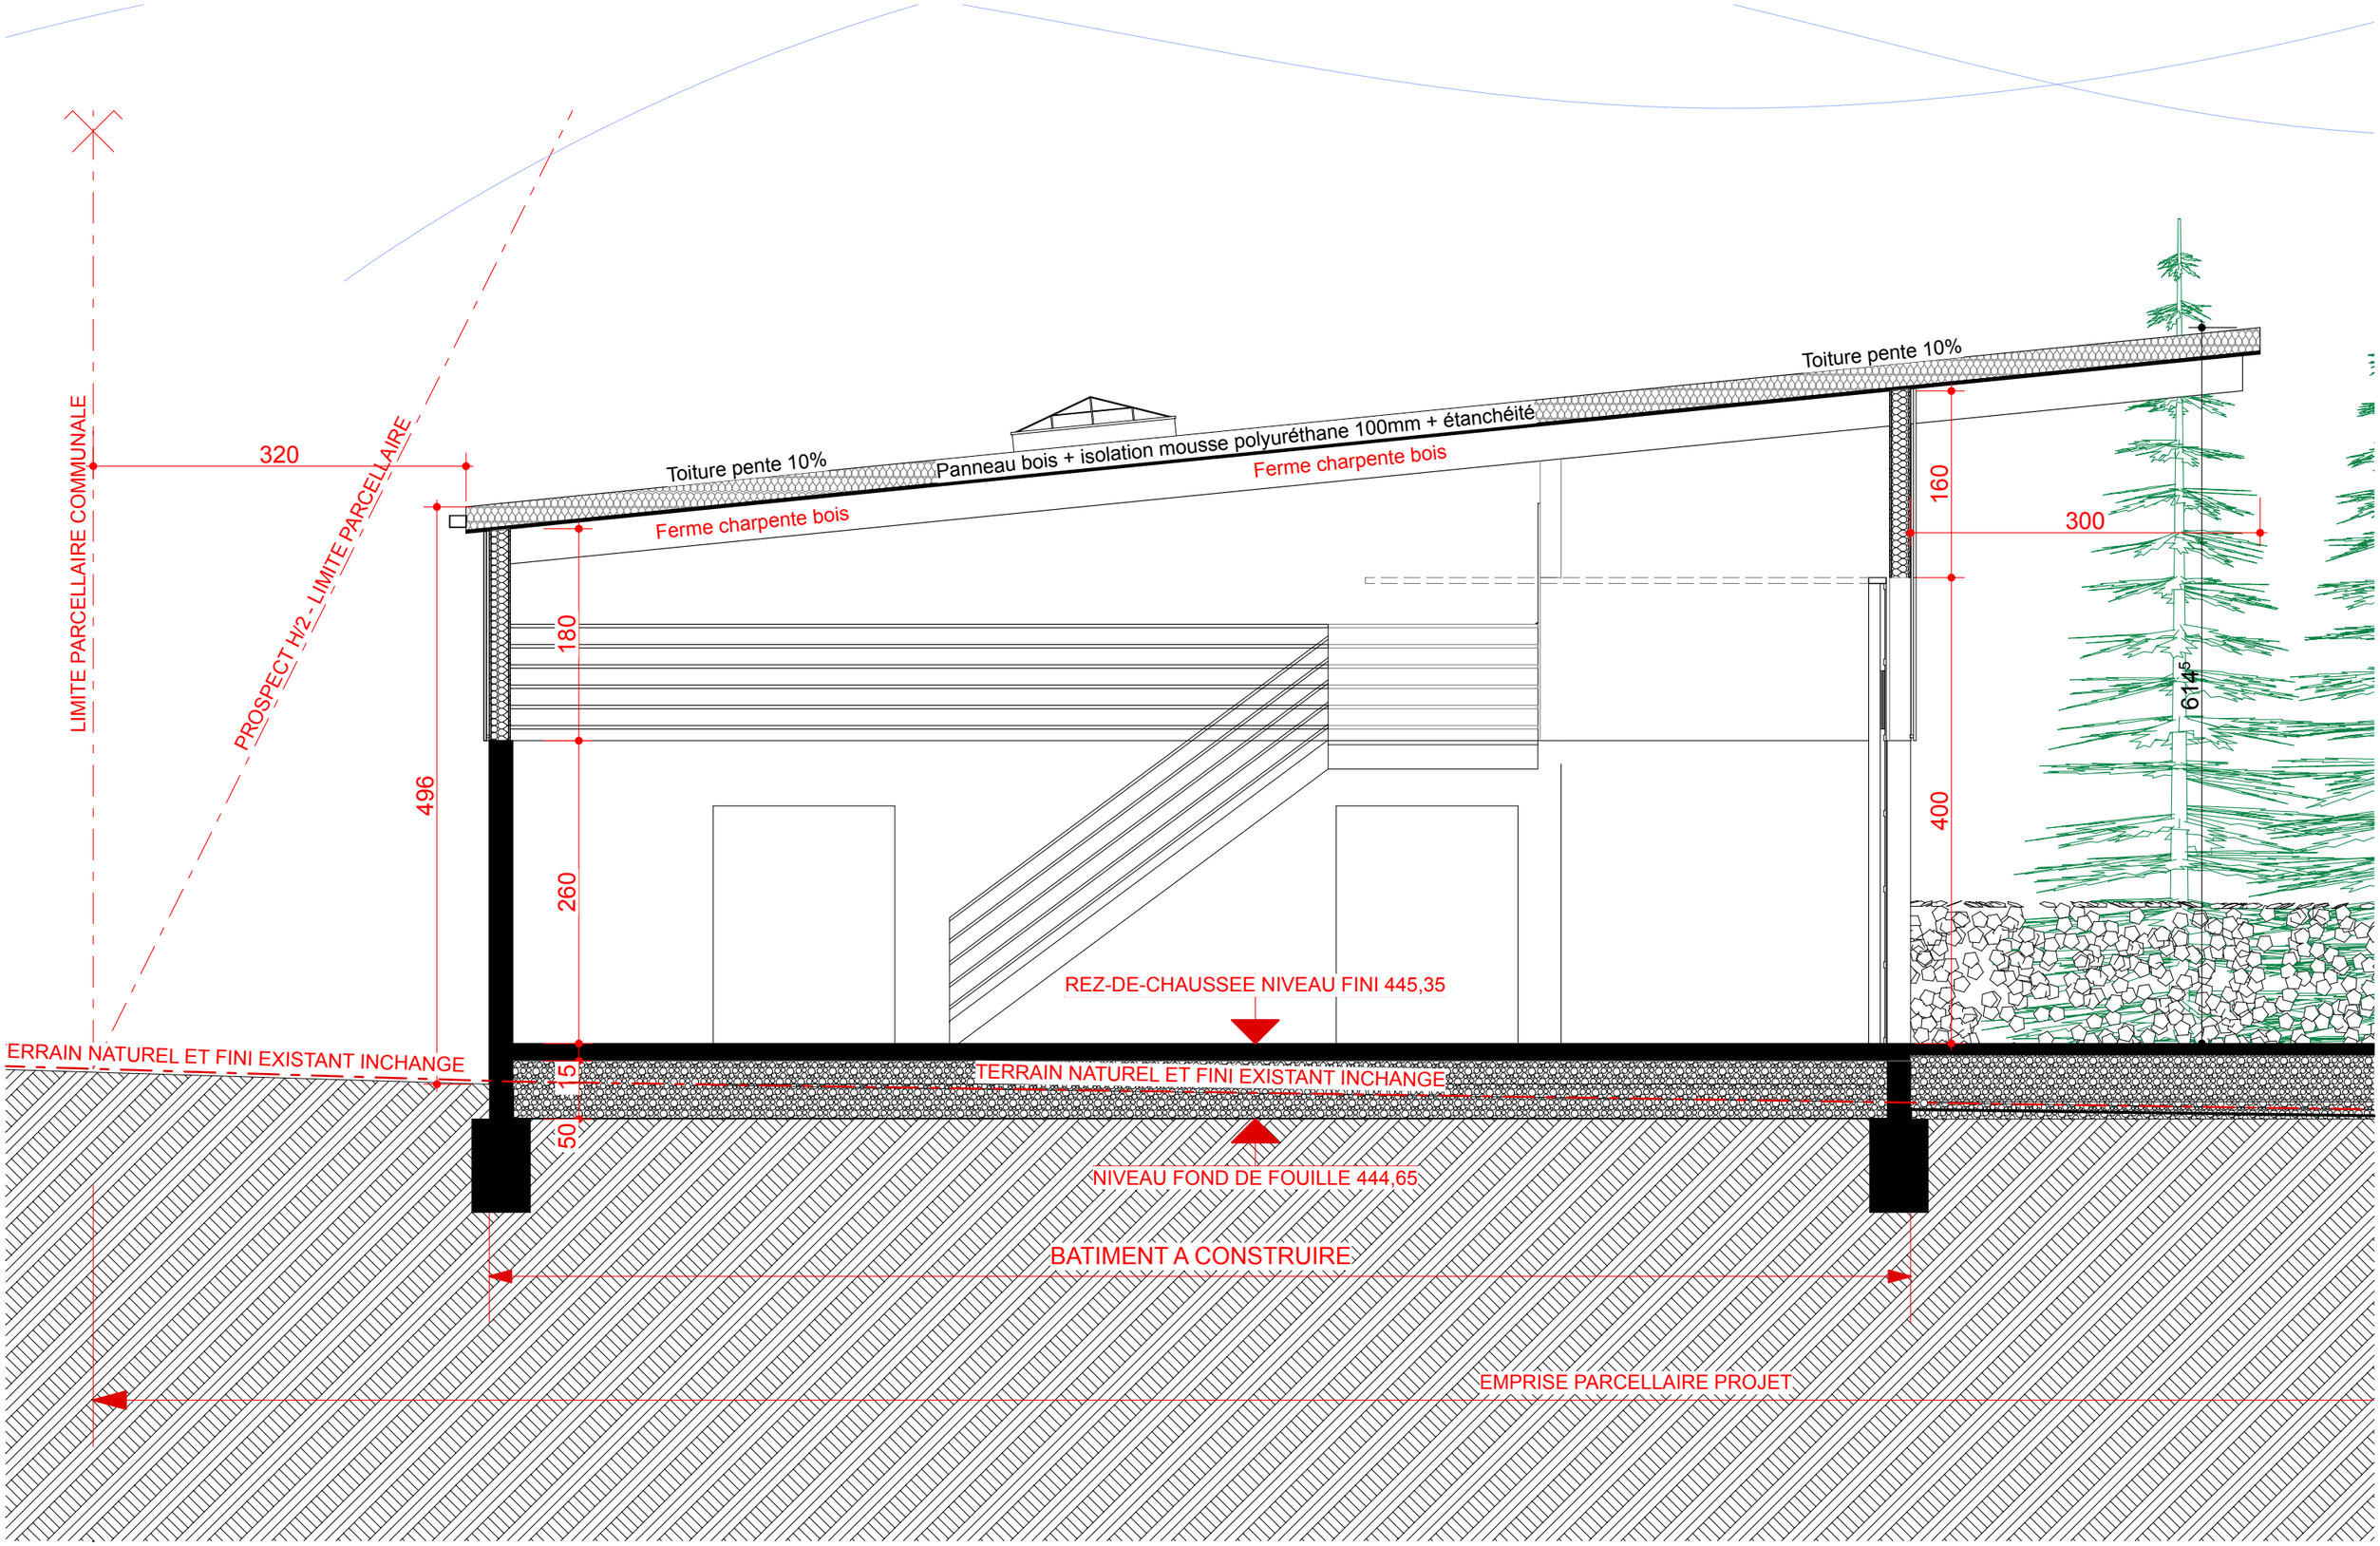

COUPE AA 1/50

DANIEL MUNCK ARCHITECTE

PROJET DE CONSTRUCTION D'UN ATELIER COMMUNAL | C O M M U N E D E W O L S C H W I L L E R | PLANS D'EXECUTION DES OUVRAGES