


Emprise existante du LEPA non concernée par les travaux

RAPPEL DES PRÉCÉDENTES INSTRUCTIONS :

- PC n°1 - Novembre 2009 - PC035 253 09 F0014
Construction du bâtiment I'1, d'une nouvelle chaufferie bois et réalisation des aménagements extérieurs associés
- PC n°2 - Juillet 2014 - PC035 253 14 V0029
Construction du bâtiment C+C1 & du bâtiment B et réalisation des aménagements extérieurs associés
NB/ Malgré l'obtention du PC pour la construction du bâtiment B en parallèle du bâtiment C+C1, les travaux de ce dernier ont été décalés d'une tranche et englobés avec les travaux du bâtiment A - Le PC n°2 du bâtiment a donc été caduc pour être de nouveau déposé dans le PC n°3
- PC n°3 - Octobre 2018 - PC035 253 18 U0013
Restructuration d'une partie du bâtiment A & construction du bâtiment B et réalisation des aménagements extérieurs associés
- PC n°4 - Mai 2019 - PC035 253 194 U0022
Construction d'une 2ème chaufferie bois, création d'un arrêt de bus et réalisation des aménagements extérieurs associés
- PC n°5 - Juillet 2019 - PC035 253 19 U0026
Permis de construire modificatif de la chaufferie bois réalisée en tranche n°1 de travaux suivant le PC n°1 de novembre 2009

- 1 Modification & reconfiguration de l'ouvrage de gestion des eaux pluviales initialement dans le dossier Loi sur l'eau de Juin 2009 (suivant l'étude du BET VRD B3) :
- 2 Création d'une mare

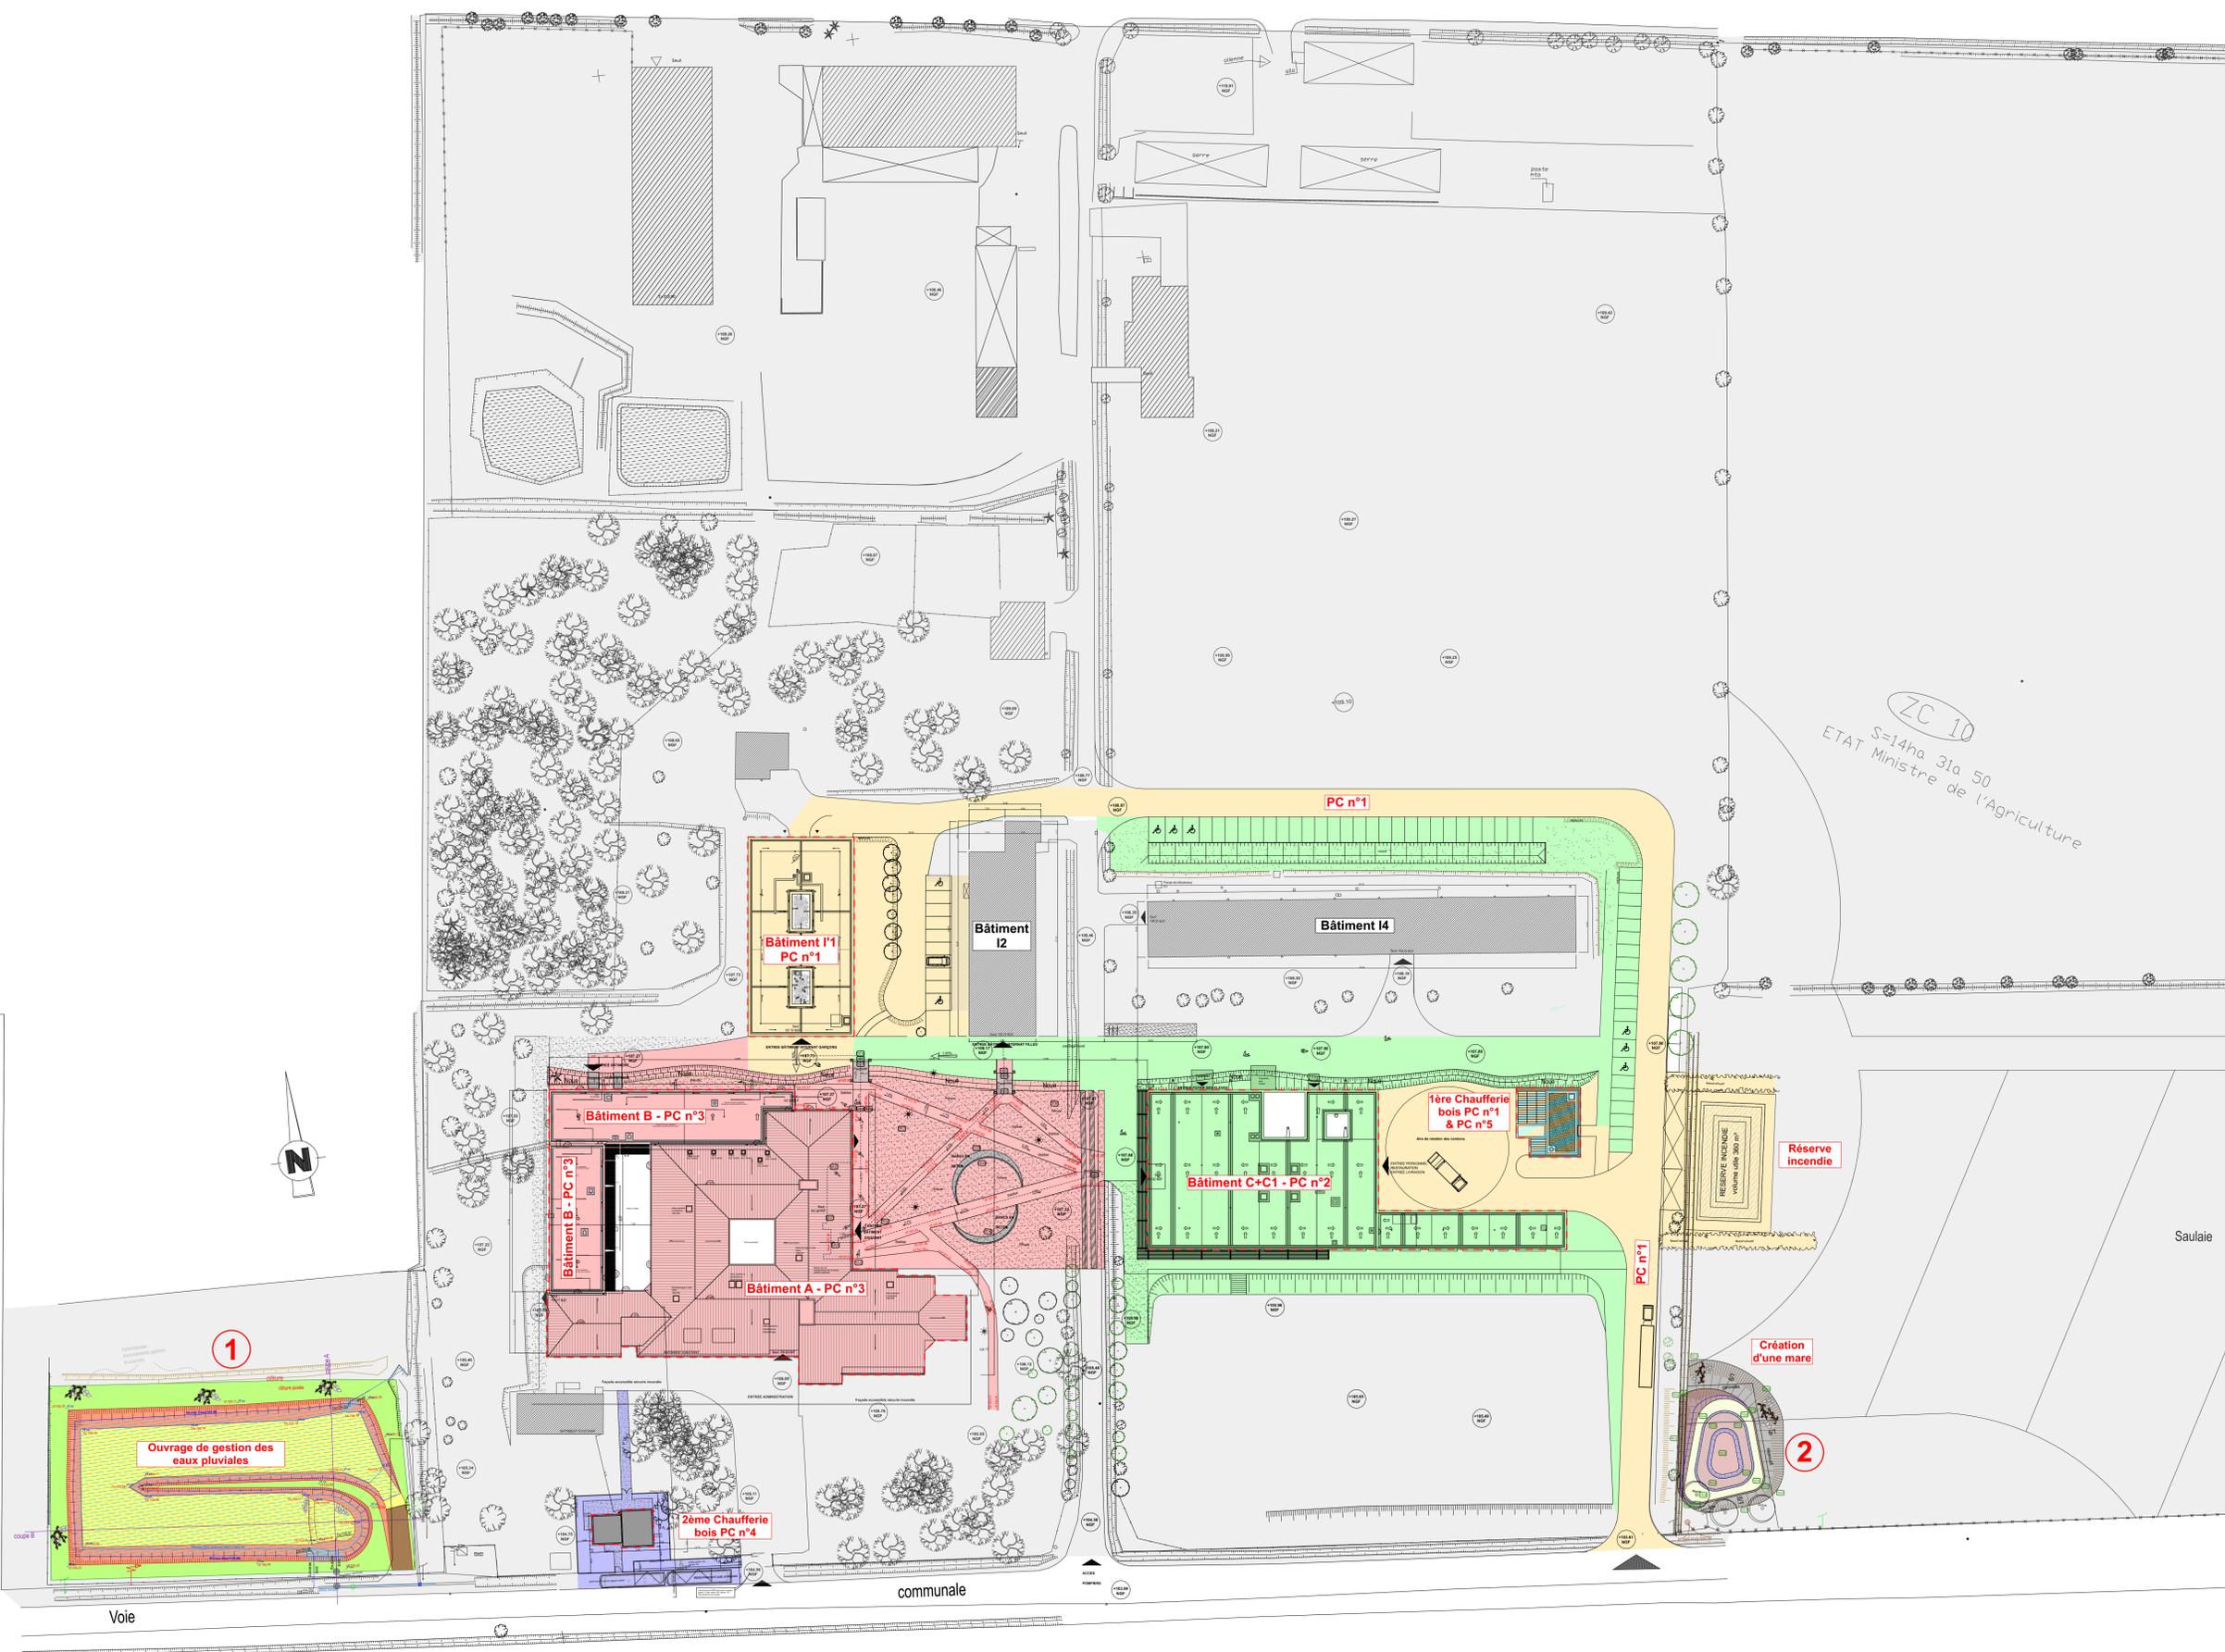

**EXTENSION & RESTRUCTURATION
DU LYCEE PROFESSIONNEL
DE SAINT-AUBIN-DU-CORMIER (35)**

**Permis de construire modificatif
Bâtiments A + B & aménagements extérieurs**

PC2 - Plan de masse global - Ech : 1/450° Juin 2020

MAÎTRISE D'OUVRAGE
CONSEIL REGIONAL BRETAGNE
Direction des Lycées - DILYCE
283, avenue du Général Patton
CS 21 101
35 711 RENNES Cedex 7
Tél. 02 99 27 10 10
Fax. 02 99 27 11 11

MAÎTRISE D'OUVRAGE
DELEGUEE- SEMBREIZH
318, route de Fougères
La Nouvel
CS 80 802
35 708 RENNES Cedex 7
Tél. 02 99 12 72 00
Fax. 02 99 12 72 72

LIARD & TANGUY	LIARD & TANGUY	B3I	INDICE	MODIFICATIONS	DATE
Architecte D.P.L.G.	05, rue de la République 35 000 RENNES Tél. 02 99 84 12 08 Fax. 02 99 80 27 88 02 99 84 12 08	Bureau d'études VRD PC 035 253 09 F 0014 Bâtiment I1 + chaufferie Juillet 2009 Diane Tranchesi	PC	PC 035 253 14 V 0029 Bâtiment C+C1 + Bâtiment B Juillet 2014 Diane Tranchesi	
CABINET BAGOT	Economiste 1, rue Joseph Sauveur 35 000 RENNES Tél. 02 99 79 37 38 Fax. 02 99 79 37 38 cabinet.bagot@wanadoo.fr	Bureau d'études Playaglobe PC 035 253 18 U 0013 Bâtiments A + B Octobre 2018 Diane Tranchesi	PC	PC 035 253 194 0022 2ème chaufferie bois Mai 2019 Aline Tranchesi	
Cabinet SBC	Bureau d'études Structure 11, rue François de Paule 35 000 QUIMPER Tél. 02 98 10 28 81 Fax. 02 98 10 30 82 sbc@orange.fr	Bureau d'études architecte YHERNOT 35 170 BRUZ Tél. 02 98 05 07 28 Fax. 02 98 05 07 28 yhernot@orange.fr	PC	PC 035 253 19 U0026 Restructuration bâtiment A Juillet 2019 Diane Tranchesi	
Armor Ingénierie	Bureau d'études Fluides 6, C rue de la ville saint 35 000 VANNES Tél. 02 99 33 57 84	Conformément à l'arrêté Chouvier SLR Ingénierie 3, rue de La Borderie 59010 VANNES Tél. 06 32 75 13 99 slr@orange.fr			

Plan de masse global - Ech : 1/450°