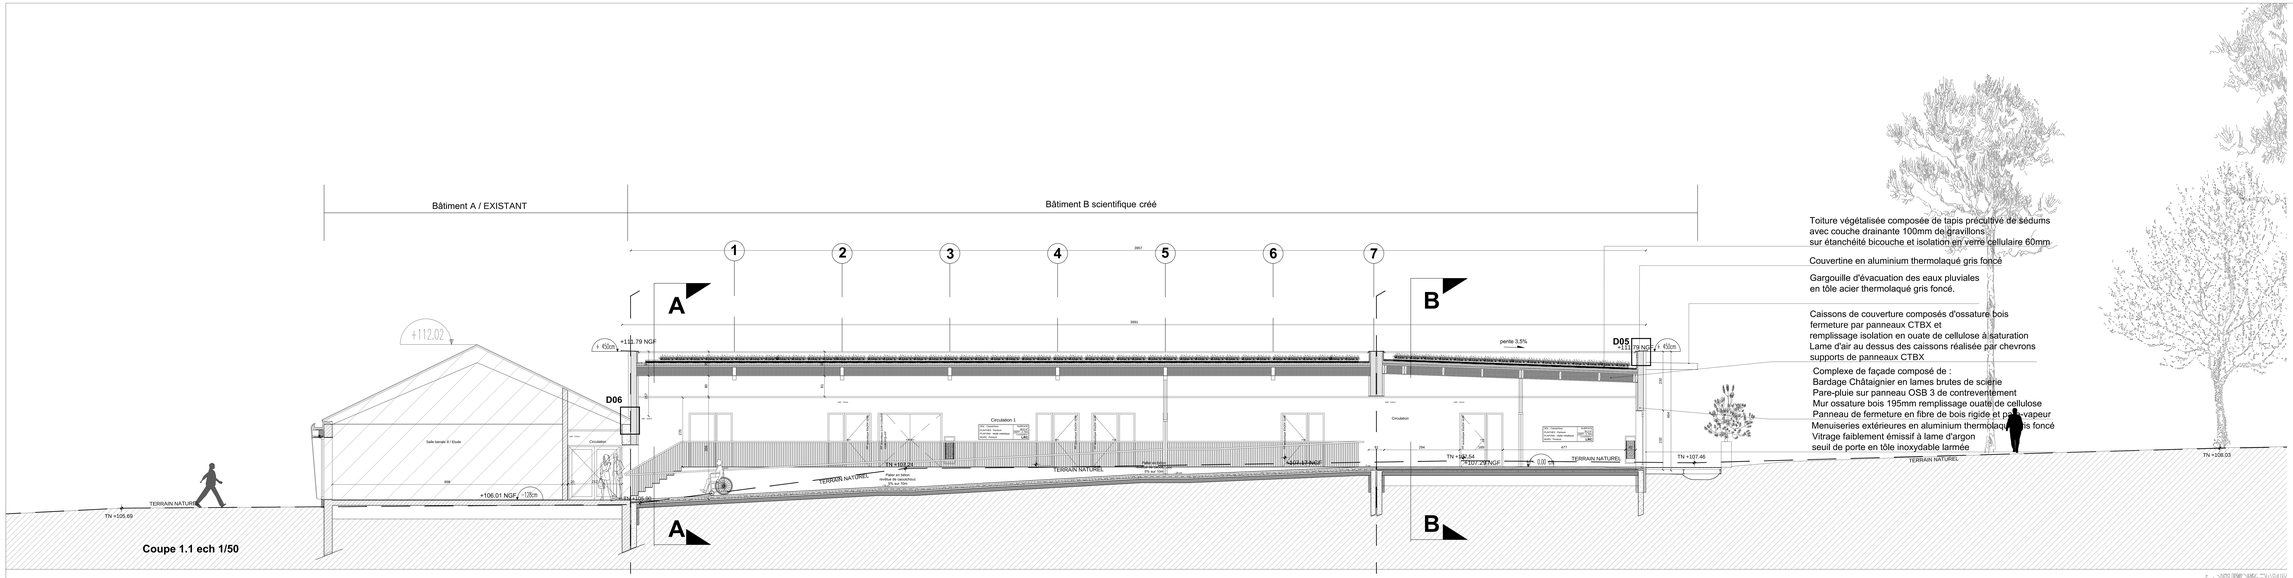

Coupe 1.1 ech 1/50

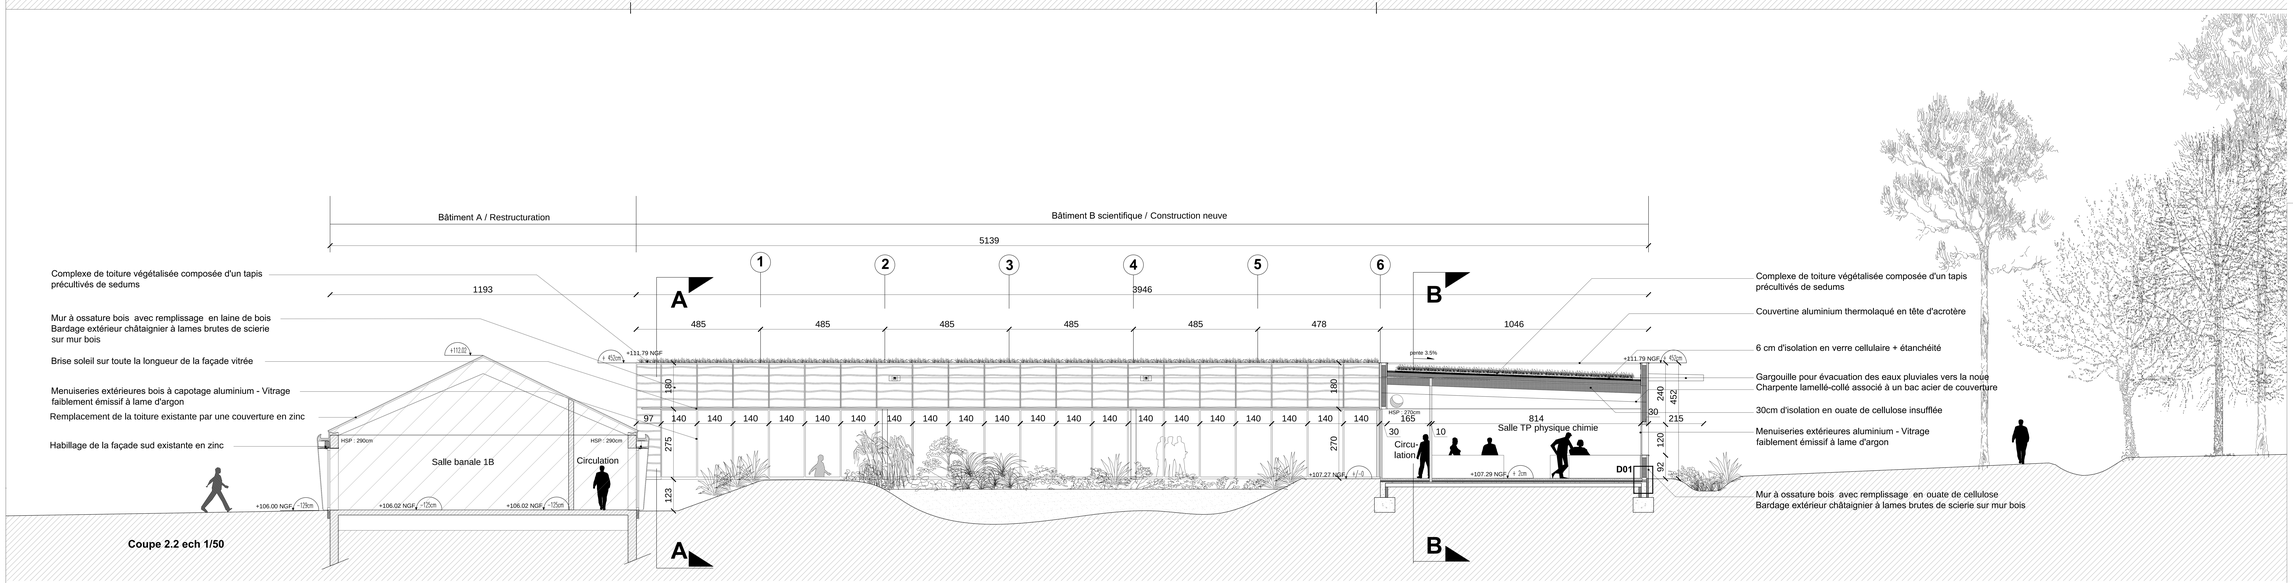

Coupe 2.2 ech 1/50

EXTENSION & RESTRUCTURATION DU LYCEE PROFESSIONNEL DE SAINT-AUBIN-DU-CORMIER (35)

Bâtiments A, B & aménagements ext. **PRO**

Coupes 1.1 & 2.2
Ech. 1/50
avril 2018

N°09

MAÎTRISE D'OUVRAGE
CONSEIL REGIONAL BRETAGNE
Direction des Lycées - DLYCE
Service du Général Patton
CS 21 101
35 711 RENNES Cedex 7
Tél. 02 99 27 10 10
Fax. 02 99 27 11 11

MAÎTRISE D'OUVRAGE DELEGUEE- SEMBREIZH
24 B route de Fougères
Bât. C
CS 60 602
35 708 RENNES Cedex 7
Tél. 02 99 12 72 00
Fax. 02 99 12 72 72

LIARD & TANGUY Architecture
Parc de Guérinière
B.P.25 - 35340 BAIN DE BRETAGNE
Tél. 02 99 43 71 06
Fax. 02 99 43 71 07
liard.tanguy@wanadoo.fr

CABINET BAGOT Economiste
Le Vertigo
2 rue des Vergers
BP 90 - 35160 MONTFORT
Tél. 02 99 09 73 73
Fax. 02 99 09 73 74
secretariat.bagot@wanadoo.fr

Cabinet SSC Bureau d'Etudes Structure
Zi Ker Lann
35 170 BRUZ Cedex
Tél. 02 99 05 81 00
Fax. 02 99 05 81 09
ssc@structures-ssc.com

Armor Ingénierie Bureau d'Etudes Fluide
Zi Ker Lann
37 rue de la Villeneuve
CS 26918 - 35069 RENNES
Tél. 02 99 23 21 00

B3I Bureau d'Etudes VRD
BRIZAT Bridge-Ingénierie
Le Tertiaire
Zi Ker Lann
Tél. 02 99 05 81 00
Fax. 02 99 05 81 09
b3i@b3i-ingenierie.com

L.COJANON Bureau d'Etudes Thermique
Parc Atalante Champeaux
35 700 RENNES
Tél. 02 99 59 64 75
Fax. 02 99 59 64 76
l.cojanon@wanadoo.fr

Y.HERNOT Bureau d'Etudes acoustique
ZI Le Verger
35 370 ARGENTRE DU PLESSIS
Tél. 02 99 69 07 14
Fax. 02 99 69 07 15
y.hernot.acoustique@wanadoo.fr

SLR Ingénierie Aménagement Paysage Chantier
Zi Ker Lann
35170 BRUZ
Tél. 02 99 57 50 77
slringenierie@gmail.com

			13.10.07
			26.03.08
			APS
			31.07.08
			APD
			01.10.13
			09/09
			04/07/14
			PRO
A	Coupdate 7 Modification du plan de toiture suite aux contraintes techniques et acoustiques du bureau d'études		29.06.17
			DCE
			07/03/18
			PRO AMEND