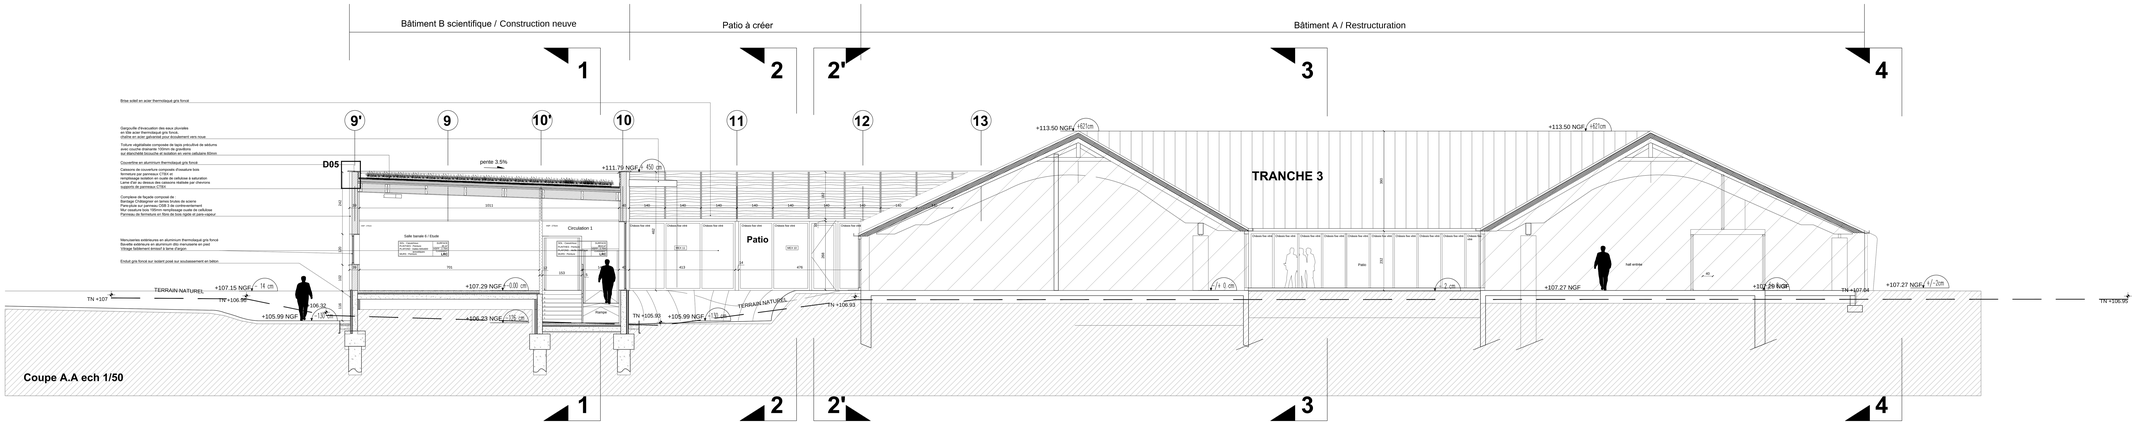

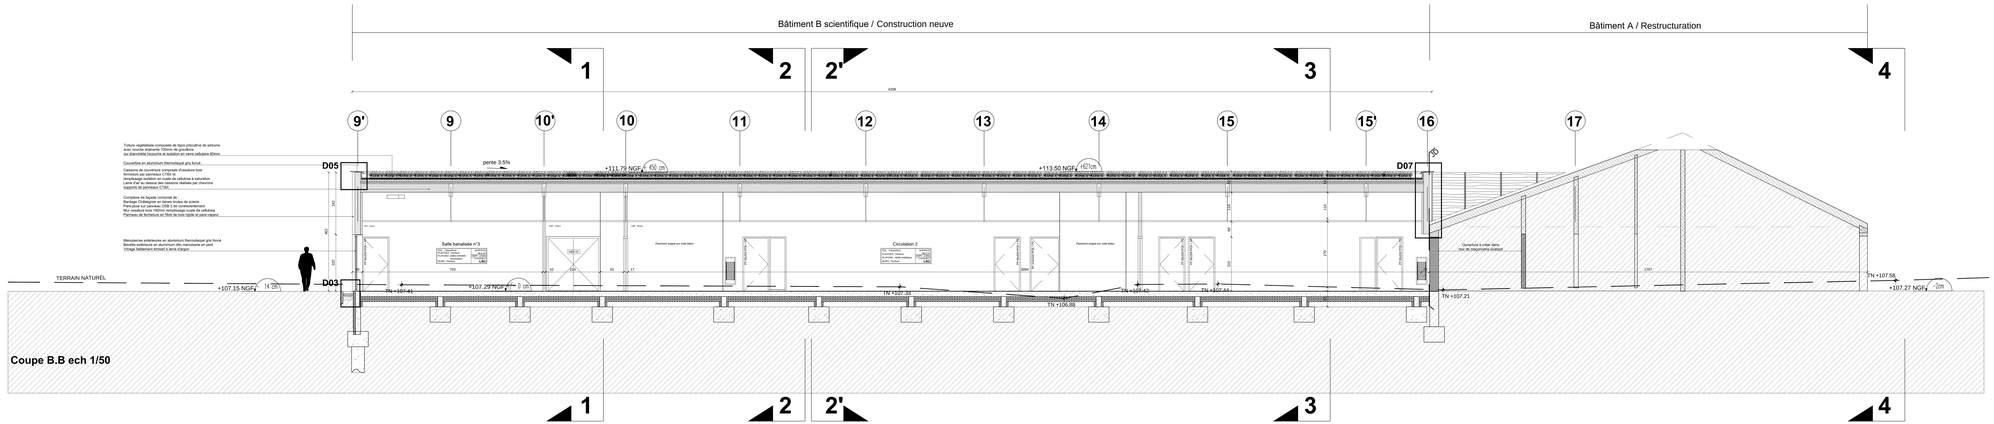

EXTENSION &
RESTRUCTURATION
DU LYCEE PROFESSIONNEL
DE SAINT-AUBIN-DU-CORMIER (35)

Bâtiments A, B & aménagements ext.

PRO

Coupes A.A & B.B
Ech. 1/50

avril 2018

N°11

MAITRISE D'OUVRAGE
CONSEIL REGIONAL BRETAGNE
Direction des Lycées - DEVYCE
Service Ouvrage du Général Patton
CS 21 101
35 711 RENNES Cedex 7
Tél. 02 99 27 10 10
Fax. 02 99 27 11 11

MAITRISE D'OUVRAGE DELEGUEE- SEMBREIZH
14 Boulevard de Fougères
La Touraille
CS 80 802
35 708 RENNES Cedex 7
Tél. 02 99 12 72 00
Fax. 02 99 12 72 72

LIARD & TANGUY Architecte-D.P.L.G.
17 rue de Sulniac
CS 26 42 56100 LORIENT
Tél. : 02 97 84 37 00
Fax : 02 97 84 37 09
liard.tanguy@wanadoo.fr

CABINET BAGOT Economiste
La Motte
Route de Vannes
35 740 PACE CEDEX
Tél. : 02 99 60 72 40
Fax : 02 99 60 74 12
cabinet.bagot@wanadoo.fr

Cabinet SBC Bureau d'études Structure
Zi Ker Lann
35 170 BRUZ Cedex
Tél. : 02 99 05 81 70
Fax : 02 99 05 81 80
cabinet@sbc-structures.com

Armor Ingénierie Bureau d'études Fluide
ZI Le Gué du Lièvre
35 340 LIFFRE Cedex
Tél. : 02 99 68 31 00
Fax : 02 99 68 31 01

B3I Bureau d'études CVC
BRIANT Ghislain (suivi)
Le Gué du Lièvre
Tél. : 02 99 68 31 00
Fax : 02 99 68 31 01
b3i@b3i-ingenierie.com

L.CODANON Bureau d'études Paysagiste
Le Grand Chemin Bonnier
35 760 ST GRIGNON
Tél. : 02 99 06 33 96
Fax : 02 99 06 33 96
codanon.paysagiste@wanadoo.com

Y.HERNOT Bureau d'études acoustique
ZI Ker Lann
35 170 BRUZ
Tél. : 02 99 05 81 70
Fax : 02 99 05 81 80
y.hernot@cabinet-hernot.com

Environnement Fluides Chaud
Bureau d'études Environnement Fluides Chaud
Quéhi - BP 19
56 250 MUZILLAC
dimaglaudes@gmail.com

SLR Ingénierie
Bureau d'études Structure
Quéhi - BP 19
56 250 MUZILLAC
slringlaudes@gmail.com

				22.10.07
				26.03.08
				APS
				9.10.08
				APD
				01.10.13
				Avant-projet
				06/12/13
				PRO
				18.12.14
A	Modifications 1			29.06.17
	Modification suite avis SDIS, ajout de la VMC double flux, modification de la pente du bardage, ajout d'un bardage métallique en pignon, ajout d'un bardage bois en sous face de l'auvent			
				DOSSIER DEMOLITION
				DOSSIER PERMIS
				PRO
				DCE