


# CONSTRUCTION D'UN OFFICE DE TOURISME

Place de la Citadelle  
33390 BLAYE

Maîtrise d'ouvrage  
COMMUNAUTE DE COMMUNES DE BLAYE  
32 rue des Maçons - BP 34  
33 393 BLAYE  
T: 05 57 42 33 33 - F: 05 57 42 83 81

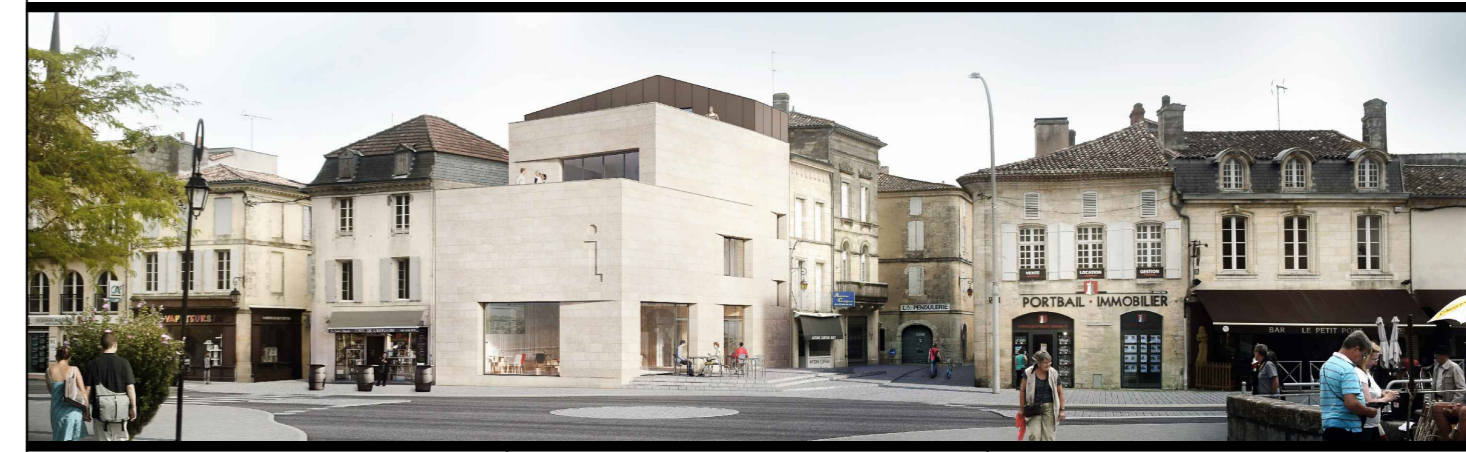

Architecte mandataire  
Gayet-Roger architectes  
71 cours Anatole France  
33 000 BORDEAUX  
T: 05 57 89 49 42  
F: 05 57 88 27 76  
M: agence@gayetroger.fr

B.E.T.  
Math Ingénierie  
219-221 blvd Albert 1er  
33 130 BEGLES  
T: 05 57 59 28 90  
F: 05 56 85 30 22

B.E. structure  
AIA Ingénierie  
8, rue Ariane bât C  
33700 MERIGNAC  
T: 05 56 34 34 80  
M: aia.ingenierie.bordeaux@a+a.fr

B.E. acoustique  
EMACOUSTIC  
6 bis, rue Claude Taffanel  
33 800 BORDEAUX  
T : 05 56 85 96 89  
F : 09 81 38 92 06  
M : contact@emacoustic.fr

Bureau de contrôles  
QUALICONSULT  
Interlocuteur : M. Montarien  
4 voie Romaine  
33600 PESSAC  
T : 05 57 35 46 35  
M : mickael.montarien@qualiconsult.fr

Coordonnateur SPS  
ELYFEC  
Interlocuteur : M.Villem  
109 quai Wilson - CS 90031  
33323 BEGLES  
T : 06 08 02 65 75  
M : f.vilmen@elyfec-sps.fr

EDL	ESQ	APS	APD	PC	PRO	DCE	DOE
DOE 01		PLAN DE MASSE				1/200	
	09 2020	emission originale					
ind. A							
ind. B							
ind. C							
ind. D							