


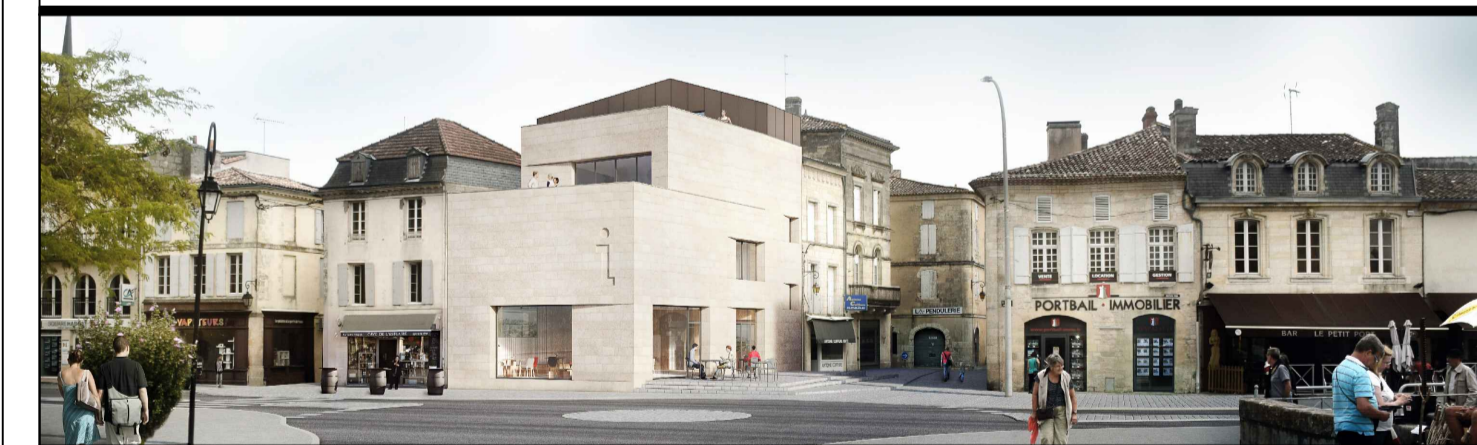

CONSTRUCTION D'UN OFFICE DE TOURISME

Place de la Citadelle
33390 BLAYE

Maîtrise d'ouvrage
COMMUNAUTE DE COMMUNES DE BLAYE
32 rue des Maçons - BP 34
33 393 BLAYE
T: 05 57 42 33 33 - F: 05 57 42 83 81



Architecte mandataire
Gayet-Roger architectes
71 cours Anatole France
33 000 BORDEAUX
T: 05 57 89 49 42
F: 05 57 88 27 76
M: agences@gayetroger.fr

B.E.T.
Math Ingénierie
219-221 blvd Albert 1er
33 130 BEGLES
T: 05 57 99 26 90
F: 05 56 85 30 22

B.E. structure
AIA Ingénierie
8, rue Ariste bdt C
33700 MÉRIGNAC
T: 05 56 34 34 80
M: aia.ingenierie.bordeaux@a-i-a.fr

B.E. acoustique
EMACOUSTIC
6 bis, rue Claude Taffanel
33 800 BORDEAUX
T: 05 56 85 96 89
F: 09 81 38 92 06
M: contact@emacoustic.fr

Bureau de contrôles
QUALICONSULT
Interlocuteur : M. Montariem
4 voie Romaine
33600 PESSAC
T: 05 57 98 46 35
M: mickael.montariem@qualiconsult.fr

Coordonnateur SPS
ELVFEC
Interlocuteur : M. Villem
109 quai Wilson - CS 90031
33320 BEGLES
T: 06 98 10 65 75
M: l.villem@elvfec-sps.fr

EDL	ESQ	APS	APD	PC	PRO	DCE	DOE
-----	-----	-----	-----	----	-----	-----	-----

DOE 03	PLAN DE RDC	1/50
--------	-------------	------

09 2020	emission originale
---------	--------------------

ind. A	
ind. B	
ind. C	
ind. D	