
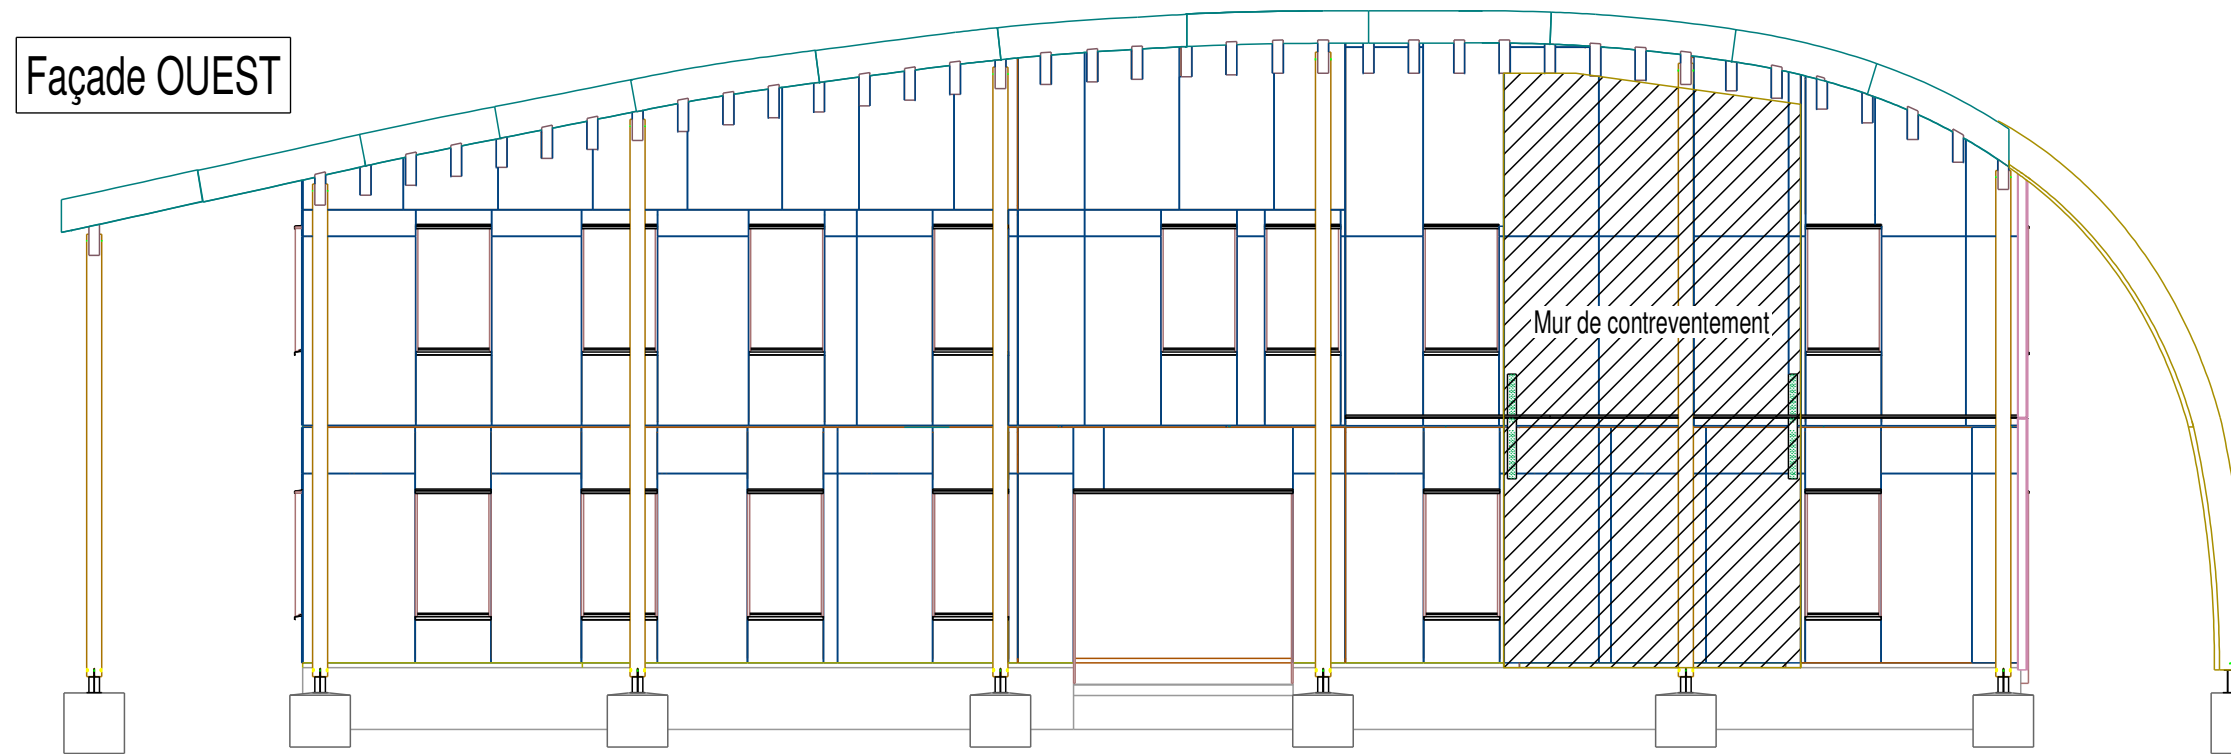


EXE 10.0 : Vue des façades longitudinales

Ech : 1/100

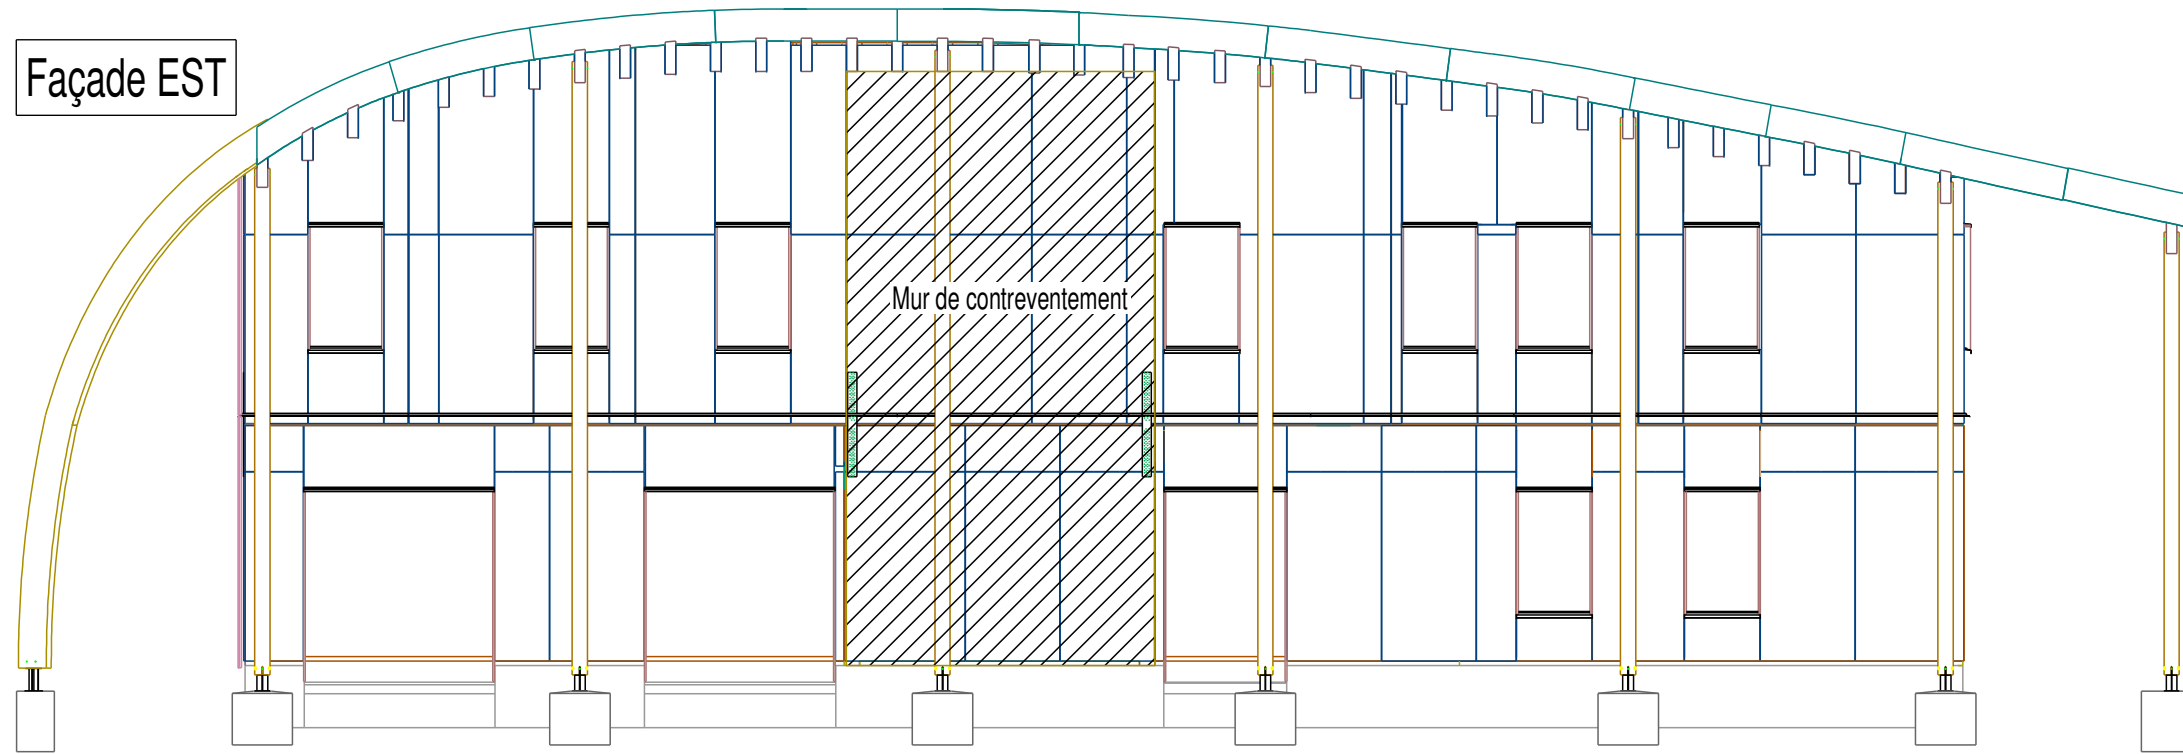

concepts **bois** structure

PDB : 1823 - La Rochette (73)

126, Avenue d'Alfortville
Parc d'activités Les gondoles, Bâtiment E
F-95600 CHOISY-LE-ROI
Gérant: Jean-Luc SANDOZ
Tel. +33 1 56 70 43 83
Fax +33 1 48 92 05 85
E-Mail: info@cbs-cbt.com

TA / CHOISY-LE-ROI 29/11/2018