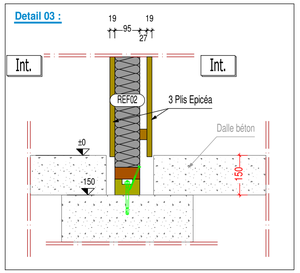

Coupe BB

Ech: 1:50

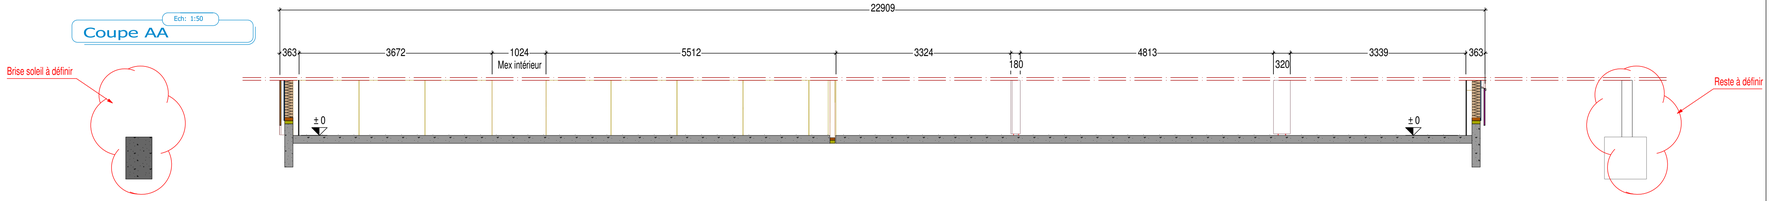

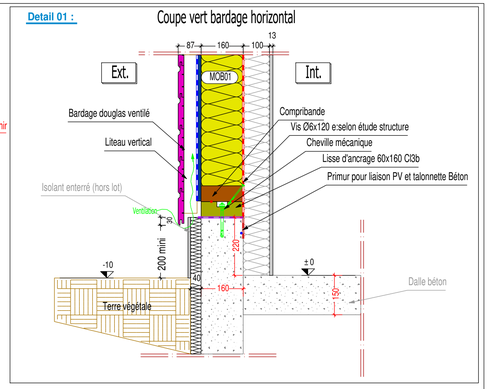

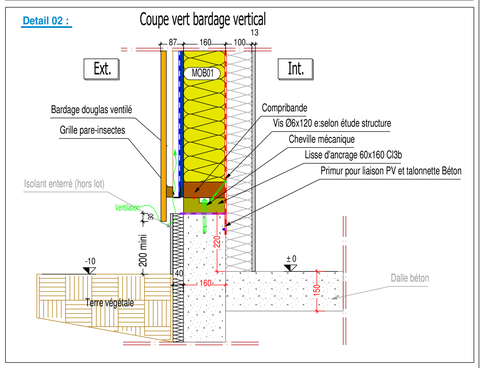

± 0,00 = NGF 325,700

Vue en plan

Ech: 1:50

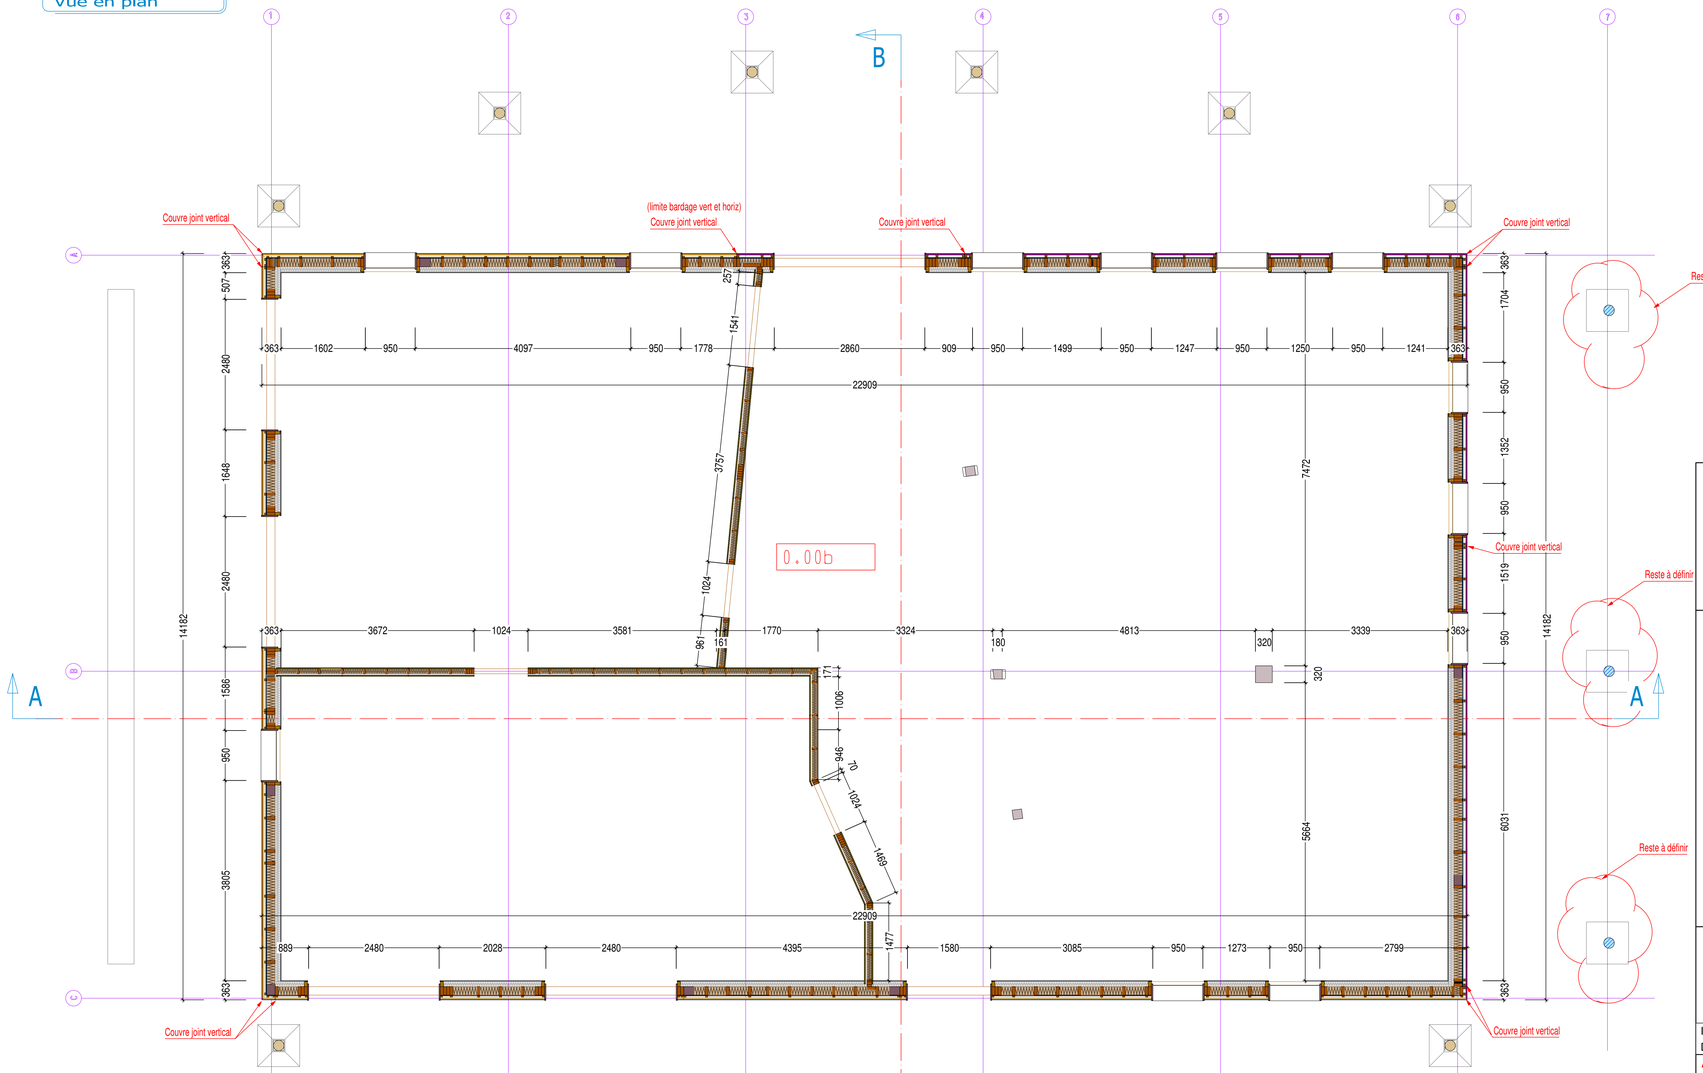

- Légende -
- Bardage vertical
- Bardage horizontal

1823 - PAIN DE BELLEDONNE
LA ROCHETTE (73)
IMPLANTATION MUR BOIS RDC

conceptsboisstructure

126 Avenue d'Alfortville
Parc d'activités Les gondoles, Bâtiment E
F-94600 CHOISY-LE-ROI
Gérant: Jean-Luc SANDOZ
Tel. +33 1 56 70 43 83
Fax +33 1 48 92 05 85
E-Mail: info@cbs-cbt.com

APS ☐
APD ☐
PRO ☐
DCE ☐
EXE ■
DOE ☐

Maitrise d'ouvrage	*Maitrise d'oeuvre*
LES CELTES ZAC du Héron 73110 La croix de la Rochette	APPIA ZA du Pré Millet 340 Rue Aristide Bergès 38330 MONTBONNOT
Ingénieur projet: Ivan BLOCH Dessinateur projeteur: Théotime ARNAUD	Vérifié par:TA

Afin de procéder à la mise en fabrication de votre chantier, nous vous prions de bien vouloir nous retourner, après vérification in-situ, un exemplaire avec la mention "bon pour fabrication".
Par avance merci. Sans retour de votre part d'ici 2 semaines, ce plan sera considéré comme validé.

Modifications

Indice	Date	Modifications
0	15.06.2018	Première diffusion
A	21.06.2018	Suppression Mex mur de refend intérieur

N° affaire :	1823
N° plan :	EXE04a
Date :	21.06.2018
Echelle :	1/50 - 1/10