

Bois support 6X14,5 en mélèze (montants d'ossature détournés)
fixés par équerre sur existant
et vis VG fixation module

Bois de fixation des lames en mélèze
3X6 (posé à plat)

Lames de plafond biseautées en Pin Blanc

Largeur 2,5cm Longueur 210 cm

Hauteurs variables :

2->4 4->6 6->6


2->6 4->9 6->9

2->9

Fixations par vis invisibles

126 vis de 5 tailles différentes par module

Luminaire DL 105 Led
Prisma

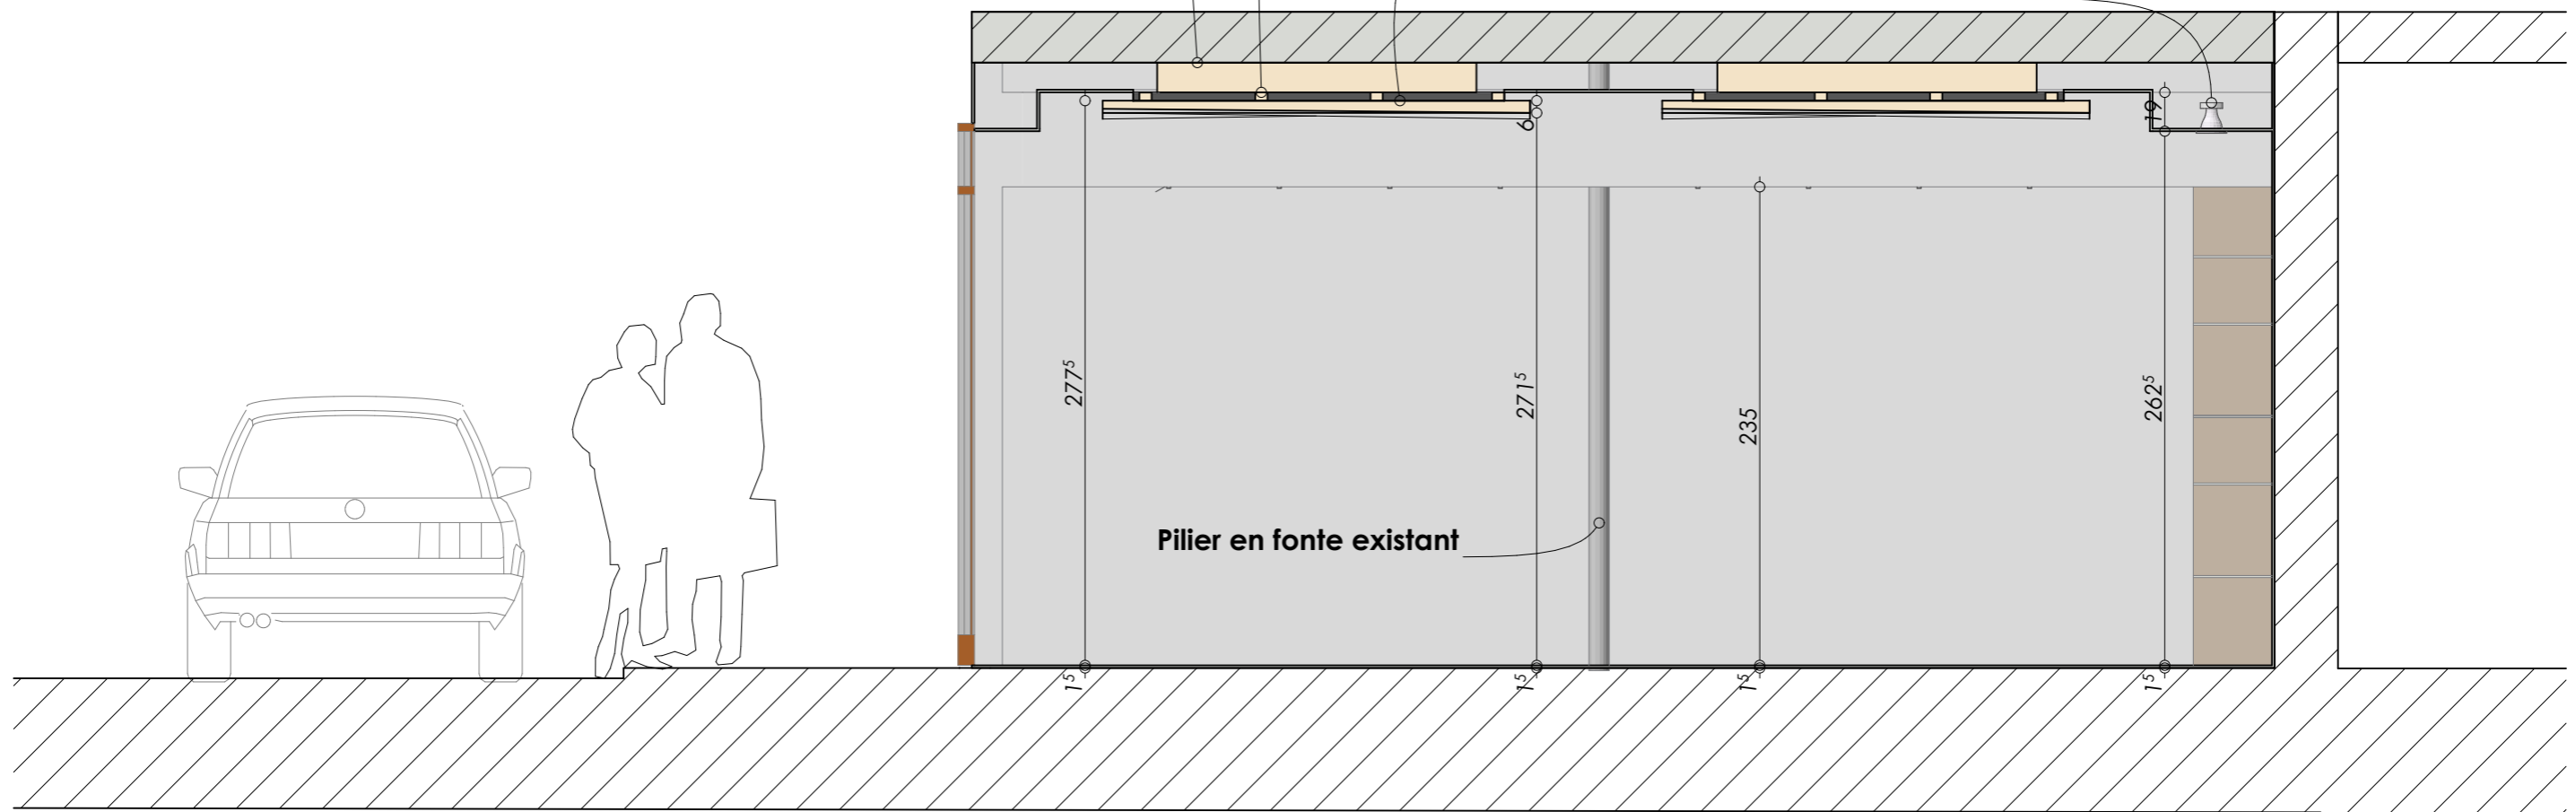

Ouvrage : **Plafonds décoratifs - Agence Lucette Votano**
 31, rue du Général Leclerc 88 500 Mirecourt

Maitre d'ouvrage:
Agence Lucette Votano, architecte 31, rue du Général Leclerc Mirecourt 88 500

Maitre d'oeuvre :
Agence Lucette Votano, architecte, SARL
 31, rue Général Leclerc 88 500 MIRECOURT
 Courriel : architecte.votano@free.fr
 Téléphone : 03 29 33 87 27

N° de plan: 05
 Titre: Coupe B

Echelle :
 1:33,33^{ème}

Format :
 A3

Date :
 lundi 24 février 2020