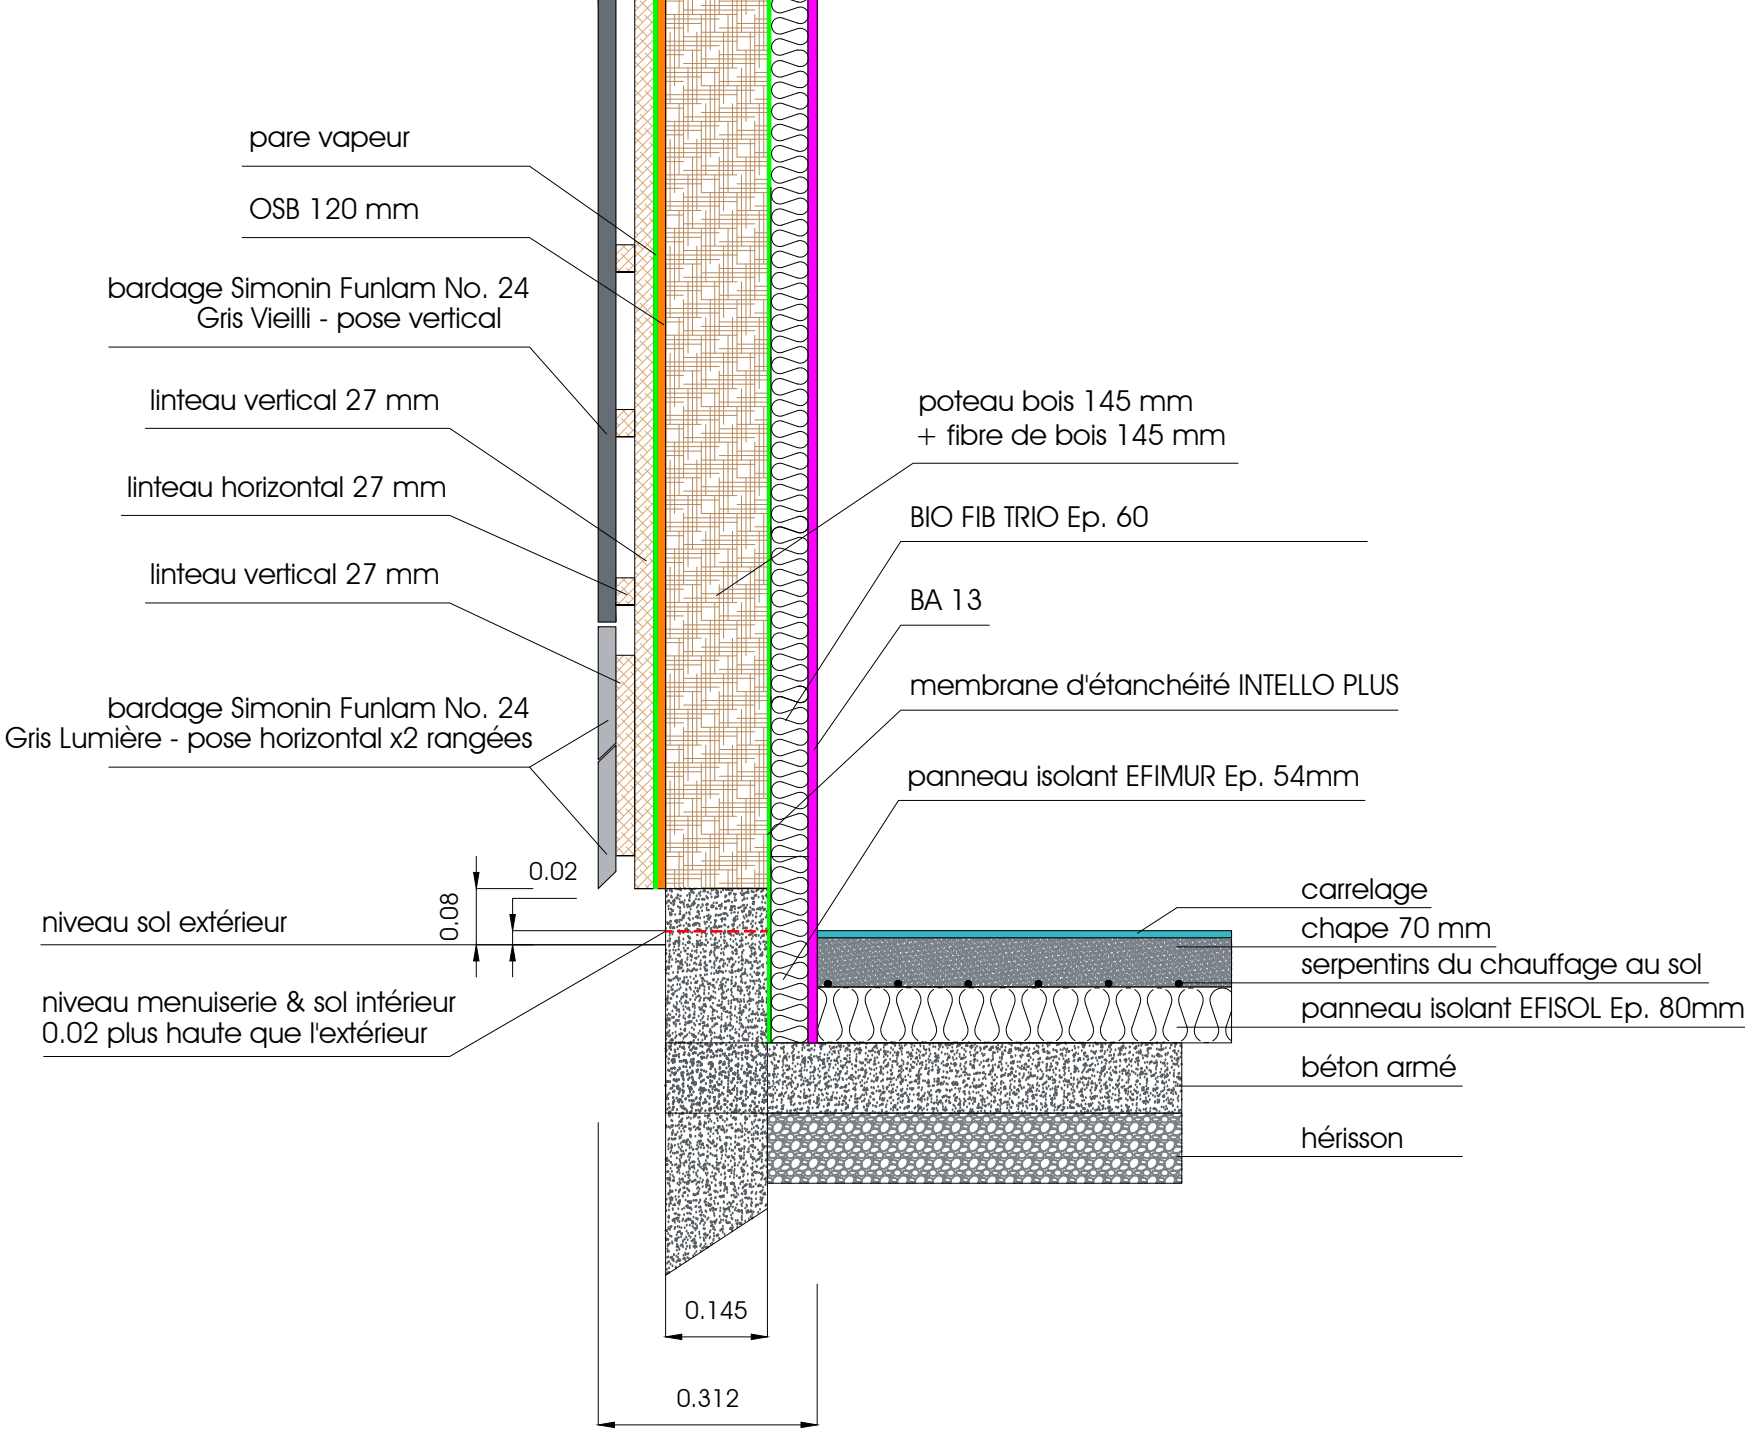

Détail de coupe mur