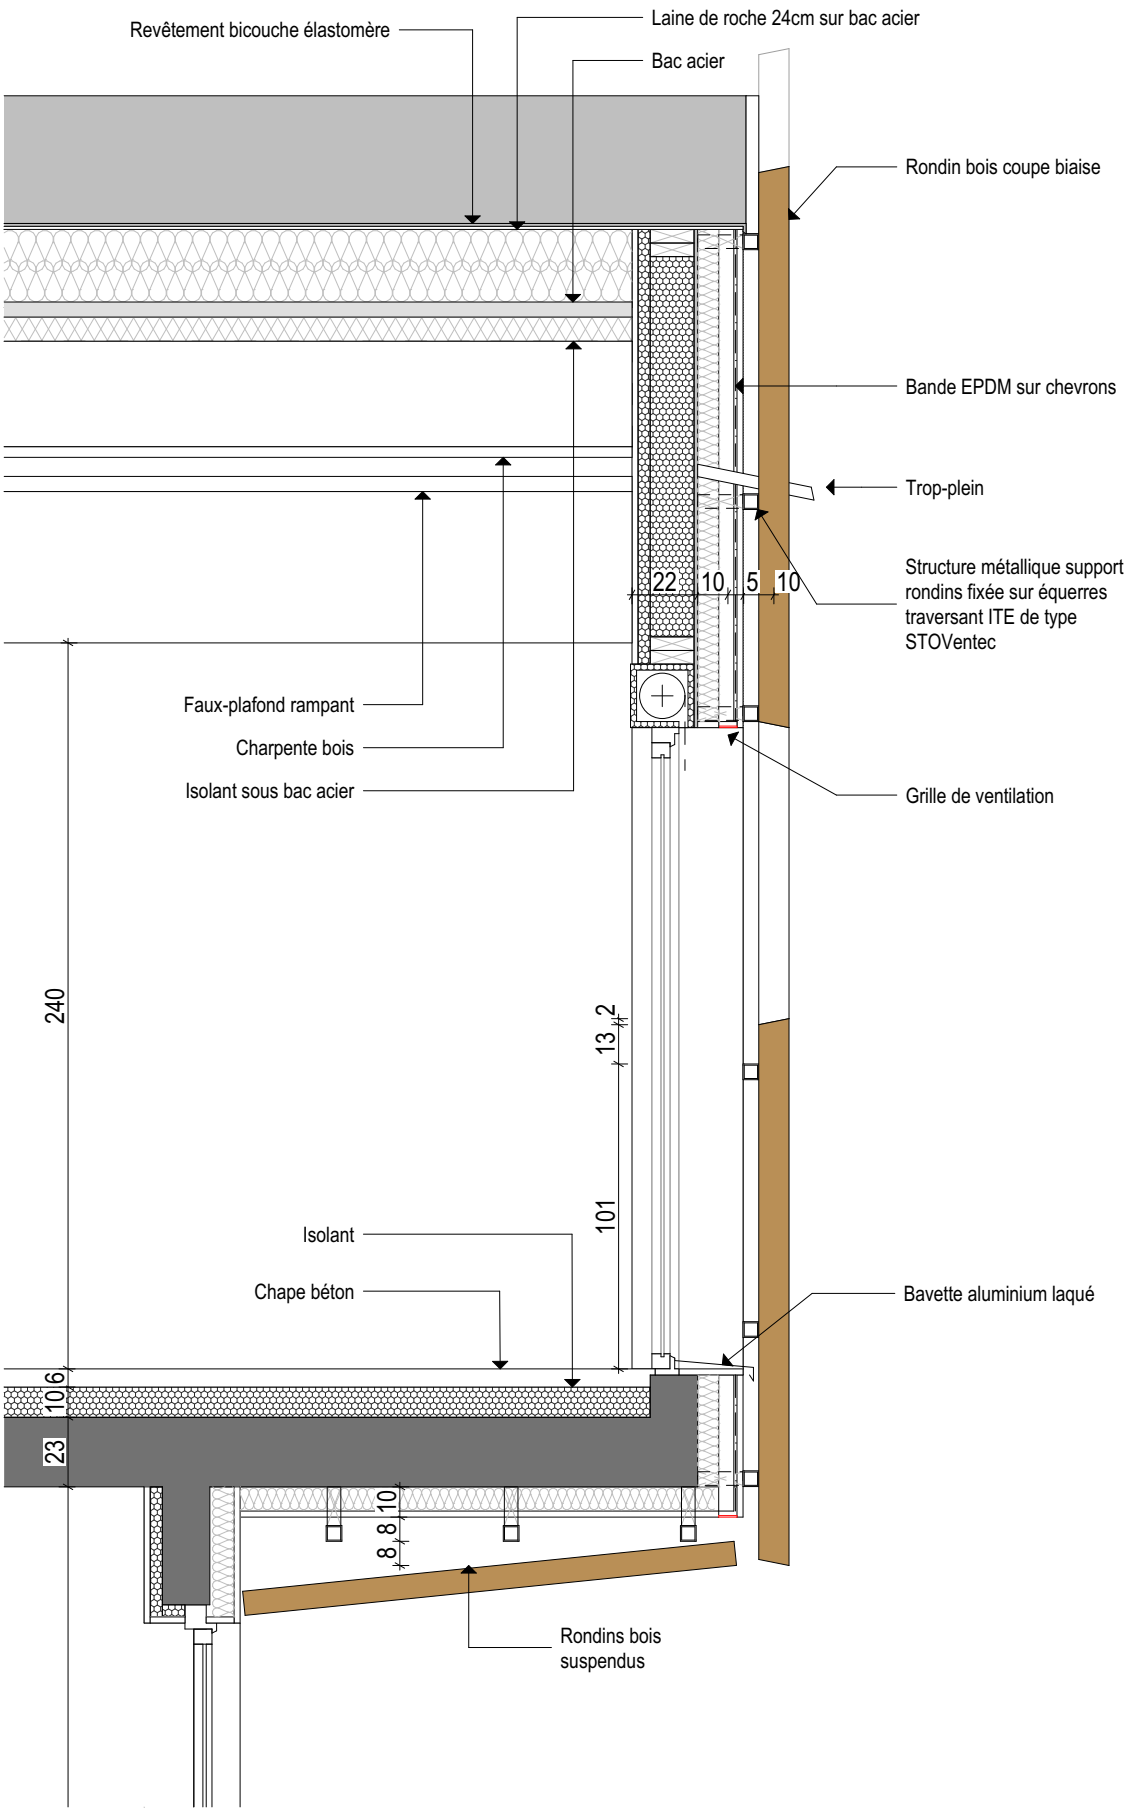DETAIL HABILLAGE EN DEBORD, éch. 1/25