



Détail en coupe sur garde-corps intérieur sur atrium 1/20e
cadre acier galvanisé formé de tubes 40*40mm soudés
fixation à l'anglaise sur nez de plancher haut et poutre béton en retombée

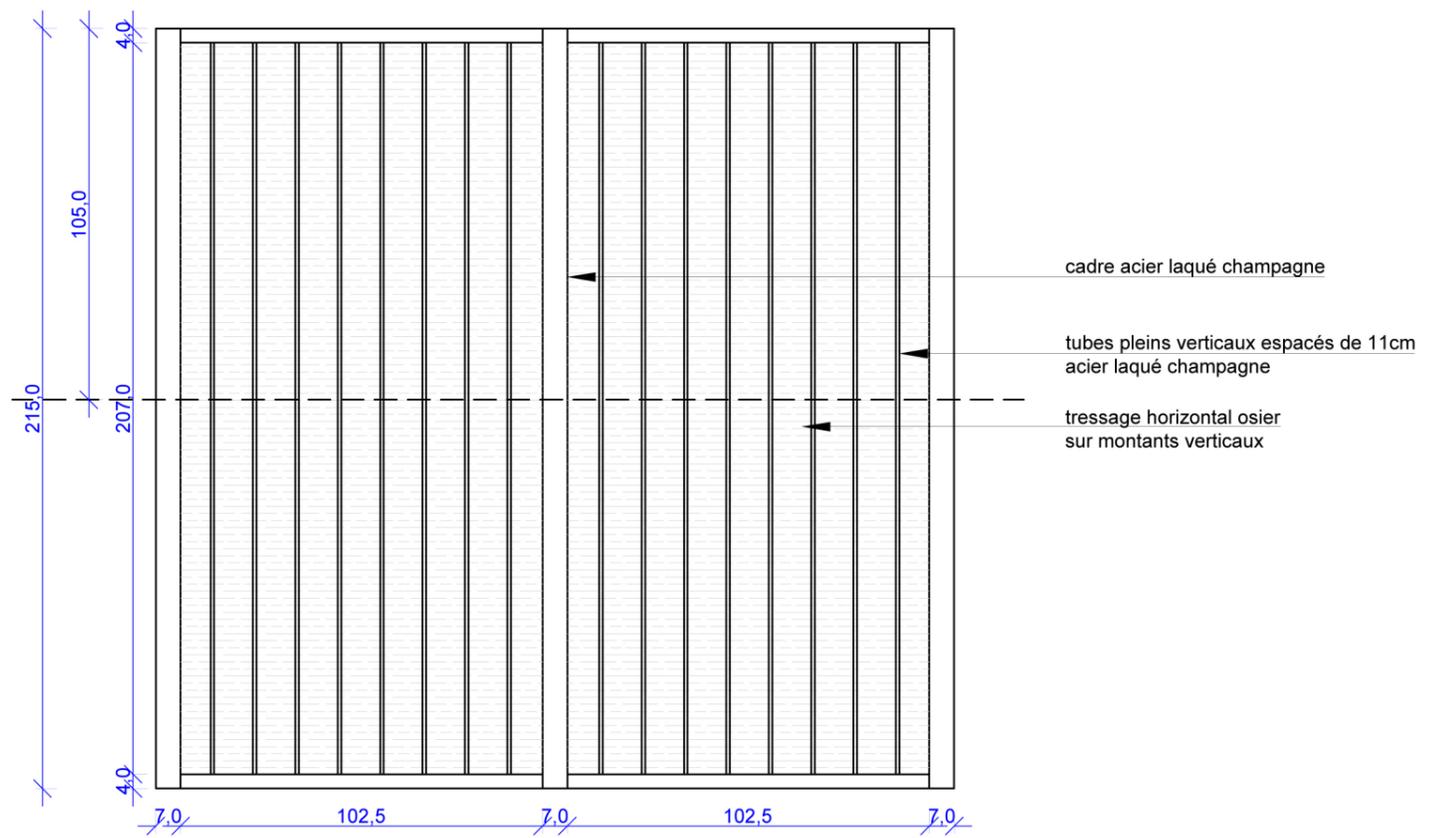

Détail en élévation sur garde-corps intérieur sur atrium 1/20e
cadre acier ou bois,
montants intermédiaires verticaux, dia. 10mm, espacés de 11cm max.
tressage d'osier sur les montants intermédiaires.

Illustration du tressage osier

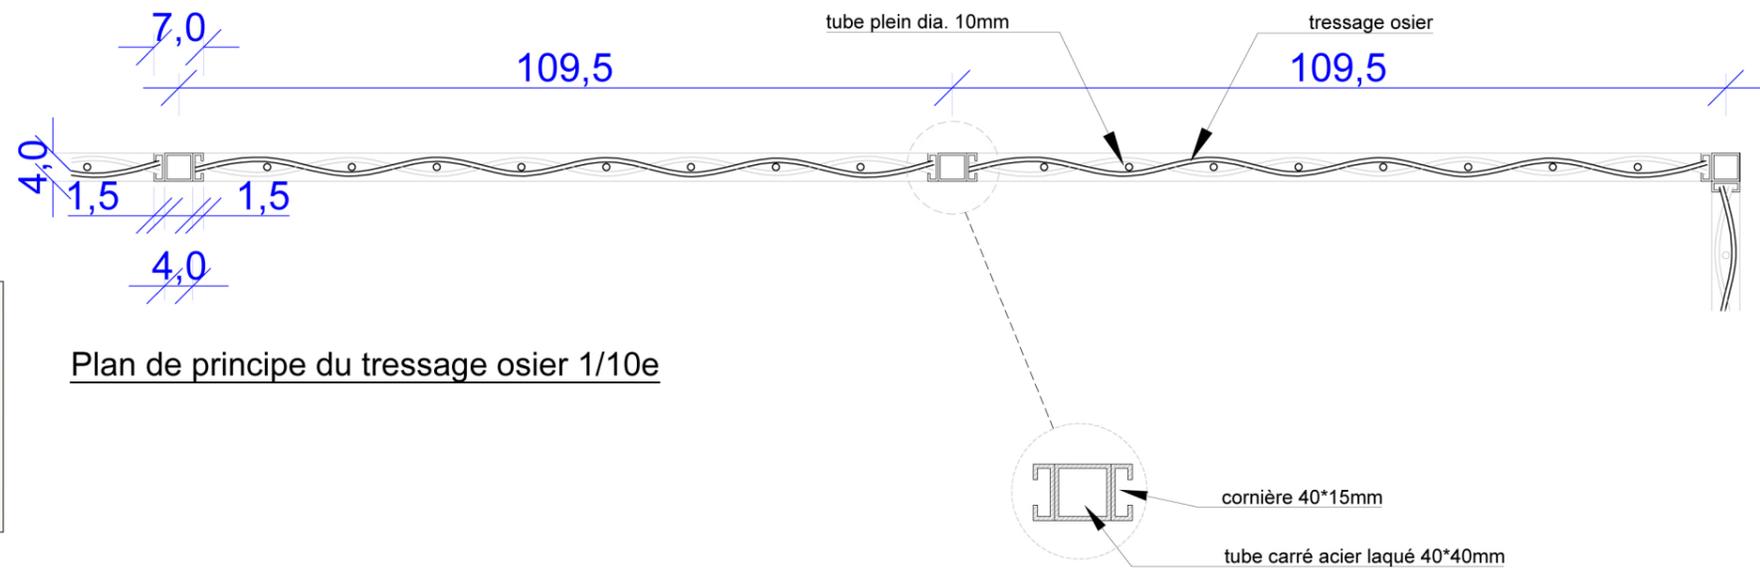

Plan de principe du tressage osier 1/10e