




ELEVATION EST
1:50

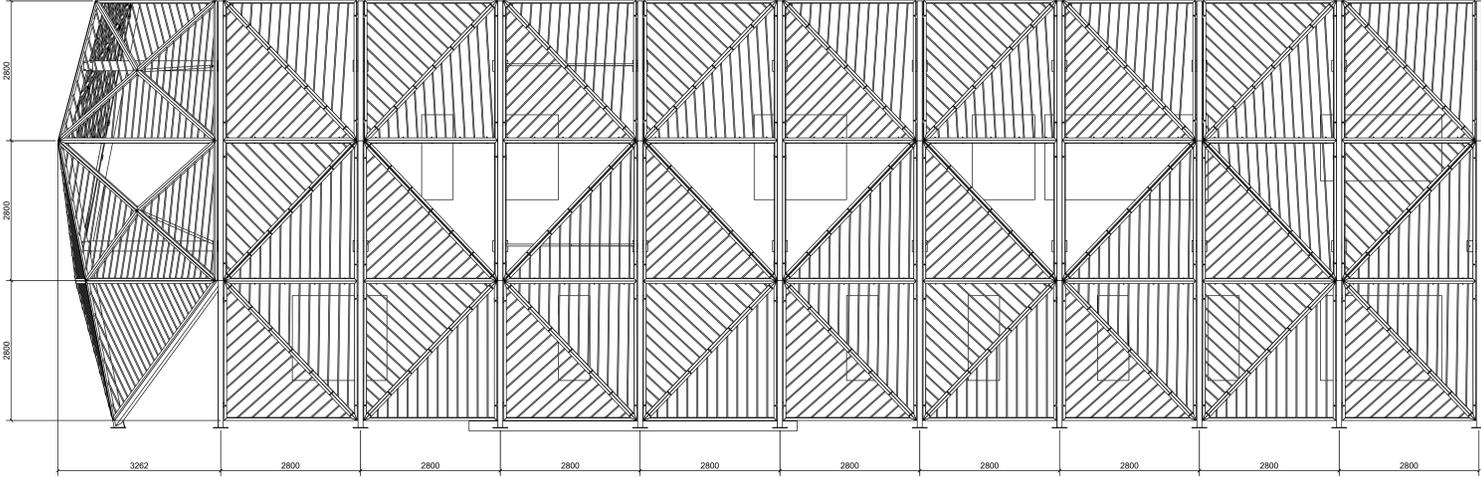


Perspective angle sud ouest

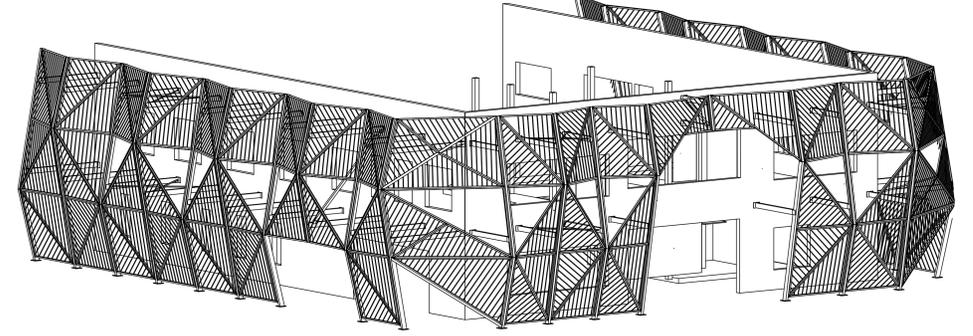


ELEVATION OUEST
1:50

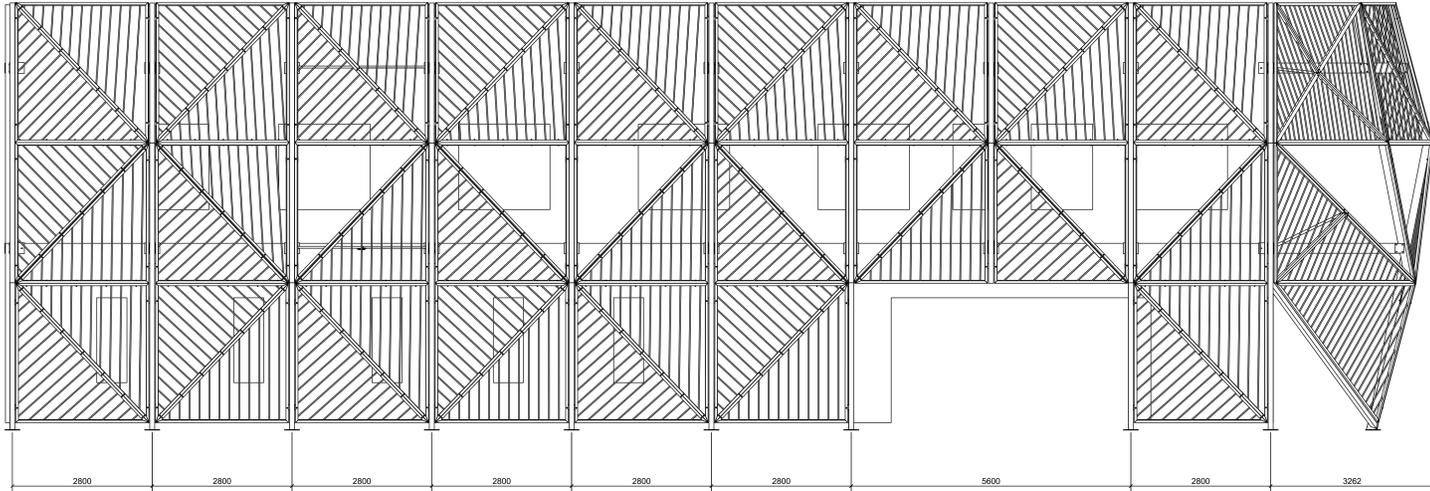

Perspective angle sud est

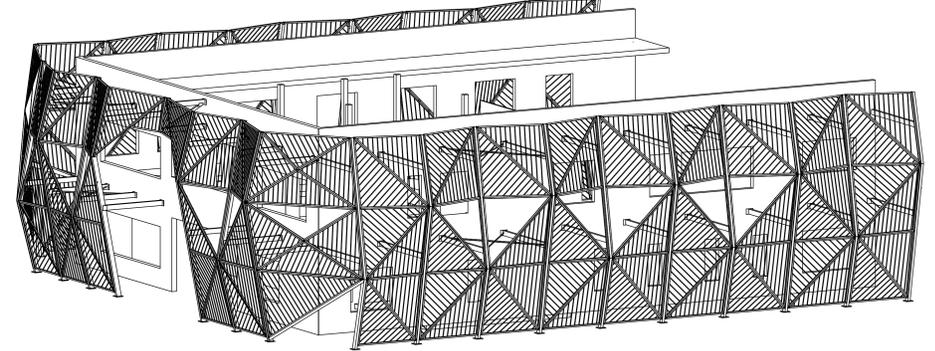

ELEVATION SUD
1:50

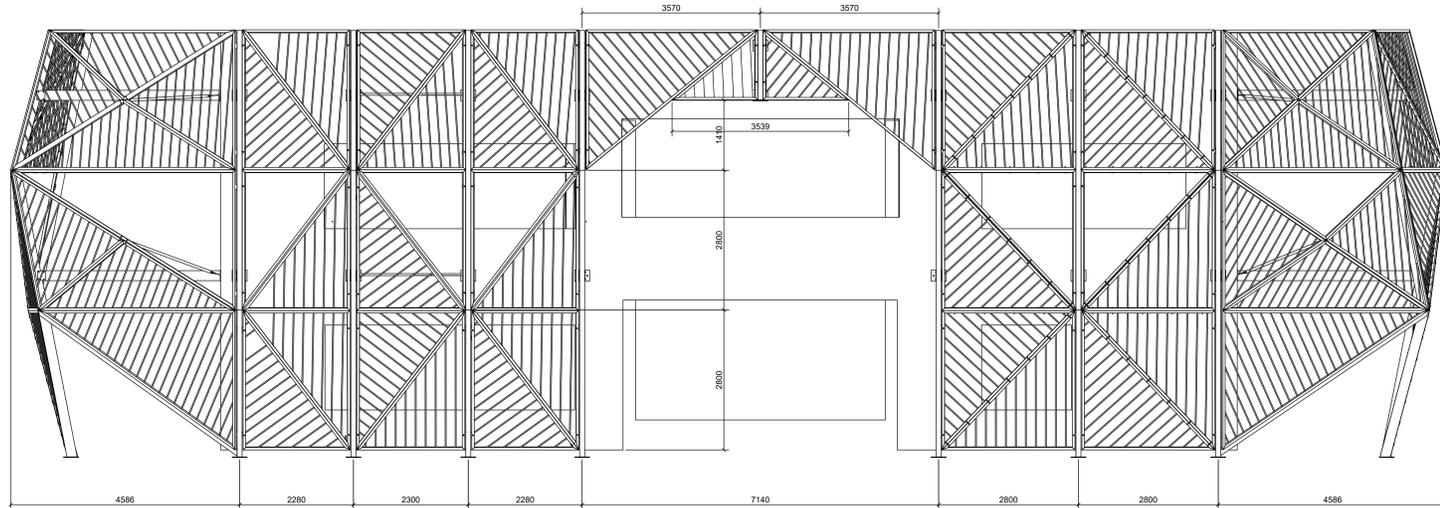

01/09/20		Ø	Création	BM
DATE		IND	MODIFICATIONS	Dessin
AFFAIRE		FRAIS EMINCES		DATE
INTITULE DU PLAN		Vêtue panier		01/09/20
Elevations		N° DE PLAN		ECHELLES
		05		1:50
		INDICE		Ø
		ABA METAL		
		Le spécialiste de l'acier		
Ce document est la propriété exclusive de ABA METAL. Il ne peut être reproduit, utilisé, communiqué ou divulgué sans autorisation écrite préalable de la société.				