



COUPE ELEVATION SUD

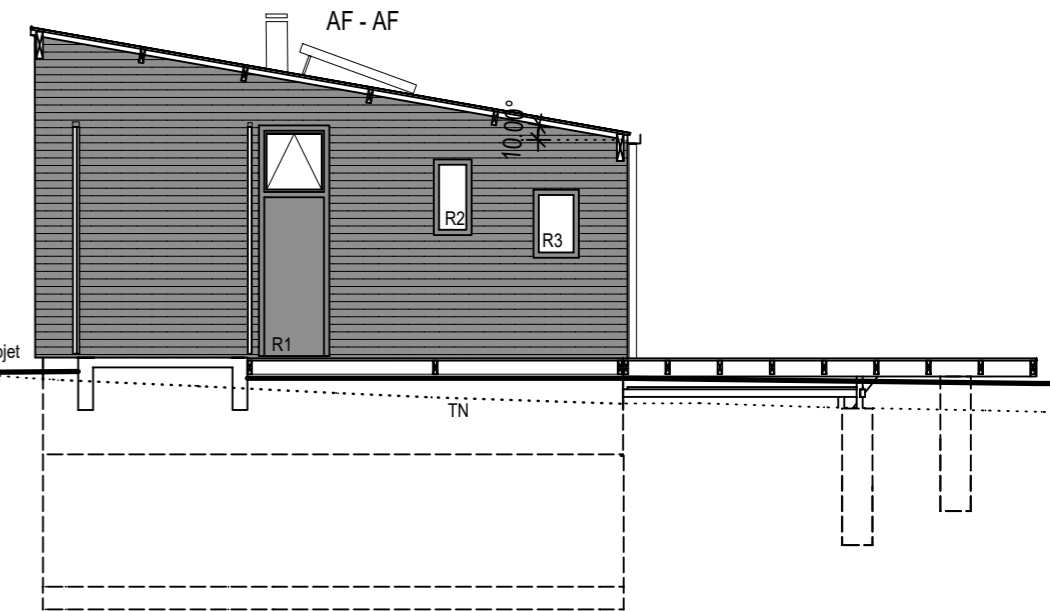

COUPE ELEVATION AF sur PREAU

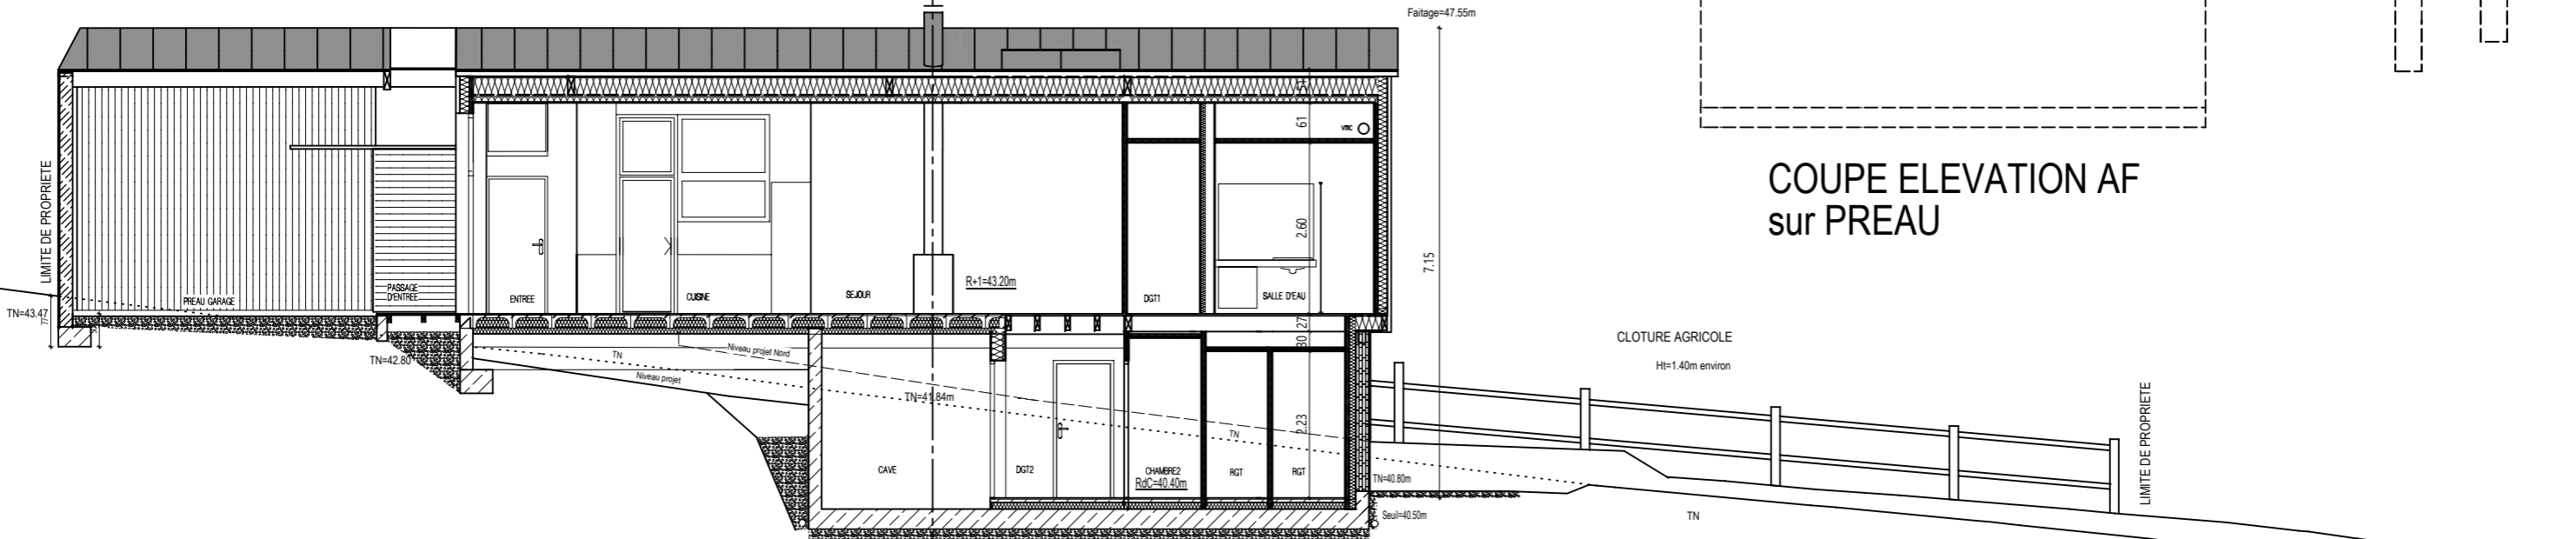

COUPE EN LONG

<p>Catherine DANIEL Architecte DPLG Atelier d'Architecture d'Urbanisme et de Paysage</p> <p>Les Rues Foulon Telhouët 35 380 PAIMPONT 02 99 07 85 22 / 06 83 57 10 96 catherinedaniel.architecte@wanadoo.fr</p> <p><small>Catherine Daniel Architecte, SARL d'Architecture Capital 5000 euros Siret 452 946 056 RCS Rennes - Inscription à l'ordre des Architectes n°1977</small></p>	<p>PROJET : LA MAISON PRESQUE PASSIVE A FLAN DE CÔTEAU</p>	<p>PLAN : COUPES ELEVATIONS</p>	<p>Echelle :1/100 Format :A3</p>	<p>10</p>
		<p>DOSSIER : LIEU : Cambrée 35580 SAINT SENOUX Parcelles : Surface : 807 m²</p>	<p>Création du projet : 13/06/2018 Phase : CHANTIER Modification du projet : 07/05/2020</p>	