



Rez-de-Jardin

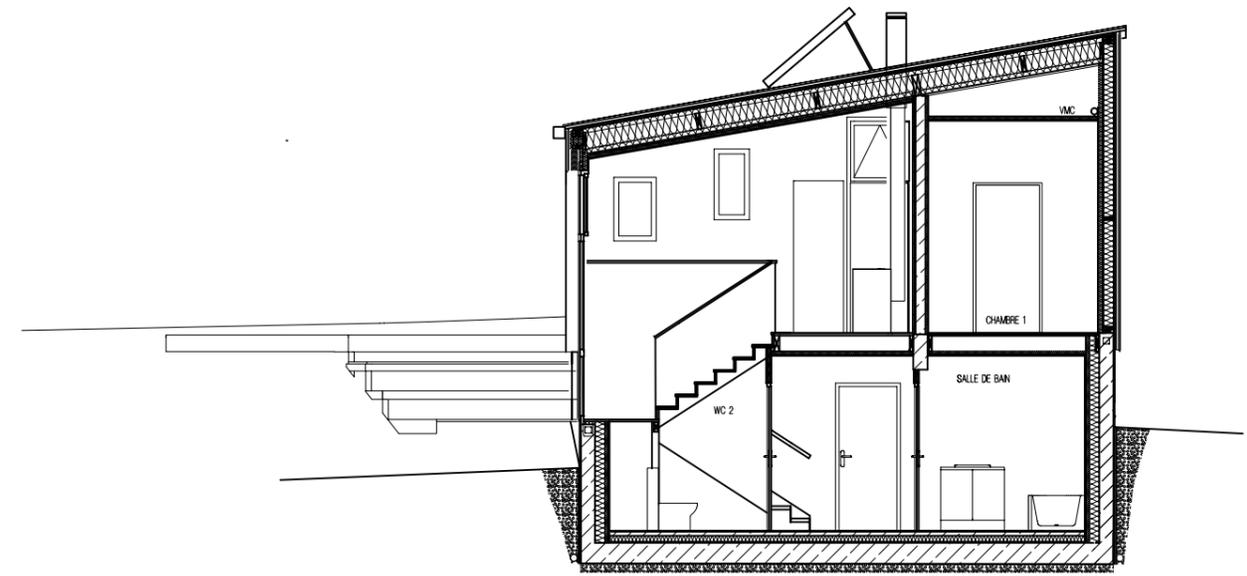

Coupe sur l'escalier

Rez-de-Chaussée

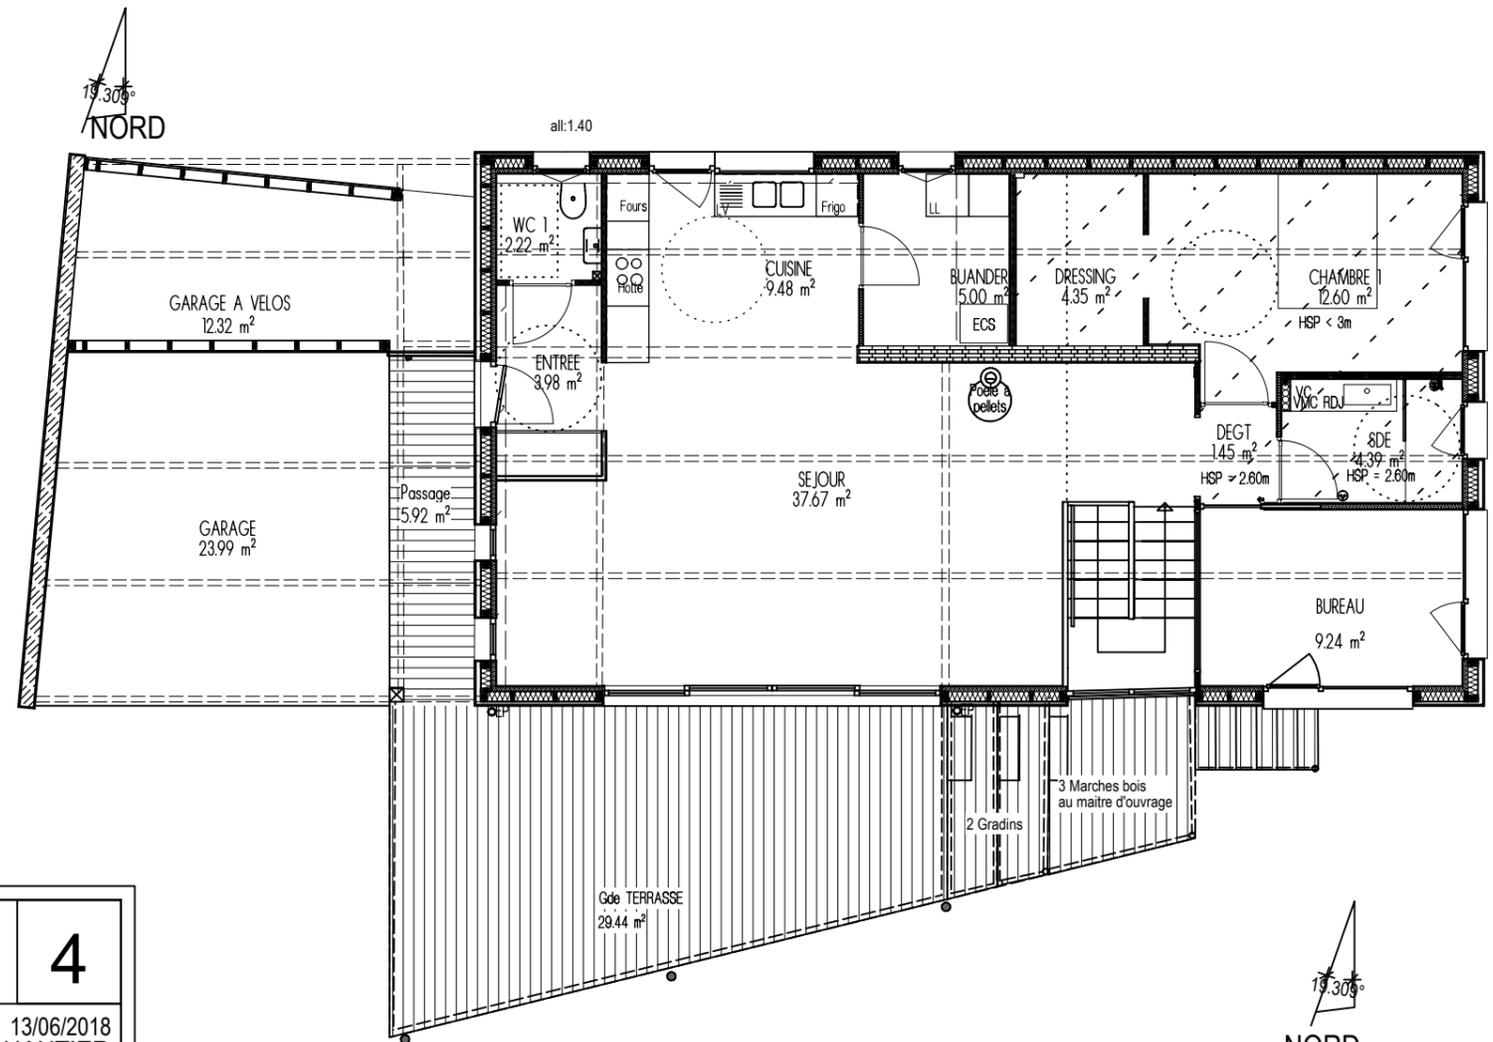

NORD

Catherine DANIEL Architecte DPLG Atelier d'Architecture d'Urbanisme et de Paysage Les Rues Foulon Telhouët 35 380 PAIMPONT 02 99 07 85 22 / 06 83 57 10 96 catherinedaniel.architecte@wanadoo.fr <small>Catherine Daniel Architecte, SARL d'Architecture Capital 5000 euros Siret 452 946 056 RCS Rennes - Inscription à l'ordre des Architectes n°1977</small>	PROJET : LA MAISON PRESQUE PASSIVE A FLAN DE COTEAU	PLAN : RDC + RDJ + COUPE	Echelle : 1/100 Format : A3	4
		DOSSIER : LIEU : Cambrée 35580 SAINT SENOUX Parcelles : Surface : 807 m²	Création du projet : 13/06/2018 Phase : CHANTIER Modification du projet : 07/05/2020	