



FACADE INTERIEURE AILE SUD-OUEST

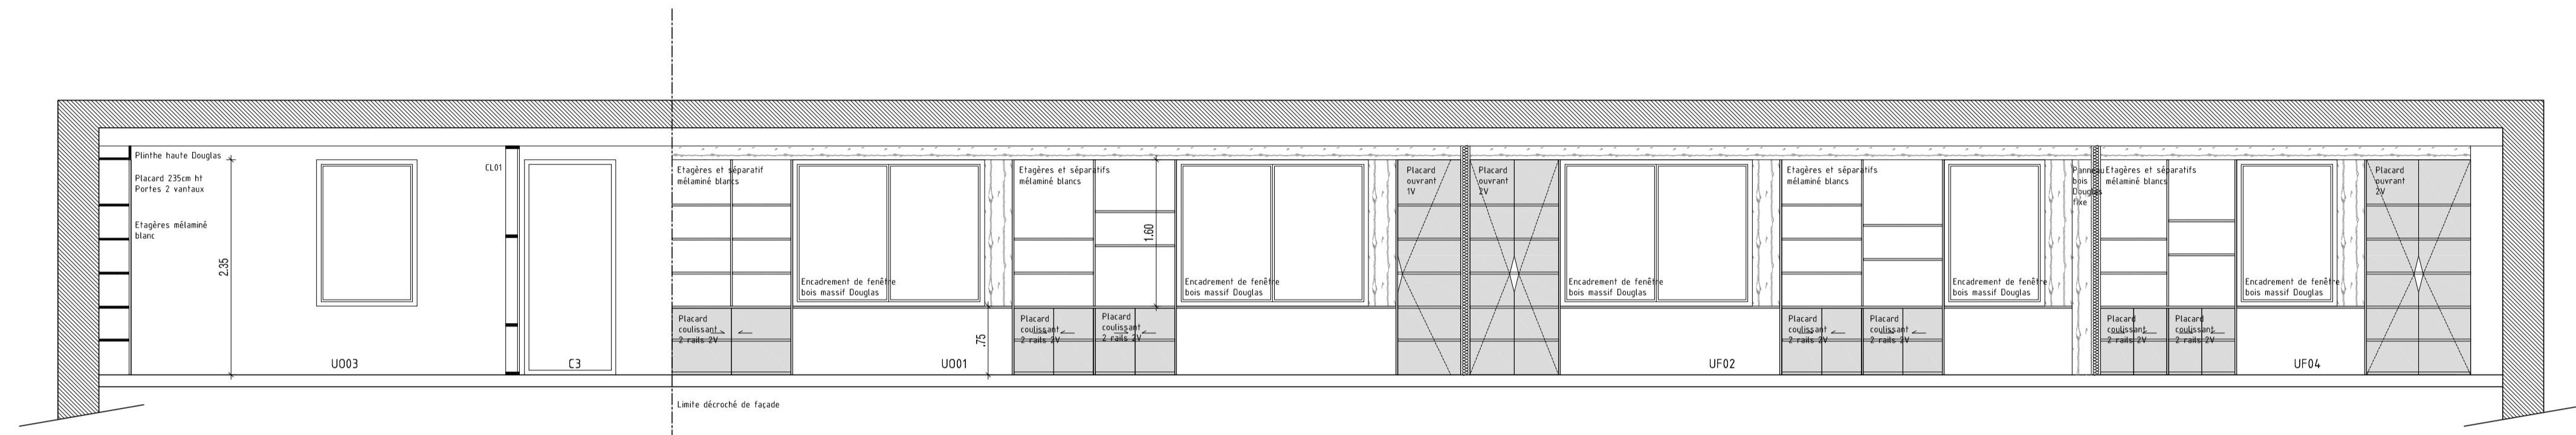


FACADE INTERIEURE AILE SUD-EST

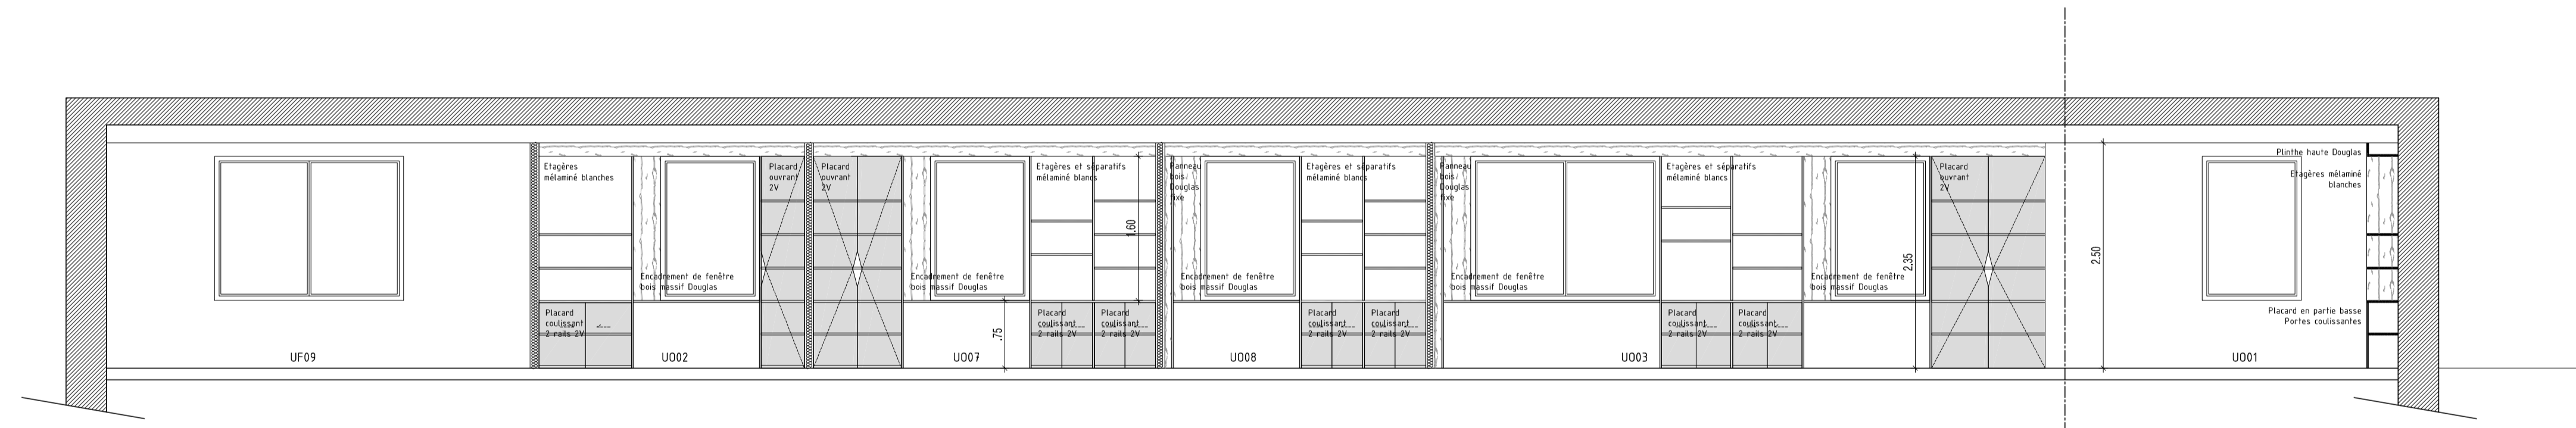

FACADE INTERIEURE AILE NORD-EST

AXONO

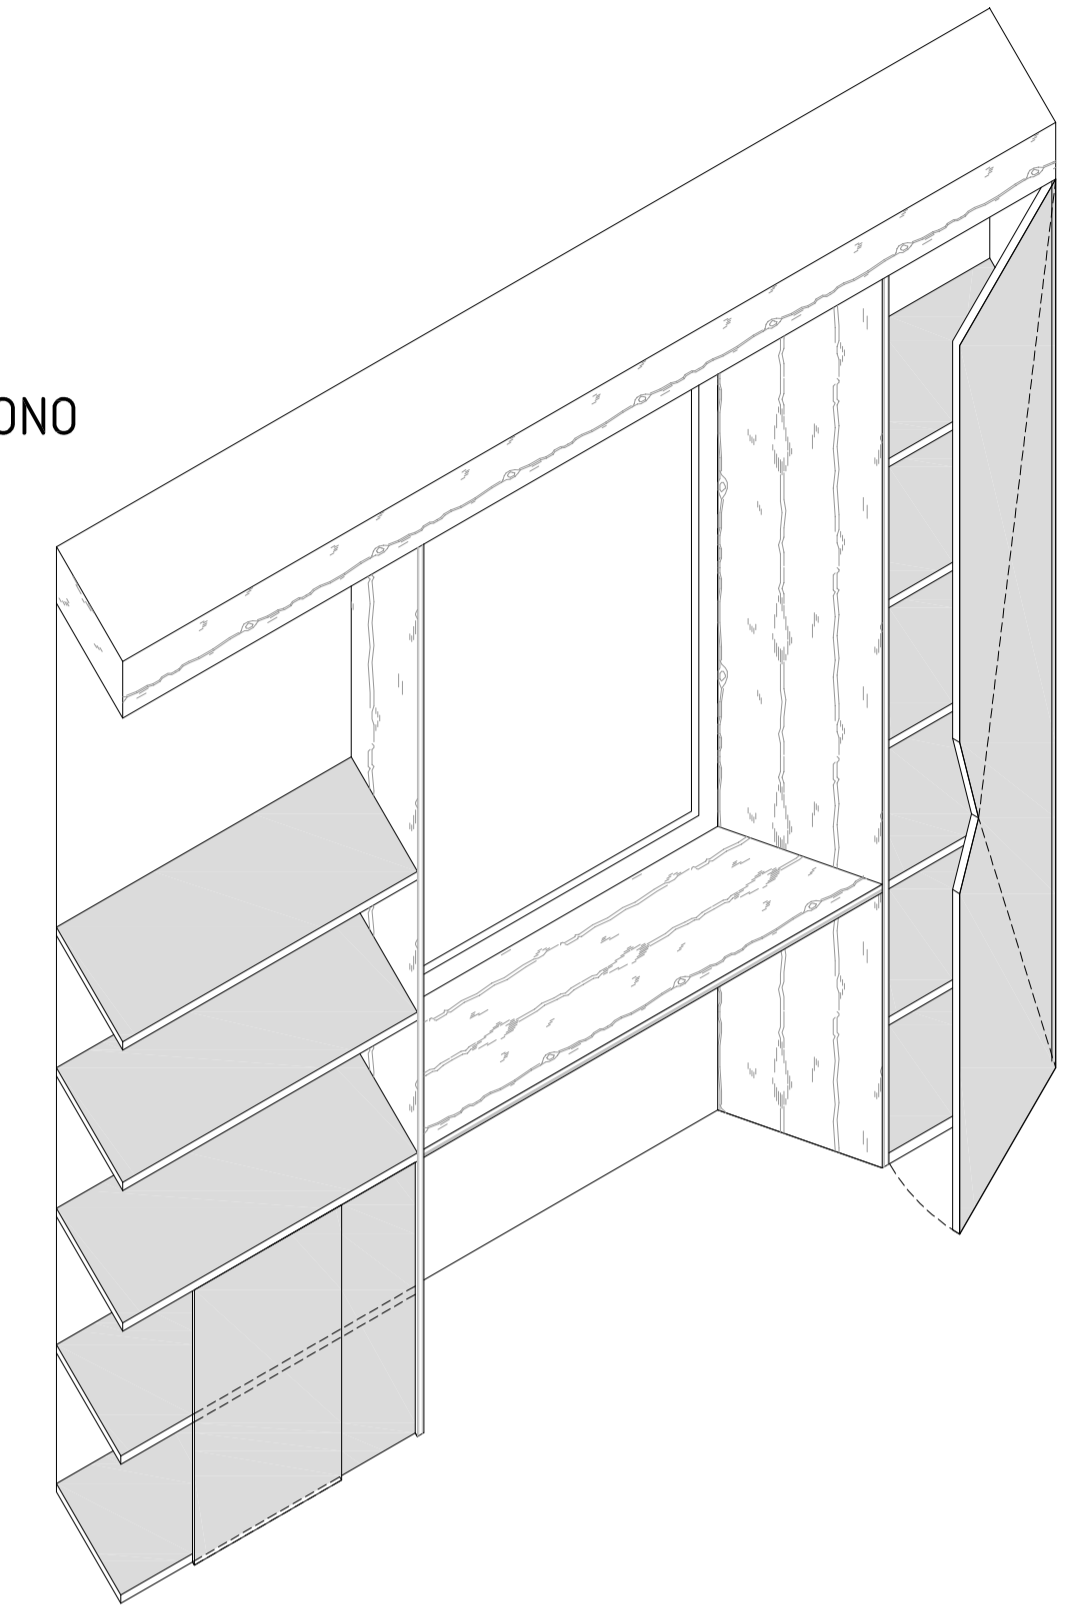

NOM	PLAN	COUPE	FACADE INT
-----	------	-------	------------

Aménagement intérieur sur fenêtre simple

