


Du ciel et du bois

Maison individuelle en bois à Meudon

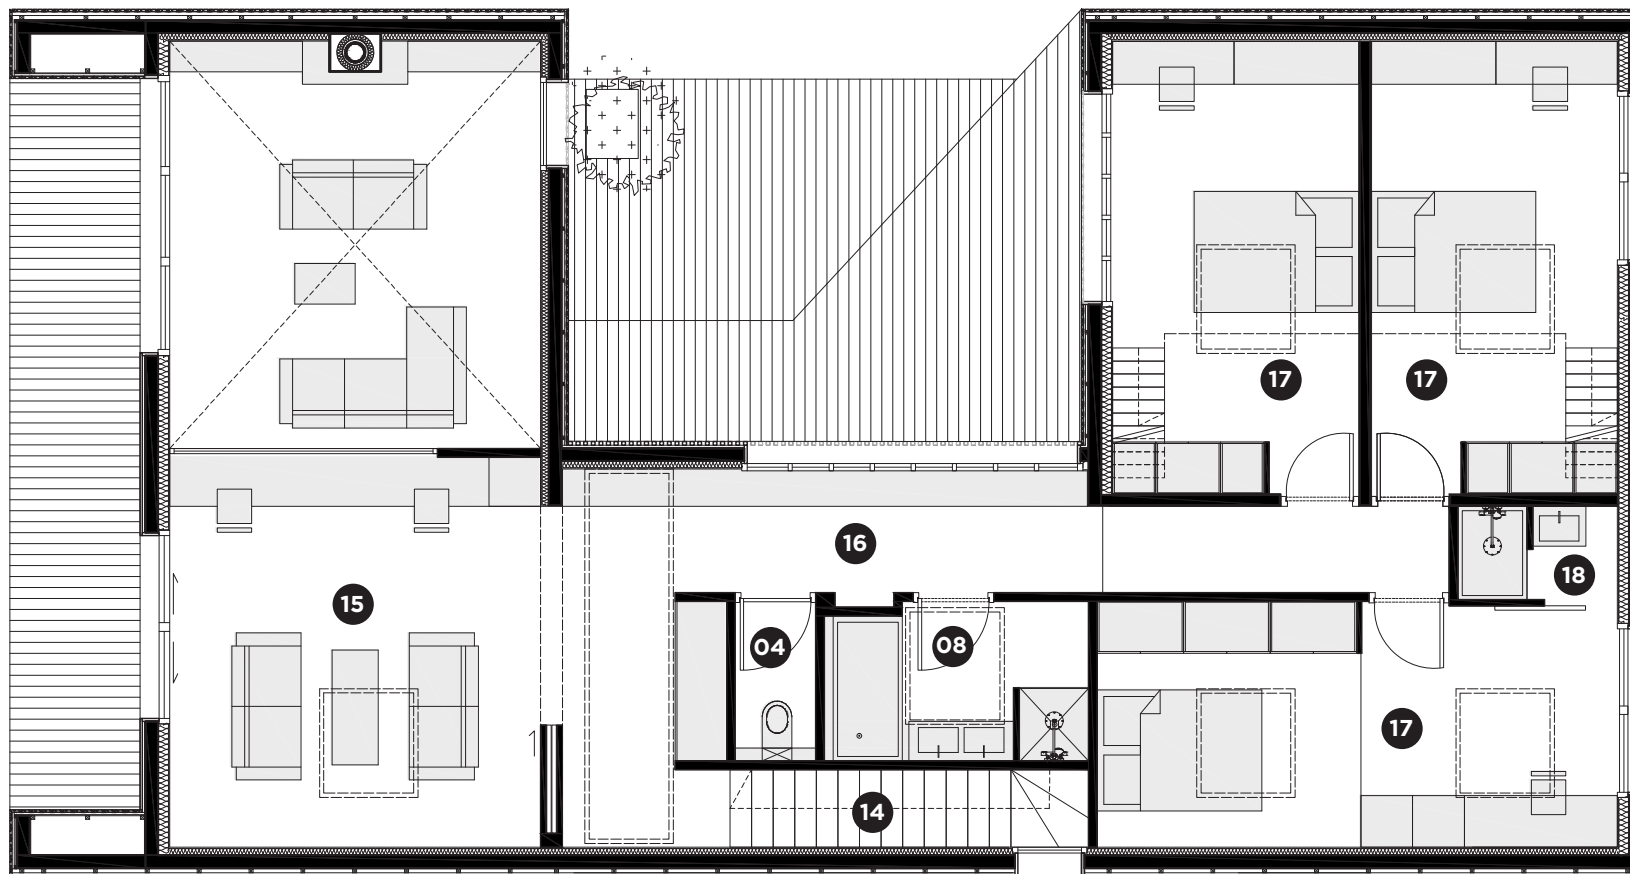

Plan R+1

- 01 Terrasse d'entrée
- 02 Entrée
- 03 Entrée secondaire
- 04 Toilettes

- 05 Réserve
- 06 Escalier vers sous-sol
- 07 Chambre parentale
- 08 Salle de bain
- 09 Cuisine
- 10 Salle à manger
- 11 Séjour

- 12 Terrasse sud
- 13 Terrasse patio
- 14 Escalier vers R+1
- 15 Chambre d'amis/bureau
- 16 Dégagement
- 17 Chambre enfant
- 18 Salle d'eau



0 0.5 1 2.5 m