


Du ciel et du bois

Maison individuelle en bois à Meudon

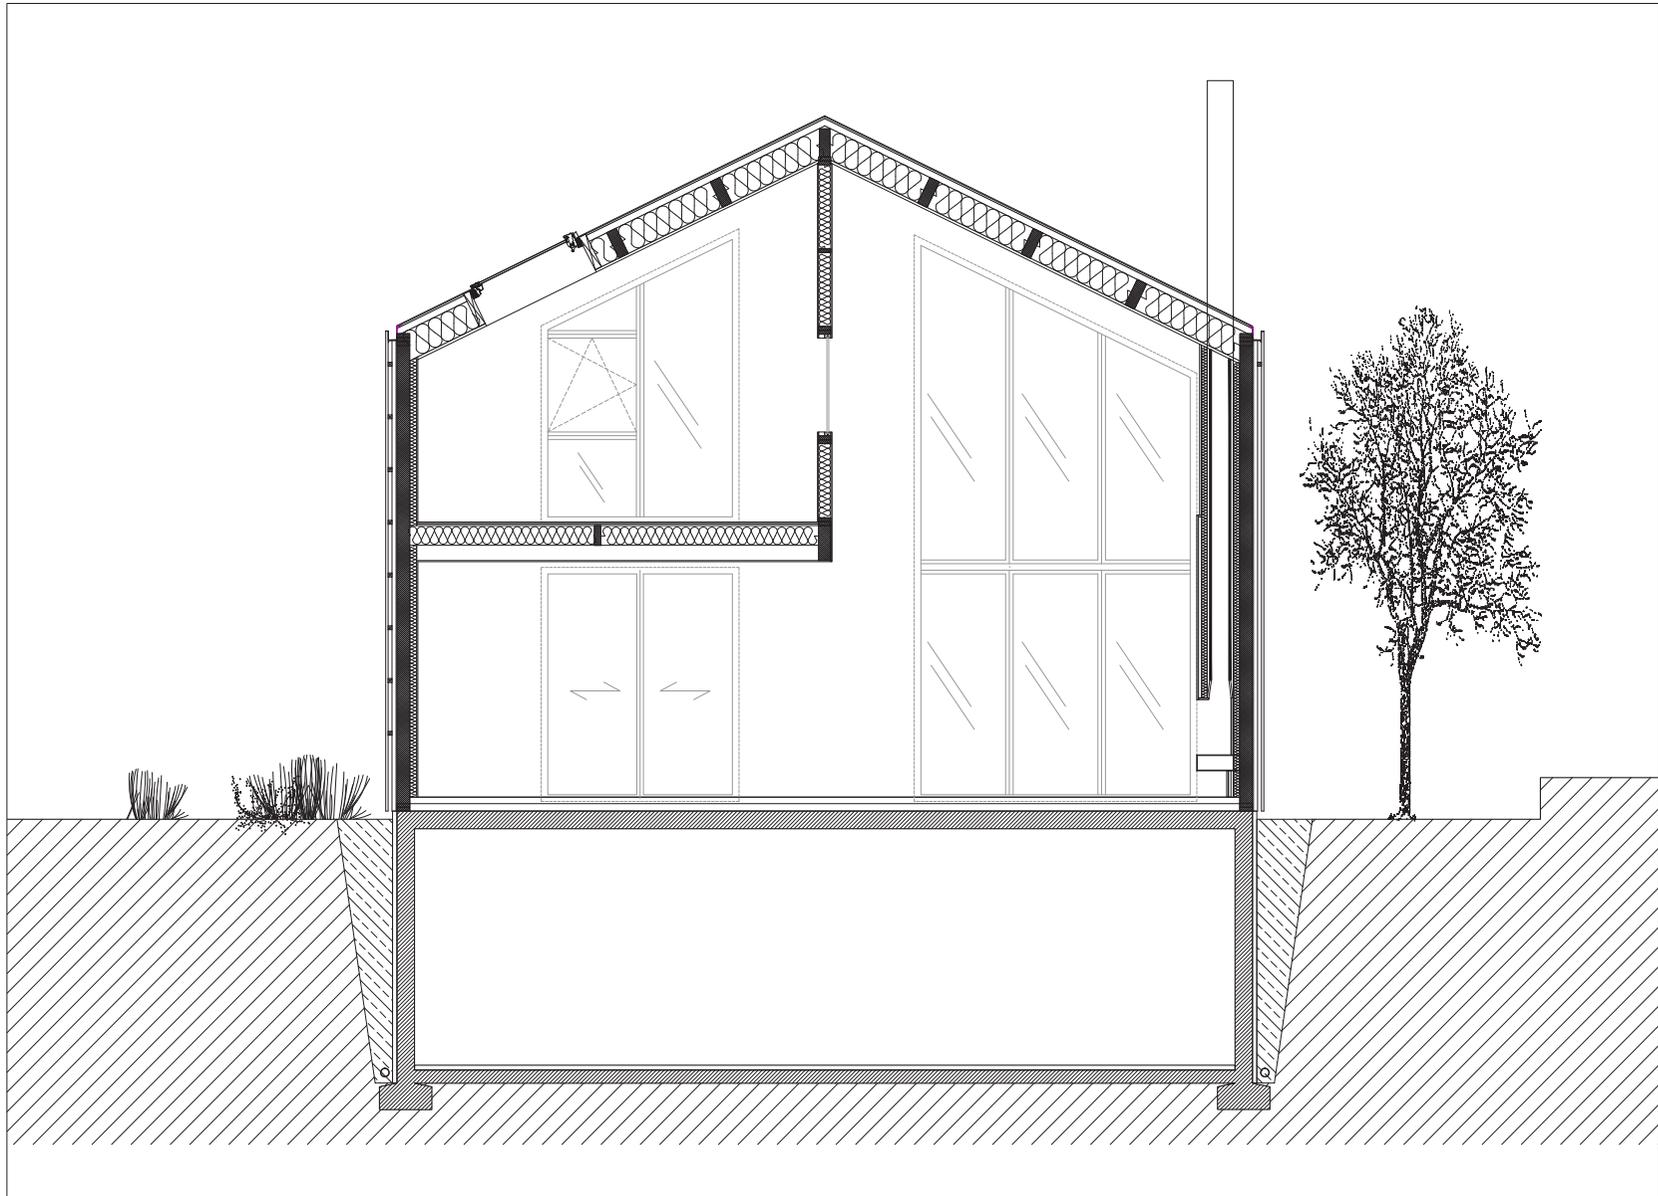

*Coupe sur double
hauteur séjour*

0 0.5 1 2.5 m