

REHABILITATION DES  
REFUGES DU  
PLATEAU D'AMBEL  
- TUBANET -

PLAN

\_PLAN TOITURE

ECHELLE


\_1/200

DATE

\_22/05/2020


MODIFICATION

DEPARTEMENT DE LA  
DRÔME  
26 av du Pdt E. Herriot  
26026 Valence

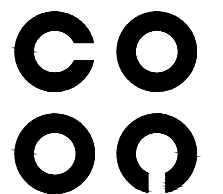

CoCo architecture  
architecture et urbanisme

16 rue des Alpes  
26400 Crest  
T +33 (0)4 75 56 54 03  
drome@cococarchitecture.fr  
rcs 481 595 288 00038

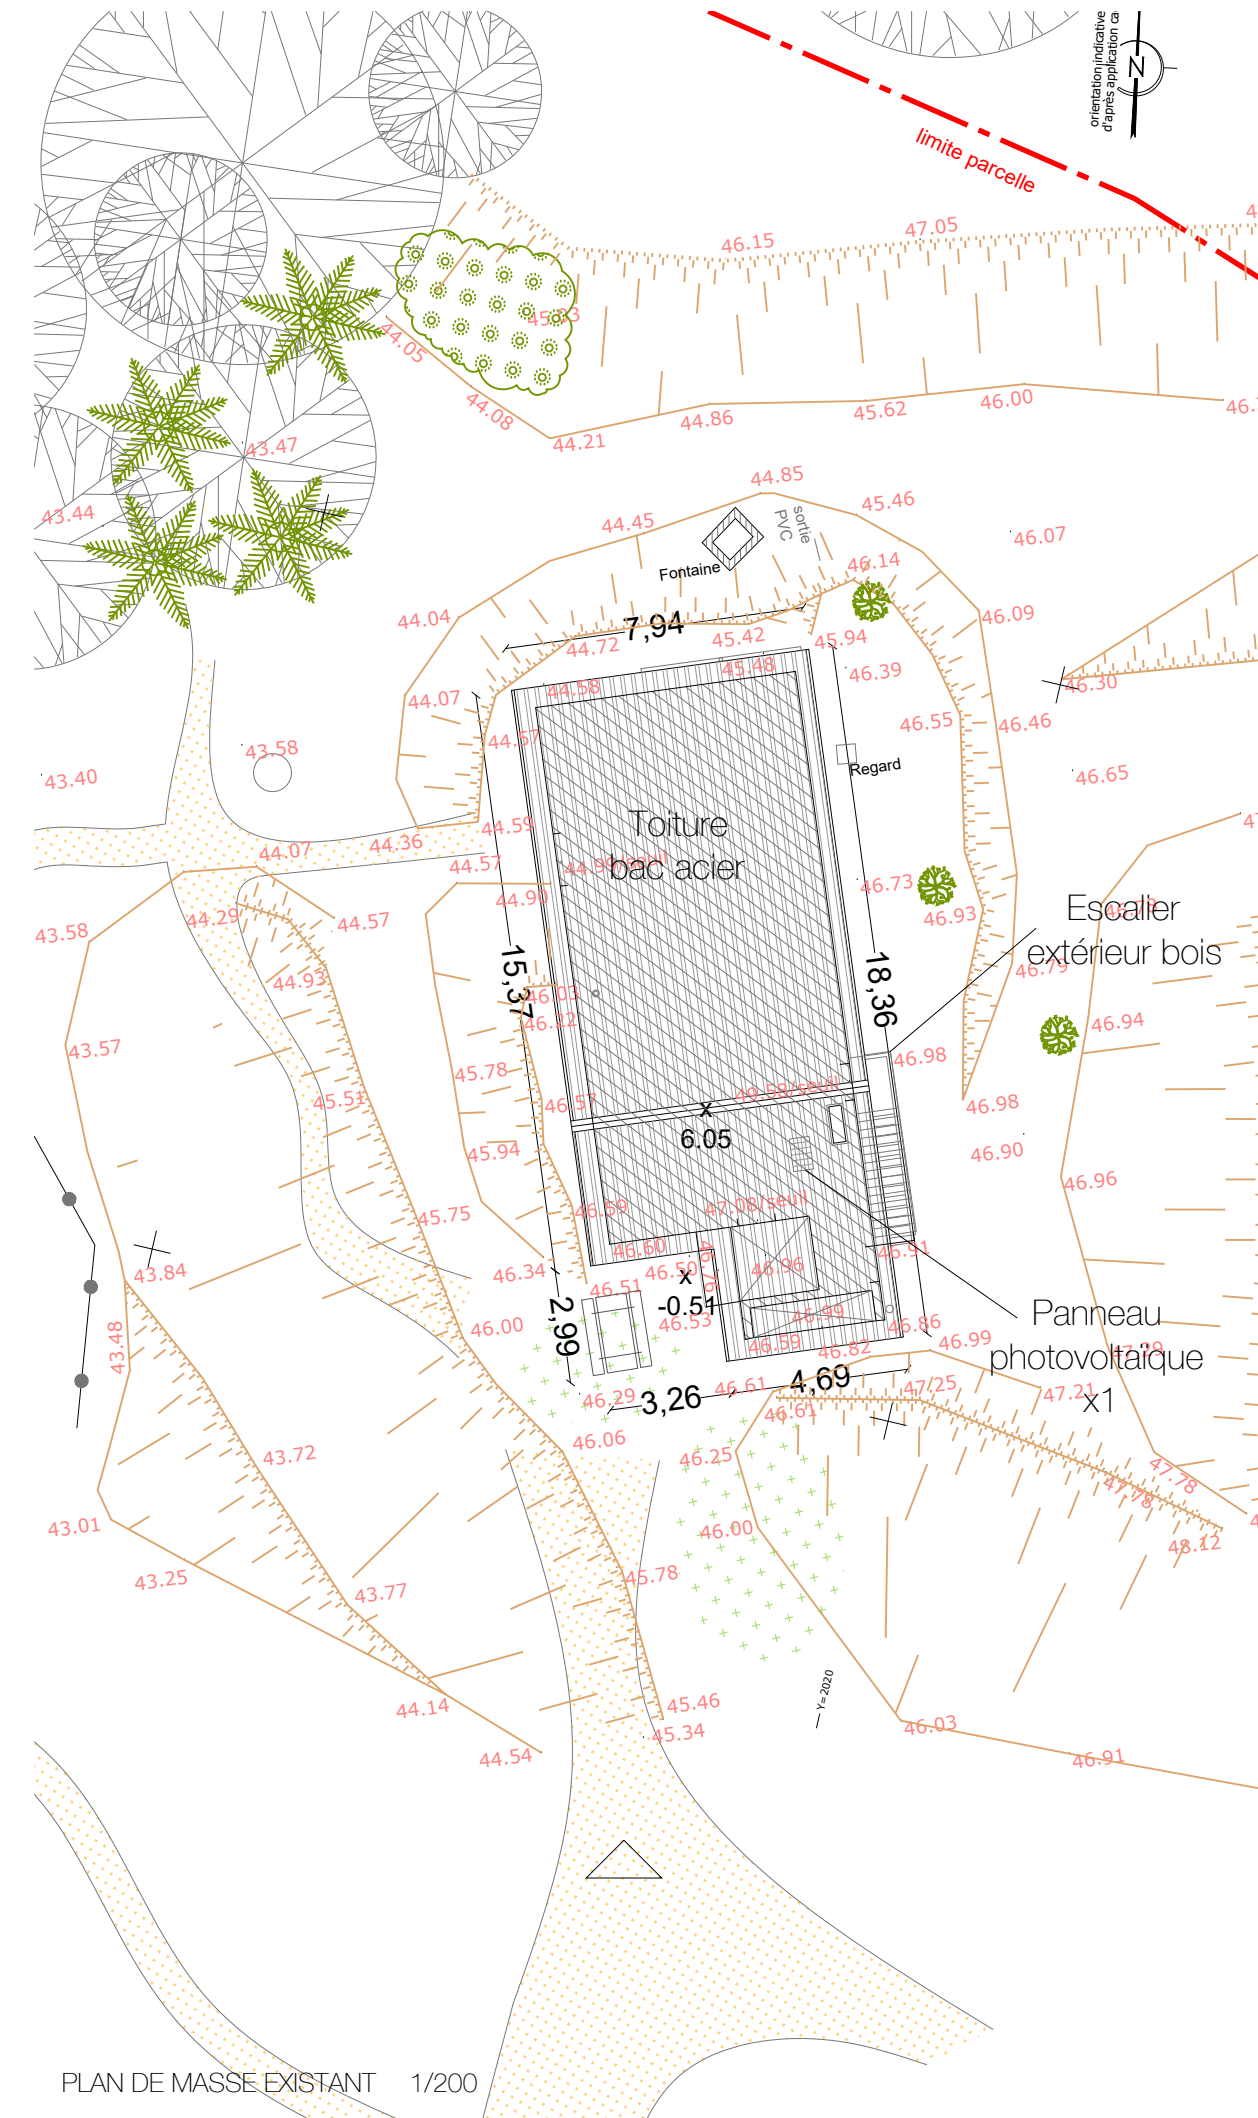

PLAN DE MASSE EXISTANT 1/200



PLAN DE MASSE PROJET 1/200