

REHABILITATION DES
REFUGES DU
PLATEAU D'AMBEL
- TUBANET -

REFUGE DE TUBANET

PLAN

_COUPE AA

ECHELLE

_1/50

DATE


_22/05/2020
MODIFICATION

DEPARTEMENT DE LA
DRÔME
26 av du Pdt E. Herriot
26026 Valence



CoCo architecture
architecture et urbanisme

16 rue des Alpes
26400 Crest
T +33 (0)4 75 56 54 03
drome@cococoarchitecture.fr
rcs 481 595 288 00038

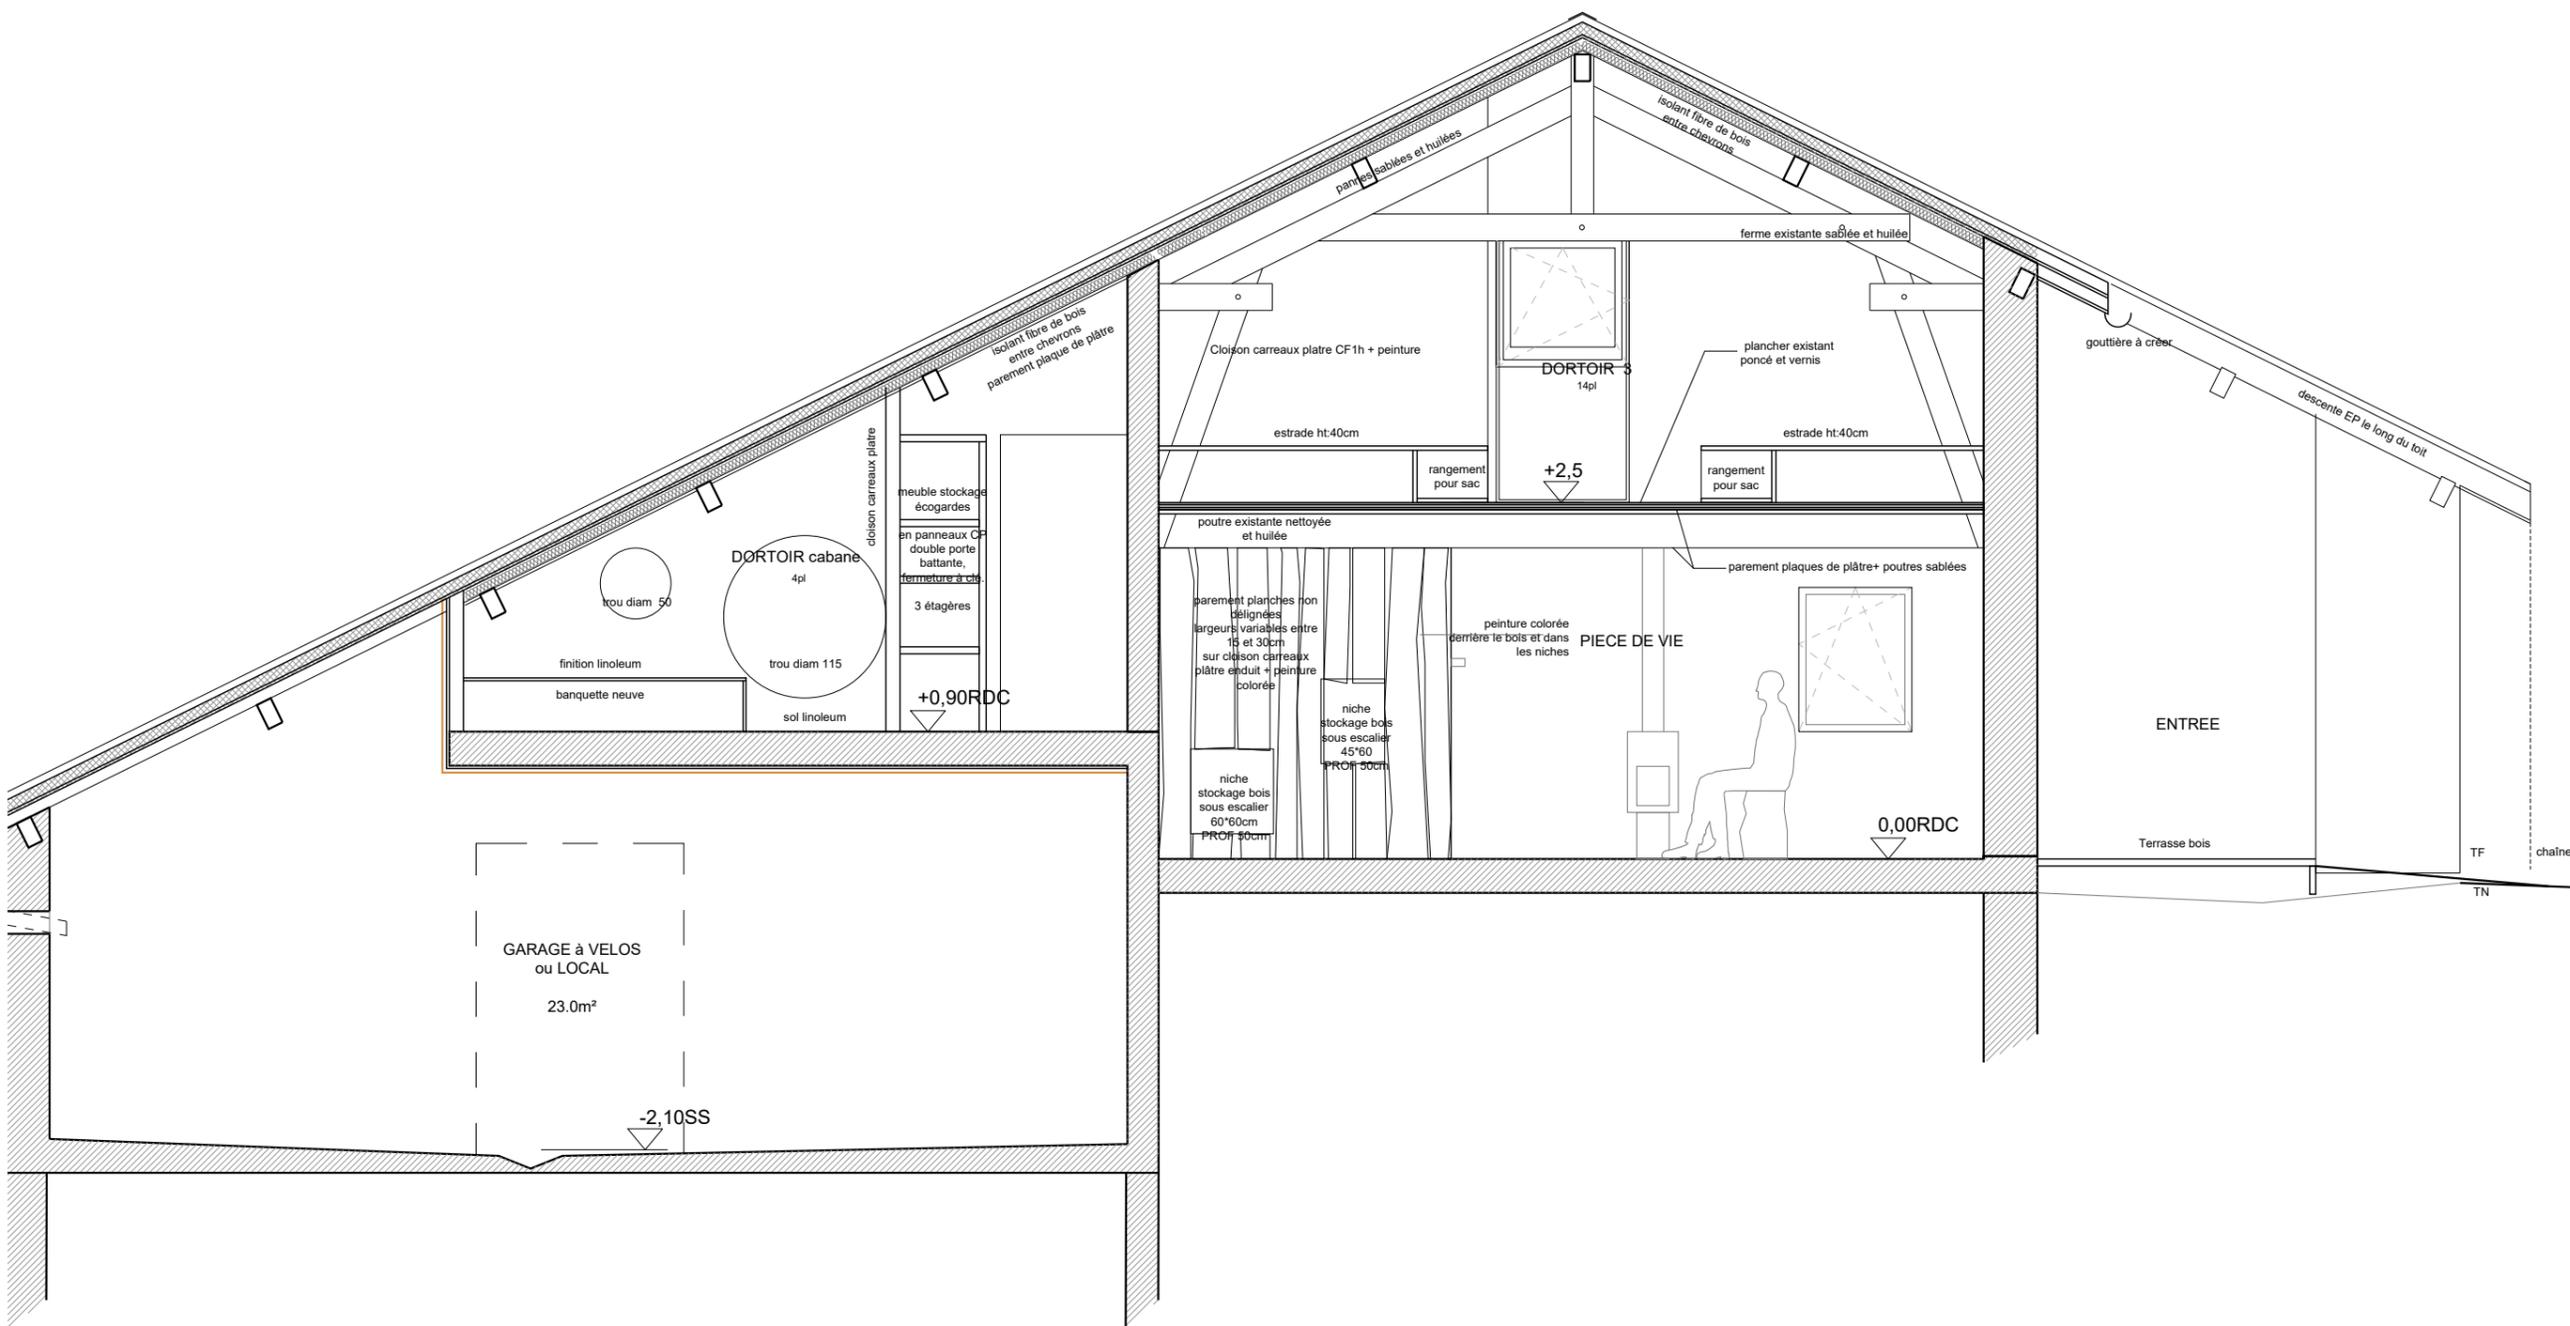

COUPE AA 1/50

REHABILITATION DES
REFUGES DU
PLATEAU D'AMBEL
- TUBANET -

REFUGE DE TUBANET

PLAN

_COUPE BB


ECHELLE

_1/50

DATE

_22/05/2020
MODIFICATION

DEPARTEMENT DE LA
DRÔME
26 av du Pdt E. Herriot
26026 Valence

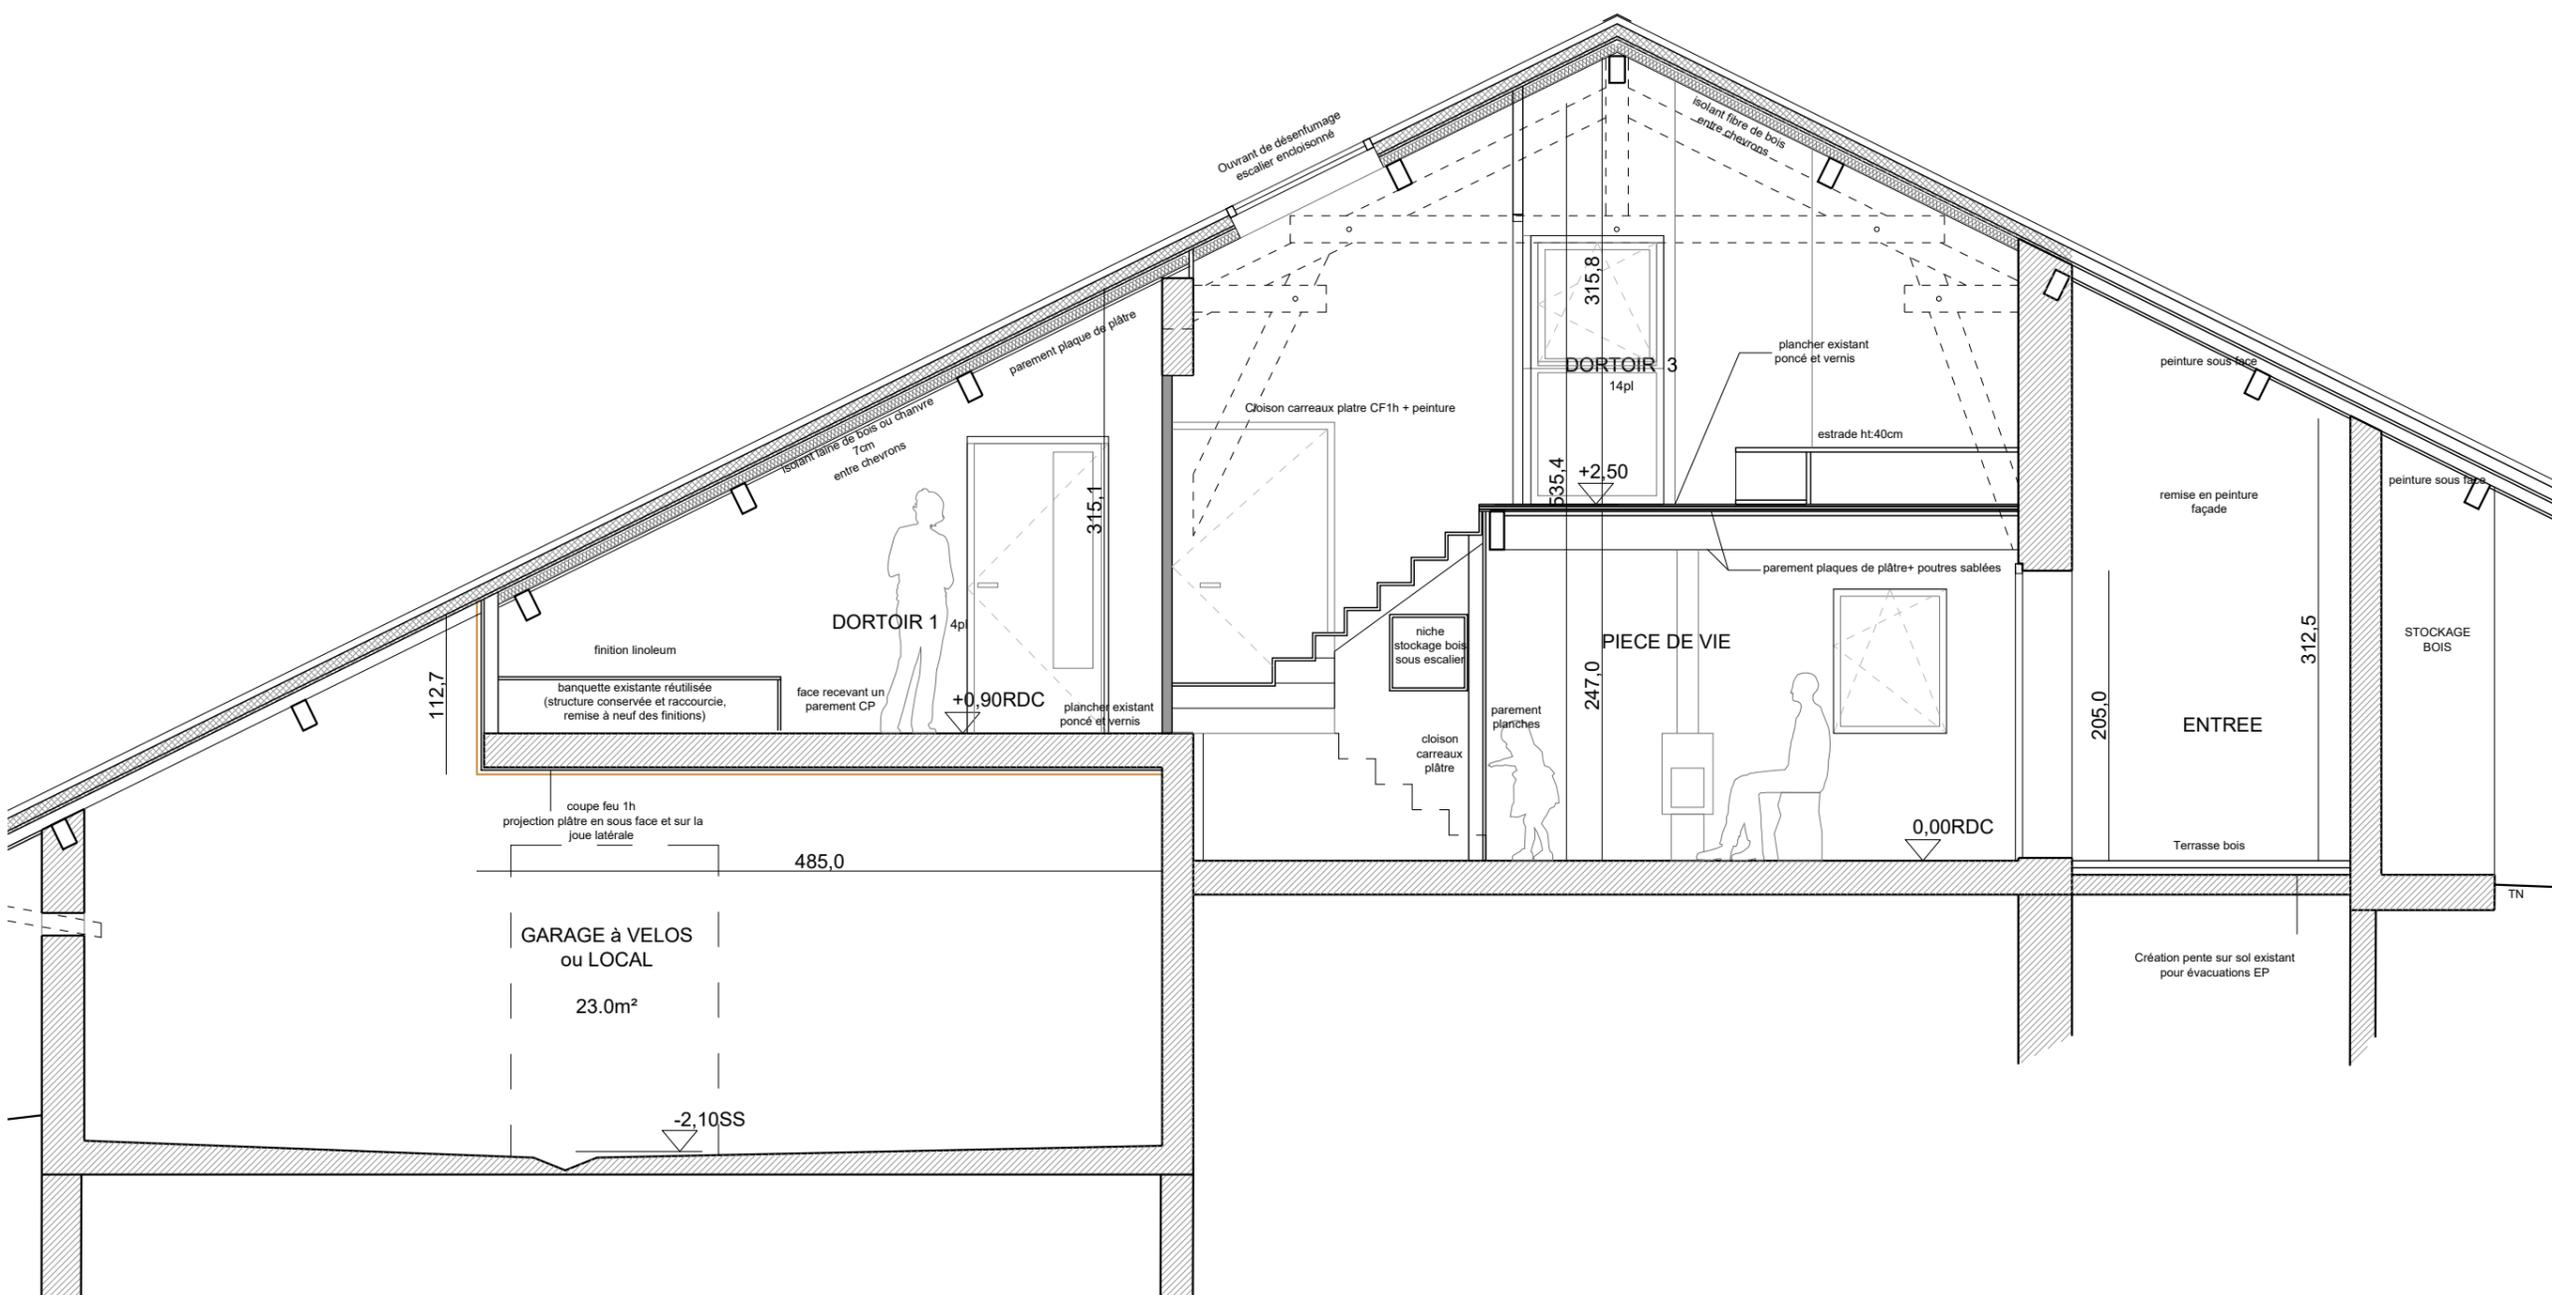

COUPE BB 1/50



CoCo architecture
architecture et urbanisme

16 rue des Alpes
26400 Crest
T +33 (0)4 75 56 54 03
drome@cococarchitecture.fr
rcs 481 595 288 00038