


ÉLÉVATION NORD - 1:100

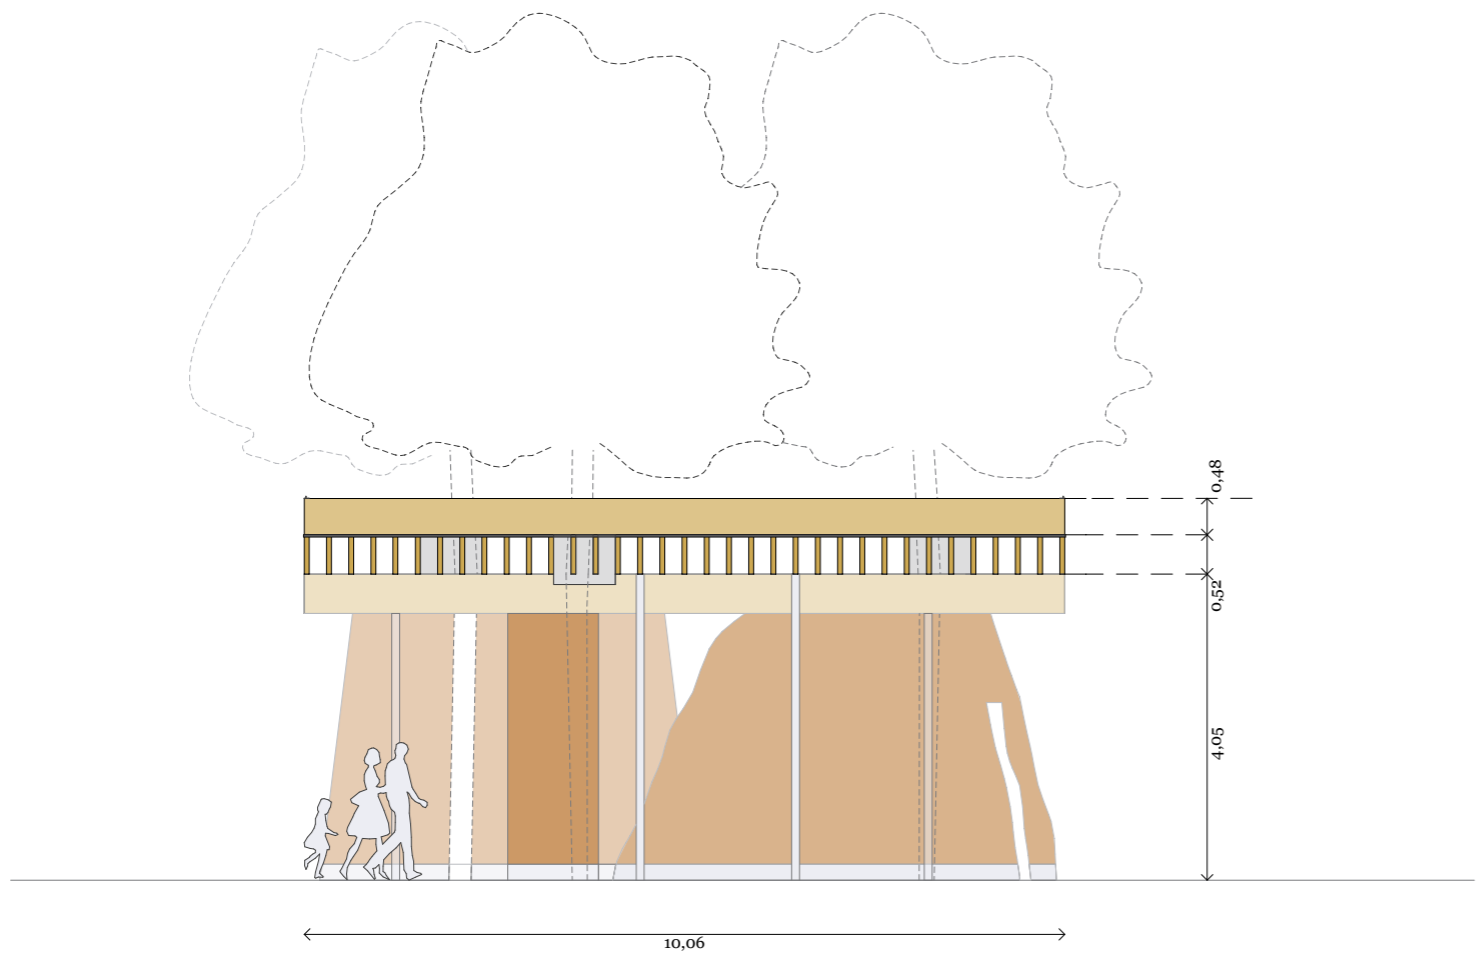

ÉLÉVATION OUEST - 1:100

# ELEVATIONS AUVENT