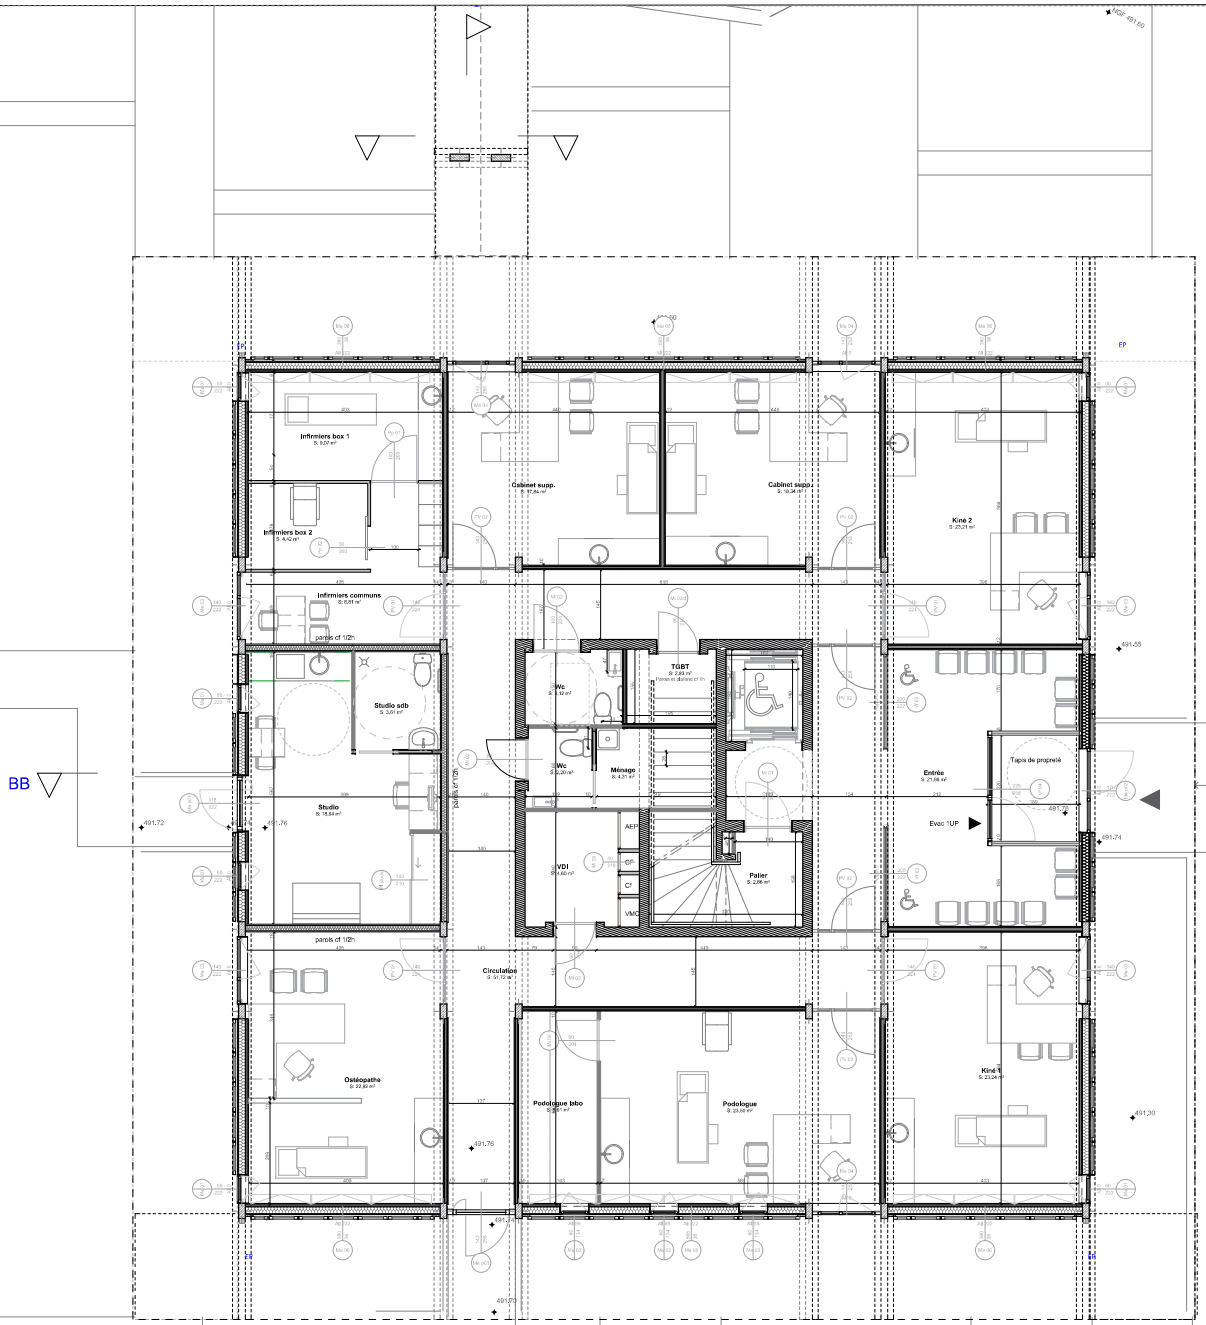

NSL Architectes

Maison de santé pluriprofessionnelle
Commune de Aups

DCE
RDC

INTERVENANT	COORDONNEES	CONTACT
Maître d'ouvrage	**Mairie d'Aups** Place Frédéric Mistral 83630 AUPS Tél. 04 94 70 80 07 / Fax : 04 94 84 09 87 **CC LDV** Mme Marie Bicaire 83630 Aups	Catherine Lagu: 06 49 06 72 02
Maître d'oeuvre mandataire Architecte	**NSL architectes** 39 bd Longchamp 13001 Marseille 04. 91 91 39 72 16	Nicolas Bellavoine, associé : 06 23 83 47 31 Rachel Rodrigues : 06 31 00 54 25
Maître d'oeuvre associé B.E.T Structure	**B.E.T. structure Ek** Parc d'activités de la Bôle 12190 Aillaucb	Delphine Auphan: 04.81.65.20.74
Maître d'oeuvre associé B.E.T Fluides QE	**ICT LAB** 1 rue Jean Réputeux 13180 Mouriès-Provence	Laetitia Montpellier: 04 42 26 41 17
Maître d'oeuvre associé B.E.T VRD	**Ivan Isho** 12 Traverse des Pénicheins 30129 Manduel Nimes	Sébastien Martino: 06 75 52 52 57
Maître d'oeuvre associé B.E.T Acoustique	**Serial acoustique** 103 avenue des Routs de Canet 66140 Canet en Roussillon	Philippe Pillard: 09 71 25 64 08

A01 — Echelle 1:50

Indice	Date :	Modifications :
0	04/12/2017	Emission initiale au contrôleur technique
1	22/12/2017	Emission initiale Dossier de consultation des entreprises