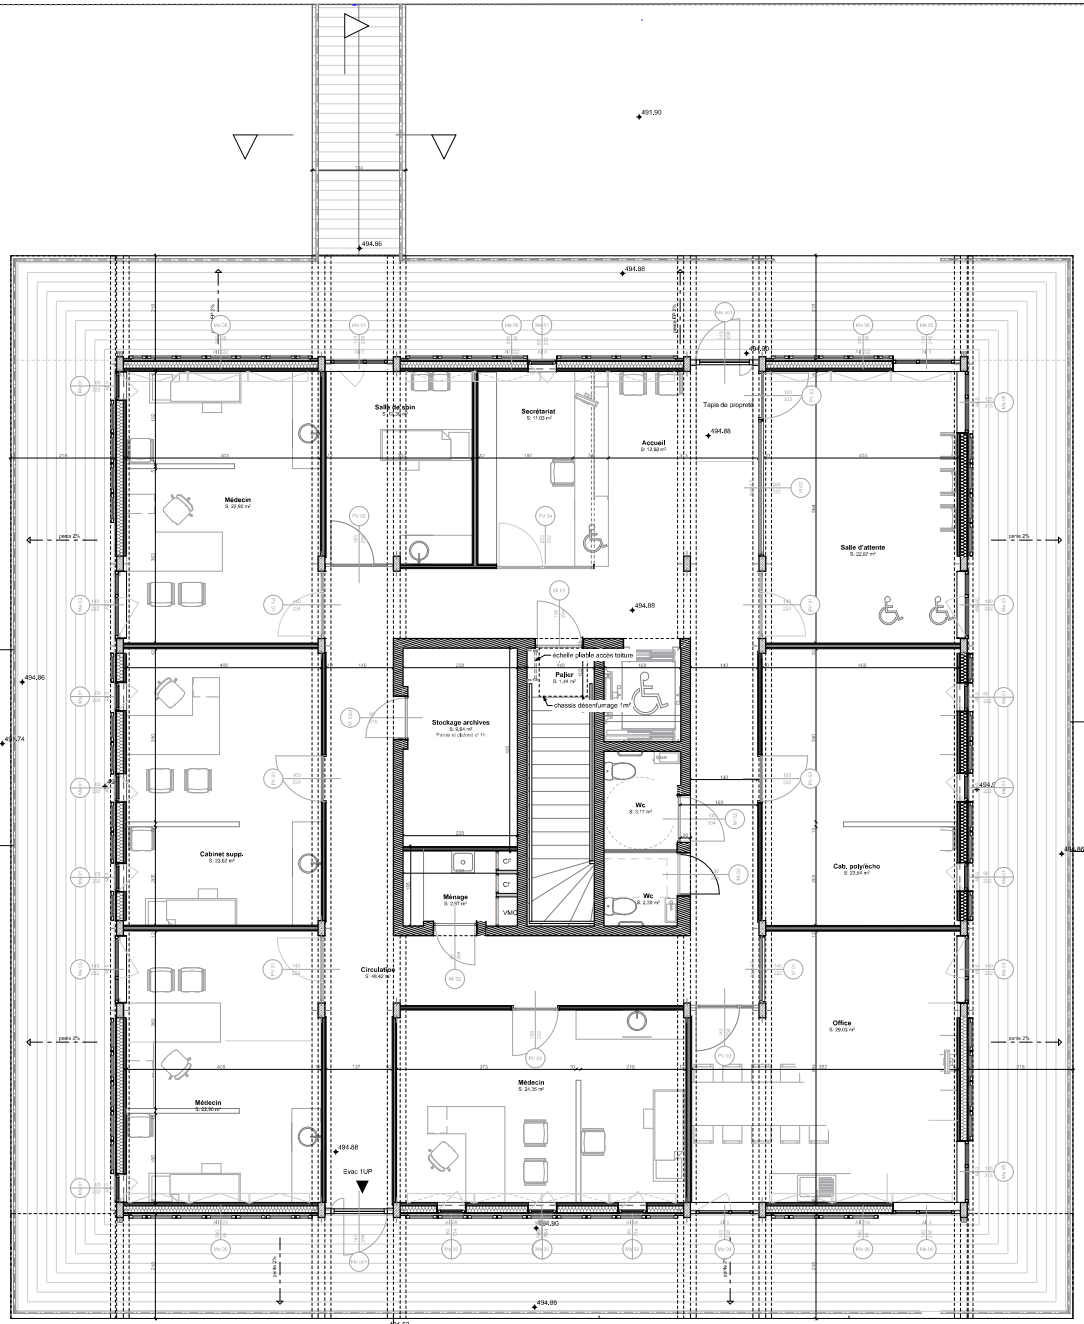

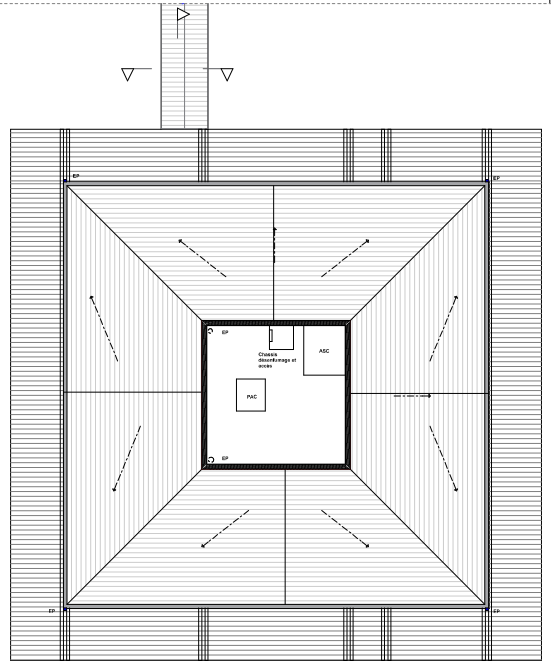

NSL Architectes

Maison de santé pluriprofessionnelle
Commune de Aups

DCE
R+1

INTERVENANT	COORDONNEES	CONTACT
Maître d'ouvrage	**Mairie d'Aups** Place Frédéric Mistral 83630 AUPS tél. 04 94 70 90 07 / Fax : 04 94 84 09 87 **CC LDV** Mme Mireille Bicleux 83630 Aups	Catherine Lagu: 06 49 06 72 02 catherine@lacroixmagnan
Maître d'oeuvre mandataire Architecte	**NSL architectes** 39 bd Longchamp 13001 Marseille tél. 04 91 39 72 16	Nicolas Bellavoine, associé : 06 23 40 47 31 nicolas.bellavoine@nsl-archi.com Flavia Rodriguez : 06 31 00 54 25 flavia.rodriguez@nsl-archi.com
Maître d'oeuvre associé B.E.T Structure	**B.E.T. structure Ek** ZA Les Fabriques Route de Bellis 12190 Aillacin	Delphine Augrain: 04.81.68.20.74 d.augrain@ek.fr ek@ekexpertise.fr
Maître d'oeuvre associé B.E.T Fluides QE	**ICT LAB** 11 rue Jean Réquichot 13190 Allauch-Provence	Laetitia Montpellier: 04 42 26 41 17 Laetitia.Montpellier@ict-lab.fr
Maître d'oeuvre associé B.E.T VRD	**Ivan Ichtz** 12 Traverse des Pénichons 30129 Manduel Nimes	Sébastien Martino: 06 75 52 52 57 sebastien@ivanichtz.fr
Maître d'oeuvre associé B.E.T Acoustique	**Serial acoustique** 103 avenue des Routs de Canet 66140 Canet en Roussillon	Philippe Pillard: 09 71 25 64 09 serial@acoustique.fr

A02 — Echelle 1:50, 1:100

Indice	Date :	Modifications :
0	04/12/2017	Emission initiale au contrôleur technique
1	22/12/2017	Emission initiale Dossier de consultation des entreprises