



Axonométrie

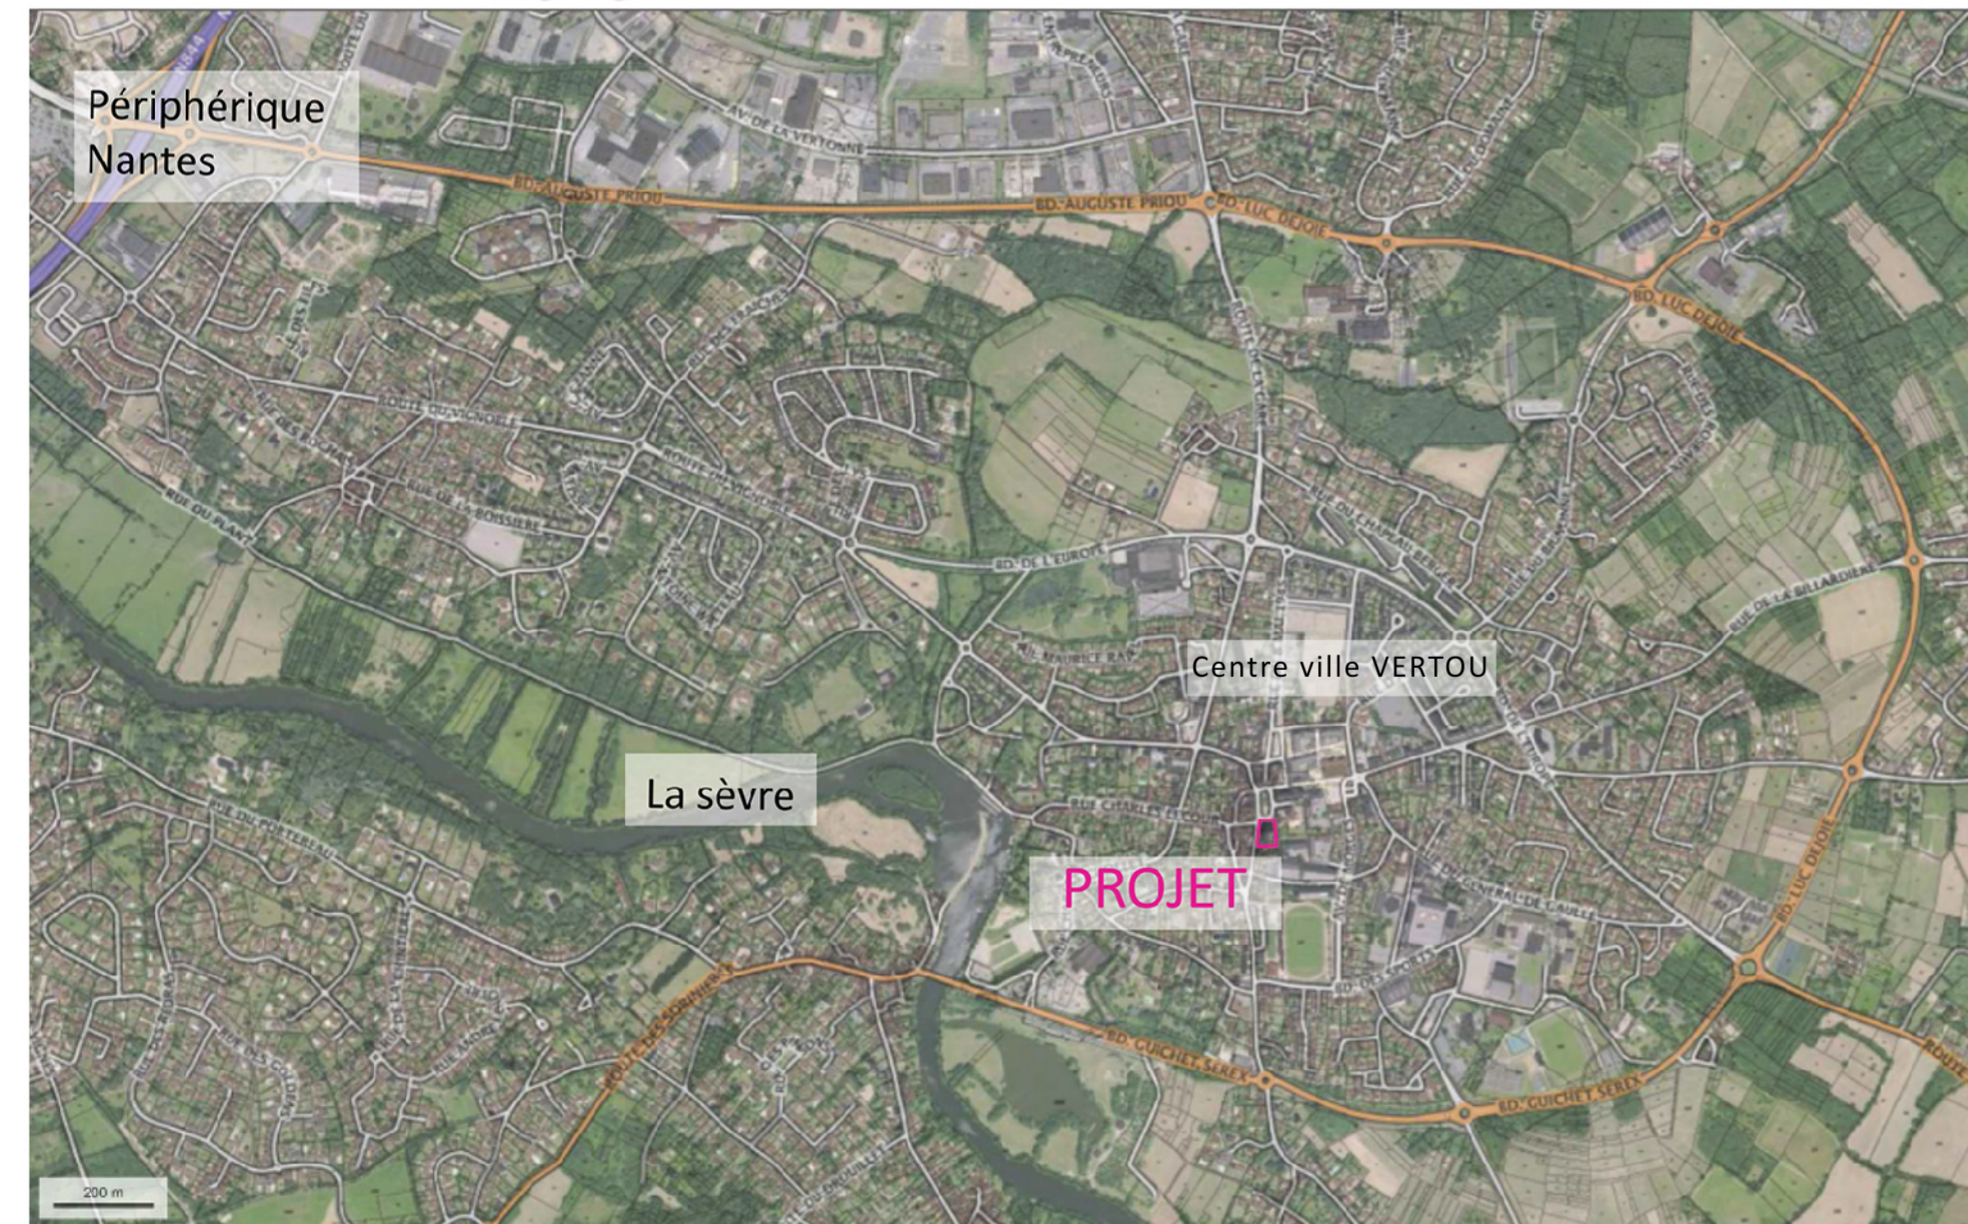

Plan de localisation

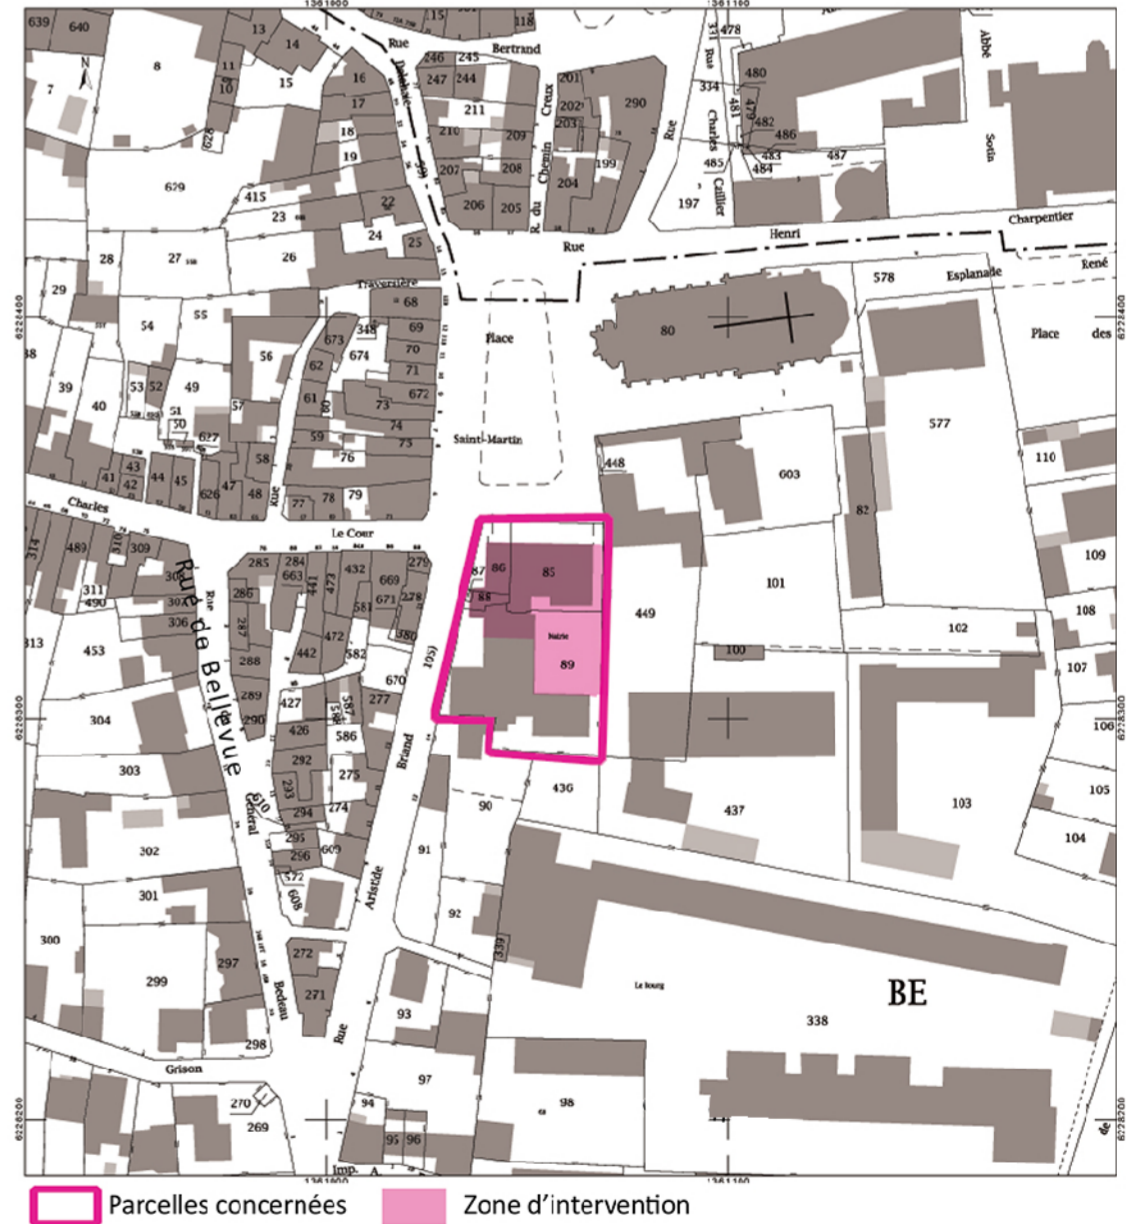


Plan de cadastre

1/2 000



RENOVATION ET EXTENSION DE L'ACCUEIL DE L'HÔTEL DE VILLE - VERTOU

2020 - 2021

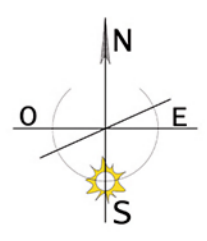

Maître d'ouvrage:  
Ville de Vertou

Maîtrise d'oeuvre de conception et de réalisation:  
Atelier du Lieu architectes urbanistes, Associés au mandataire : ECMS, Economie - AREST, BET Structure -GEFI, BET Fluides - ACOUSTIBEL, BET acoustique - CréID, Design