



Coupe T1 - 50e

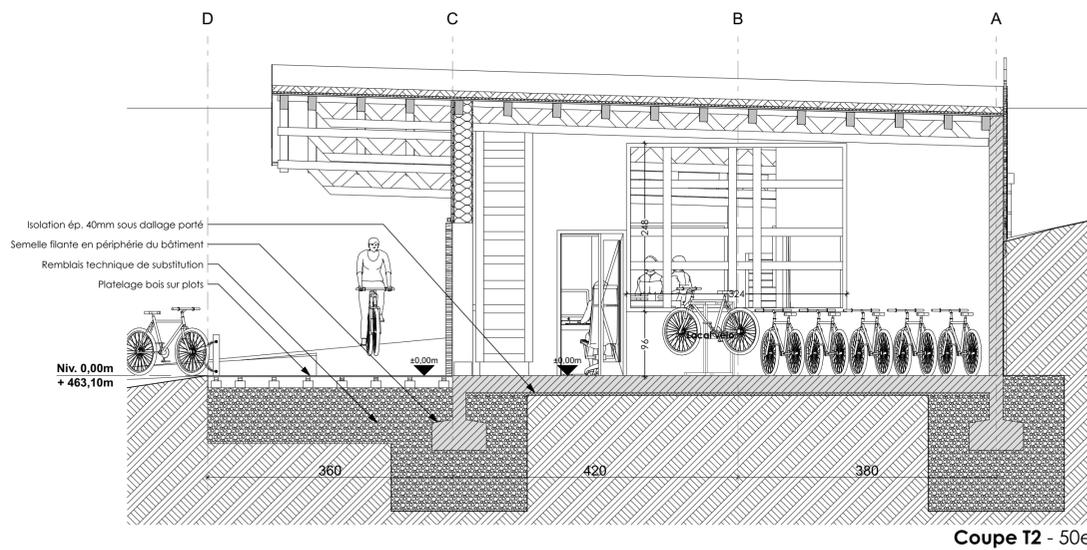

Coupe T2 - 50e

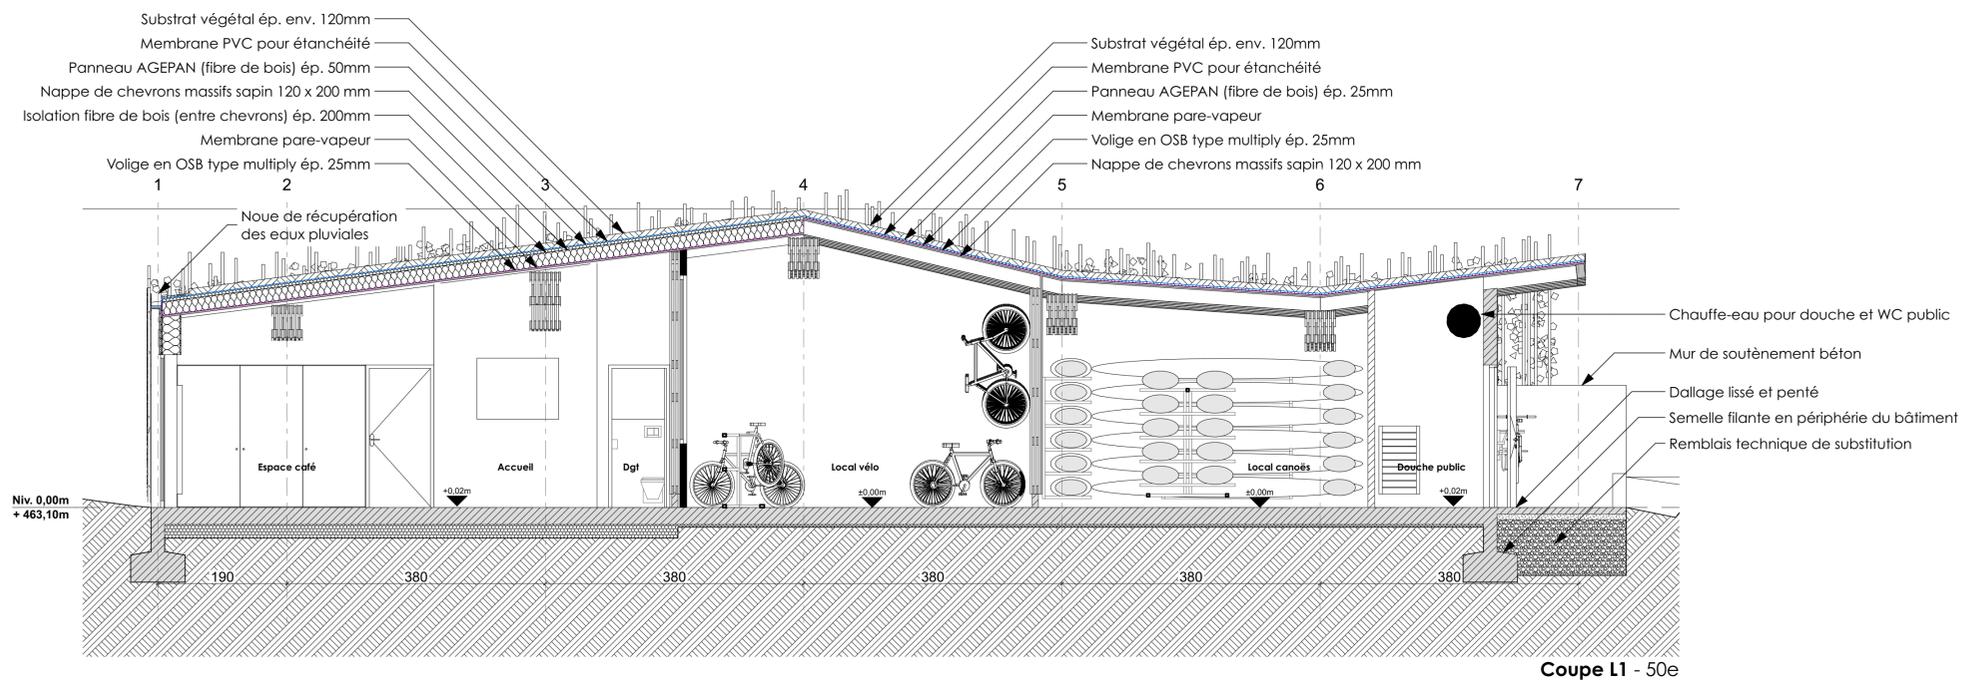

Coupe L1 - 50e

CONSTRUCTION DE LA MAISON DU VÉLO DE XERTIGNY



PLANS NON VALABLES POUR EXECUTION

04- COUPES TRANSVERSALES ET LONGITUDINALE

Échelle : 1/50e

Maître d'Ouvrage :



PETR
Coeur des Vosges

4, rue Louis Meyer
88190 Golbey

Lieu du Projet

12, Rue de la Vallée de l'Altre
88220 Xertigny

PRO

Phase	Indice	Date
ESQ		14/04/2017
PC		15/06/2017
PRO		18/06/2018



Jean-Luc Gérard Architecte
17 Place des Vosges
88 000 ÉPINAL
Tél : 03 29 29 08 88
jean-luc.gerard.archi@wanadoo.fr