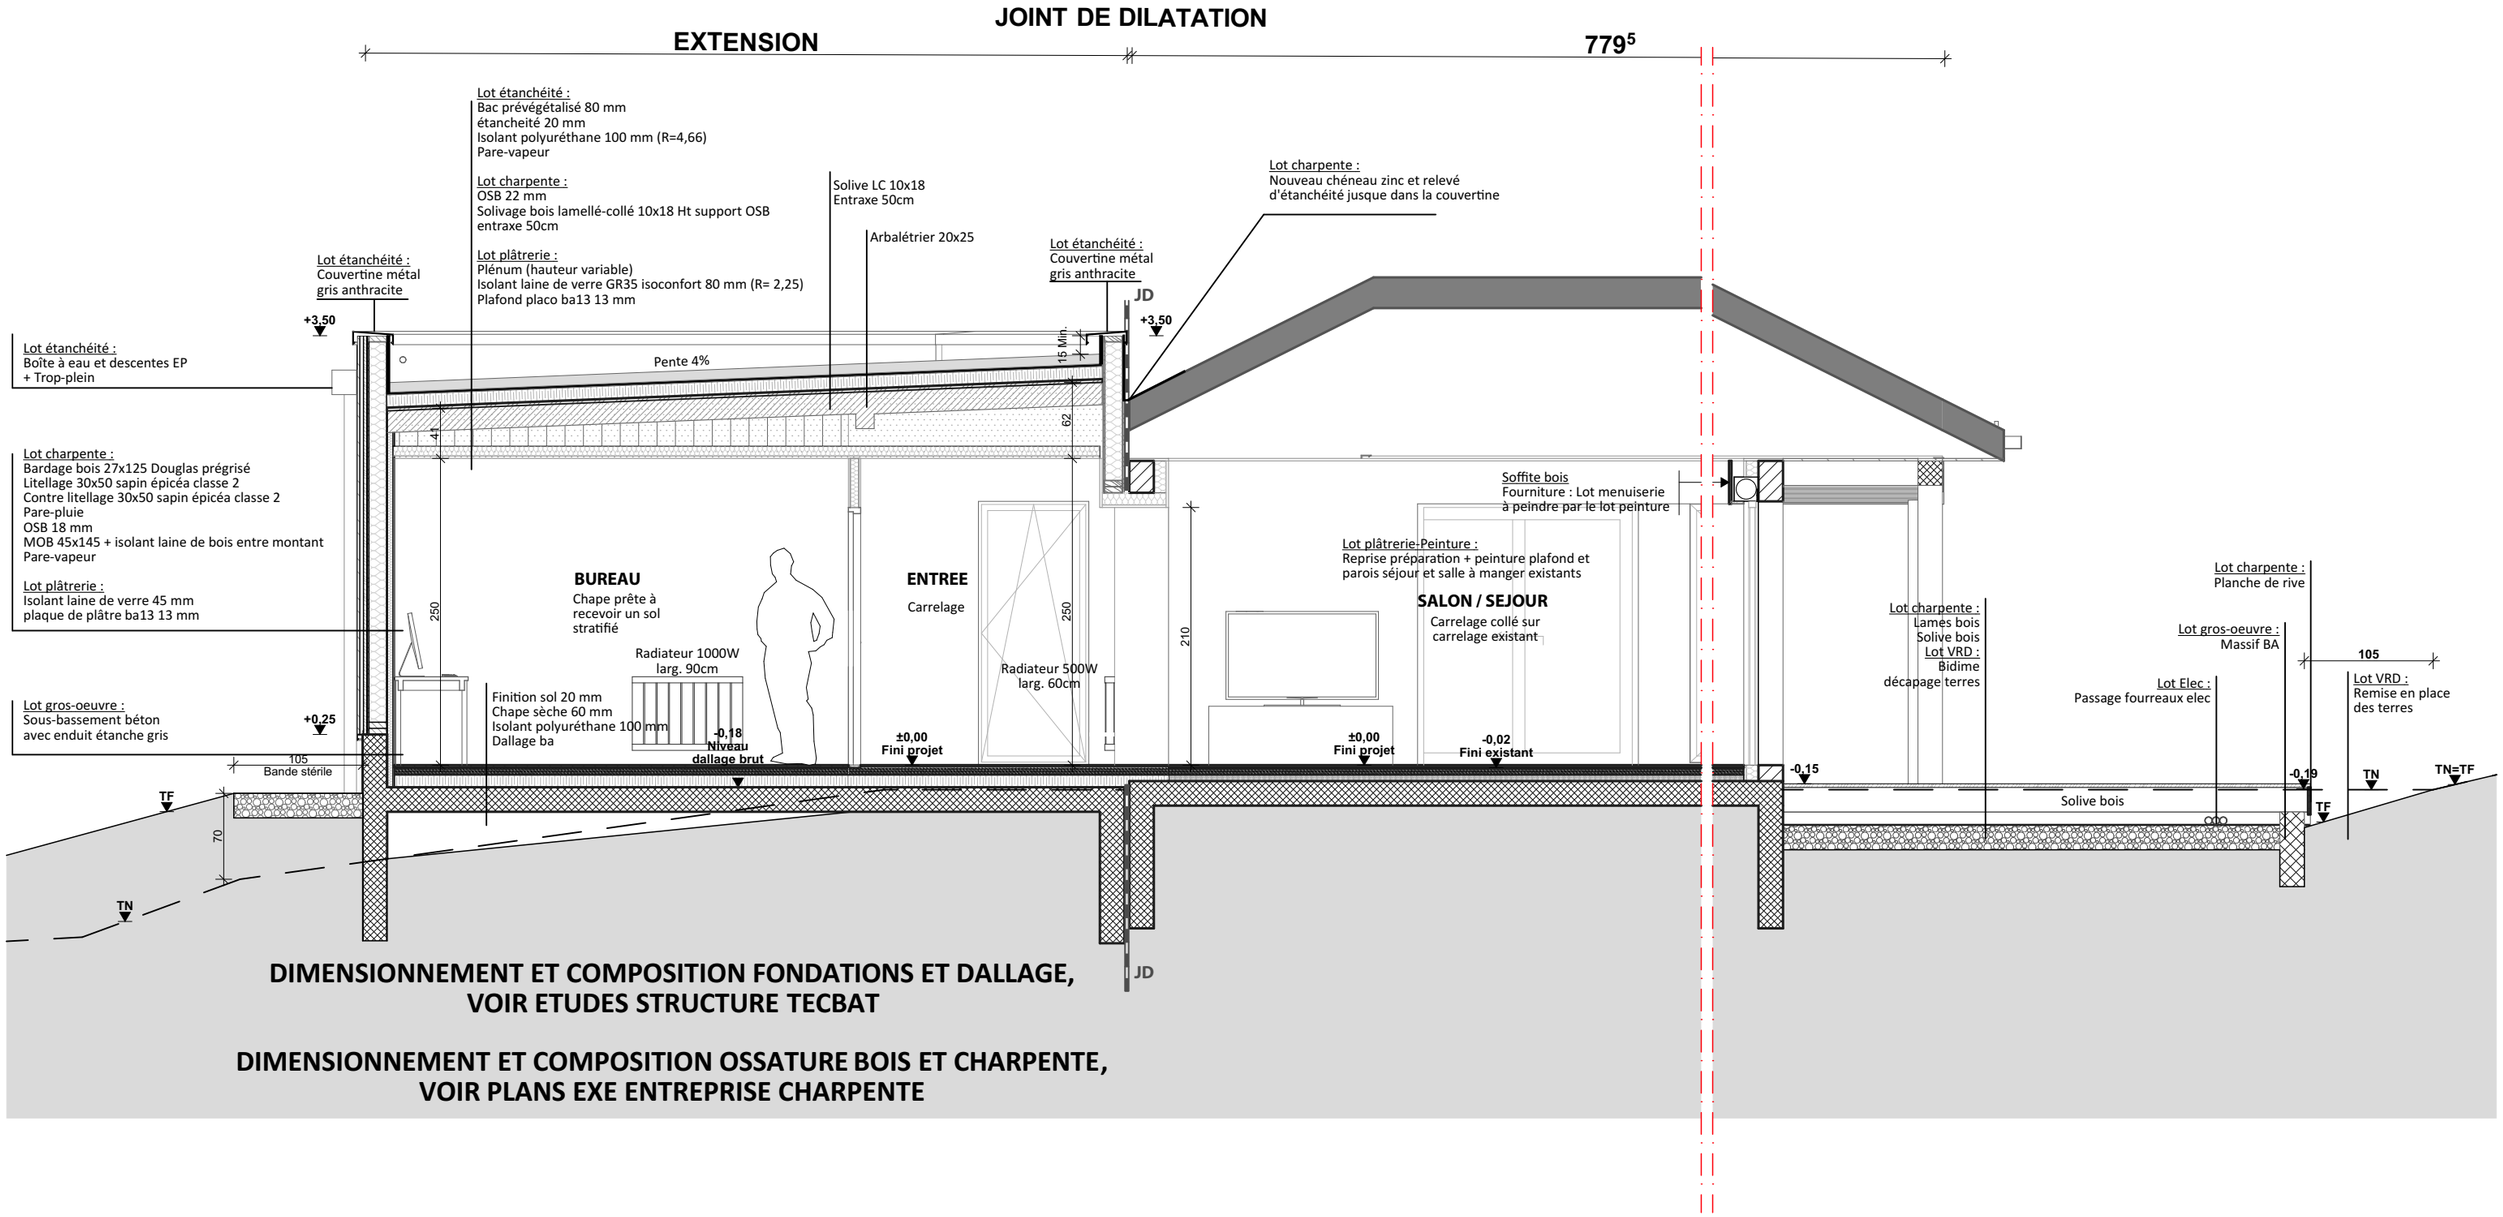

+-0,00 Fini projet = +99,33 NGF =+0,02 du fini existant

MAITRE D'OUVRAGE	AFFAIRE				
	1809	**Extension d'une maison individuelle** 1, Chemin du champ du puits - 38300 - SEREZIN DE LA TOUR			
	10/22	**COUPE SUR LIAISON EXISTANT / EXTENSION**	Echelle 1:50	**DOSSIER PROJET**	Date : 12/12/2019

archi cube