# AMENAGEMENT D'UN STUDIO

91 RUE DE JEMMAPES
59000 LILLE

## PLAN DU 1ER NIVEAU


MAITRE D'OEUVRE

Antoine LEFEBVRE
Architecte D.E.S.L
197 rue de la Rianderie
59700 MARCQ EN BAROEUL

Tel : 03 20 54 69 93
E mail : antoine-lefebvre@wanadoo.fr


INDICE : A B C D E F G H I J K L M N

AVANT PROJET DEFINITIF

DATE Mai 2010 | ECHELLE 1 / 20
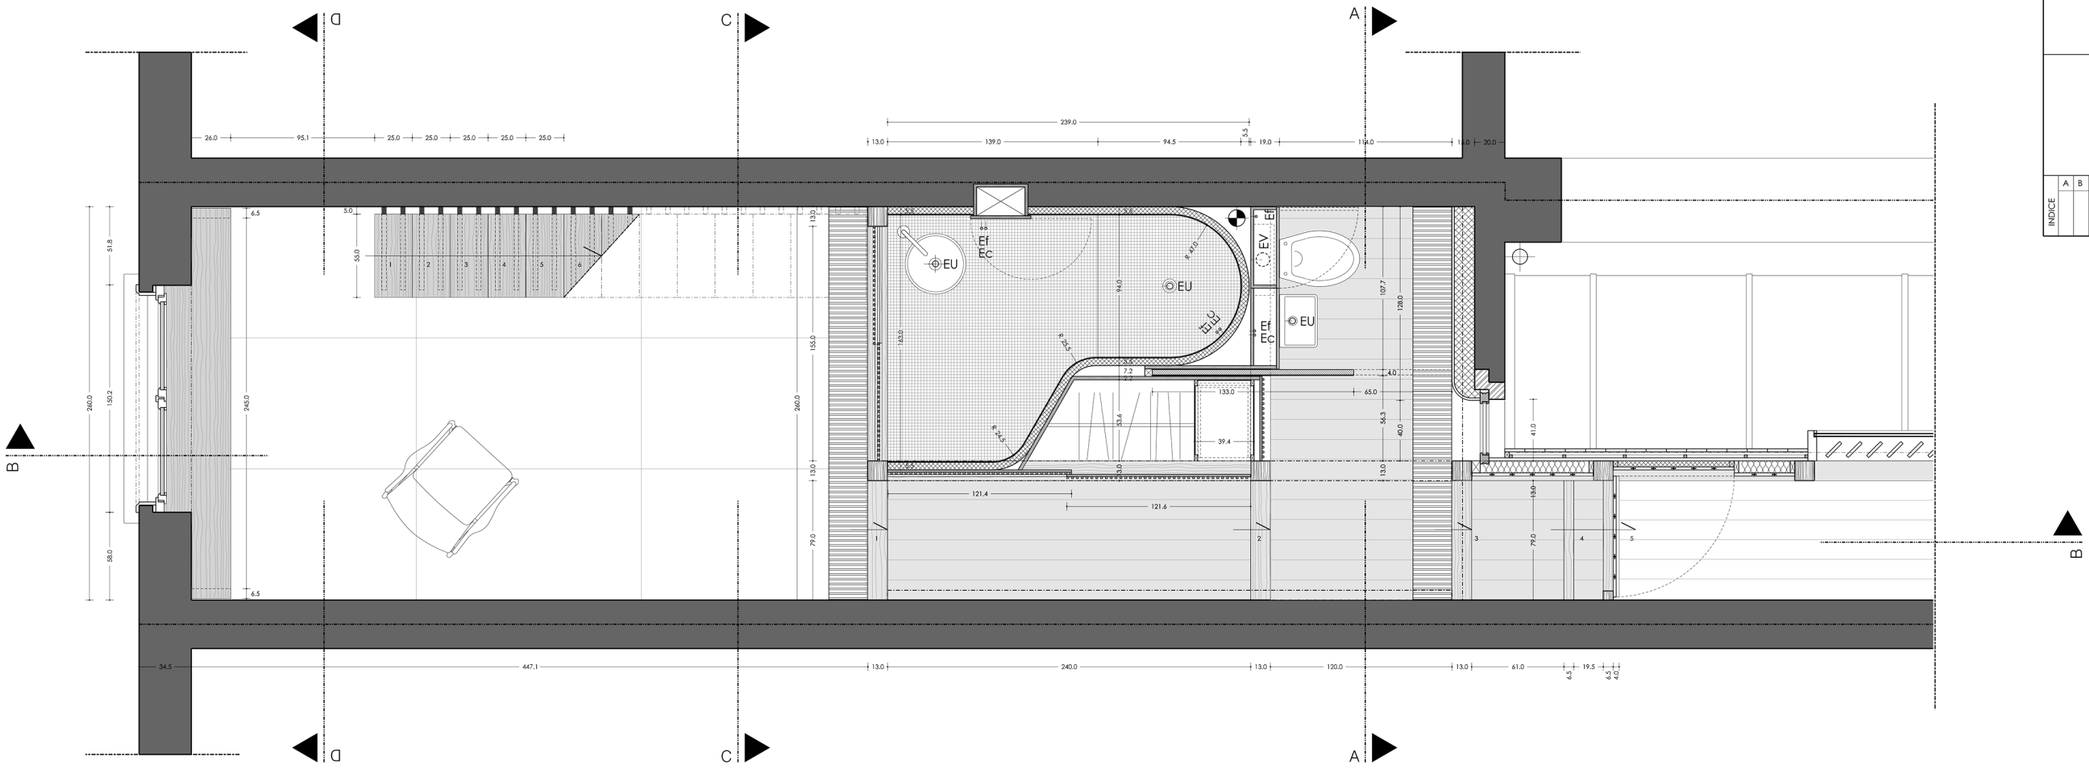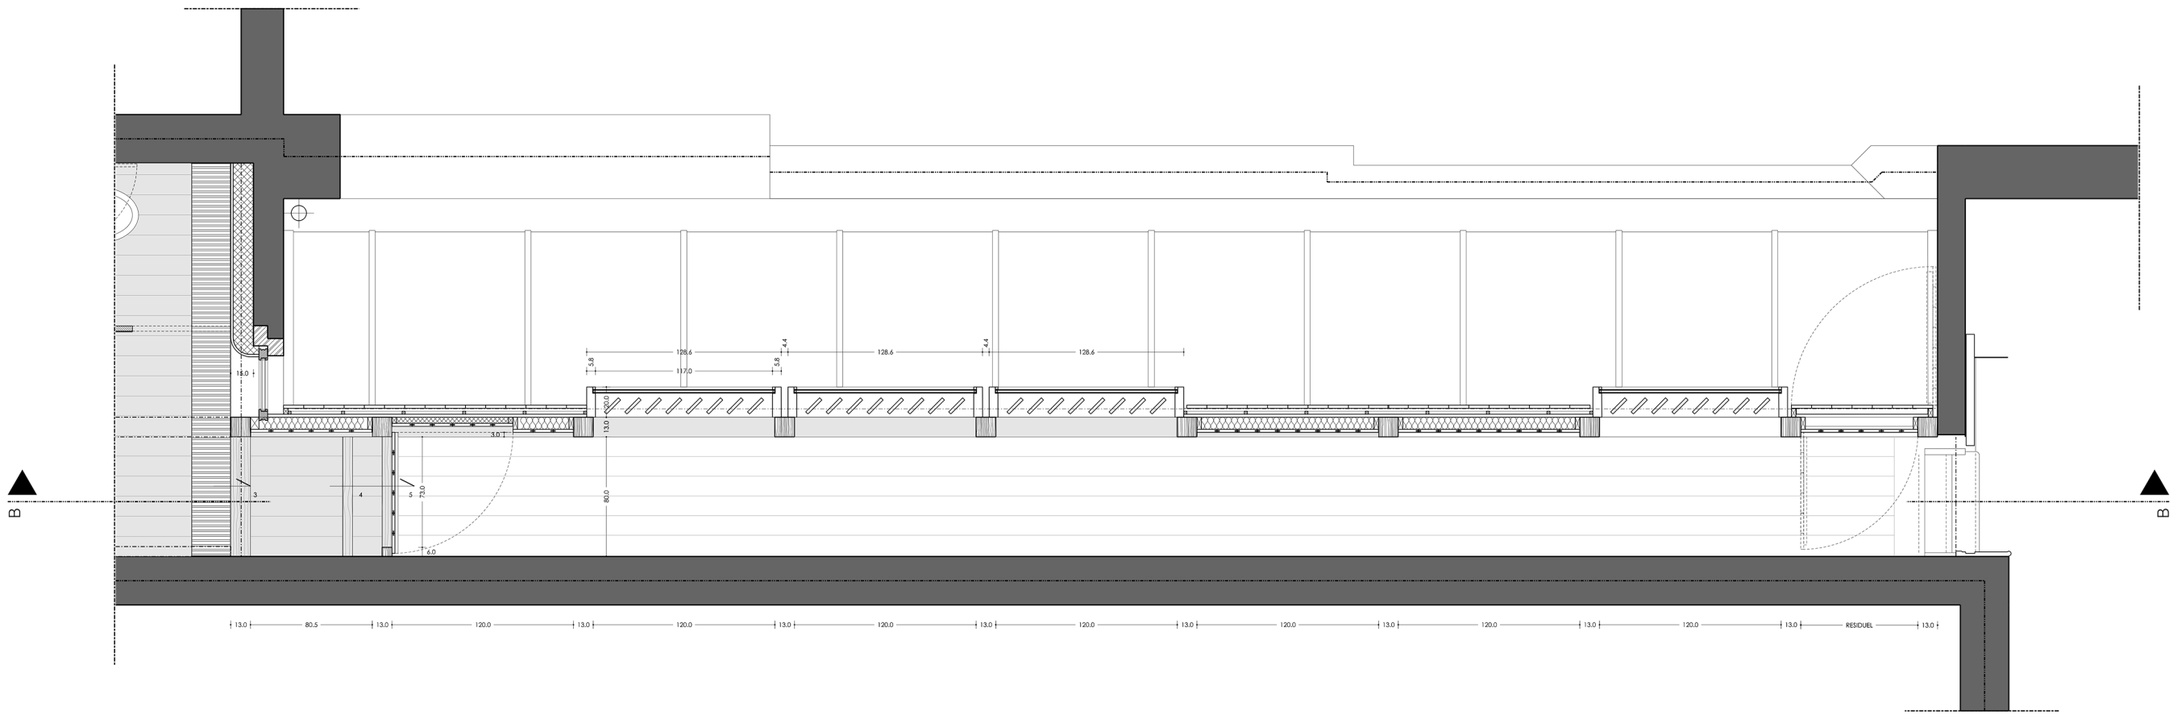
APD 01