


**DETAILS ET DIMENSIONNEMENT STRUCTURE BOIS  
VOIR PLAN STRUCTURE BOIS**

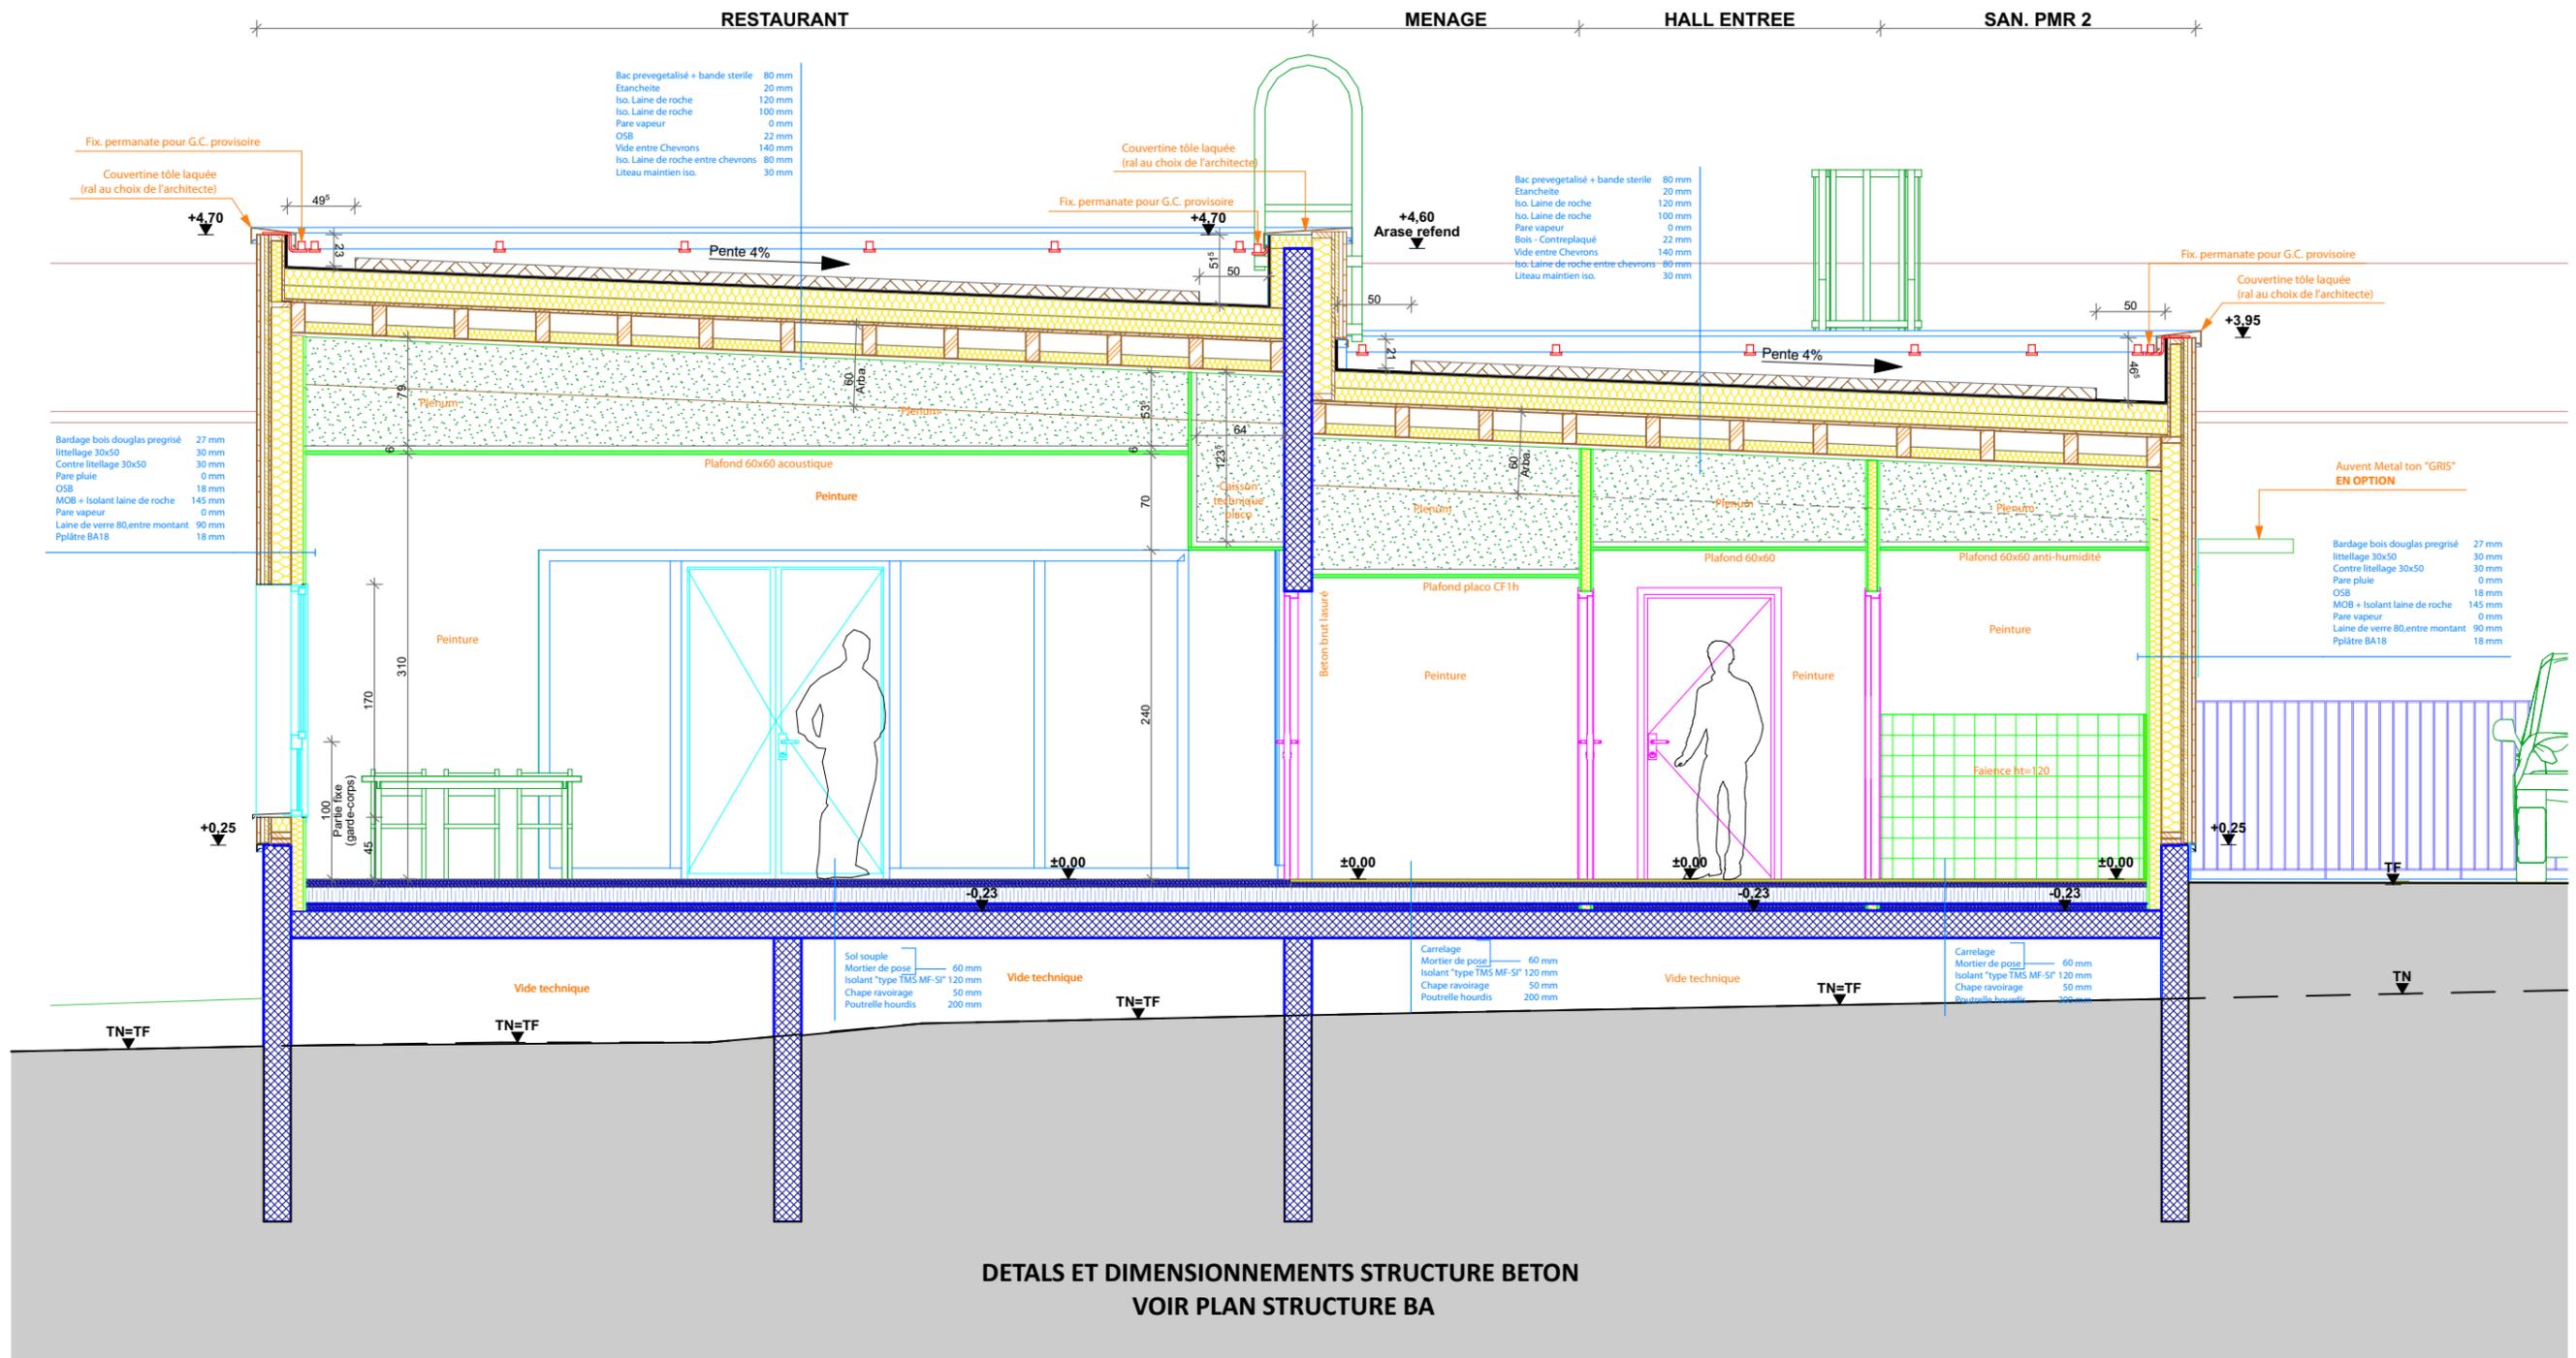

**NOTA :**  
Les sections de bois figurant sur les plans sont indicatives.  
Il revient à l'entreprise adjudicatrice du lot charpente de les calculer  
suivant son étude EXE, a faire valider par le bureau de contrôle

+/-0,00projet=240,22NGF Ce dossier n'est pas un dossier d'exécution, c'est un document administratif . Il ne peut, en aucun cas, être utilisé pour la réalisation de la construction.

<b>MAITRE D'OUVRAGE</b>  <b>Ville de BOURGOIN-JALLIEU</b> 1, rue de l'hotel de ville Bat les ecuries - CS 62010 38307 - BOURGOIN-JALLIEU	<b>AFFAIRE</b>  <b>1902</b>	<b>CONSTRUCTION D'UN RESTAURANT SCOLAIRE POUR L'ECOLE MATERNELLE DE L'OISELET</b> 13, rue Ampère - 38300 - BOURGOIN-JALLIEU			
	<b>9 / 22</b>	<b>COUPE 2-2</b> <b>(Restaurant/Menage/Hall Entree/San.PMR2)</b>	Echelle : 1:50	<b>DOE</b> <b>final indice Origine</b>	Date : 10/07/2020

