


NORD

Façade Nord

1:100

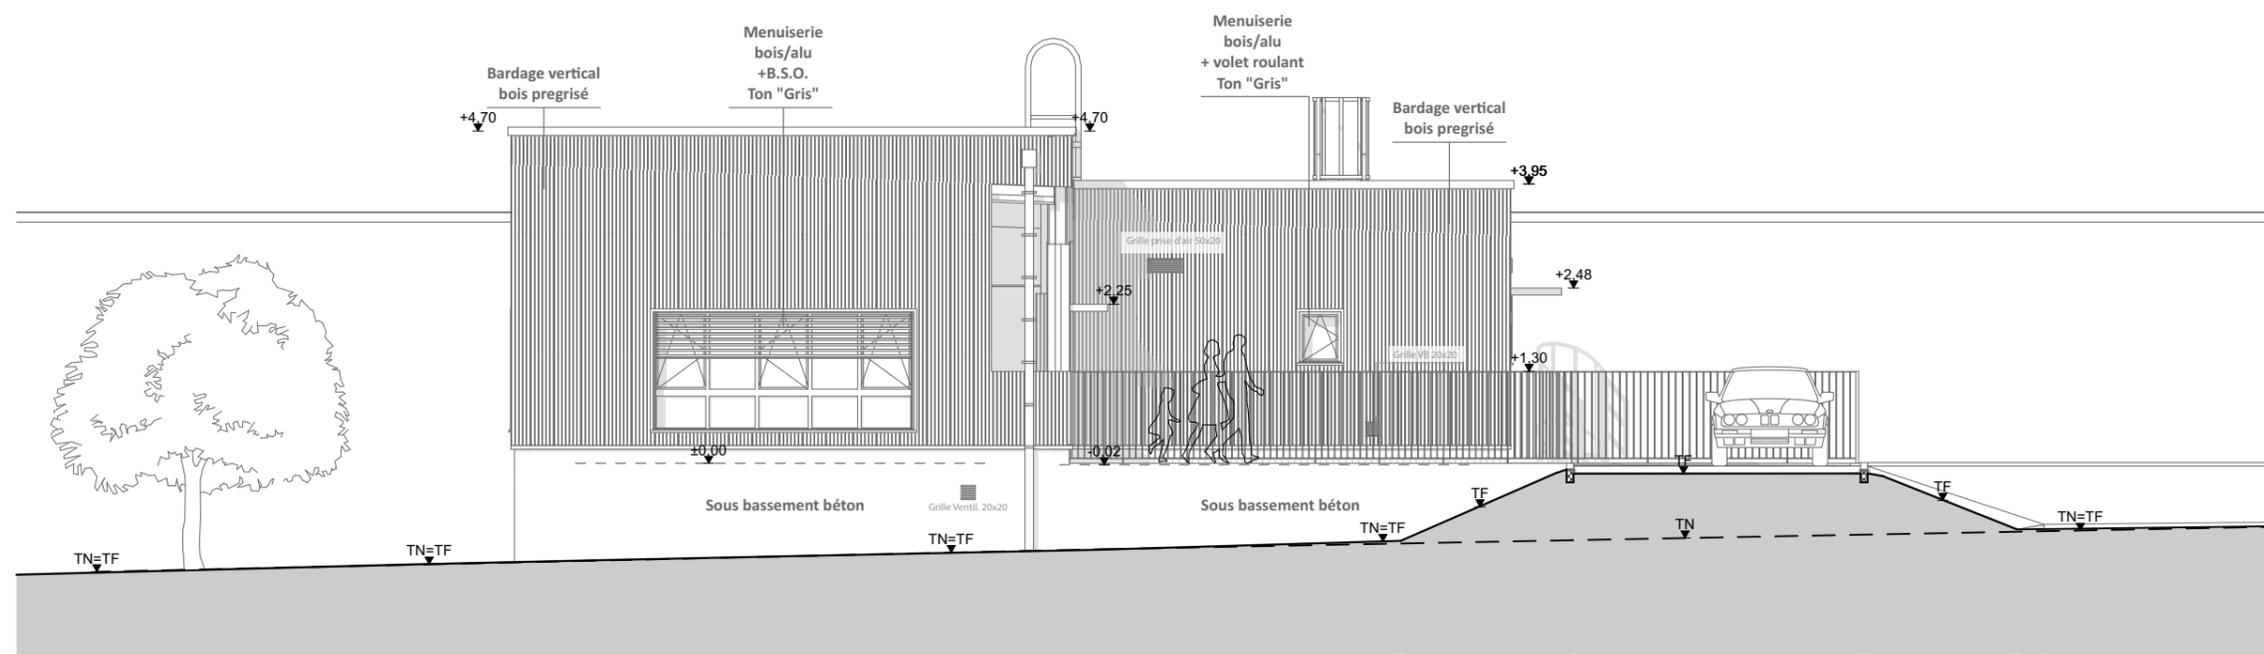


OUEST

Façade Ouest

1:100

+/-0,00projet=240,22NGF Ce dossier n'est pas un dossier d'exécution, c'est un document administratif . Il ne peut, en aucun cas, être utilisé pour la réalisation de la construction.


<p>MAITRE D'OUVRAGE</p> <p>Ville de BOURGOIN-JALLIEU 1, rue de l'hotel de ville Bat les ecuries - CS 62010 38307 - BOURGOIN-JALLIEU</p>	<p>AFFAIRE</p> <p>1902</p> <p>CONSTRUCTION D'UN RESTAURANT SCOLAIRE POUR L'ECOLE MATERNELLE DE L'OISELET 13, rue Ampère - 38300 - BOURGOIN-JALLIEU</p>		<p>archi cube</p>	
<p>15 / 22</p>	<p>FACADES NORD ET OUEST</p>	<p>Echelle : 1:100</p>		<p>DOE final indice Origine</p>

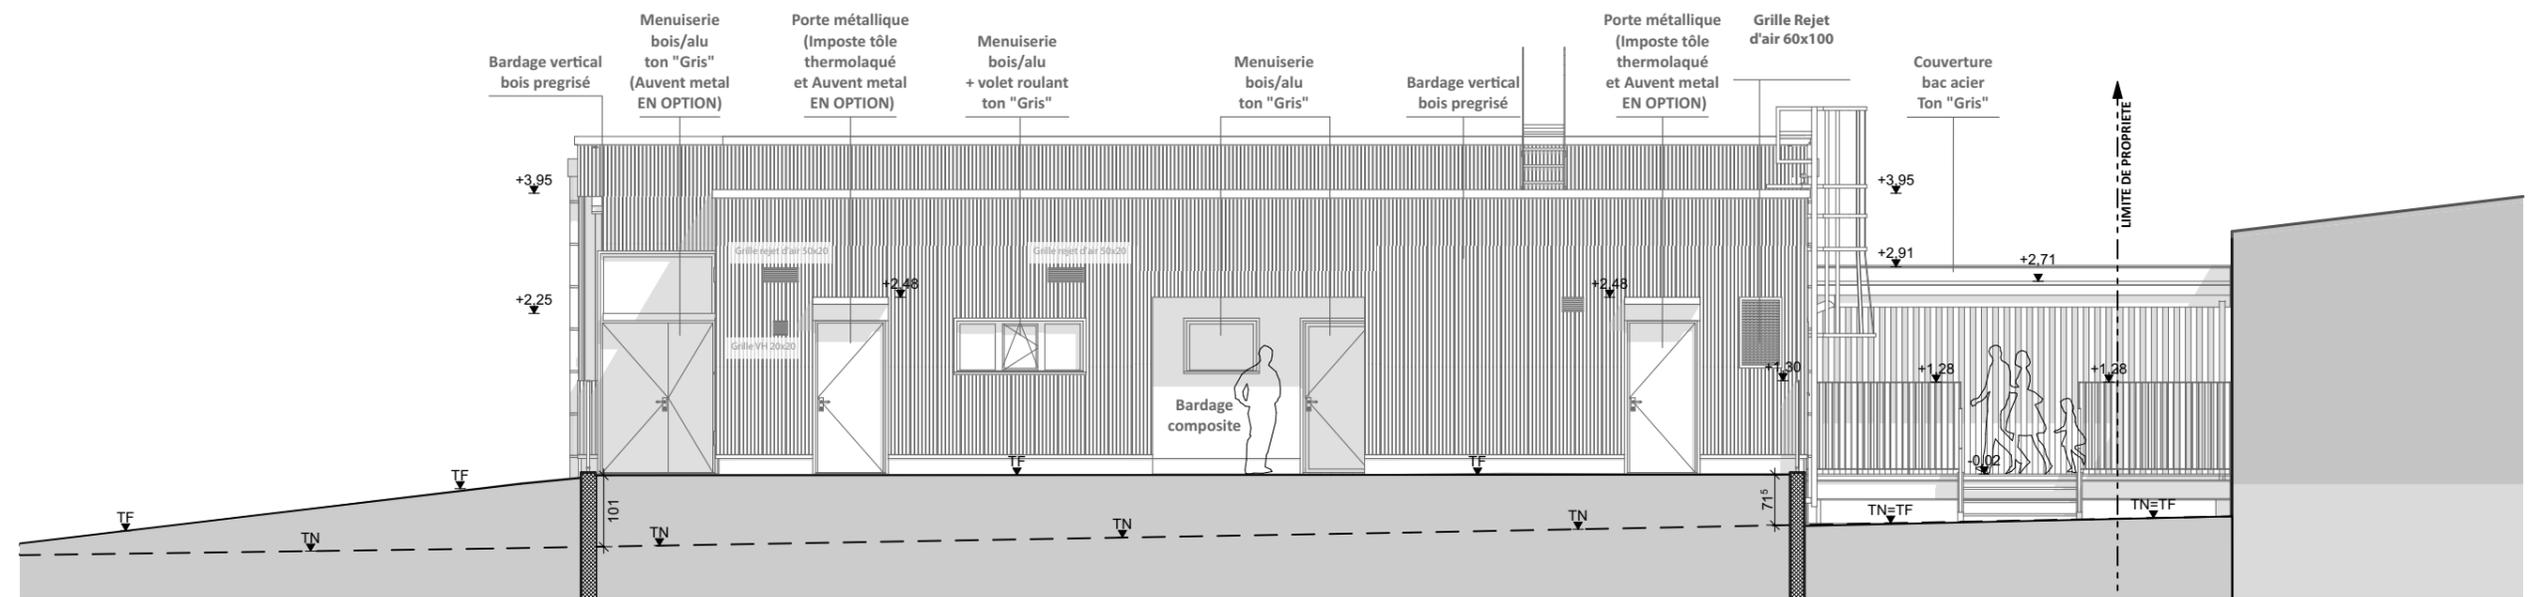

SUD

Façade Sud

1:100

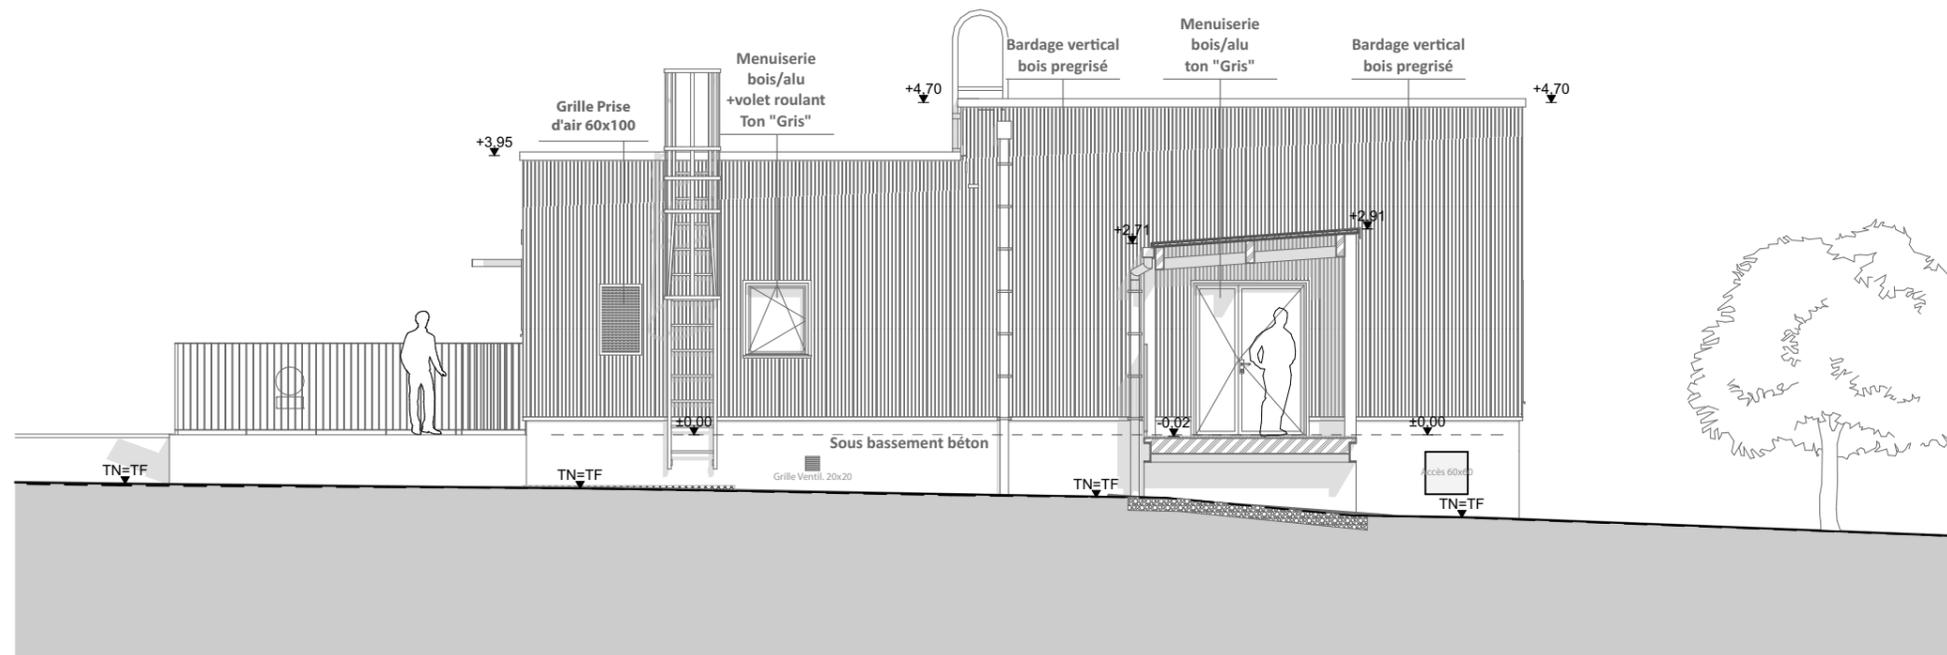

EST

Façade Est

1:100

+/-0,00projet=240,22NGF Ce dossier n'est pas un dossier d'exécution, c'est un document administratif . Il ne peut, en aucun cas, être utilisé pour la réalisation de la construction.

<p>MAITRE D'OUVRAGE</p> <p>Ville de BOURGOIN-JALLIEU 1, rue de l'hotel de ville Bat les ecuries - CS 62010 38307 - BOURGOIN-JALLIEU</p>	<p>AFFAIRE</p> <p>1902</p> <p>CONSTRUCTION D'UN RESTAURANT SCOLAIRE POUR L'ECOLE MATERNELLE DE L'OISELET 13, rue Ampère - 38300 - BOURGOIN-JALLIEU</p>	<p>16 / 22</p> <p>FACADES SUD ET EST</p> <p>Echelle : 1:100</p> <p>DOE final indice Origine</p> <p>Date : 10/07/2020</p>
---	---	---

archi^{cube}