



local
poubelle

bâtiment de bureaux



local
poubelle

bâtiment de bureaux

containers

atelier didier dalmas


pc

architectes associés


élevations Nord-Est

Construction d'un bâtiment de bureaux et d'activités
Parcelle 1883p3
PARC D'ACTIVITÉS DE MUISSIAT EST _ ZAC SAINT BONNET CENTRE
38090 Vaulx-Milieu

élévation Nord-Ouest

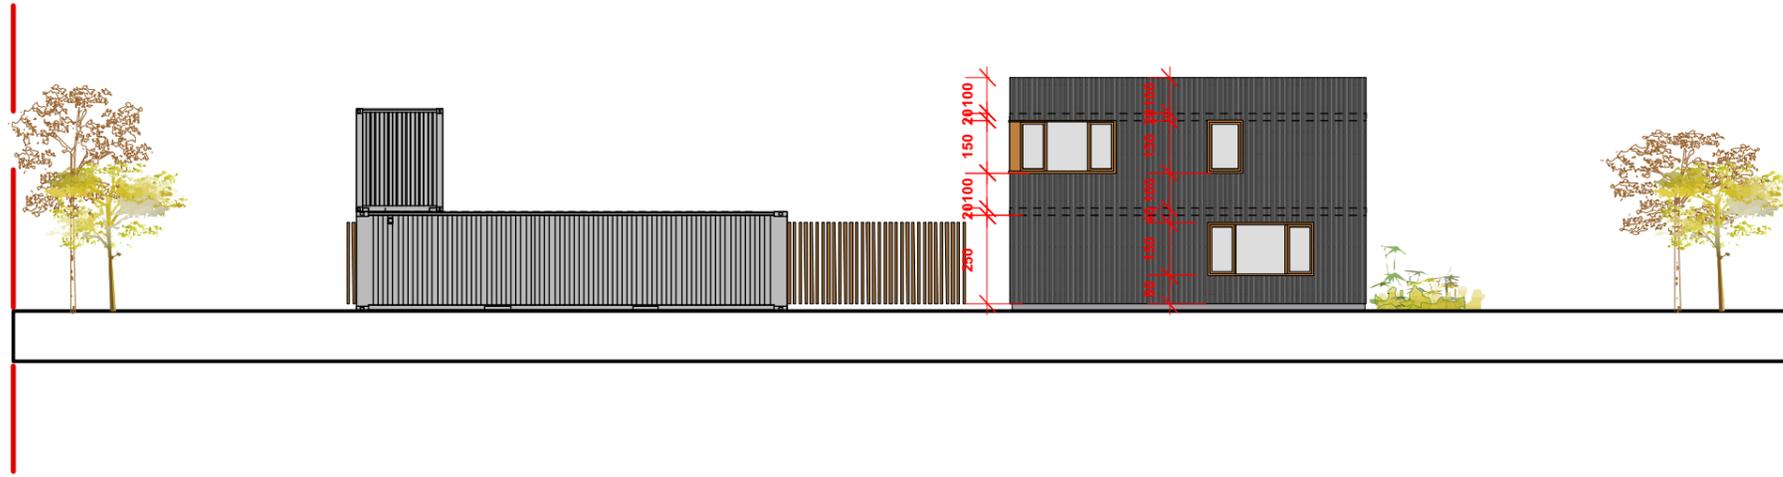

élévation Sud-Est

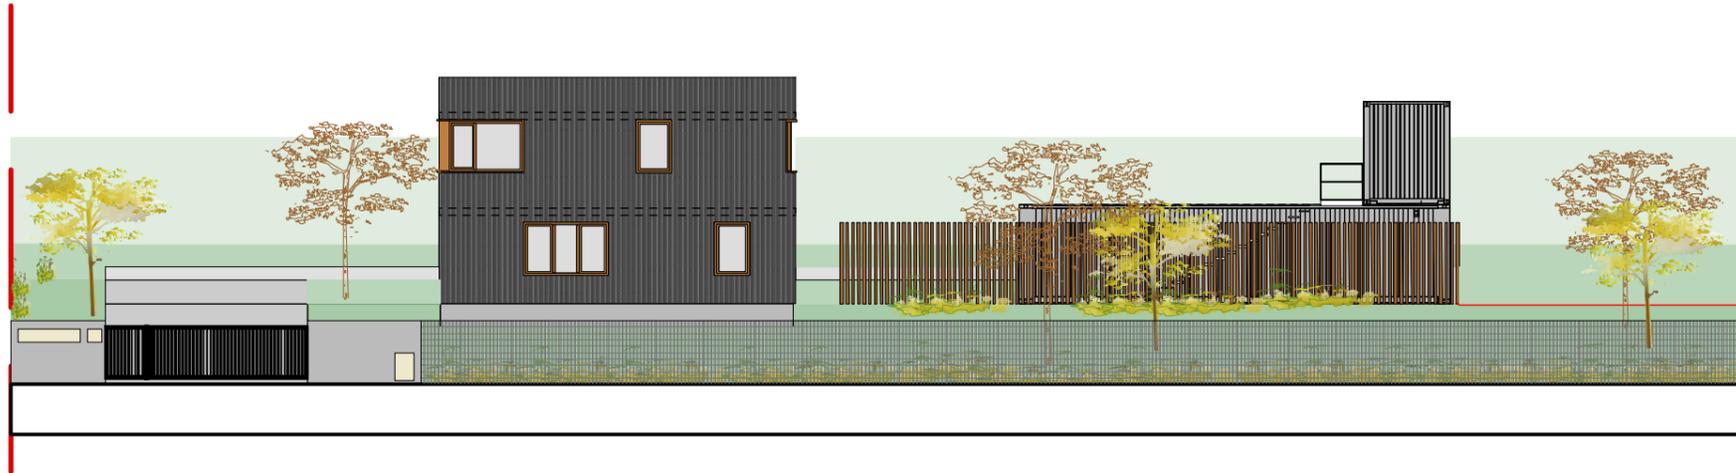


atelier didier dalmas

pc

architectes associés

élévations Sud-Est et Nord-Ouest

Construction d'un bâtiment de bureaux et d'activités
Parcelle 1883p3
PARC D'ACTIVITÉS DE MUISSIAT EST _ ZAC SAINT BONNET CENTRE
38090 Vaulx-Milieu

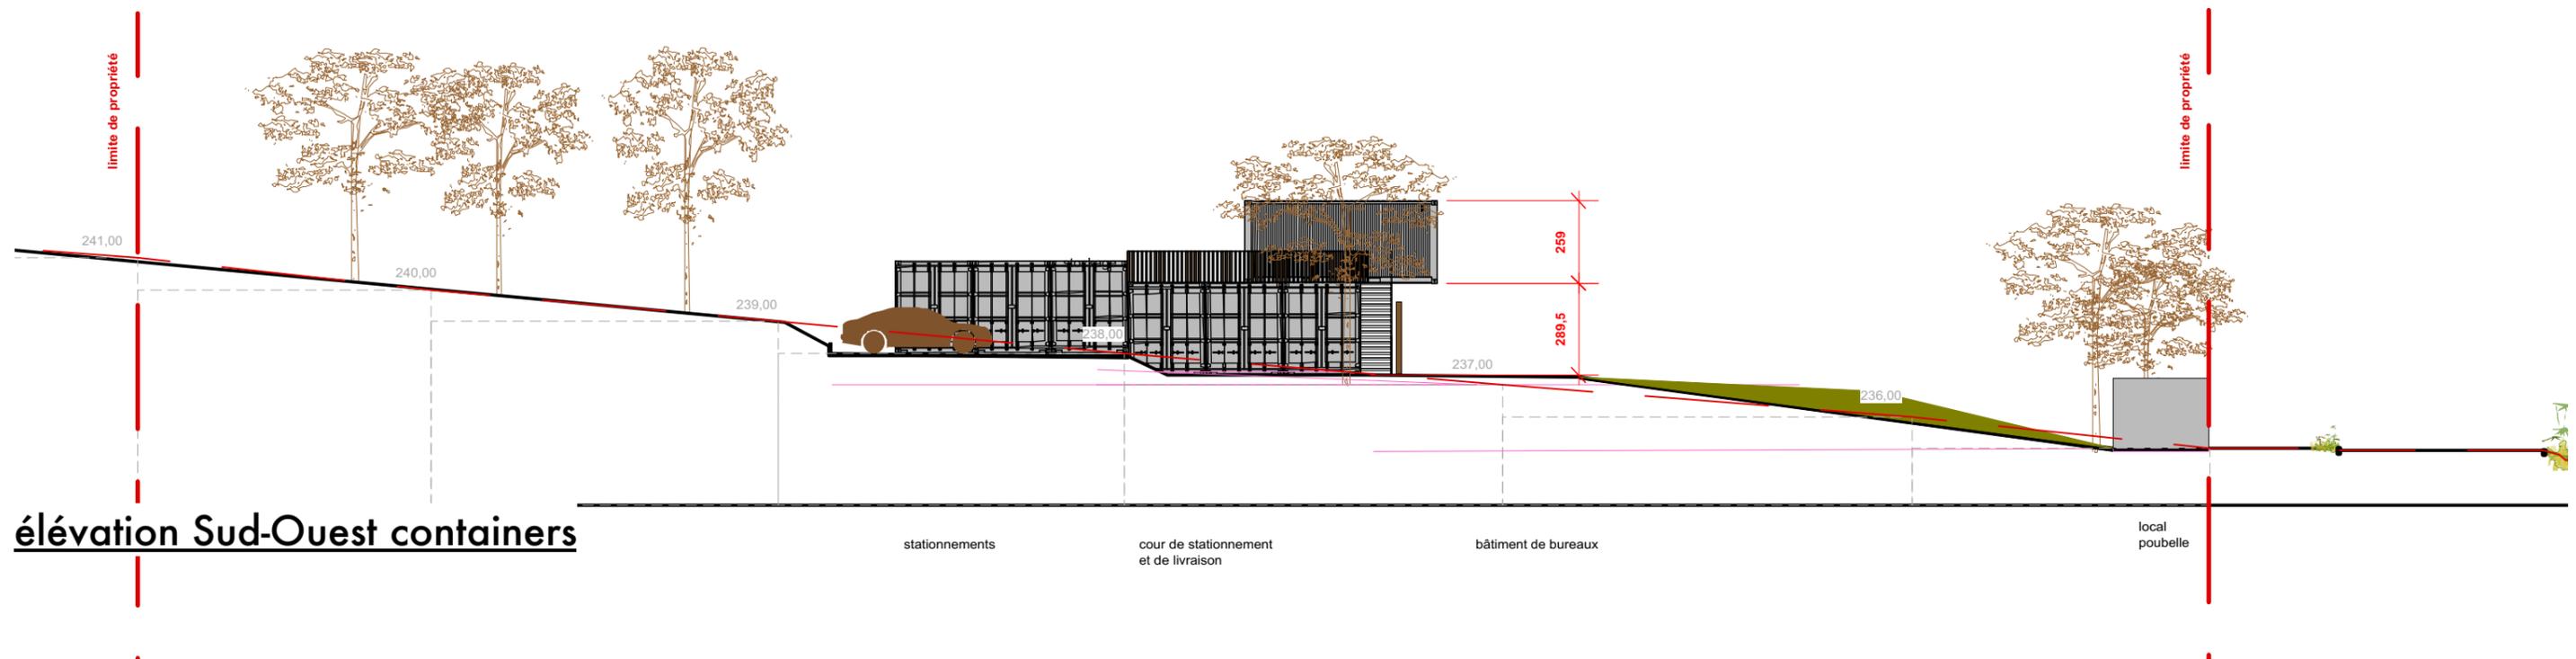

atelier didier dalmas

pc

architectes associés

élévations Sud-Ouest

Construction d'un bâtiment de bureaux et d'activités
Parcelle 1883p3
PARC D'ACTIVITÉS DE MUISSIAT EST _ ZAC SAINT BONNET CENTRE
38090 Vaulx-Milieu