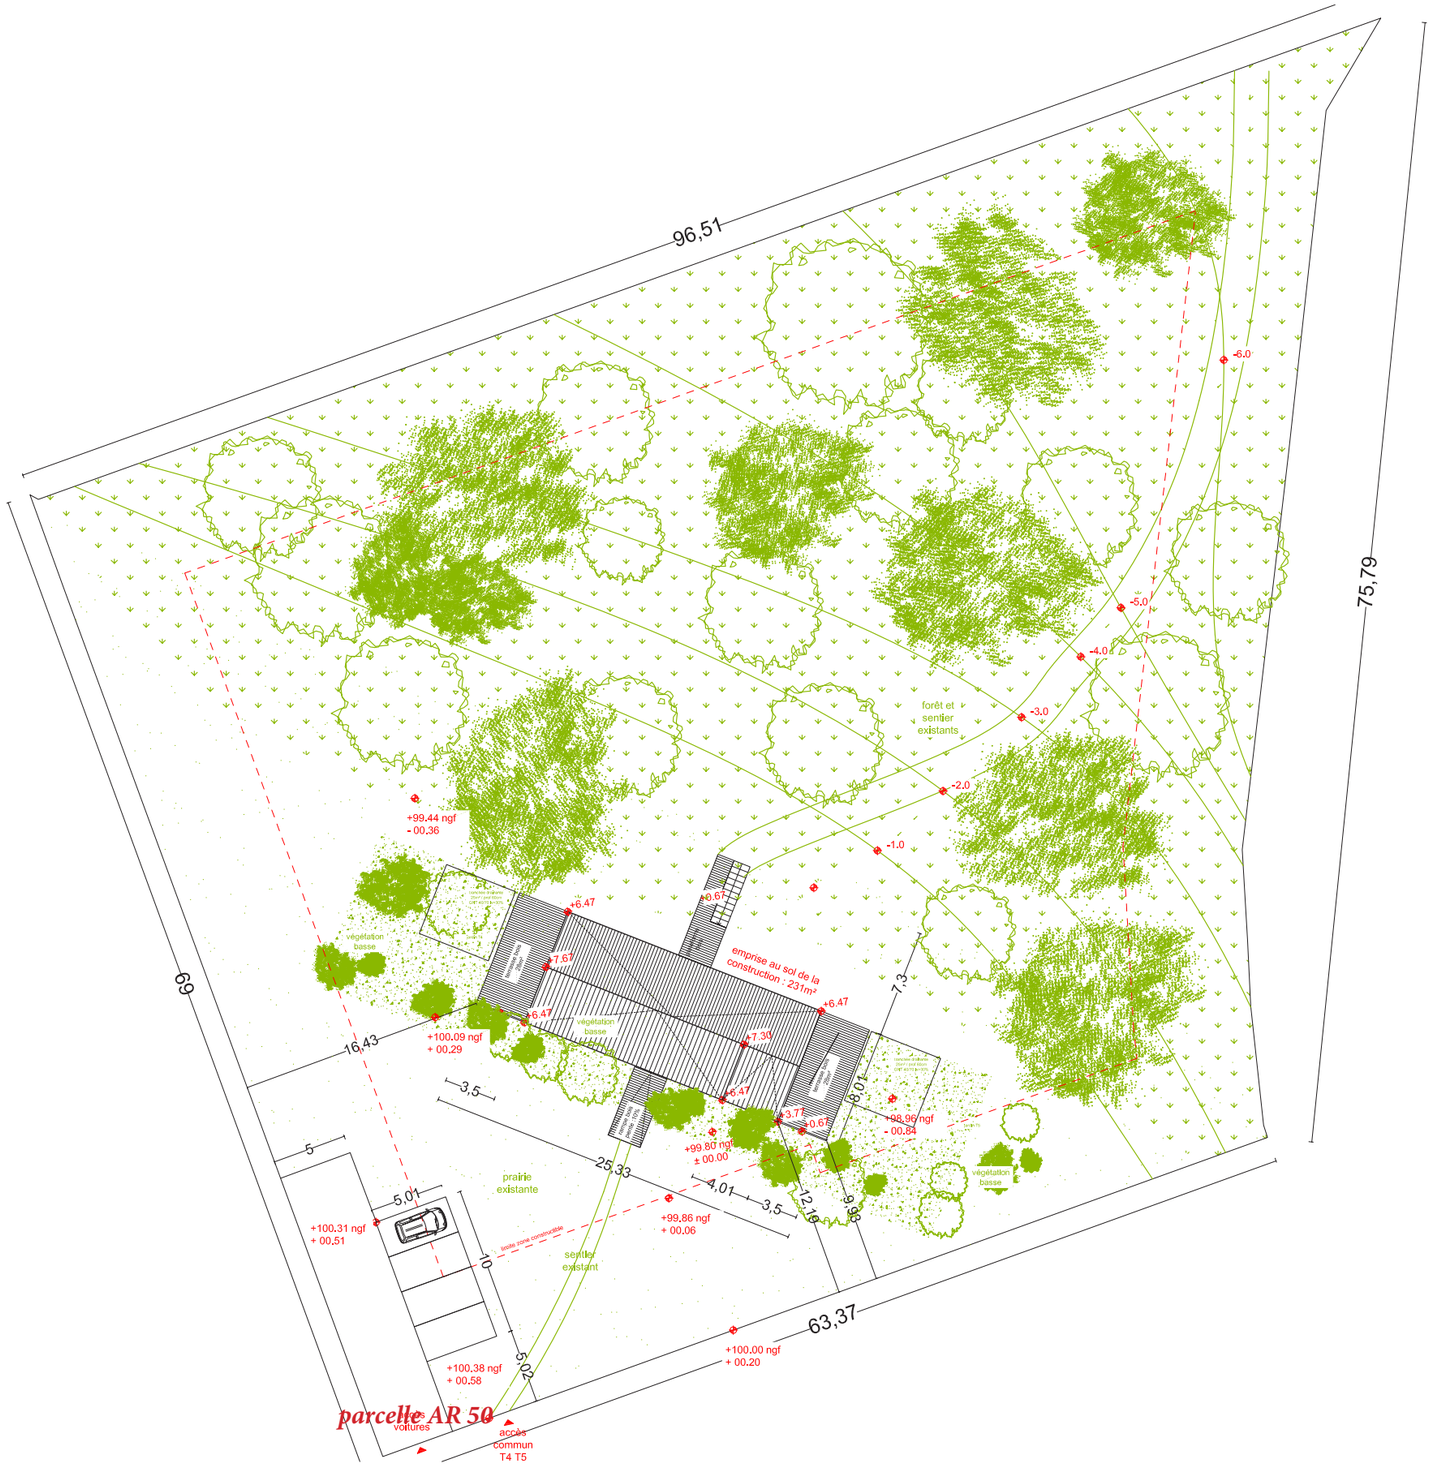
96,51
75,79
69
63,37
16,43
25,33
7,3
8,01
9,93
12,19
4,01
3,5
5
5,01
10
5,02
forêt et sentier existants
emprise au sol de la construction : 231m²
+99.44 ngf
- 00.36
+100.09 ngf
+ 00.29
+100.31 ngf
+ 00.51
+100.38 ngf
+ 00.58
+100.00 ngf
+ 00.20
+99.86 ngf
+ 00.06
+99.80 ngf
± 00.00
+98.96 ngf
- 00.84
+6.47
+7.67
+7.30
+3.77
+0.67
-6.0
-5.0
-4.0
-3.0
-2.0
-1.0
prairie existante
sentier existant
voitures
accès commun T4 T5
parcelle AR 50