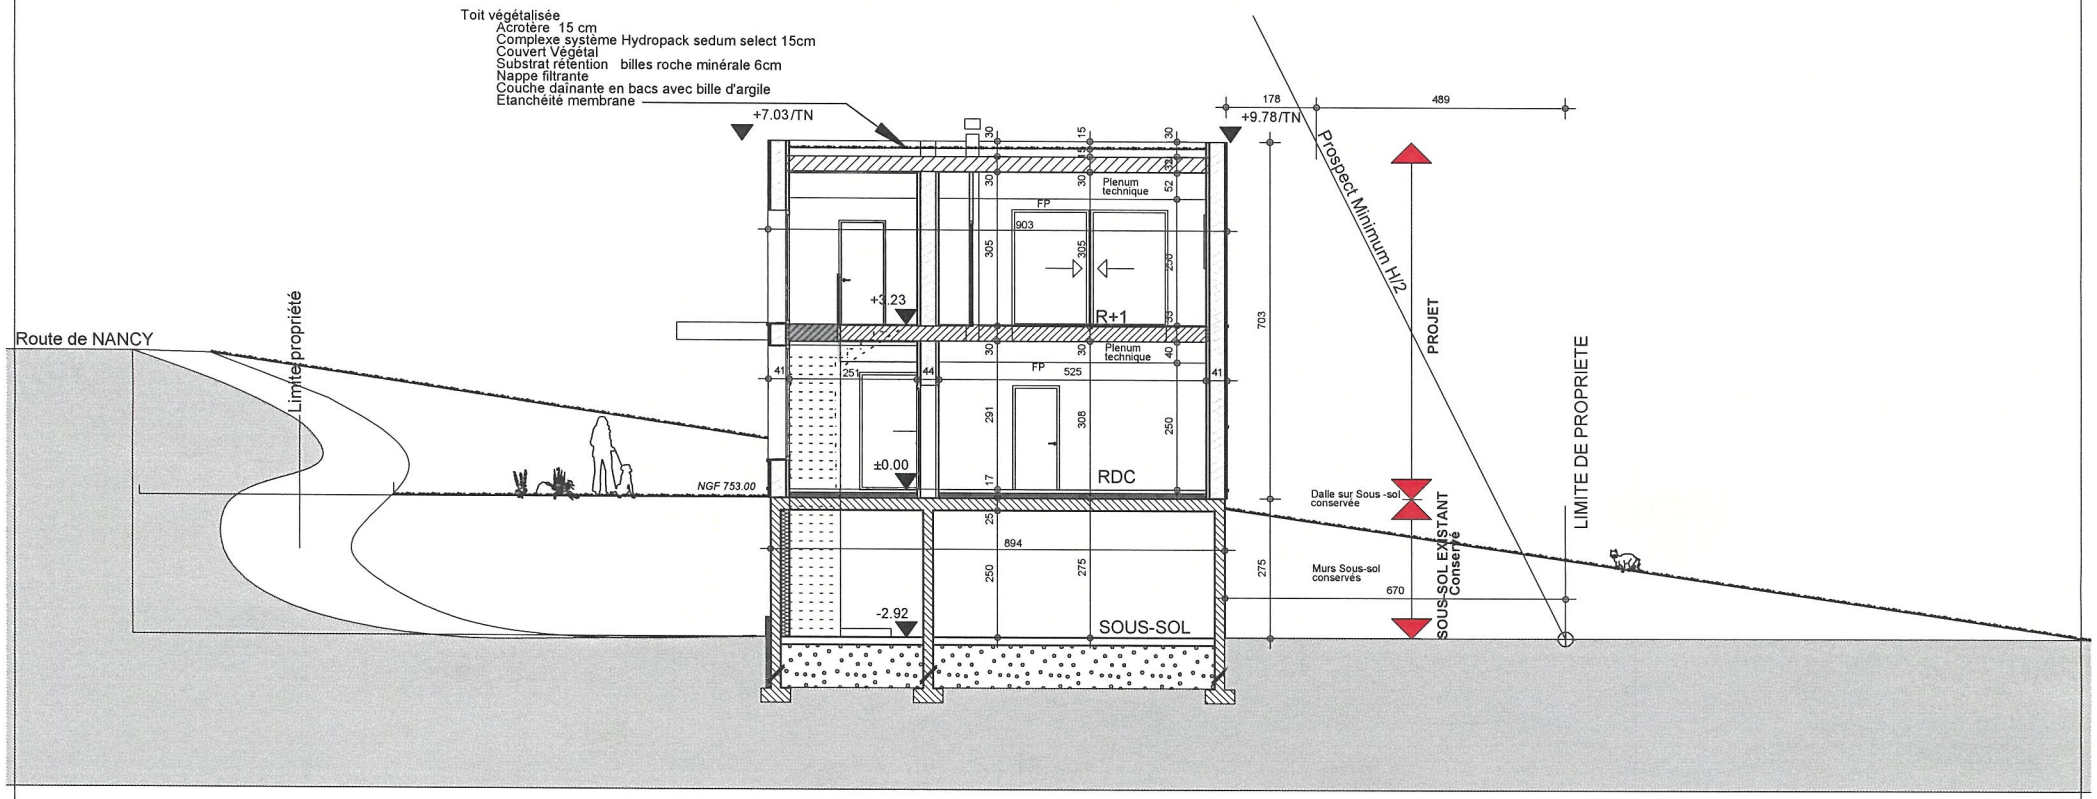

Coupe AA terrain et bâtiment Ech. 1/100

Transformation avec démolition partielle d'une maison individuelle existante en maison bioclimatique passive avec toits végétalisés

APD - PC Pièce

N° 03

MAITRISE D'OUVRAGE:

MAITRISE D'OEUVRE :

JEAN-MARC TERRIER ARCHITECTE DPLG
64 AVENUE DE LA SARDAGNE 74300 CLUSES
jmterrier.archi@wanadoo.fr
TEL 04 50 96 30 76

AVANT PROJET DEFINITIF A.P.D