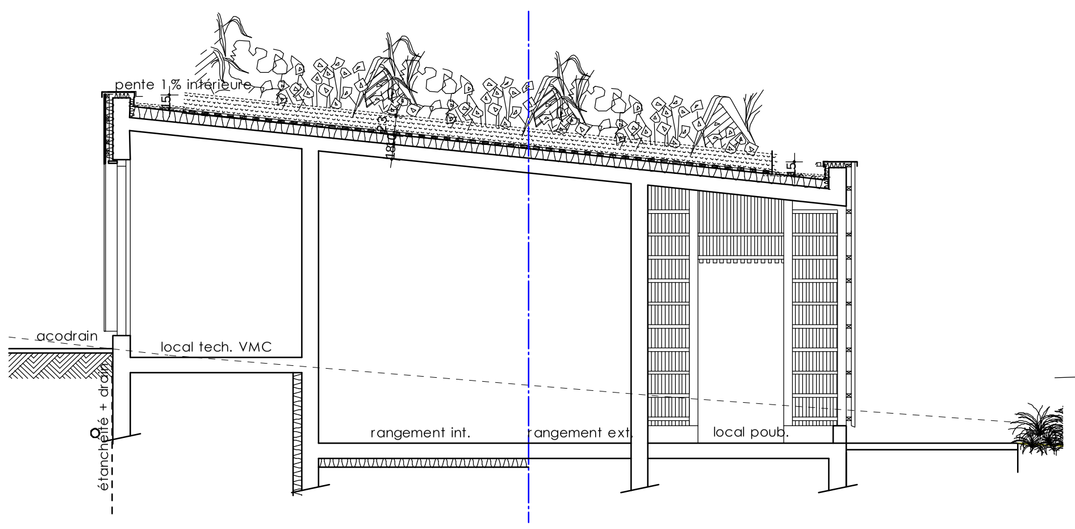

COUPE SUR LOCAUX TECHNIQUES

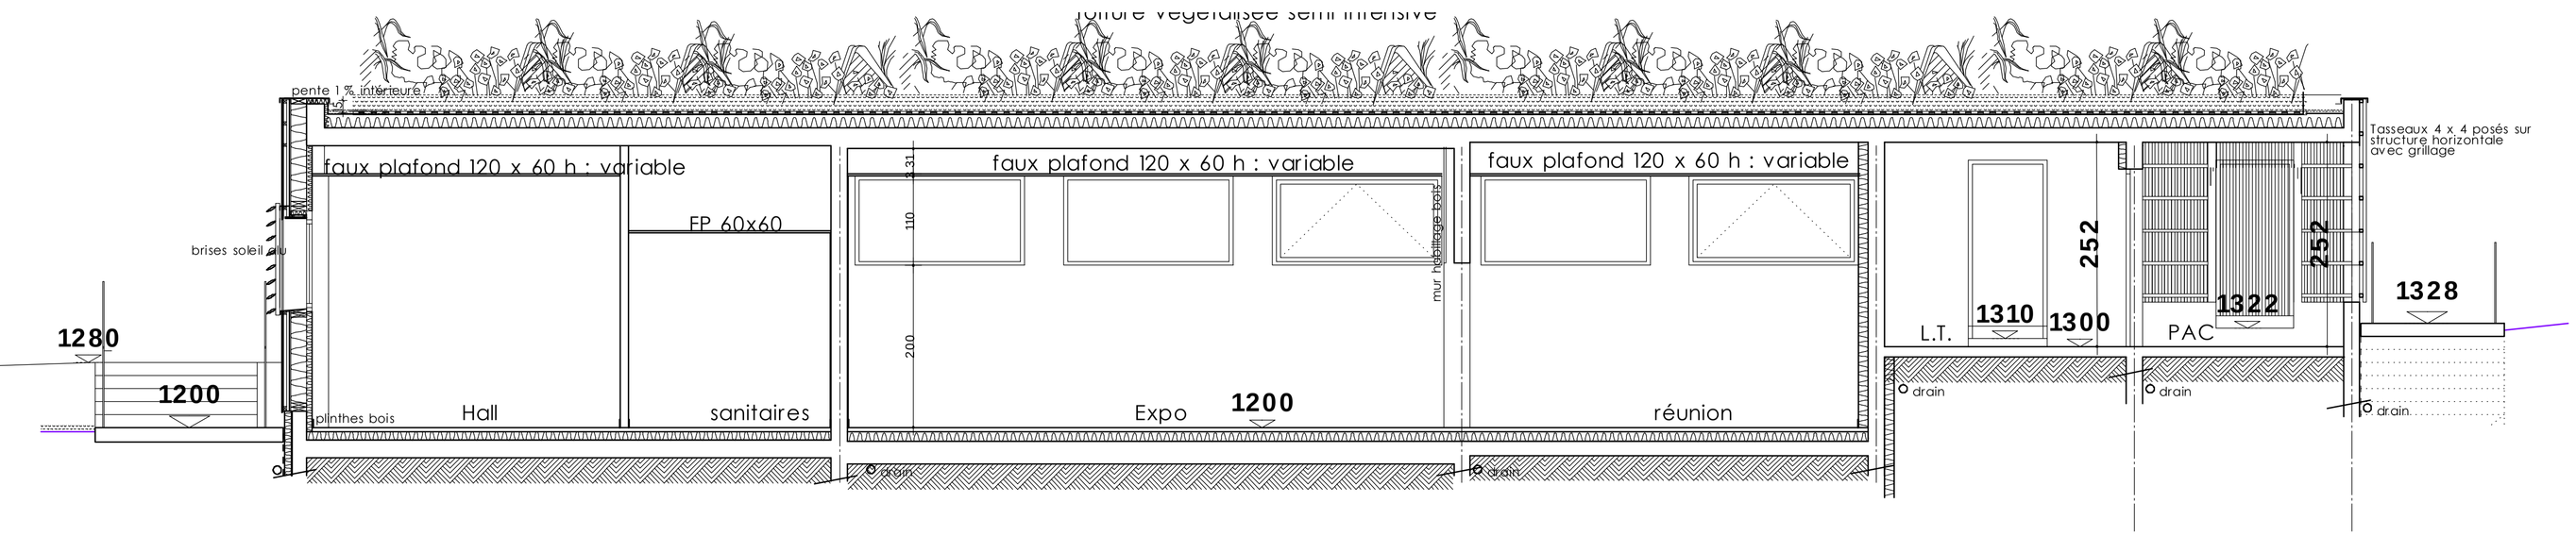

COUPE LONGITUDINALE

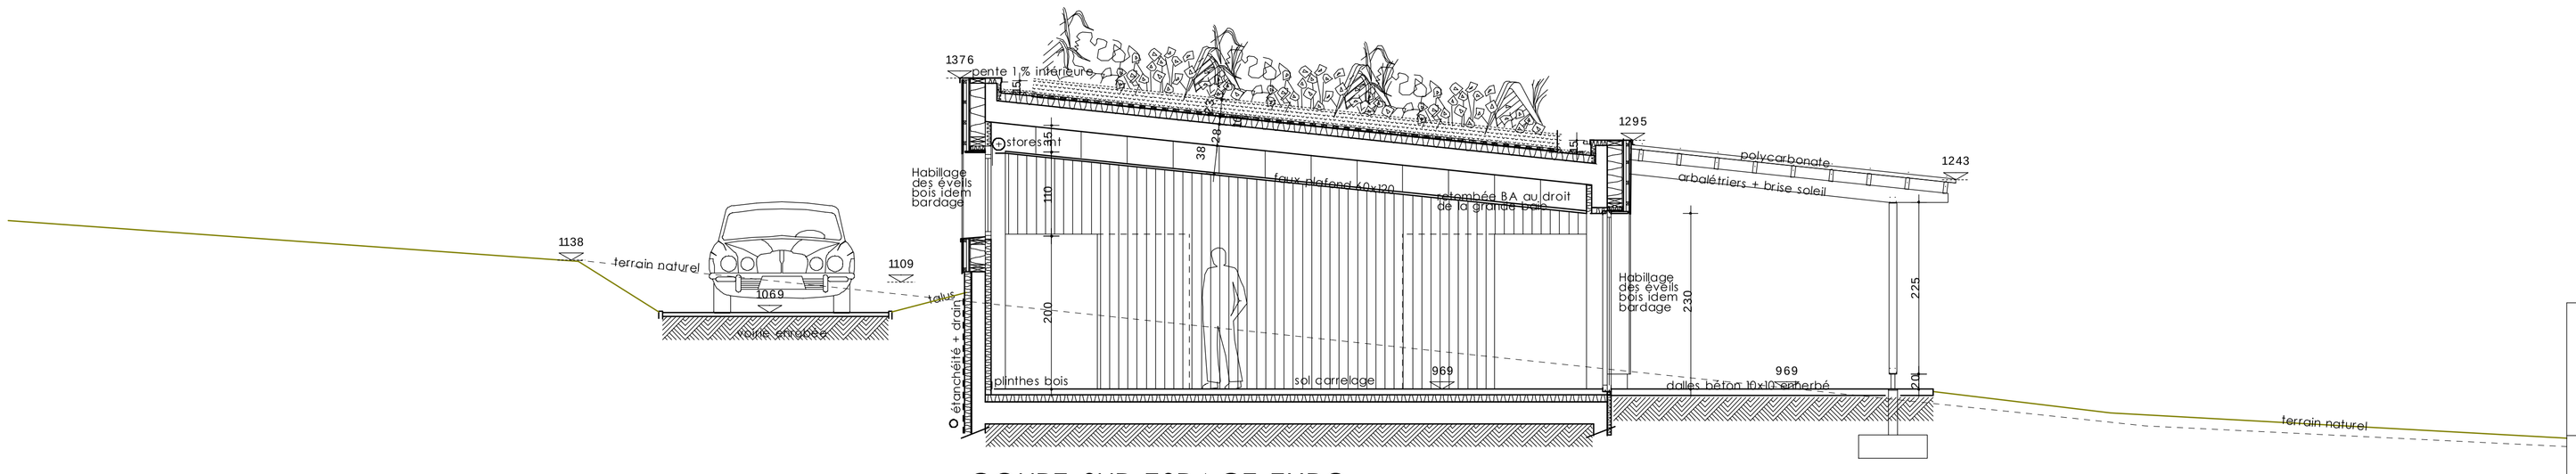

COUPE SUR ESPACE EXPO

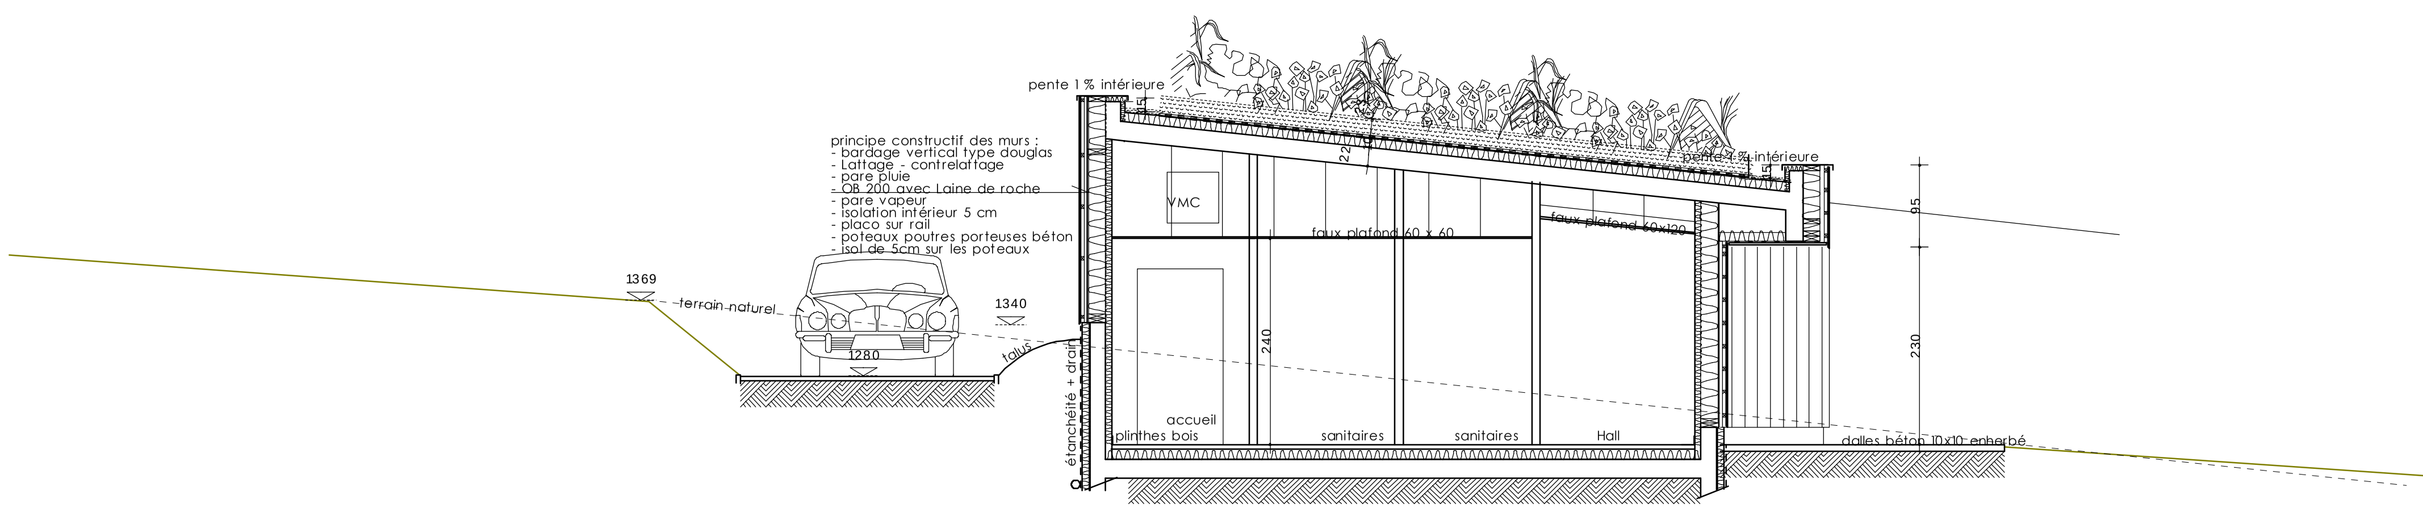

COUPE VEST SANIT

CdC de la Baie du Mont Saint Michel
Contruction d'un espace de découverte du marais de Sougéal

Maître d'ouvrage :
Communauté de Communes de la Baie du Mont Saint Michel
2 rue Villebaumont
35610 PLEINE FOUGERES
02.99.48.53.53

ARCHITECTE
JVArchi & Associés
13 rue G. Clemenceau
50400 GRANVILLE
tel 02 33 50 80 59
jvuillermoz@jva.archi

ECONOMISTE
JF PLAZANET
12 place du Parvis Notre-Dame
50200 COUTANCES
tel 02 33 47 93 03
jfplazanet-economiste@club-internet.fr

SCENOGRAPHE
PRESENCE France
31 rue du Général de Gaulle
59110 LA MADELEINE
tel 03 20 14 98 40
cdekens@presence-agence.fr

BET structure :
IBATEC
15 rue Karl Prosbt
14000 CAEN
tel 02 31 35 25 25
eric@ibatec-beton.fr

BET thermique / fluides : BABIN
10 rue Martin Luther King
14280 SAINT CONTEST
tel 02 31 71 18 00
david.lecourt@babin-roptin.fr

BET VRD
CAVOIT
1 rue François Coulet BP 47407
14404 BAYEUX
tel 02 31 51 24 24
ph. cavoit@wanadoo.fr

BET courant fort/faible: ROPTIN
10 rue Martin Luther King
14280 SAINT CONTEST
tel 02 31 71 18 00
frederic.lecoq@babin-roptin.fr

Coupes 1/50e

4

DCE

13 octobre 2016

DATES MODIFICATIONS