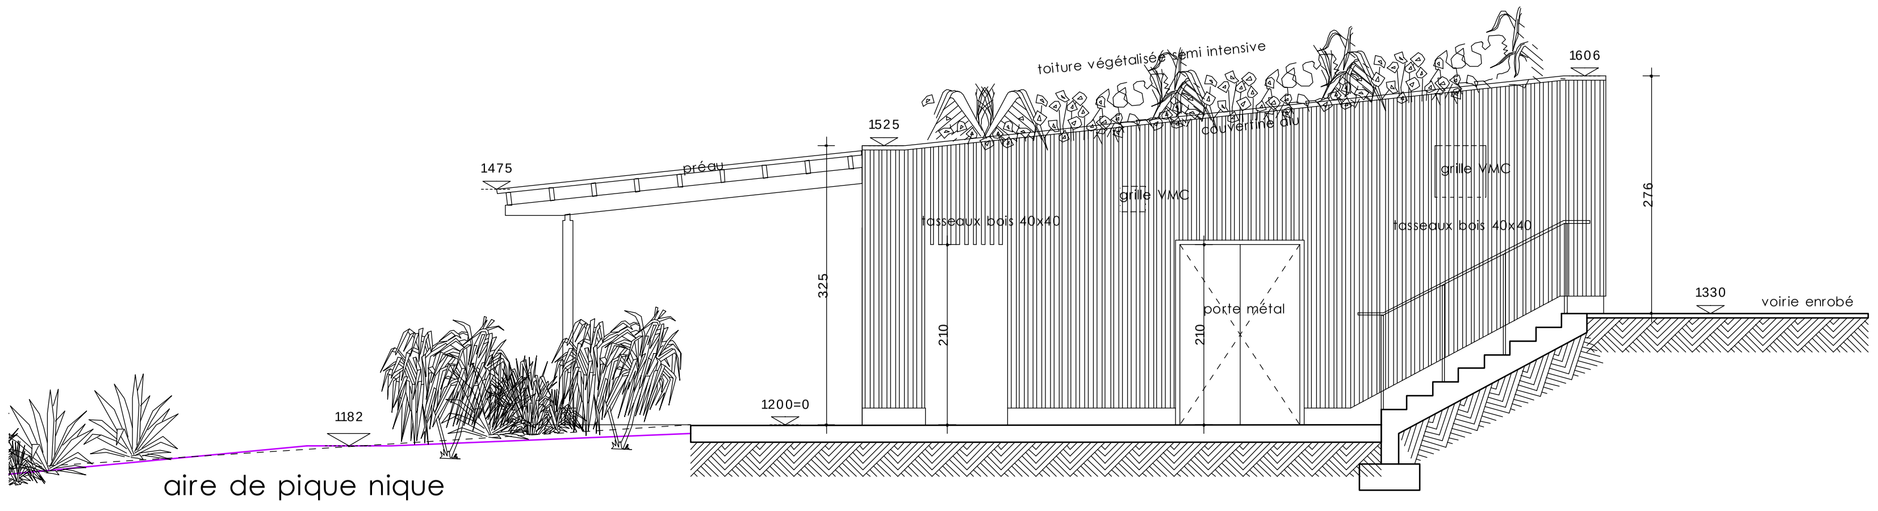

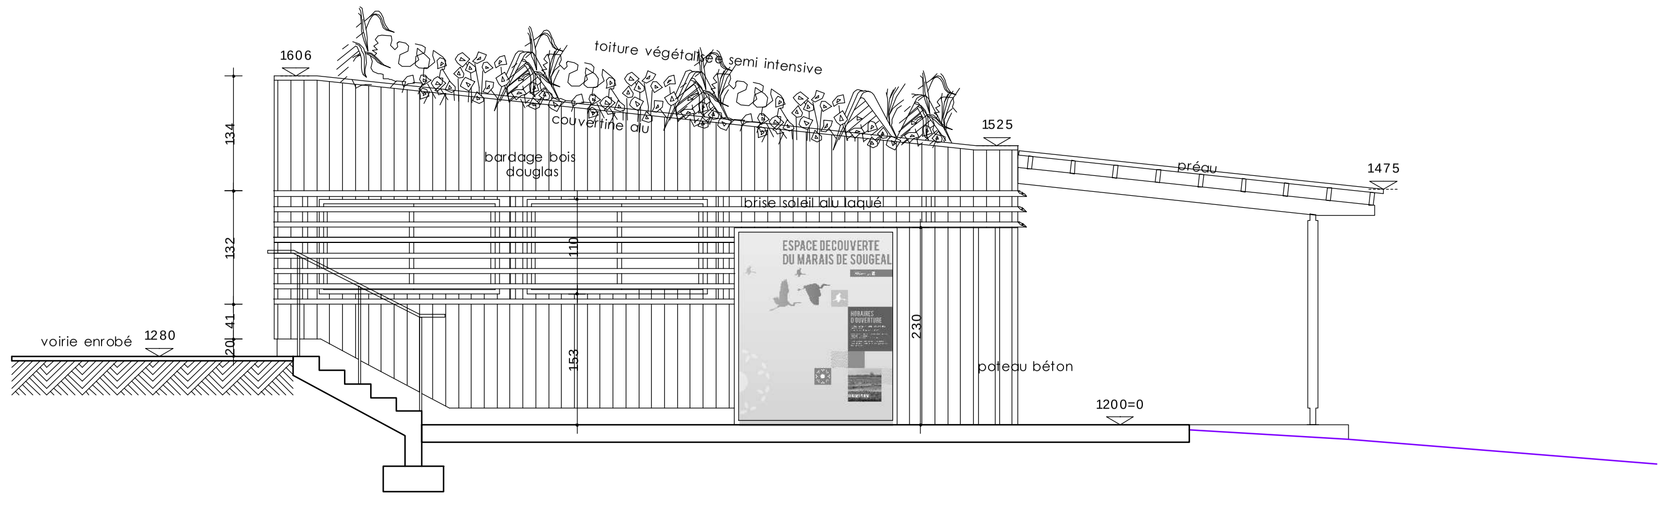

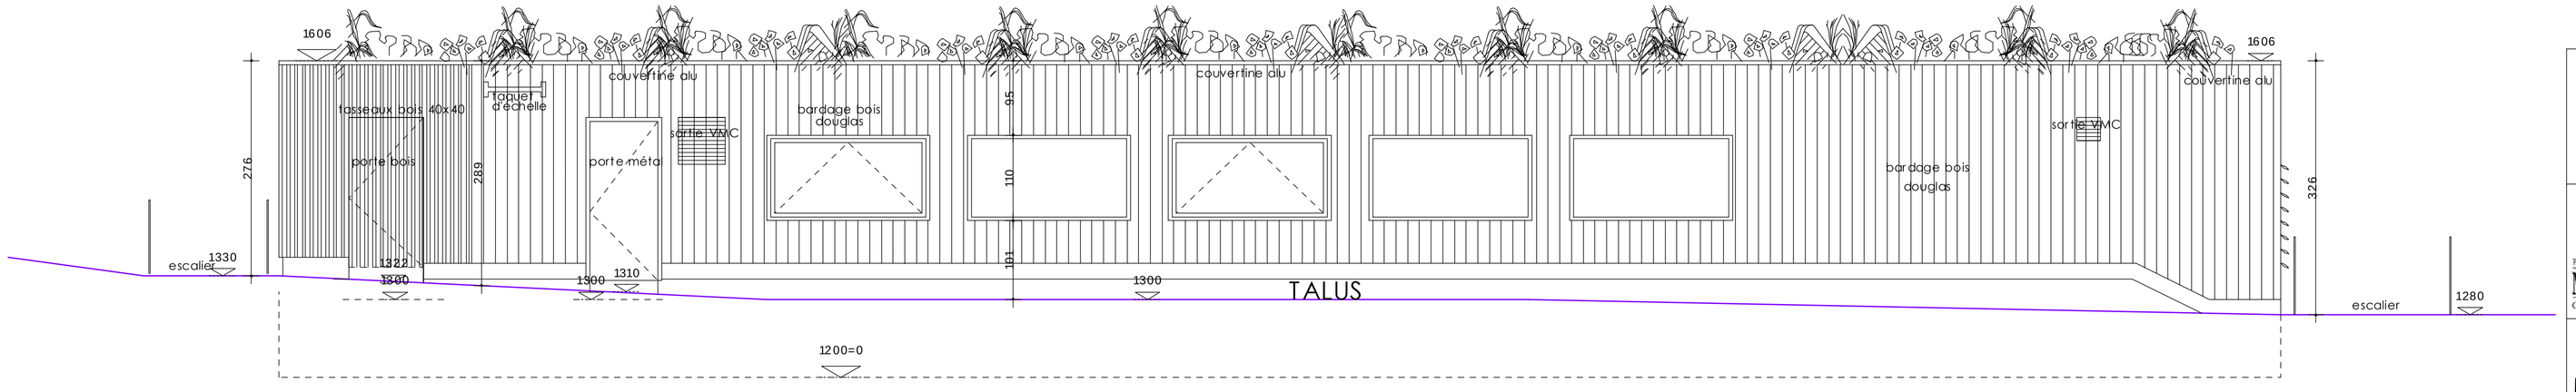

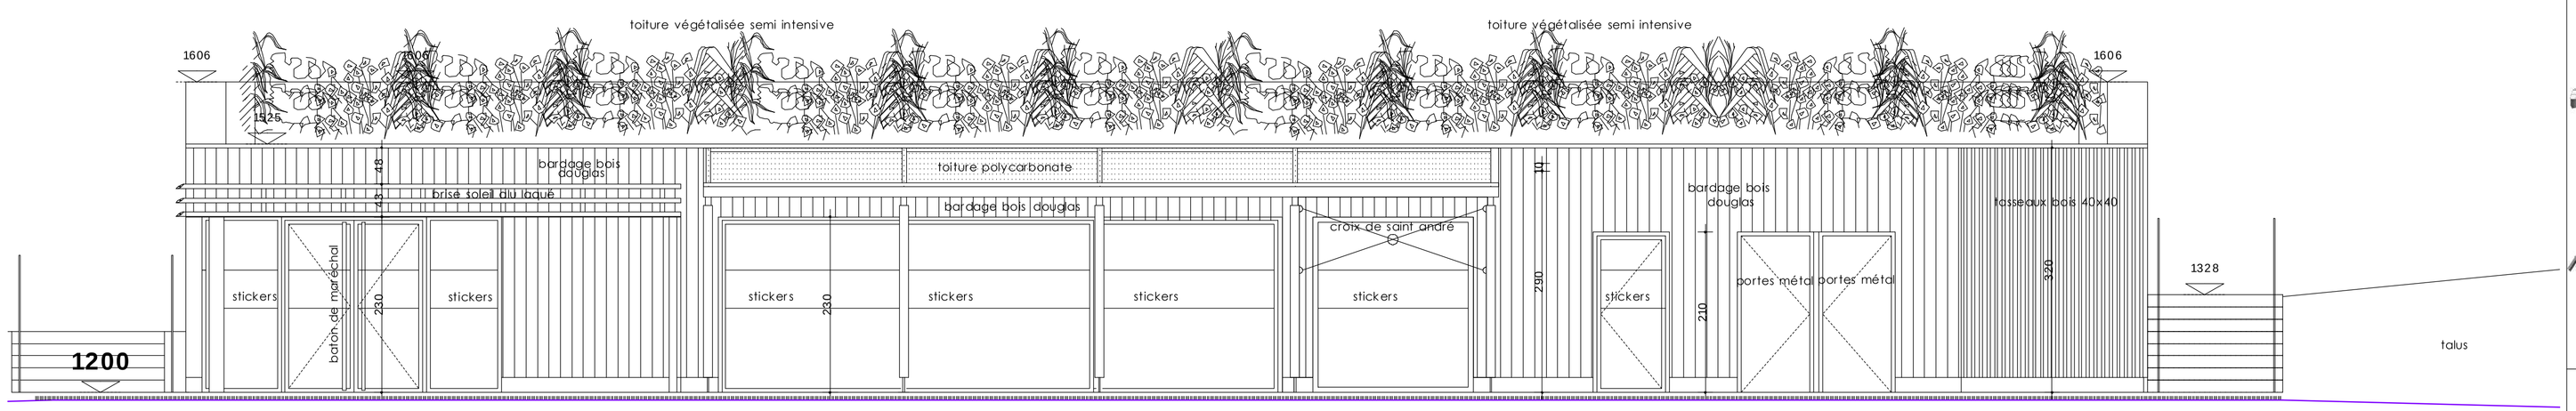

CdC de la Baie du Mont Saint Michel
Contruction d'un espace de découverte du marais de Sougéal

Maître d'ouvrage :
Communauté de Communes de la Baie du Mont Saint Michel
2 rue Villebaumont
35610 PLEINE FOUGERES
02.99.48.53.53

ARCHITECTE
JVArchi & Associés
13 rue G. Clemenceau
50400 GRANVILLE
tel 02 33 50 80 59
jvuillermoz@jva.archi

ECONOMISTE
JF PLAZANET
12 place du Parvis Notre-Dame
50200 COUTANCES
tel 02 33 47 93 03
jfplazanet-economiste@club-internet.fr

SCENOGRAPHE
PRESENCE France
31 rue du Général de Gaulle
59110 LA MADELEINE
tel 03 20 14 98 40
cdekens@presence-agence.fr

BET structure :
IBATEC
15 rue Karl Prosbt
14000 CAEN
tel 02 31 35 25 25
eric@ibatec-beton.fr

BET thermique / fluides : BABIN
10 rue Martin Luther King
14280 SAINT CONTEST
tel 02 31 71 18 00
david.lecourt@babin-roptin.fr

BET VRD
CAVOIT
1 rue François Coulet BP 47407
14404 BAYEUX
tel 02 31 51 24 24
ph. cavoit@wanadoo.fr

BET courant fort/faible: ROPTIN
10 rue Martin Luther King
14280 SAINT CONTEST
tel 02 31 71 18 00
frederic.lecoq@babin-roptin.fr

Façades 1/50e

3

DCE

13 octobre 2016

DATES MODIFICATIONS