

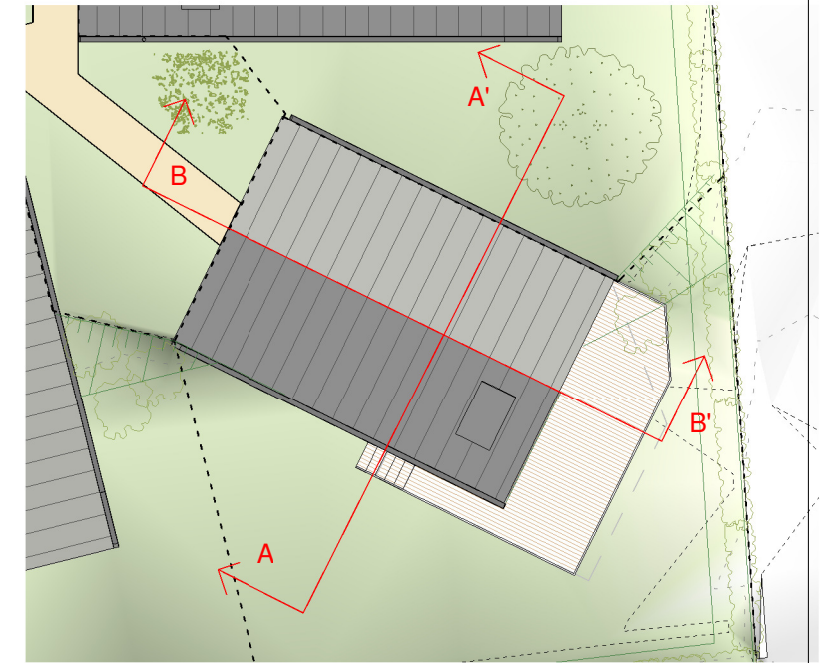


Coupe A-A'

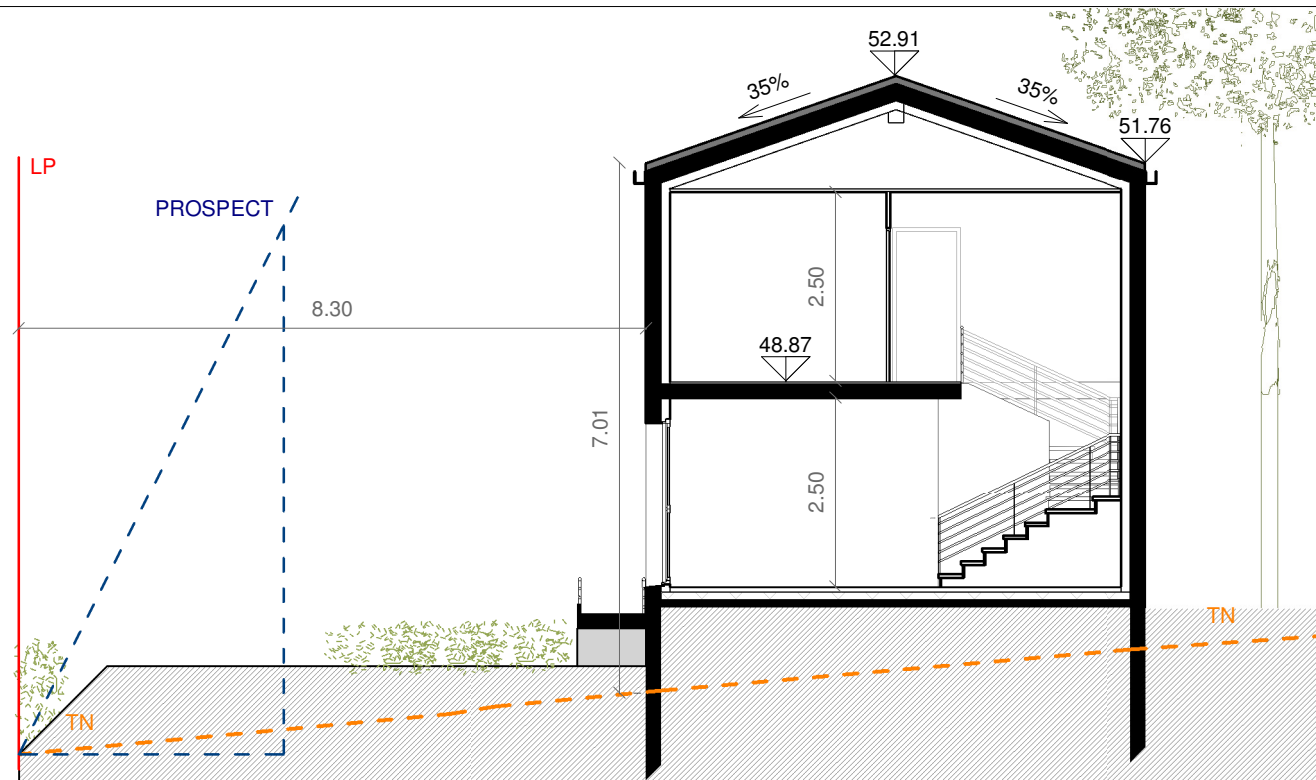

Coupe B-B'

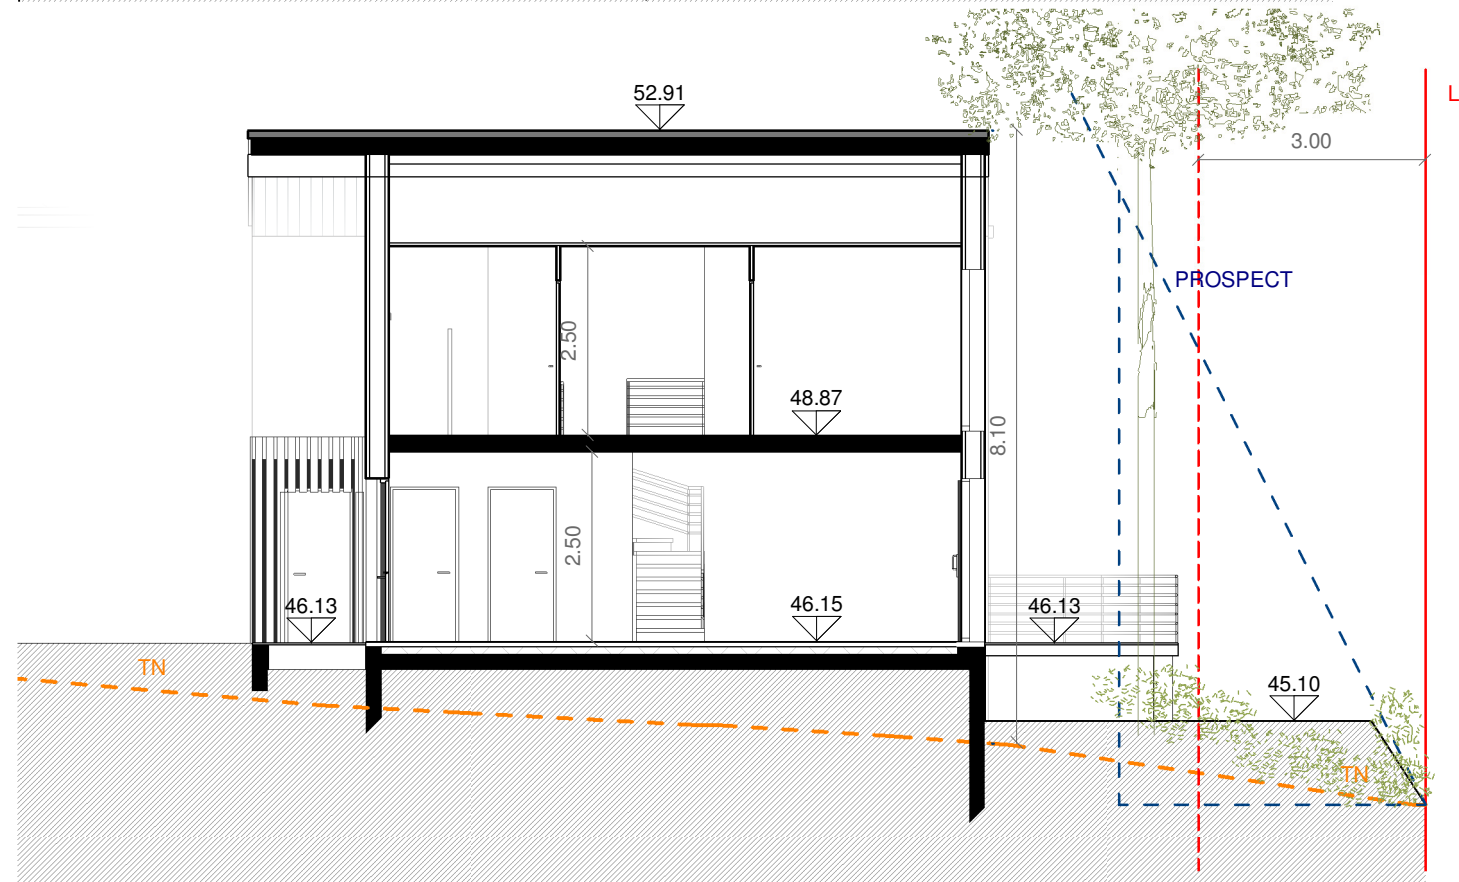

CONSTRUCTION DE 10 MAISONS INDIVIDUELLES
ZAC DES 3 FONTAINES - ILOT S3, Ondres

Coupes maison M4
PHASE: DPC modificatif

Ech:
1/100

PCM 3.3

Architecte:
ARANABEREZIARTUA
12 Rue Belcena, 64700 HENDAYE
info@aranabereziartua.com

aranabereziartua
architecture

Maître d'ouvrage:
SCCV LA MAIADE
11, Rue des noisitiers
64210 BIDART

TEQUILLO

Indice1
14/02/2020