



Façade Nord (M9)

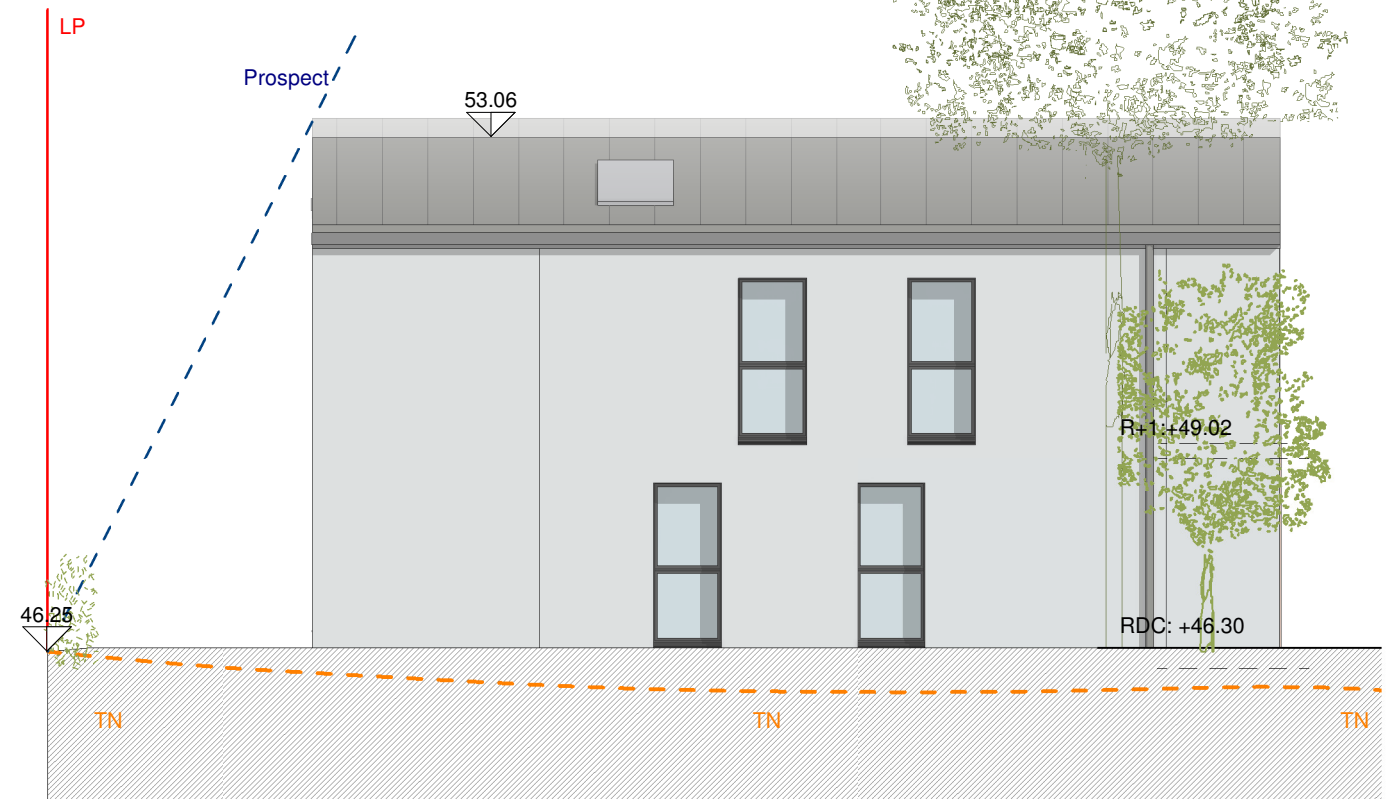

Façade Sud (M8)



Façade Est

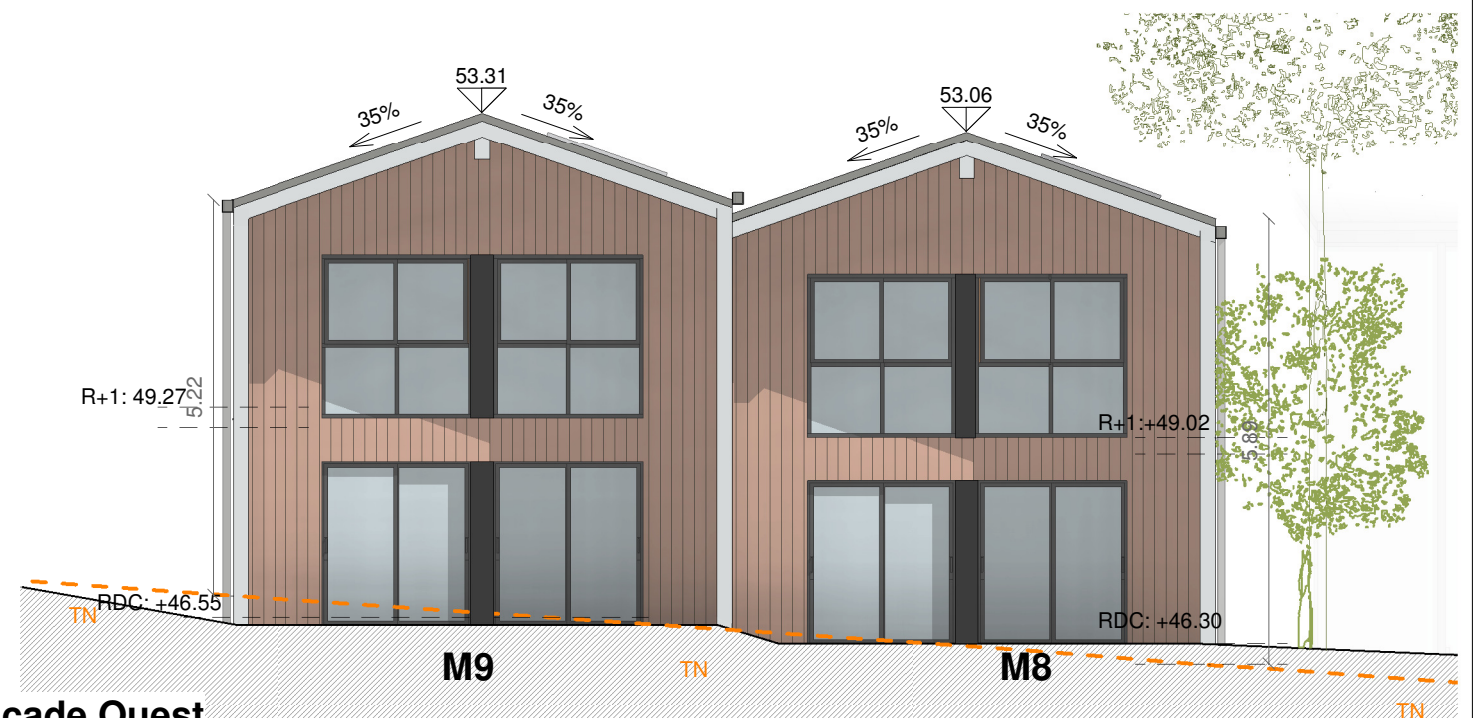

Façade Ouest

CONSTRUCTION DE 10 MAISONS INDIVIDUELLES
ZAC DES 3 FONTAINES - ILOT S3, Ondres

Façades maisons M8 et M9

PHASE: DPC modificatif

Ech:

1/100

PCM5.7

Architecte:
ARANABEREZIARTUA
12 Rue Belcena, 64700 HENDAYE
info@aranabereziartua.com

aranabereziartua
architecture

Maître d'ouvrage:
SCCV LA MAÏADE
11, Rue des noisitiers
64210 BIDART

TEQUILLO

Indice1

14/02/2020