
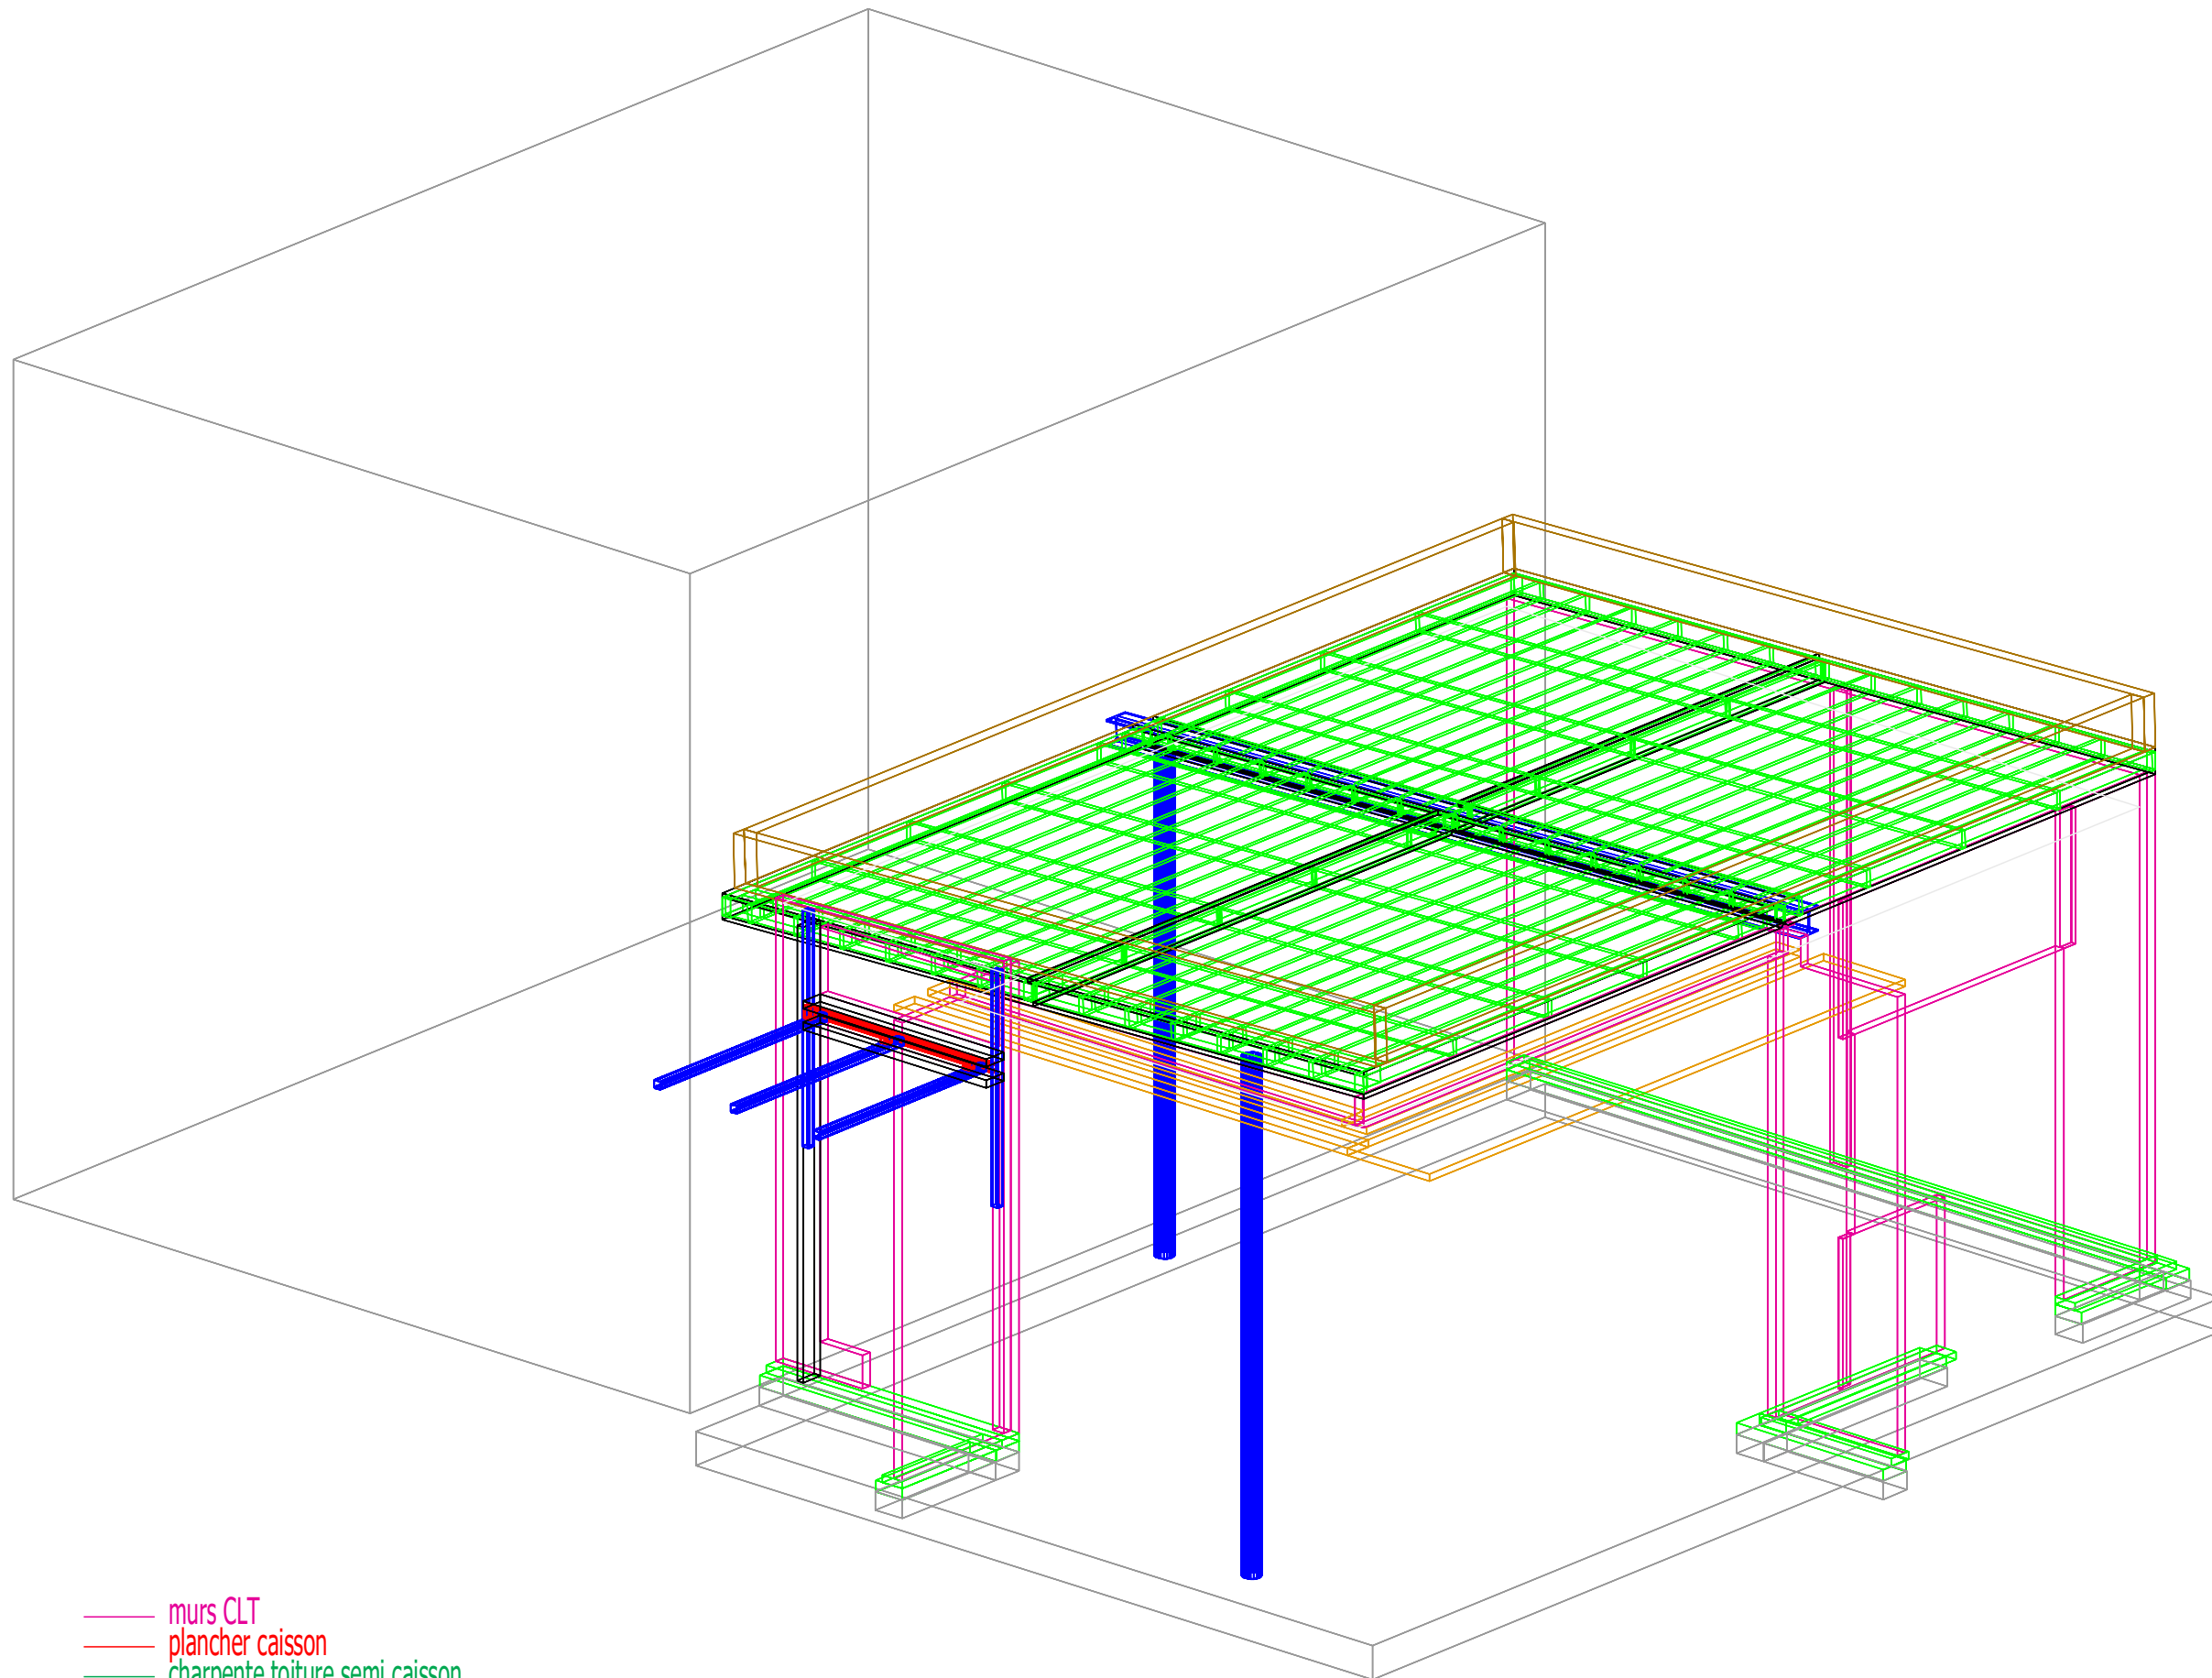



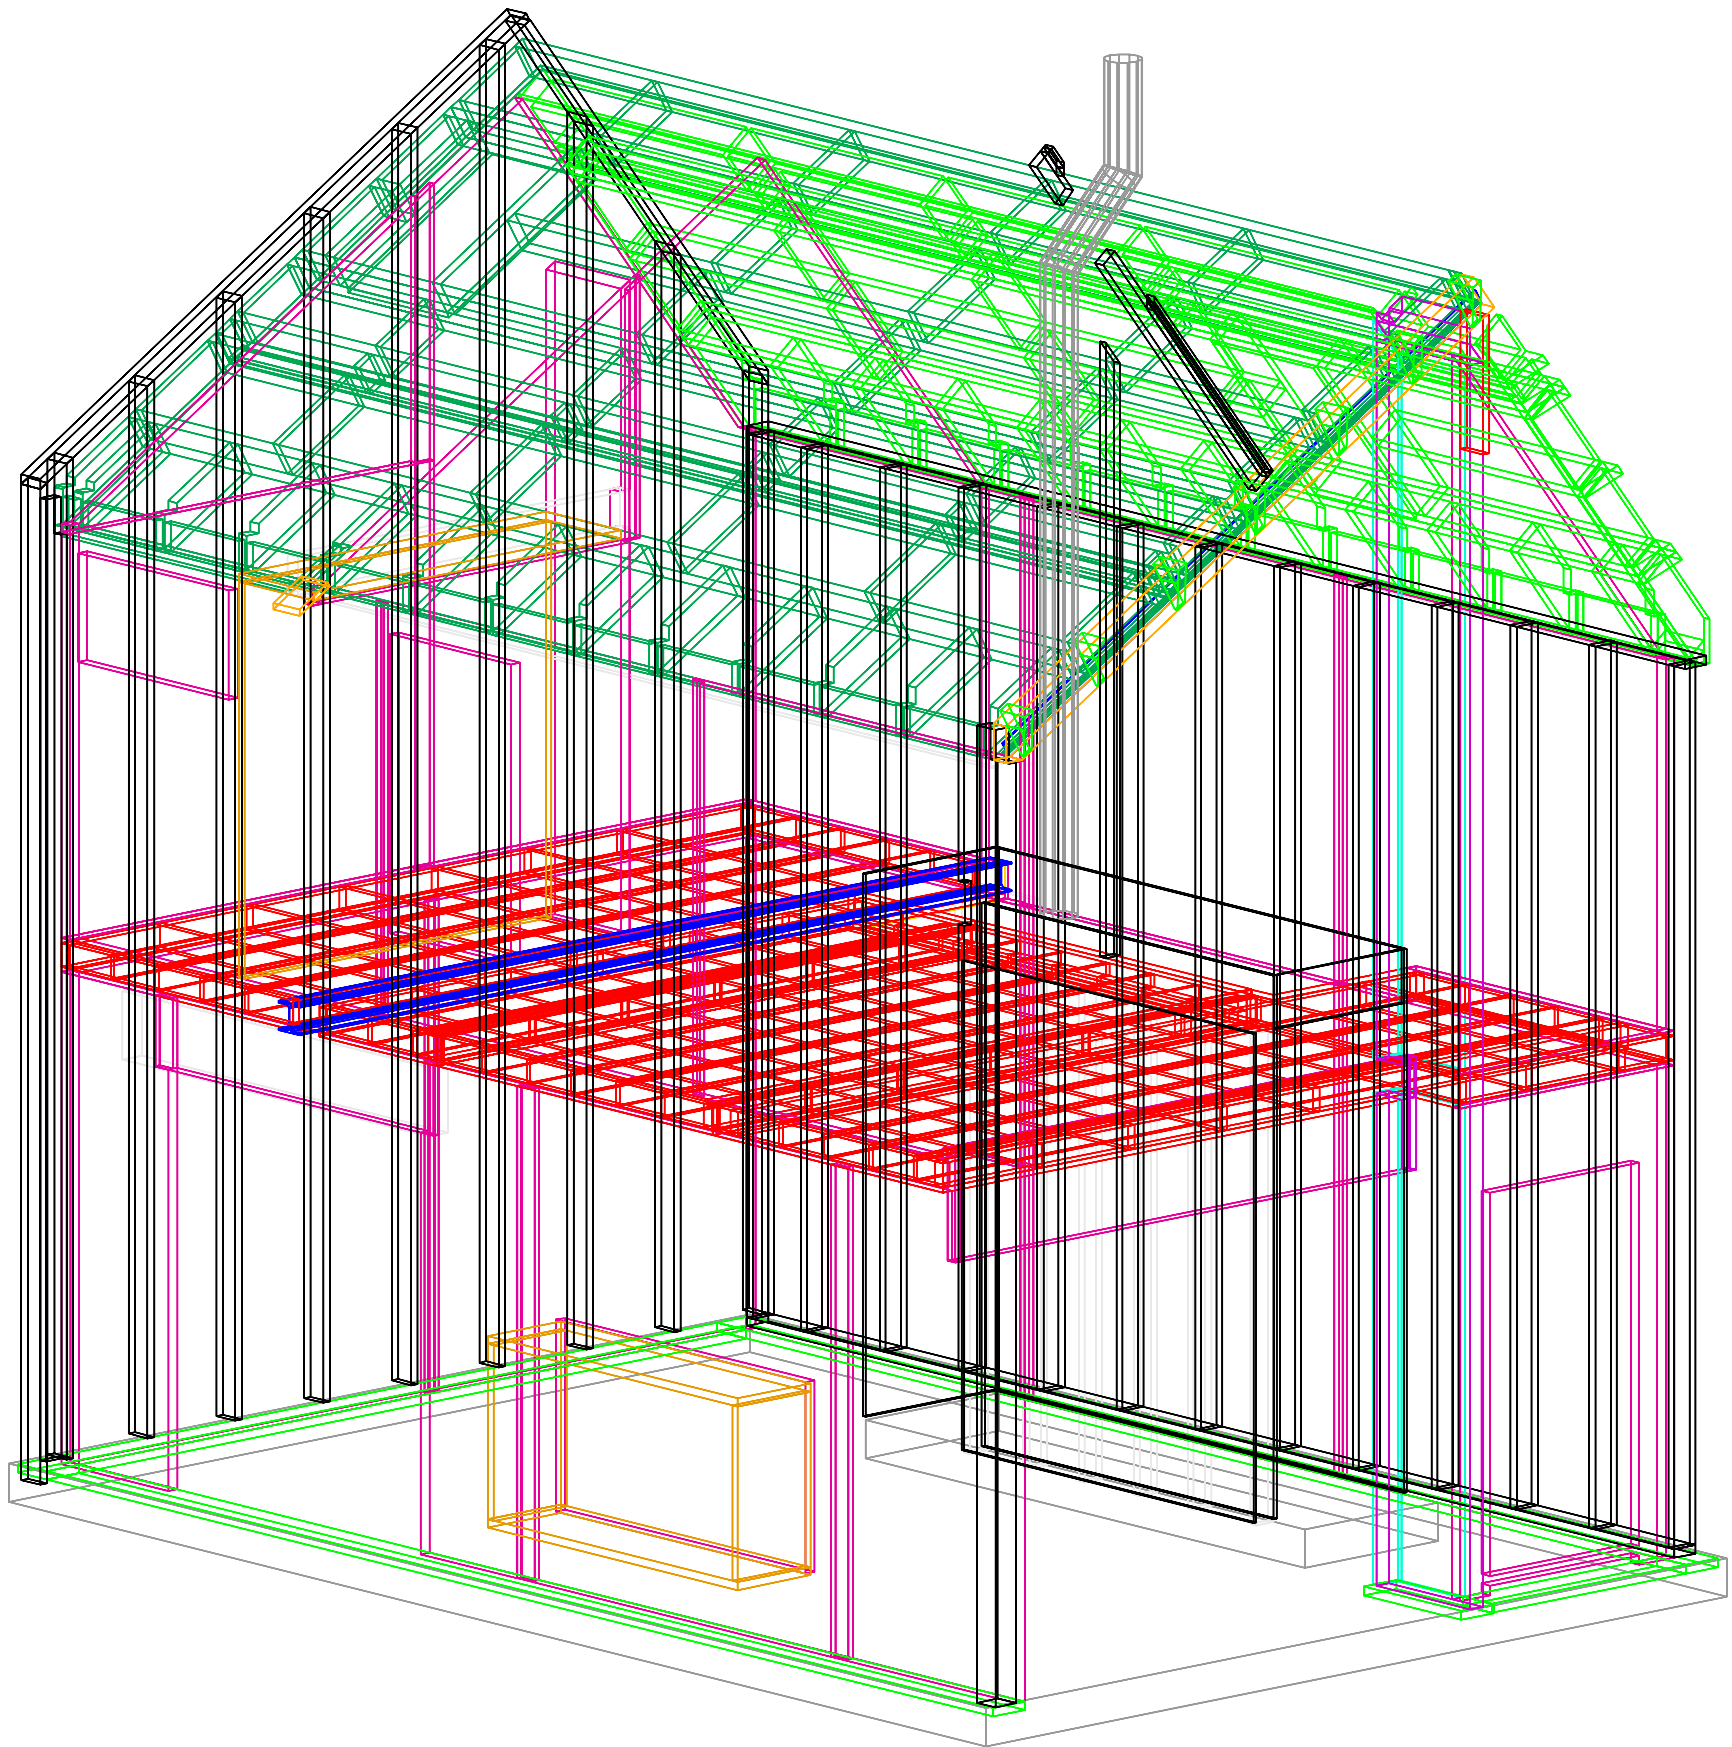
- murs CLT
- plancher caisson
- charpente toiture semi caisson
- ossature extérieure
- dalle béton
- poutre métallique
- superstructures bois

Projet: -		Date de création: 01.01.2012	
Maitre d'ouvrage: -		Date de modification: 01.01.2012	
Nom du fichier 2d: PLAN EXTENSION 2D.2d			
Chef de projet: -			
	www.cadwork.com	Adresse	
		Tél	
		Fax	
		Projet N° : -	
		Cadre N° : 71	




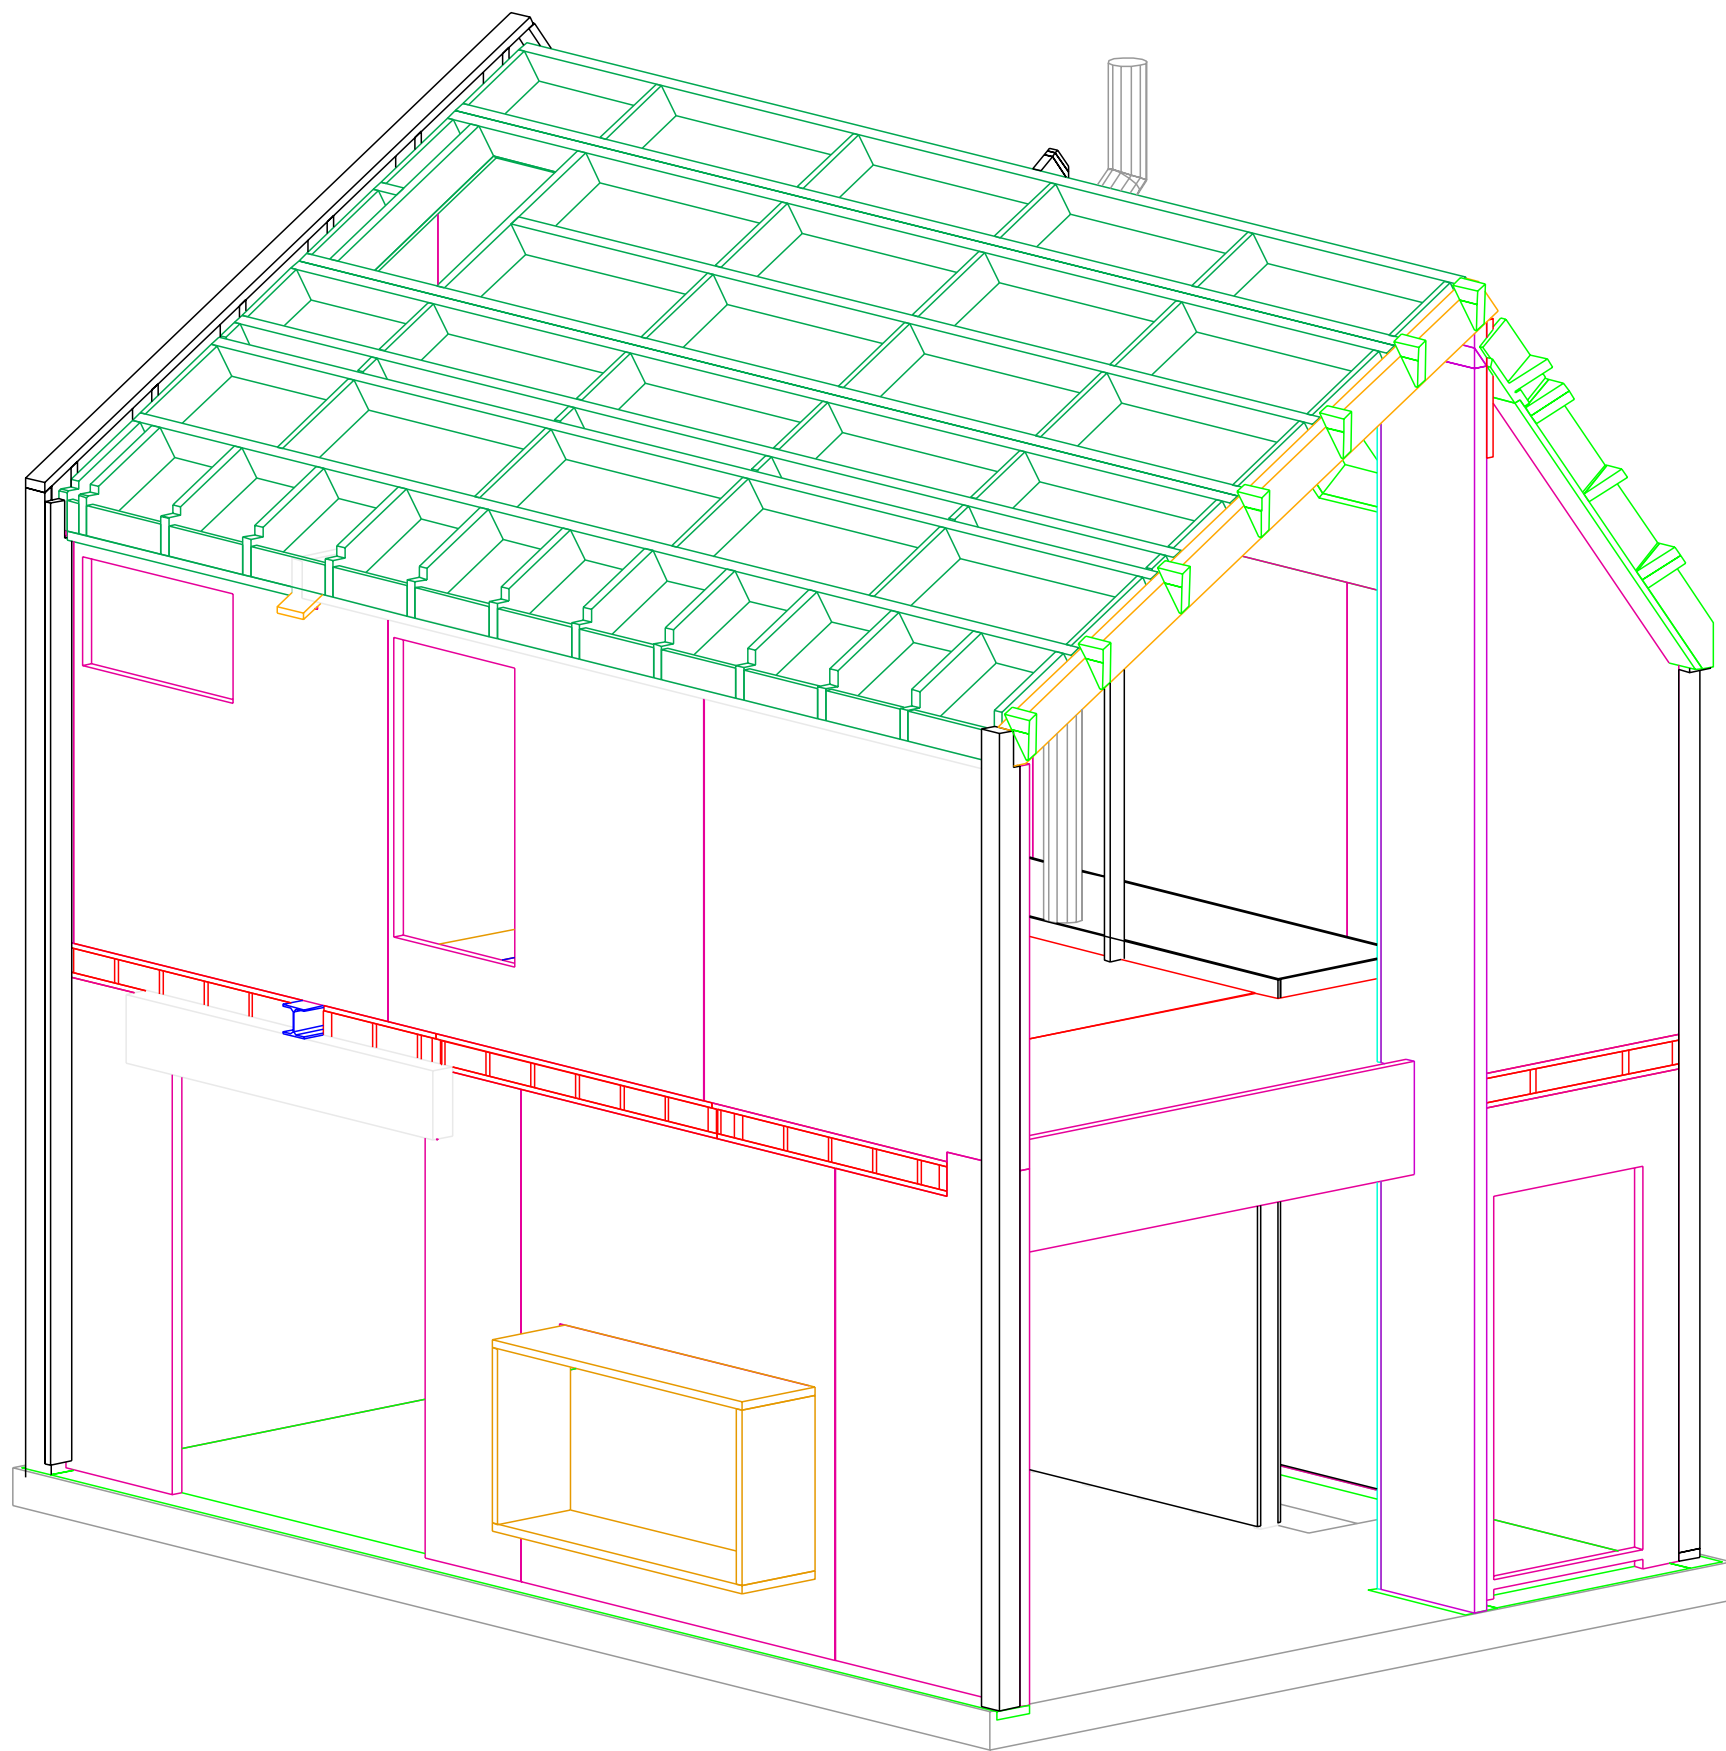
- murs CLT
- plancher caisson
- charpente toiture semi caisson
- ossature extérieure
- dalle béton
- poutre métallique
- superstructures bois

Projet: -		Date de création: 01.01.2012	
Maitre d'ouvrage: -		Date de modification: 01.01.2012	
Nom du fichier 2d: PLAN EXTENSION 2D.2d			
Chef de projet: -			
	Adresse		Projet N° : - Cadre N° : 72
	Tél		
	Fax		




- murs CLT
- plancher caisson
- charpente toiture semi caisson
- ossature extérieure
- dalle béton
- poutre métallique
- superstructures bois

Projet: -		Date de création: 01.01.2012	
Maitre d'ouvrage: -		Date de modification: 01.01.2012	
Nom du fichier 2d: PLAN EXTENSION 2D.2d			
Chef de projet: -			
	www.cadwork.com	Adresse	Projet N° : -
		Tél	
		Fax	Cadre N° : 74



- murs CLT
- plancher caisson
- charpente toiture semi caisson
- ossature extérieure
- dalle béton
- poutre métallique
- superstructures bois

Projet: -		Date de création: 01.01.2012	
Maitre d'ouvrage: -		Date de modification: 01.01.2012	
Nom du fichier 2d: PLAN EXTENSION 2D.2d			
Chef de projet: -			
	www.cadwork.com	Adresse	
		Tél	
		Projet N° : -	
		Cadre N° : 75	