


# Vue de dessus

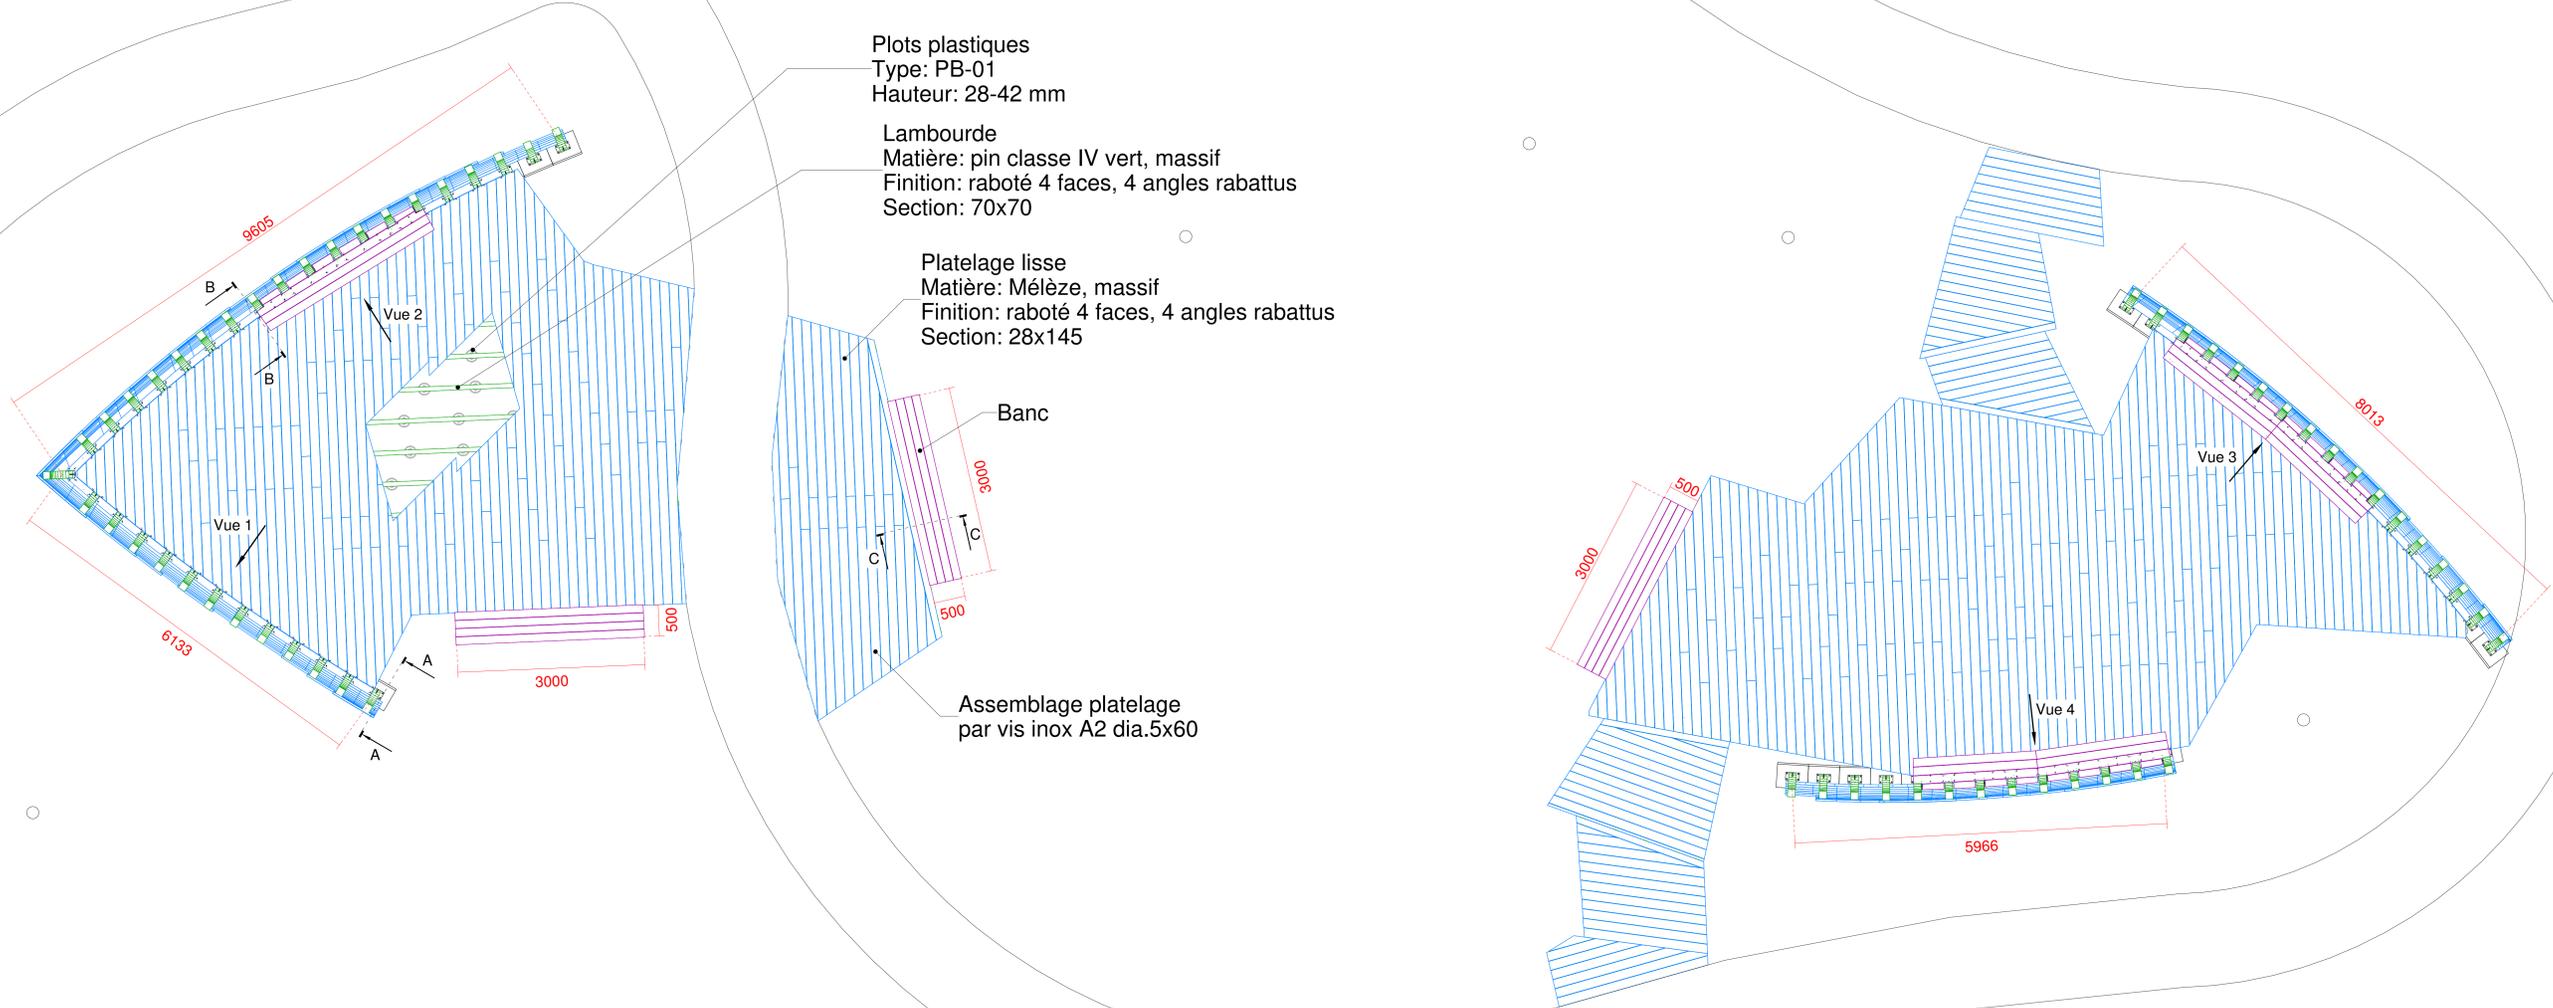

Plots plastiques  
Type: PB-01  
Hauteur: 28-42 mm

Lambourde  
Matière: pin classe IV vert, massif  
Finition: raboté 4 faces, 4 angles rabattus  
Section: 70x70

Platelage lisse  
Matière: Mélèze, massif  
Finition: raboté 4 faces, 4 angles rabattus  
Section: 28x145

Banc

Assemblage platelage  
par vis inox A2 dia.5x60

Ech : 1 : 40.00

 <p><b>Amex</b> <b>BOIS</b> <small>aménagement extérieur</small></p> <p>Zone Artisanale les Bouillottes 04700 Oraison Tél : 04 92 70 04 12 E-Mail : contact@amexbois.fr</p>	<p>PROJET : OYONAX (01) - rénov parc Pasteur REFERENCE : BALLO11901 CLIENT : BALLAND PAYSAGE DATE : 04/04/2018 FORMAT : ISOA0 - 841 x 1189 mm</p>	Ech : 1 : 40.00
	<p>Plan de validation Clastras - Terrasses - Bancs Vue de dessus</p>	
	<p><small>Notes: Le client garantit que les plans, modèles, croquis ou dessins qu'il demande à Amexbois de reproduire n'utilisent pas les droits de propriété intellectuelle ou un savoir-faire détenus par un tiers. Il garantit pouvoir en disposer librement sans contrevenir à une obligation contractuelle ou légale.</small></p>	
	<p>Amex Bois</p>	