




Façade Nord-Est

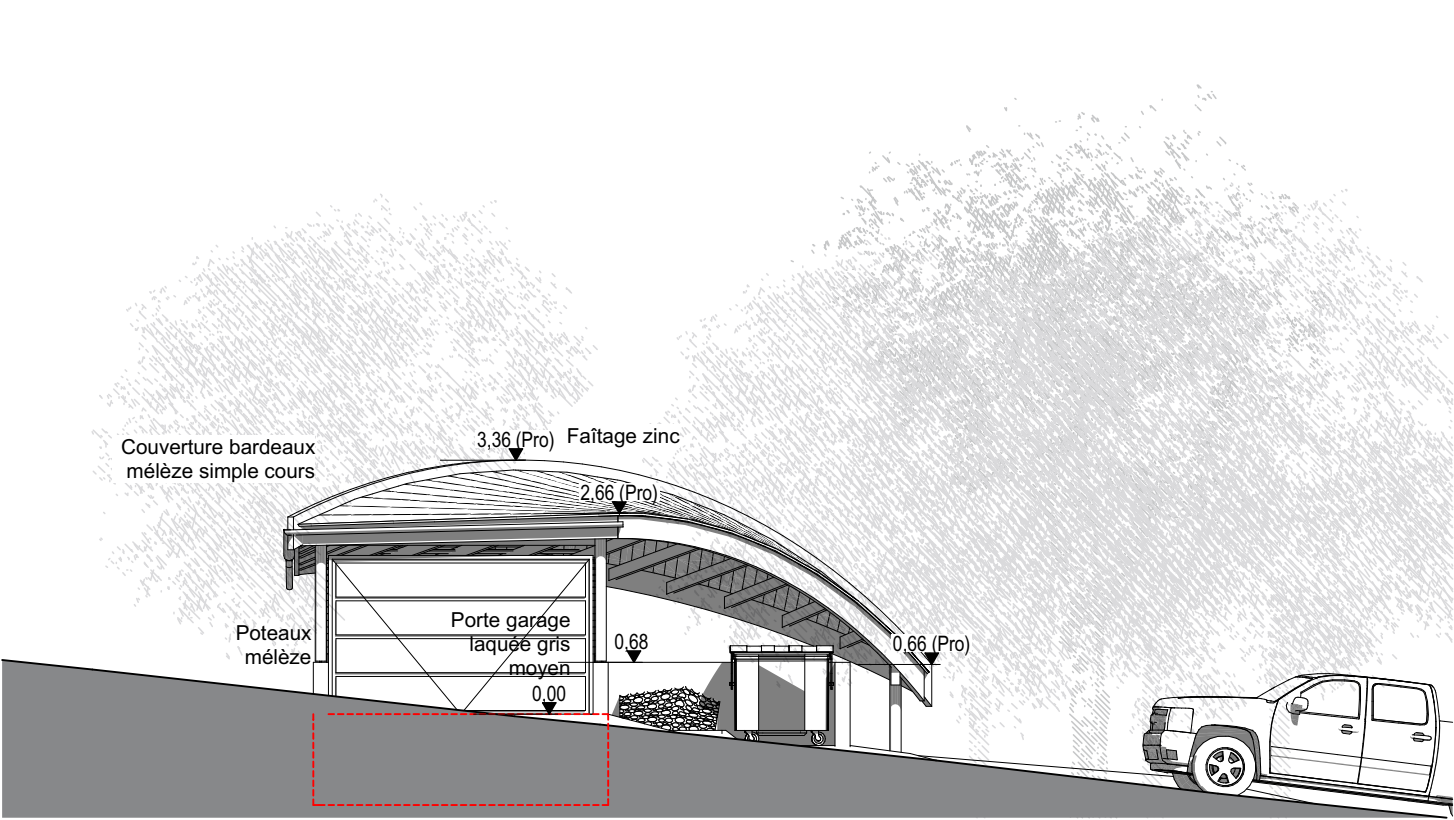


Façade Sud-Ouest

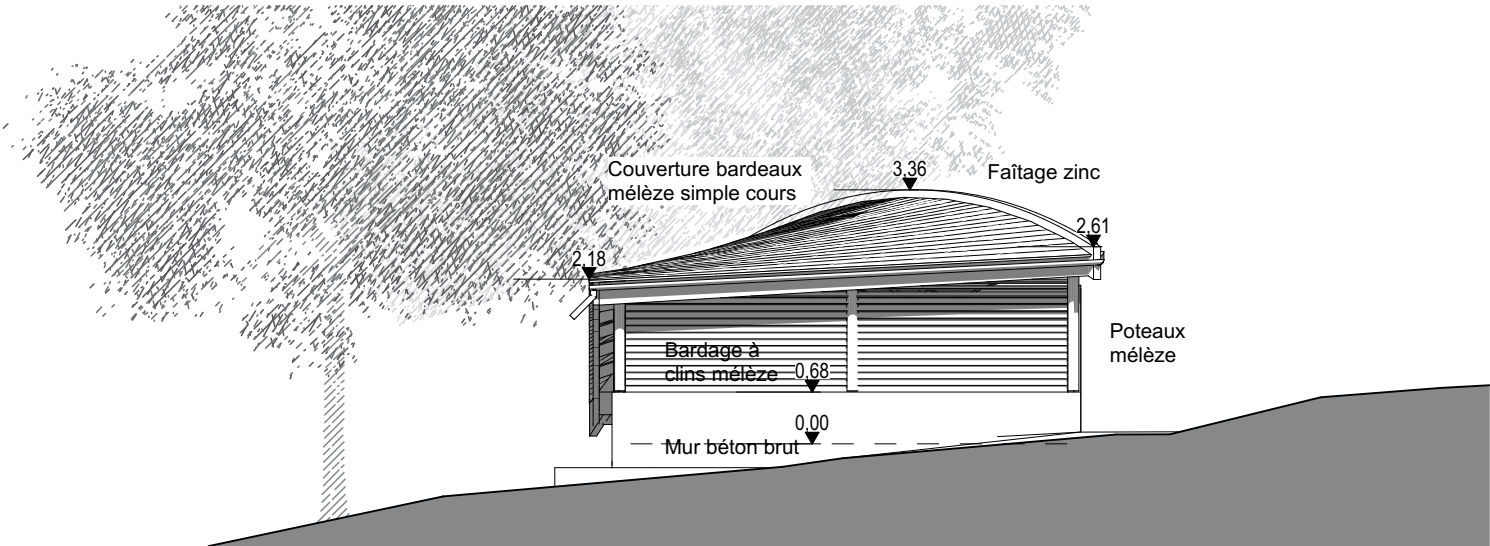

Façade Nord-Ouest

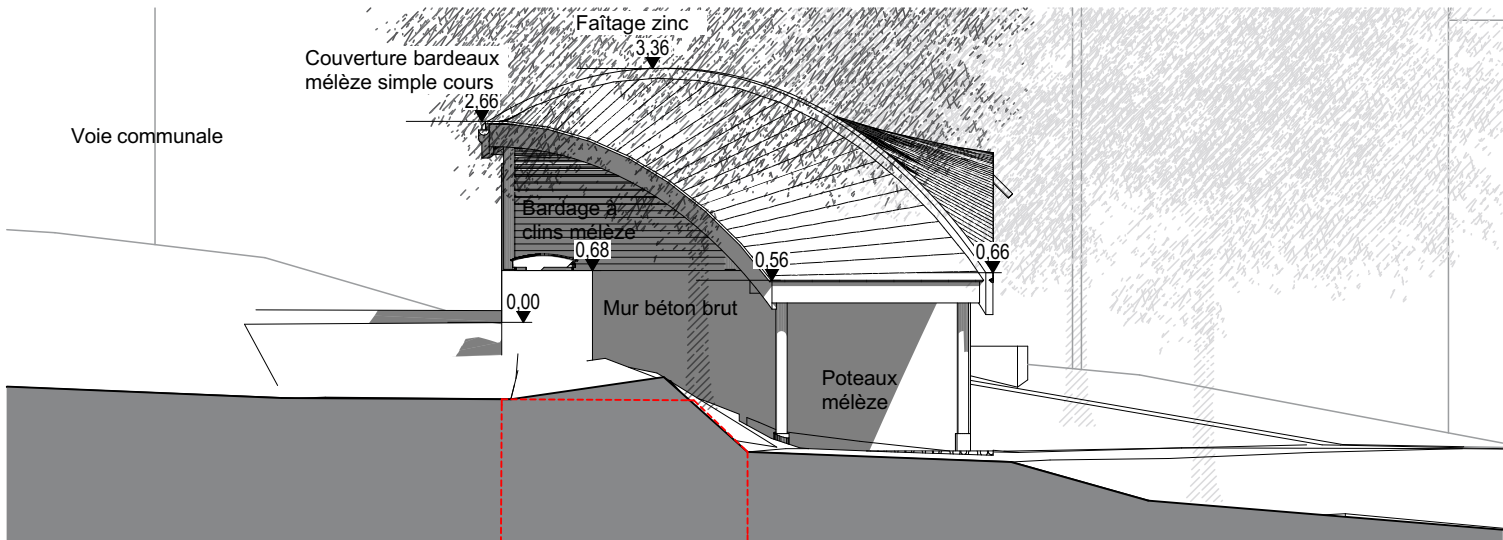

Façade Sud-Est

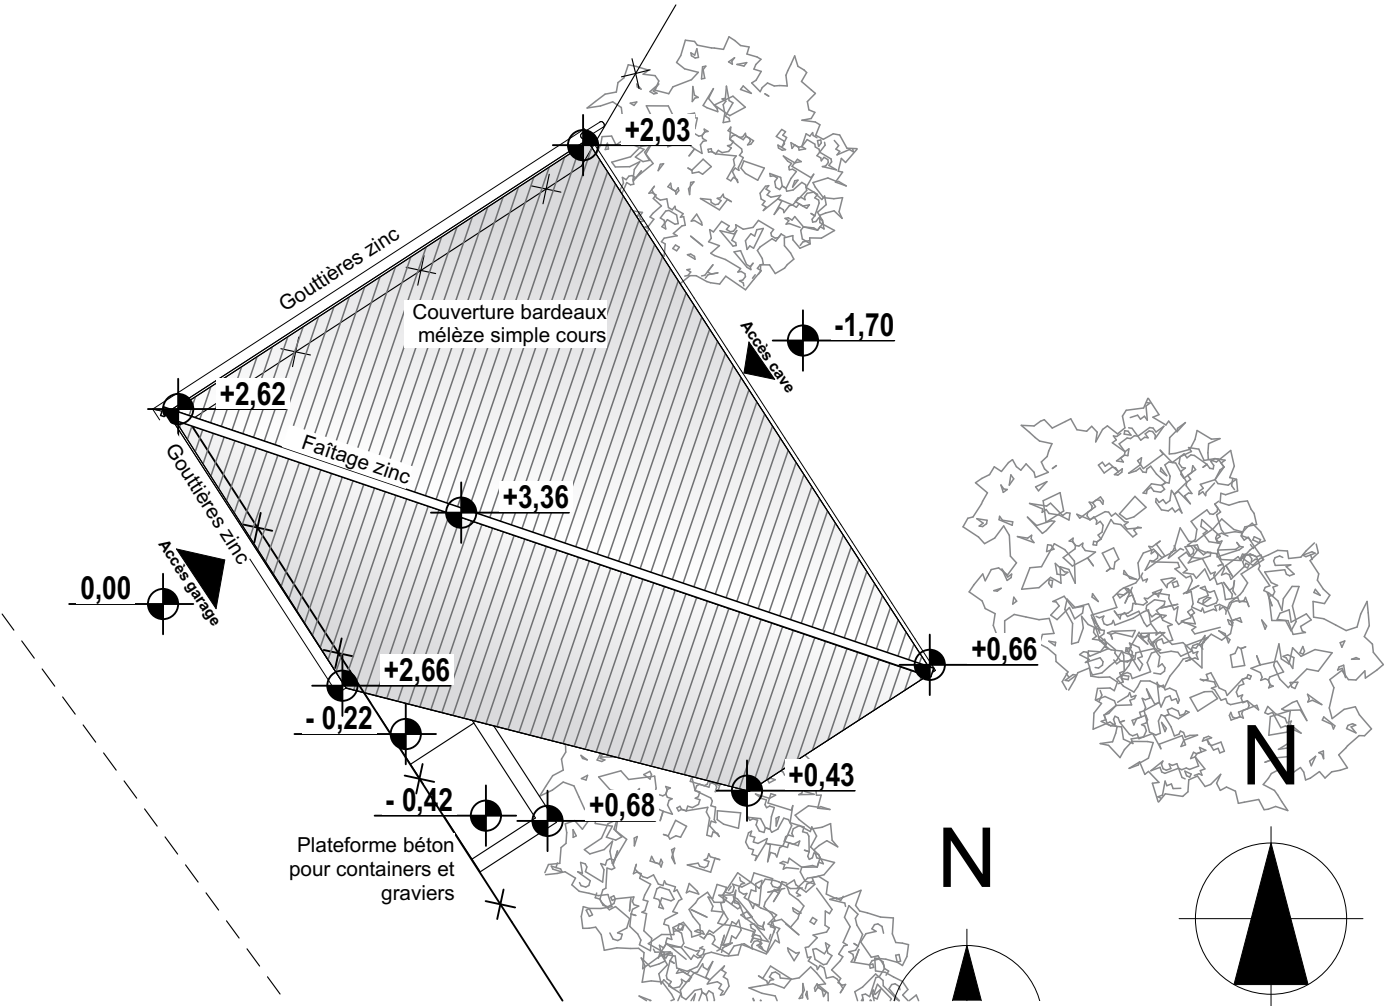

Plan toiture

A2015-29 Construction d'un garage à La Fare-en-Champsaur		3 Place de Fontreynne 05 000 GAP	
Maître d'ouvrage: FAMILLE DESBORDES		7 r Jayères 38113 VEUREY VOROIZE	
Façades		ECH : 1/100	10/02/2017
			PRO-07