



ETAT EXISTANT

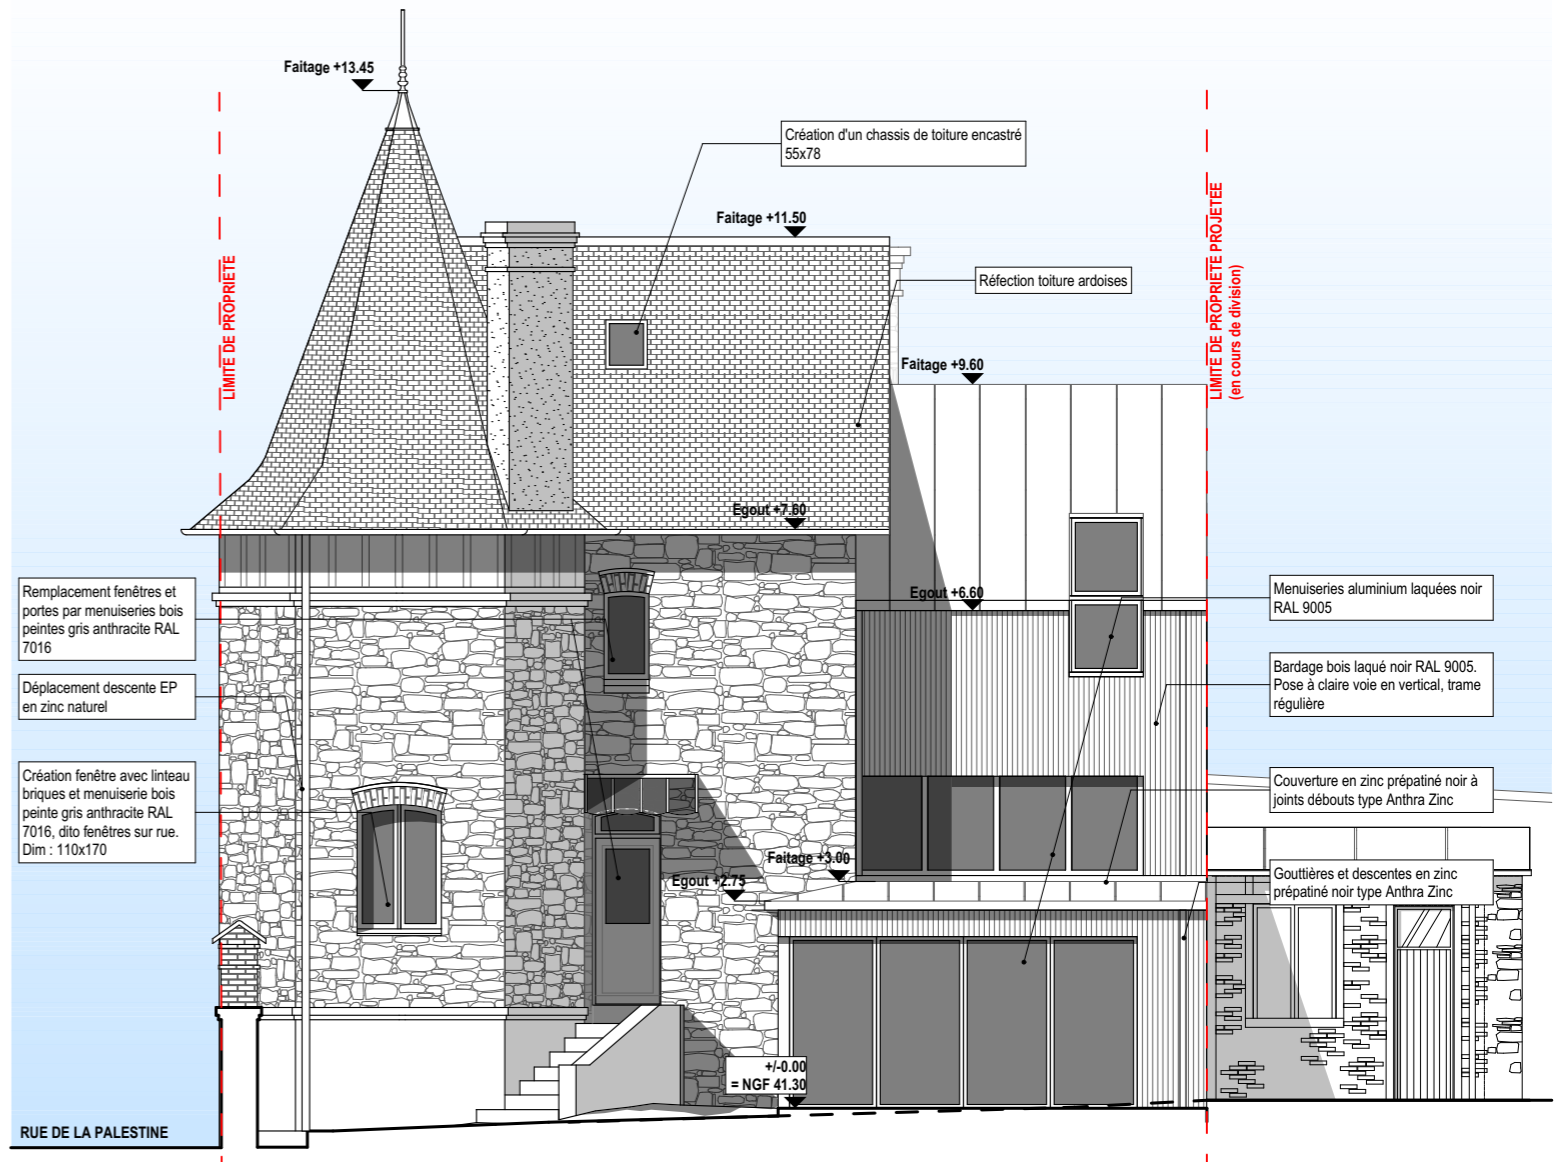

ETAT PROJETE

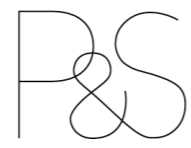

Maitre d'oeuvre
PIPARD & SIMON architectes
 25 bis des trente 35000 RENNES
 contact@pipard-simon.com
 07.51.81.37.72

Maitre d'ouvrage
 projet
37 Rue de la Palestine
35700 RENNES

légende
FACADE EST

échelle
1:100

pièce
PCMI 05
 date
04/10/2019