




**ELEVATION**  
Echelle: 1:15

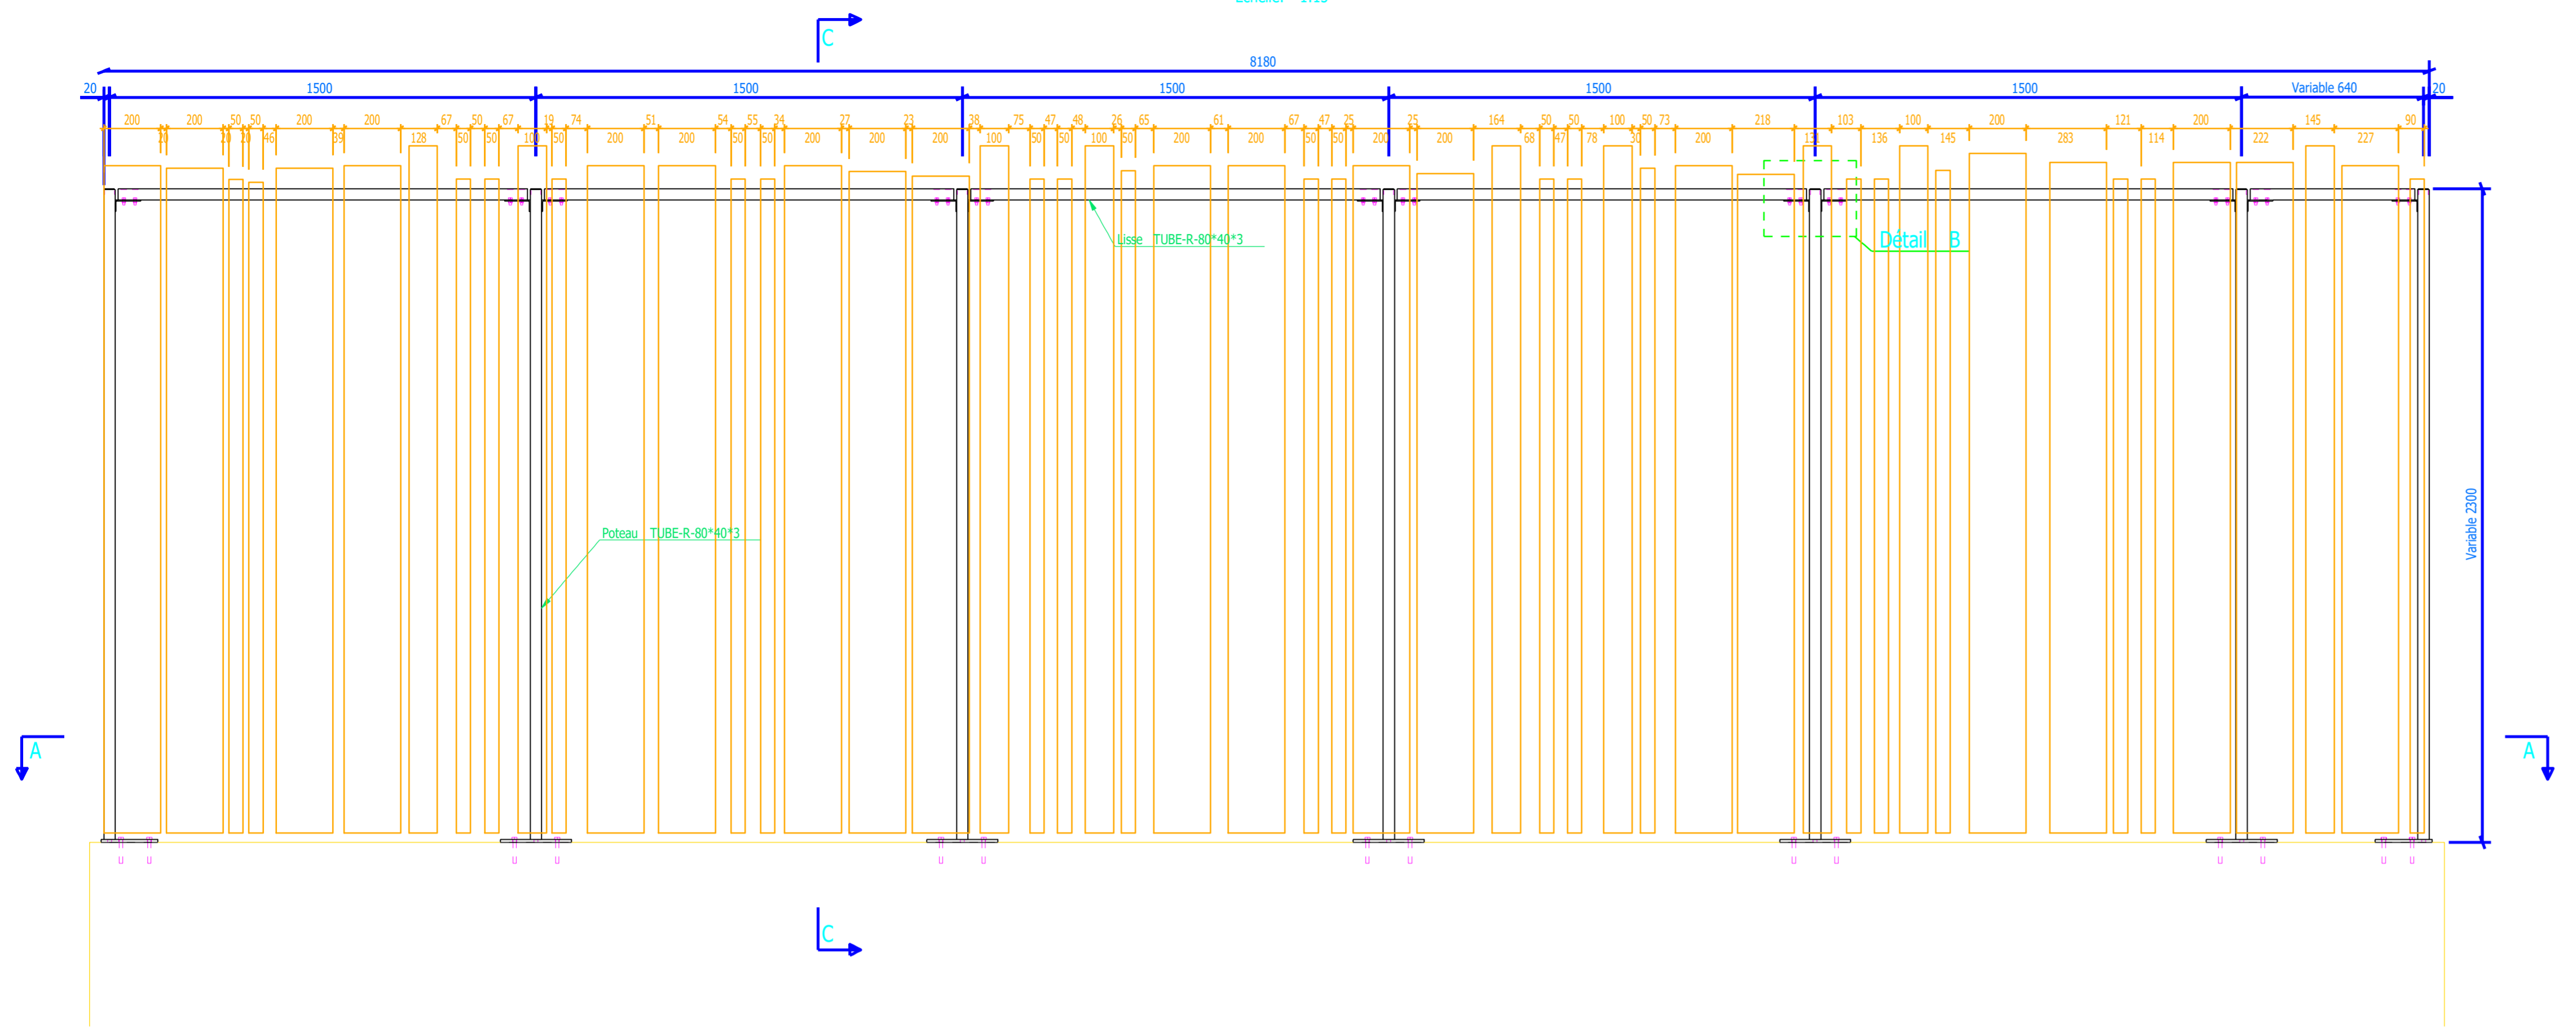


**Coupe C - C**  
Echelle: 1:10

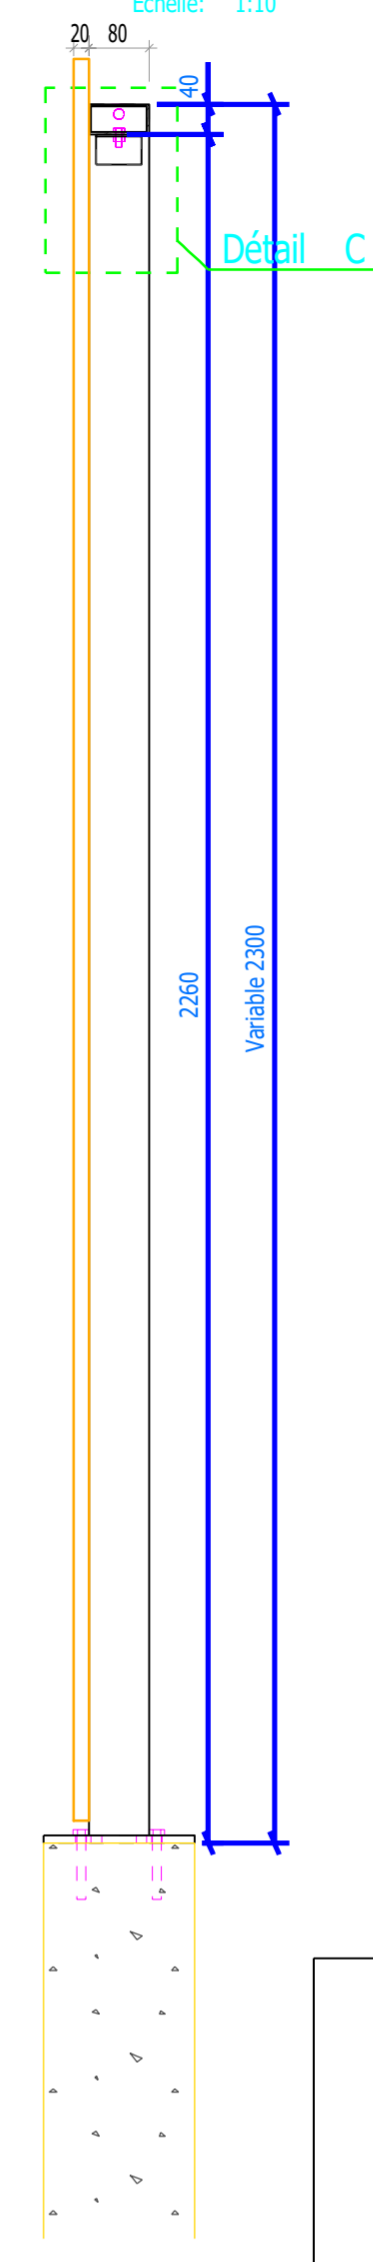


**Détail C**  
Echelle: 1:2

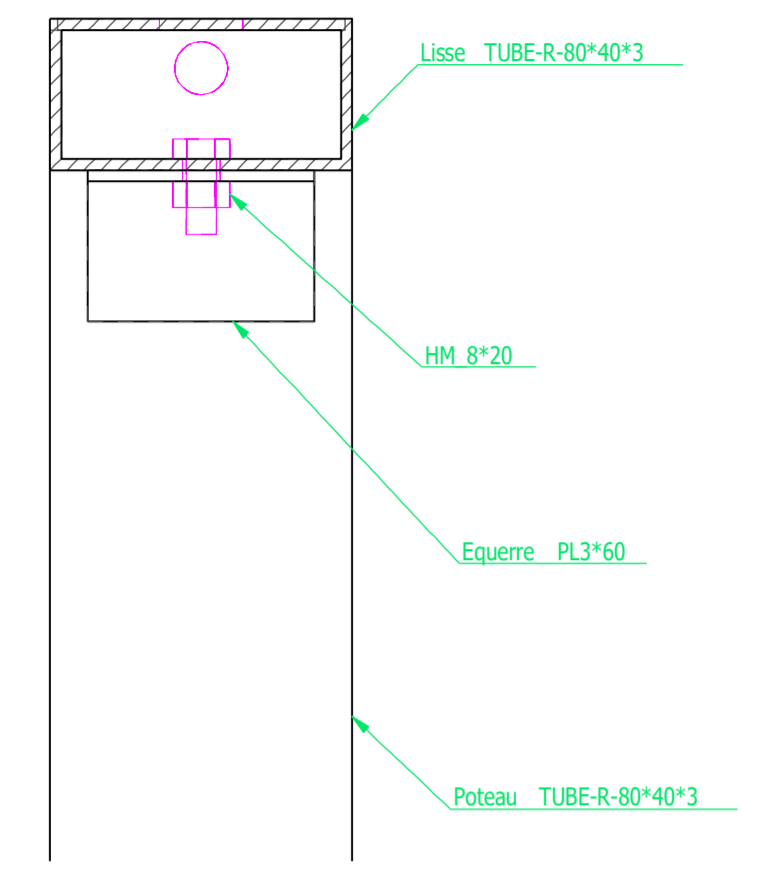


**Coupe A - A**  
Echelle: 1:15

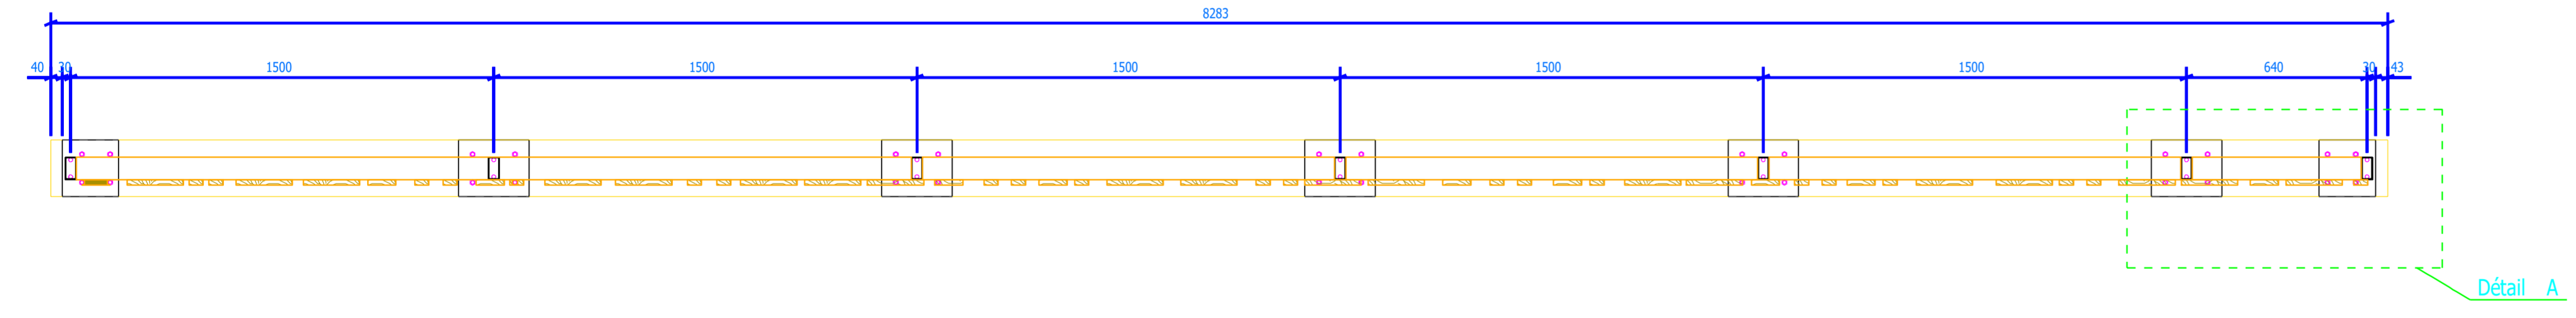

**Détail B**  
Echelle: 1:4

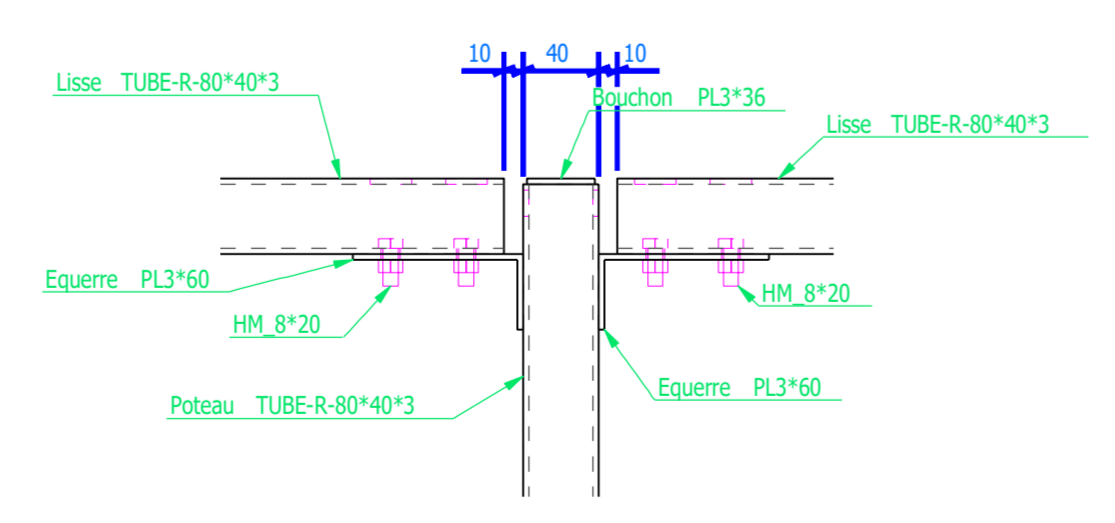

**Détail A**  
Echelle: 1:4

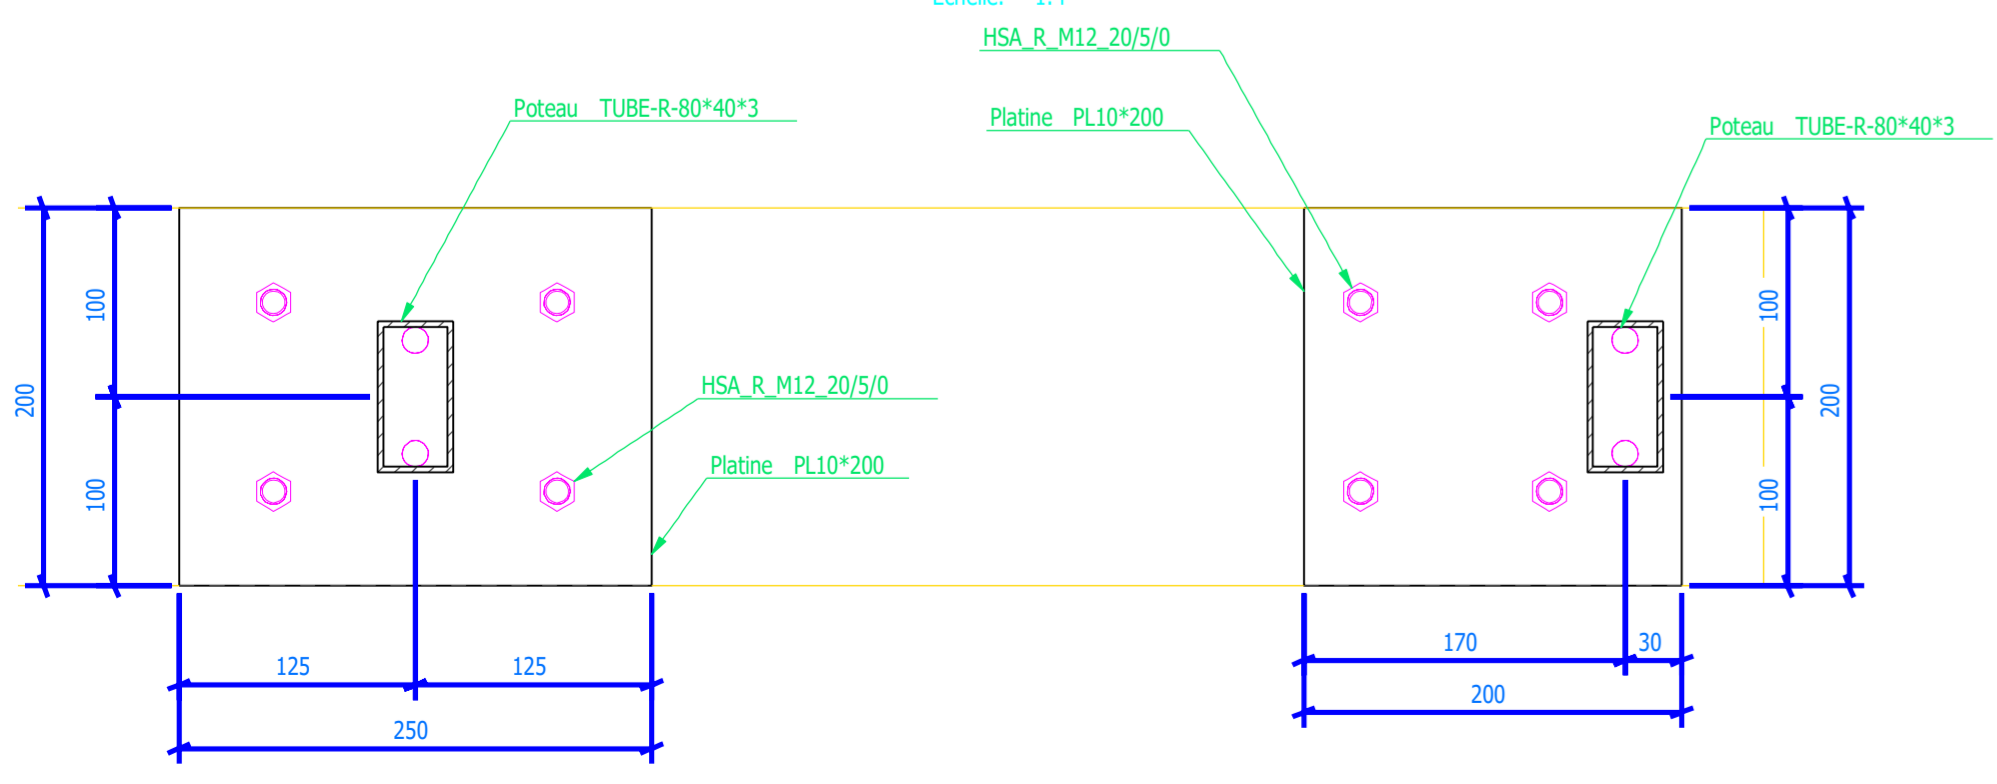

**NOTA**  
Matière : Acier S235JR  
Finition : Galvanisation à chaud  
Fixation : Cheville Hilti HSA\_M12  
Habillage bois hors lot

**CRUARD - PARC DE LA CLOCHE**

**D.O.E**

Indice	Date	Modification	Etabli	Vérifié
A	19/04/2019	Emis		



N° Commande <b>4604</b>	N° Plan <b>07</b>	<b>Clôture habillage bois patio</b> Plan de principe			
<table border="1"> <tr> <td>A</td> <td></td> <td></td> <td></td> </tr> </table>			A		
A					