


COUPE C

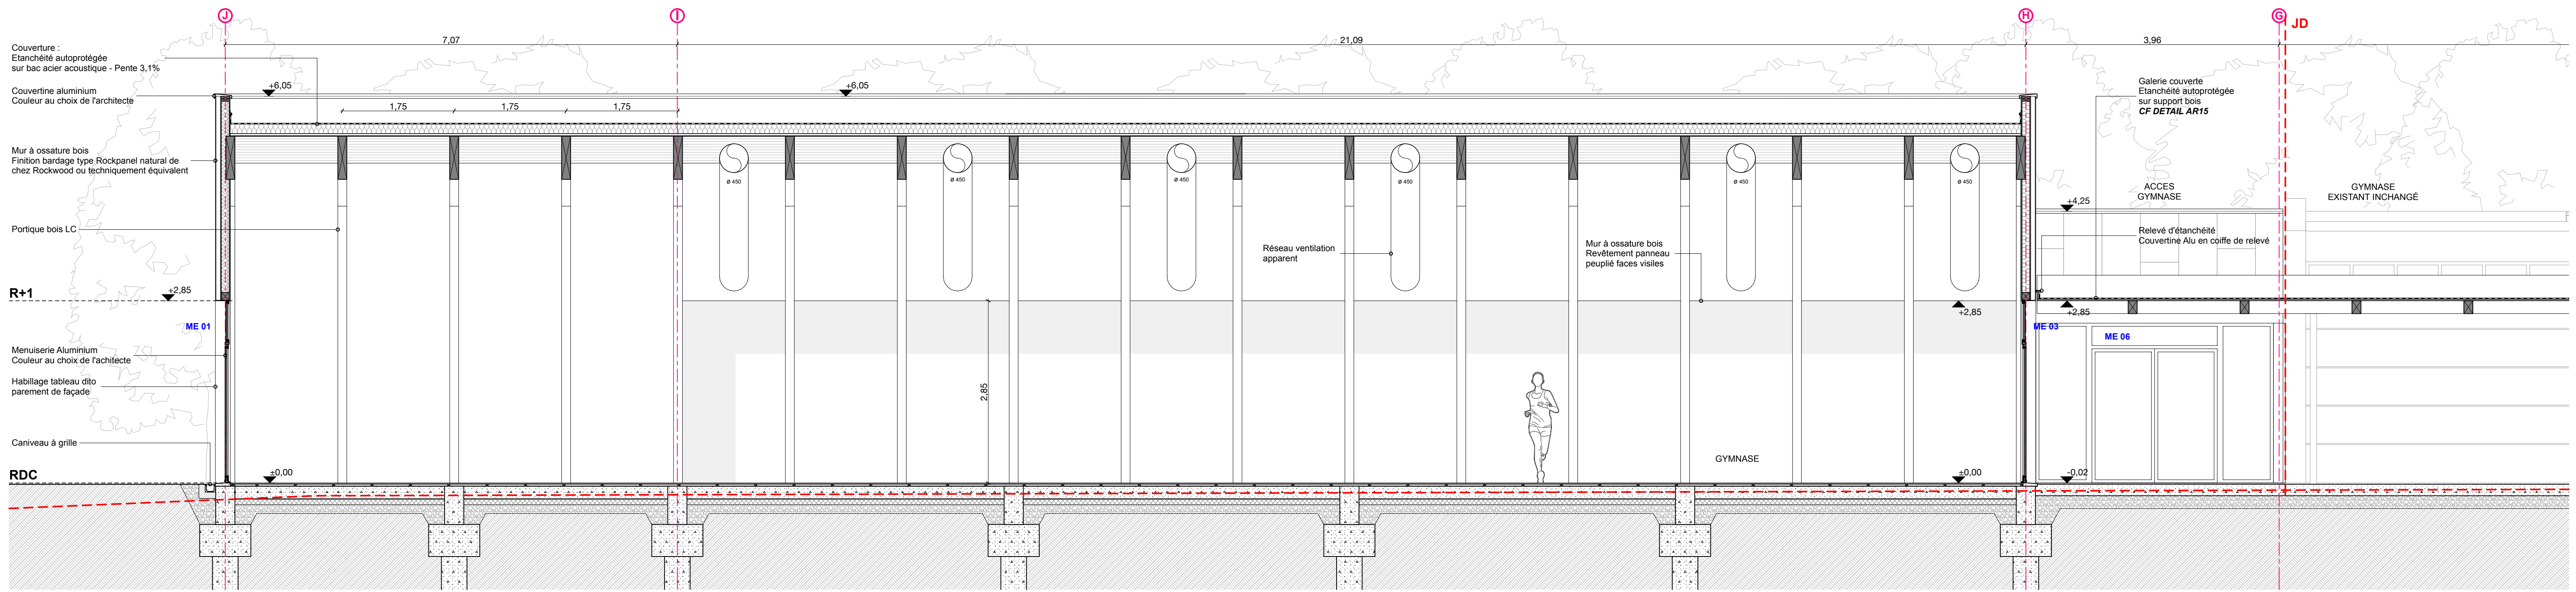

COUPE B