
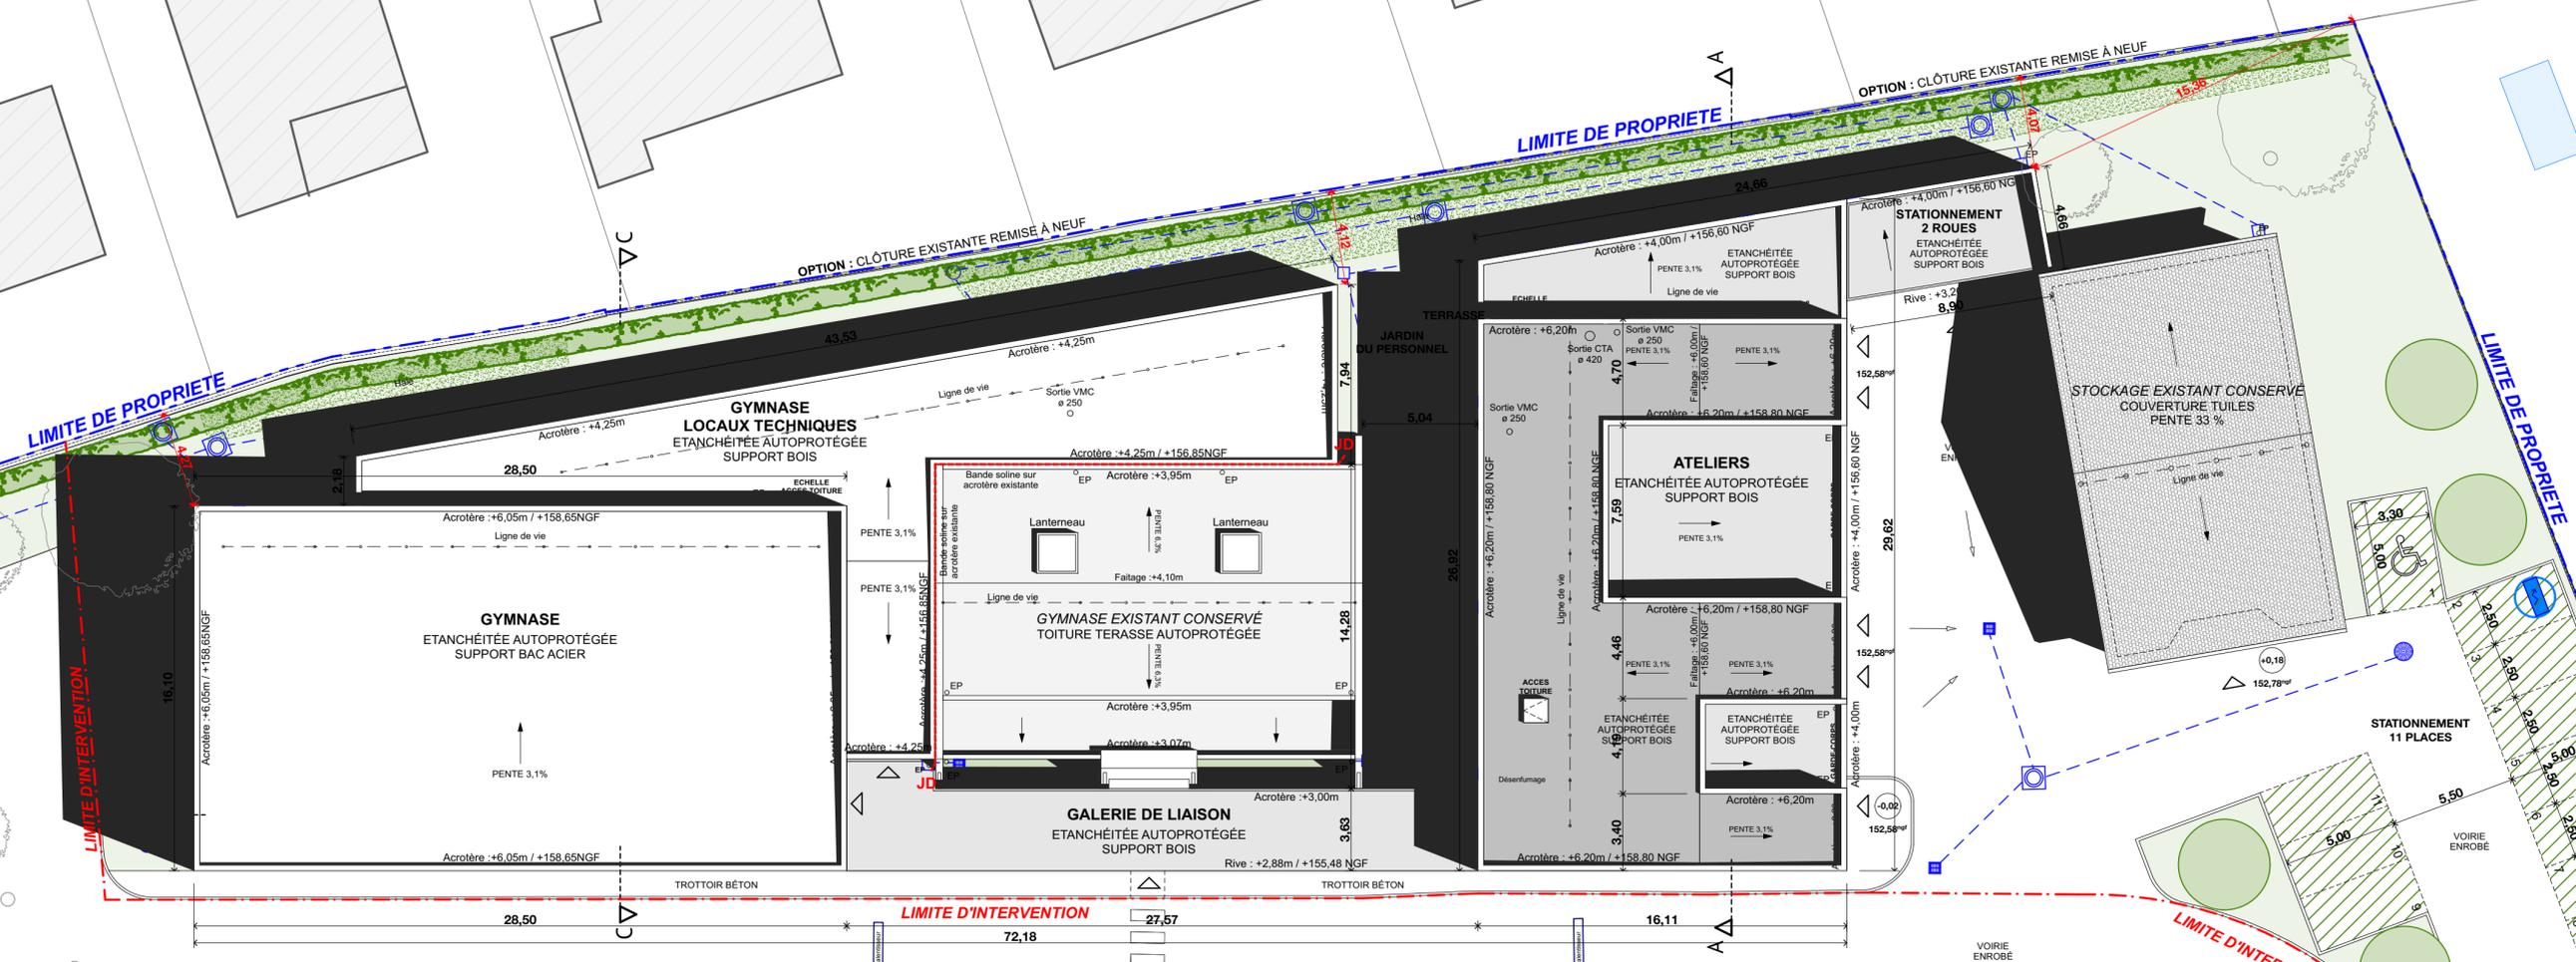


RUE DES HIRONDELLES

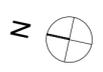

**LEGENDE**

- ARBRE EXISTANT
- ARBRE A PLANTER : ÉRABLE
- ARBRE A PLANTER : CHÊNE
- HAIE VÉGÉTALE
- BÂTI ENVIRONNANT EXISTANT
- STATIONNEMENT VÉGÉTALISÉ
- BORNE RECHARGE VÉHICULE ÉLECTRIQUE - HORS MARCHÉ
- REGARD DE VISITE
- REGARD À GRILLE
- REGARD DE VISITE À GRILLE
- EP
- ROBINET DE PUIPAGE
- RÉSEAU EP

CREATION GYMNASE ET ATELIER  
CITÉ DE L'AUTONOMIE ET DE  
L'INSERTION  
RAMONVILLE ST AGNE  
A.S.E.I. SITE DE LAPEYRADE  
**PROJET  
PLAN DE MASSE**