


Habillage acoustique sur ossature centrée

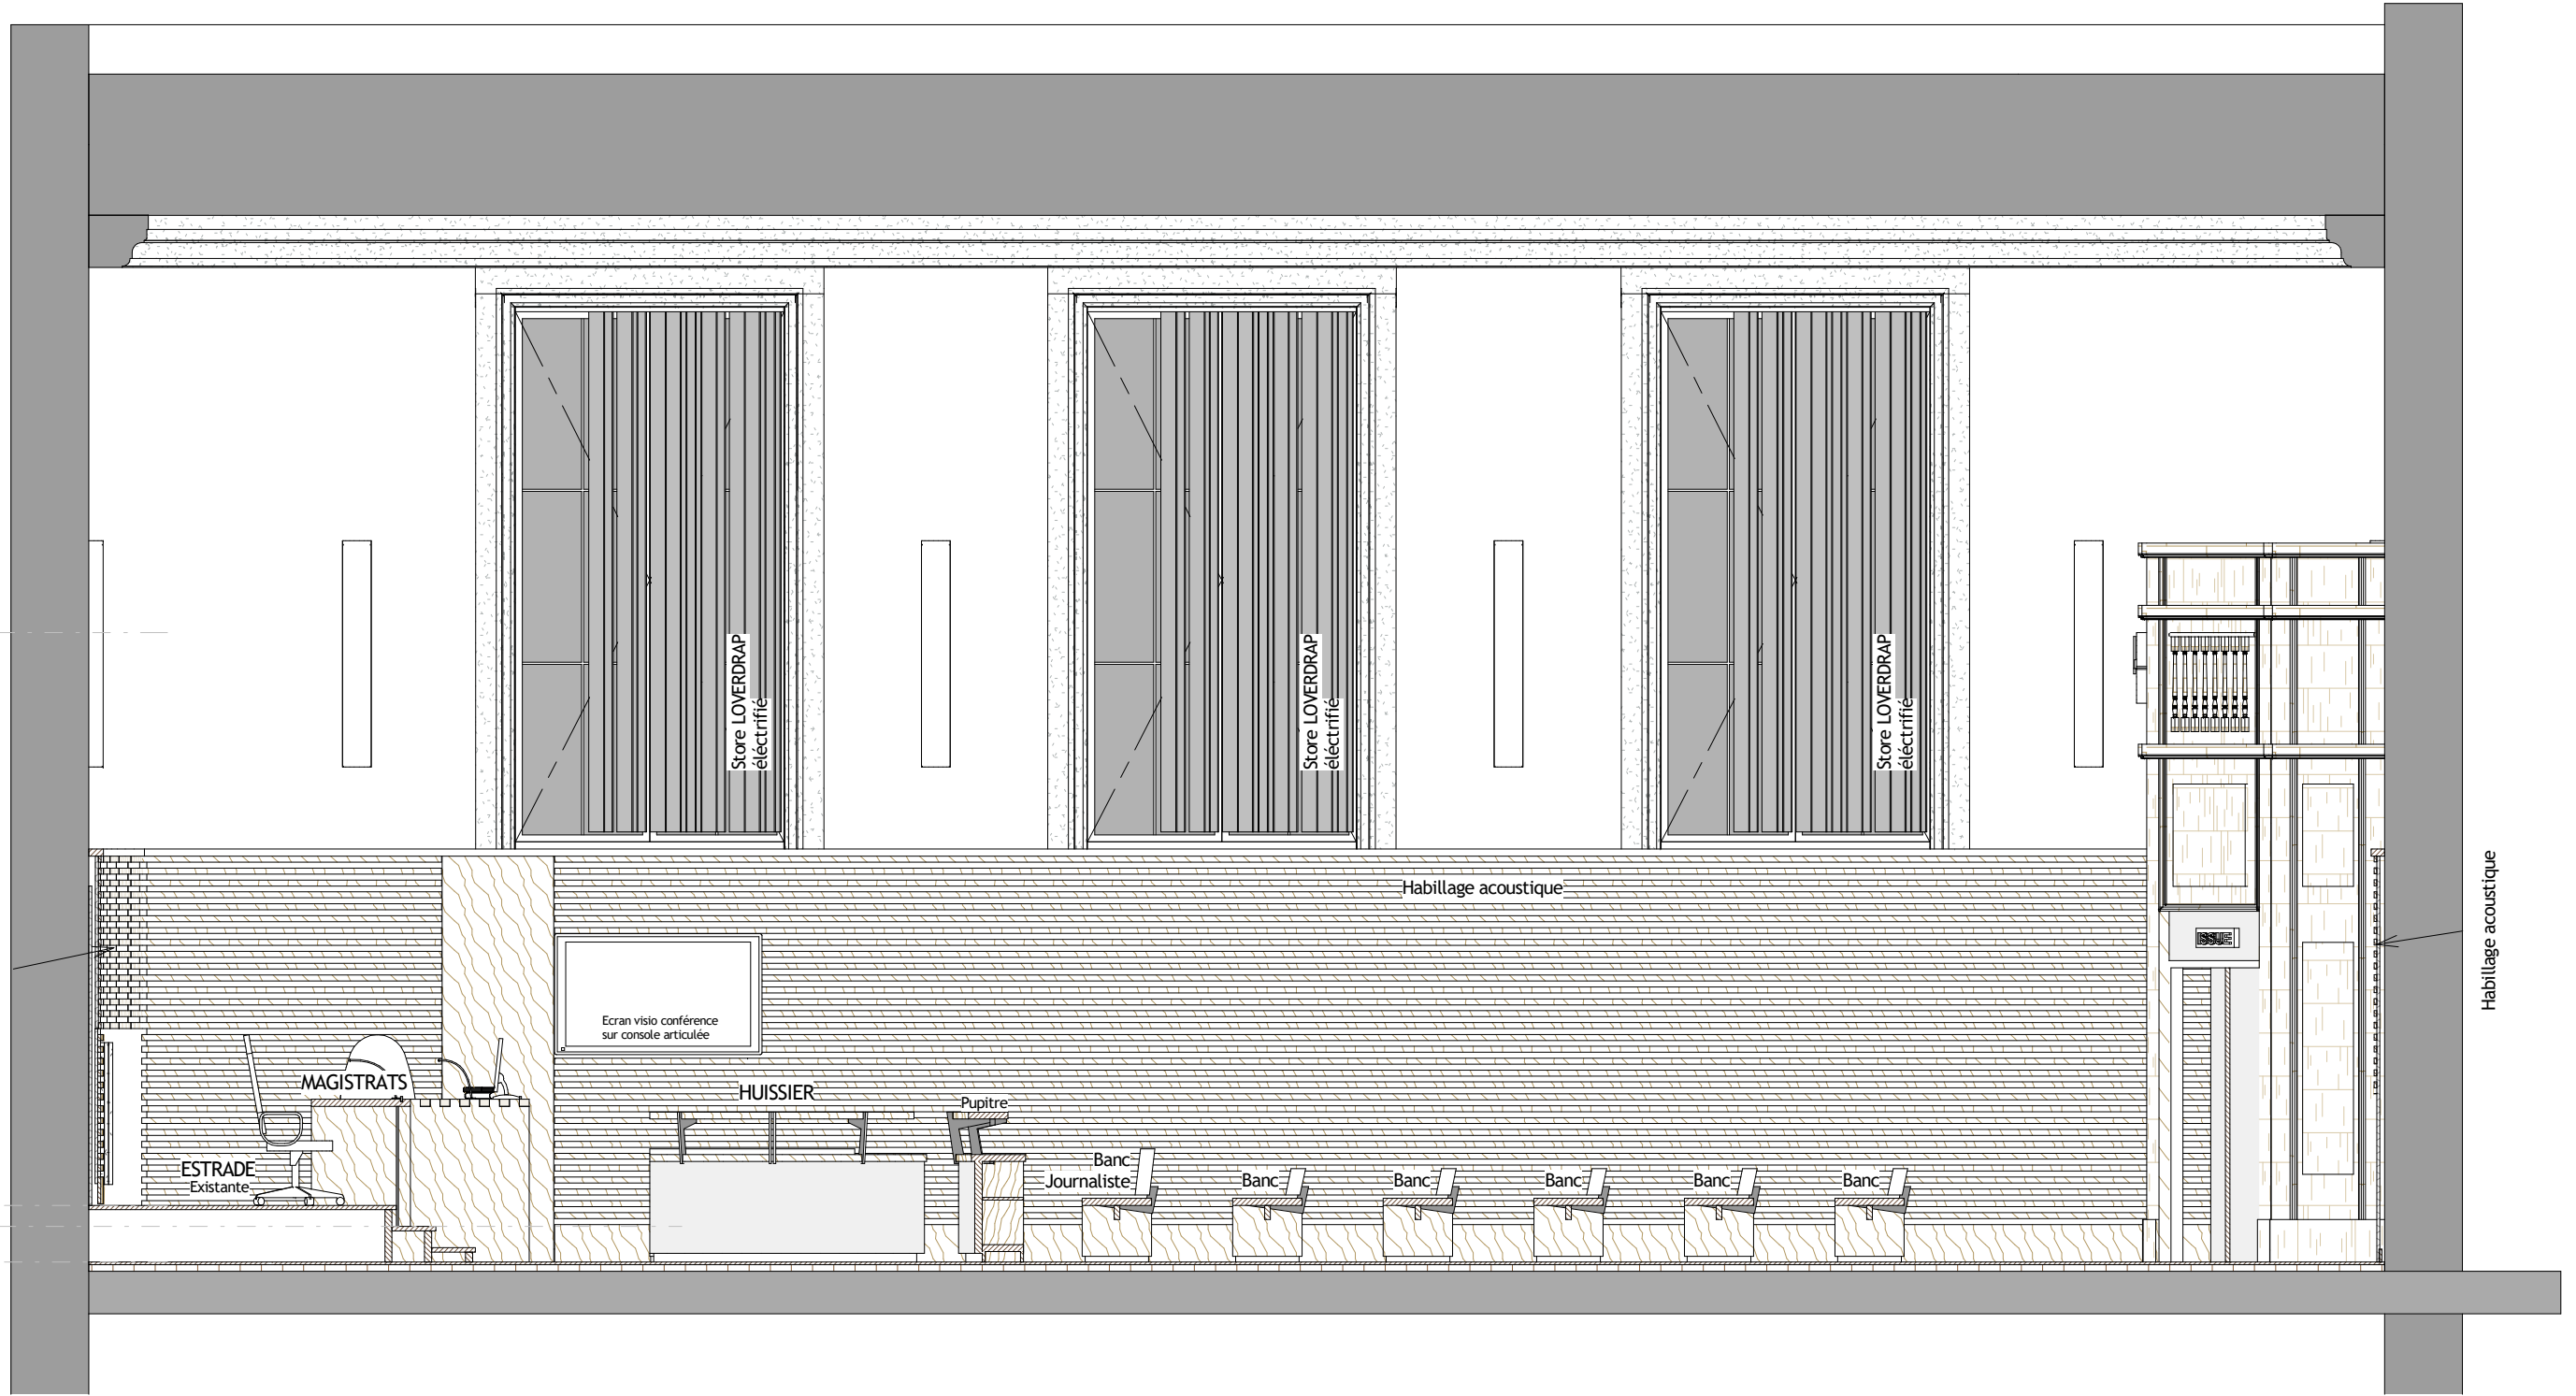

Habillage acoustique

1 H1
Ech : 1 : 50

Façade SUD