Commune de BRAUD ET SAINT-LOUIS - 33 820

PROJET - DCE

Pôle Santé - Av. de la République - 33 820 - BRAUD & SAINT LOUIS

Coupe de Principe B-B - 22

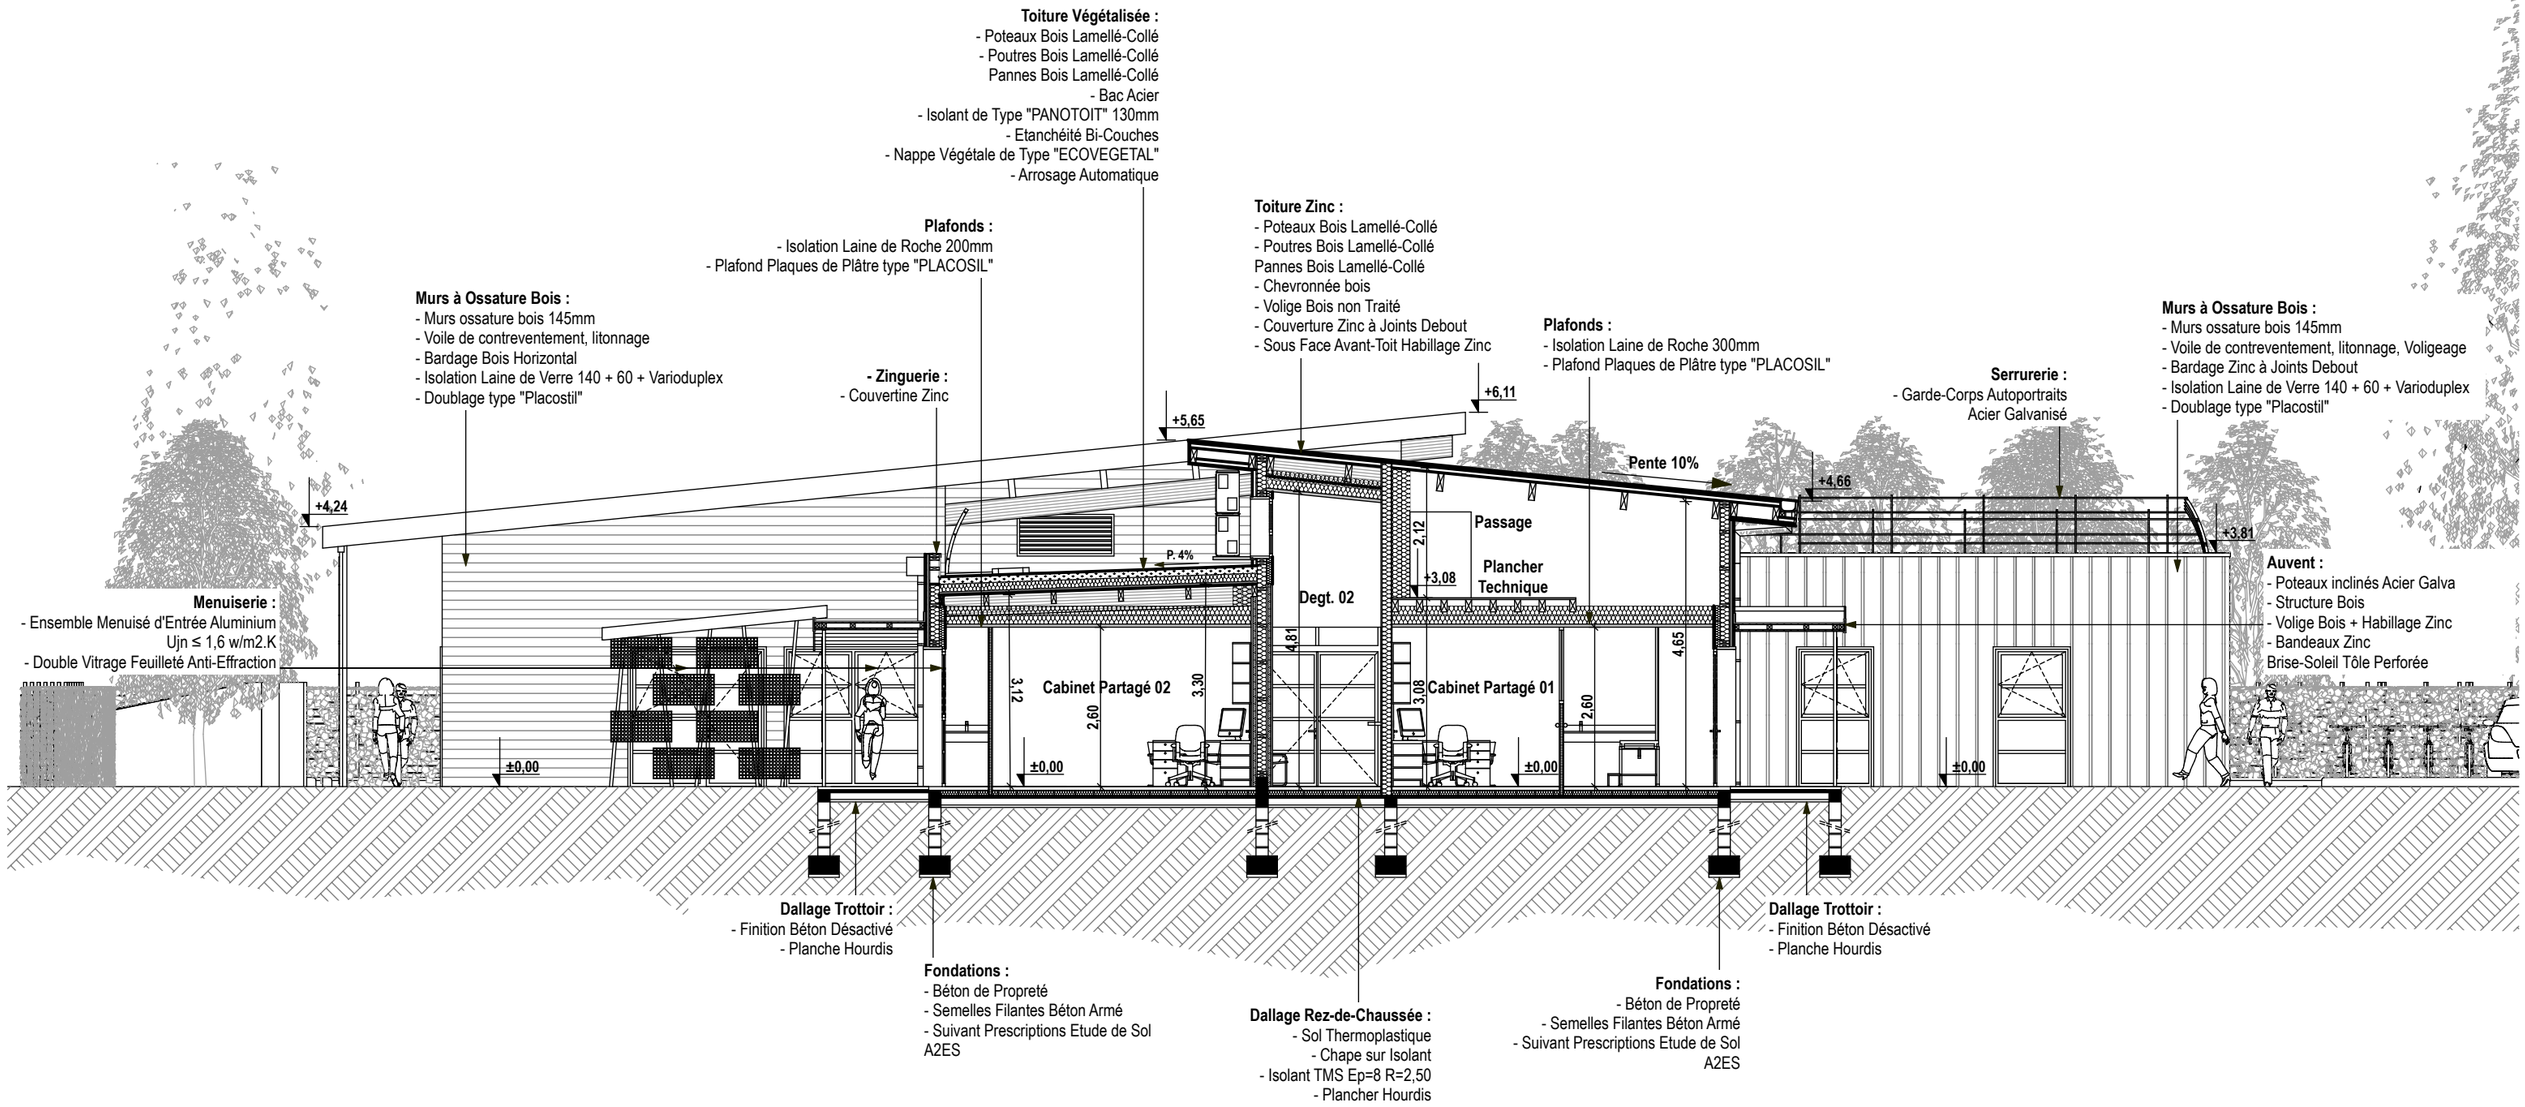

C. PRADAL Architecte d.p.l.g. 7, rue du Dr Amand Papon 33210 LANGON Tél: 05 56 63 01 05 Fax: 05 56 62 72 46 E-mail: pradalchristian@wanadoo.fr