

CONSTRUCTION DE 7 LOGEMENTS - ZAC BIANCAMARIA - A VANDOEUVRE

Maitre d'ouvrage : MAISONS NOVEMIA
100 Rue Stanislas 54000 NANCY - 06 64 850 890 - f.novias@novemia.fr

Architecte Mandataire : Agnès Hausermann, Benoit Sindt, studiolada architectes

Partenaires Maîtrise d'oeuvre : PLAN 09, Romain Claret Thermicien

Plan réalisé par : studiolada architectes


74, rue Saint Dixier 54000 NANCY
06 17 92 70 11 - 03 83 33 92 13
agnès.hausermann@studiolada.fr

10 rue de serre 54 000 NANCY
Tel : 03 83 31 77 72 - Fax : 03 83 31 84 75
web : www.plan-09 - romainclaret@gmail.com

14.12.2012 ECH: 1/100

LOT 08 - PLAN DE DIVISION PARCELLAIRE

studiolada
architectes

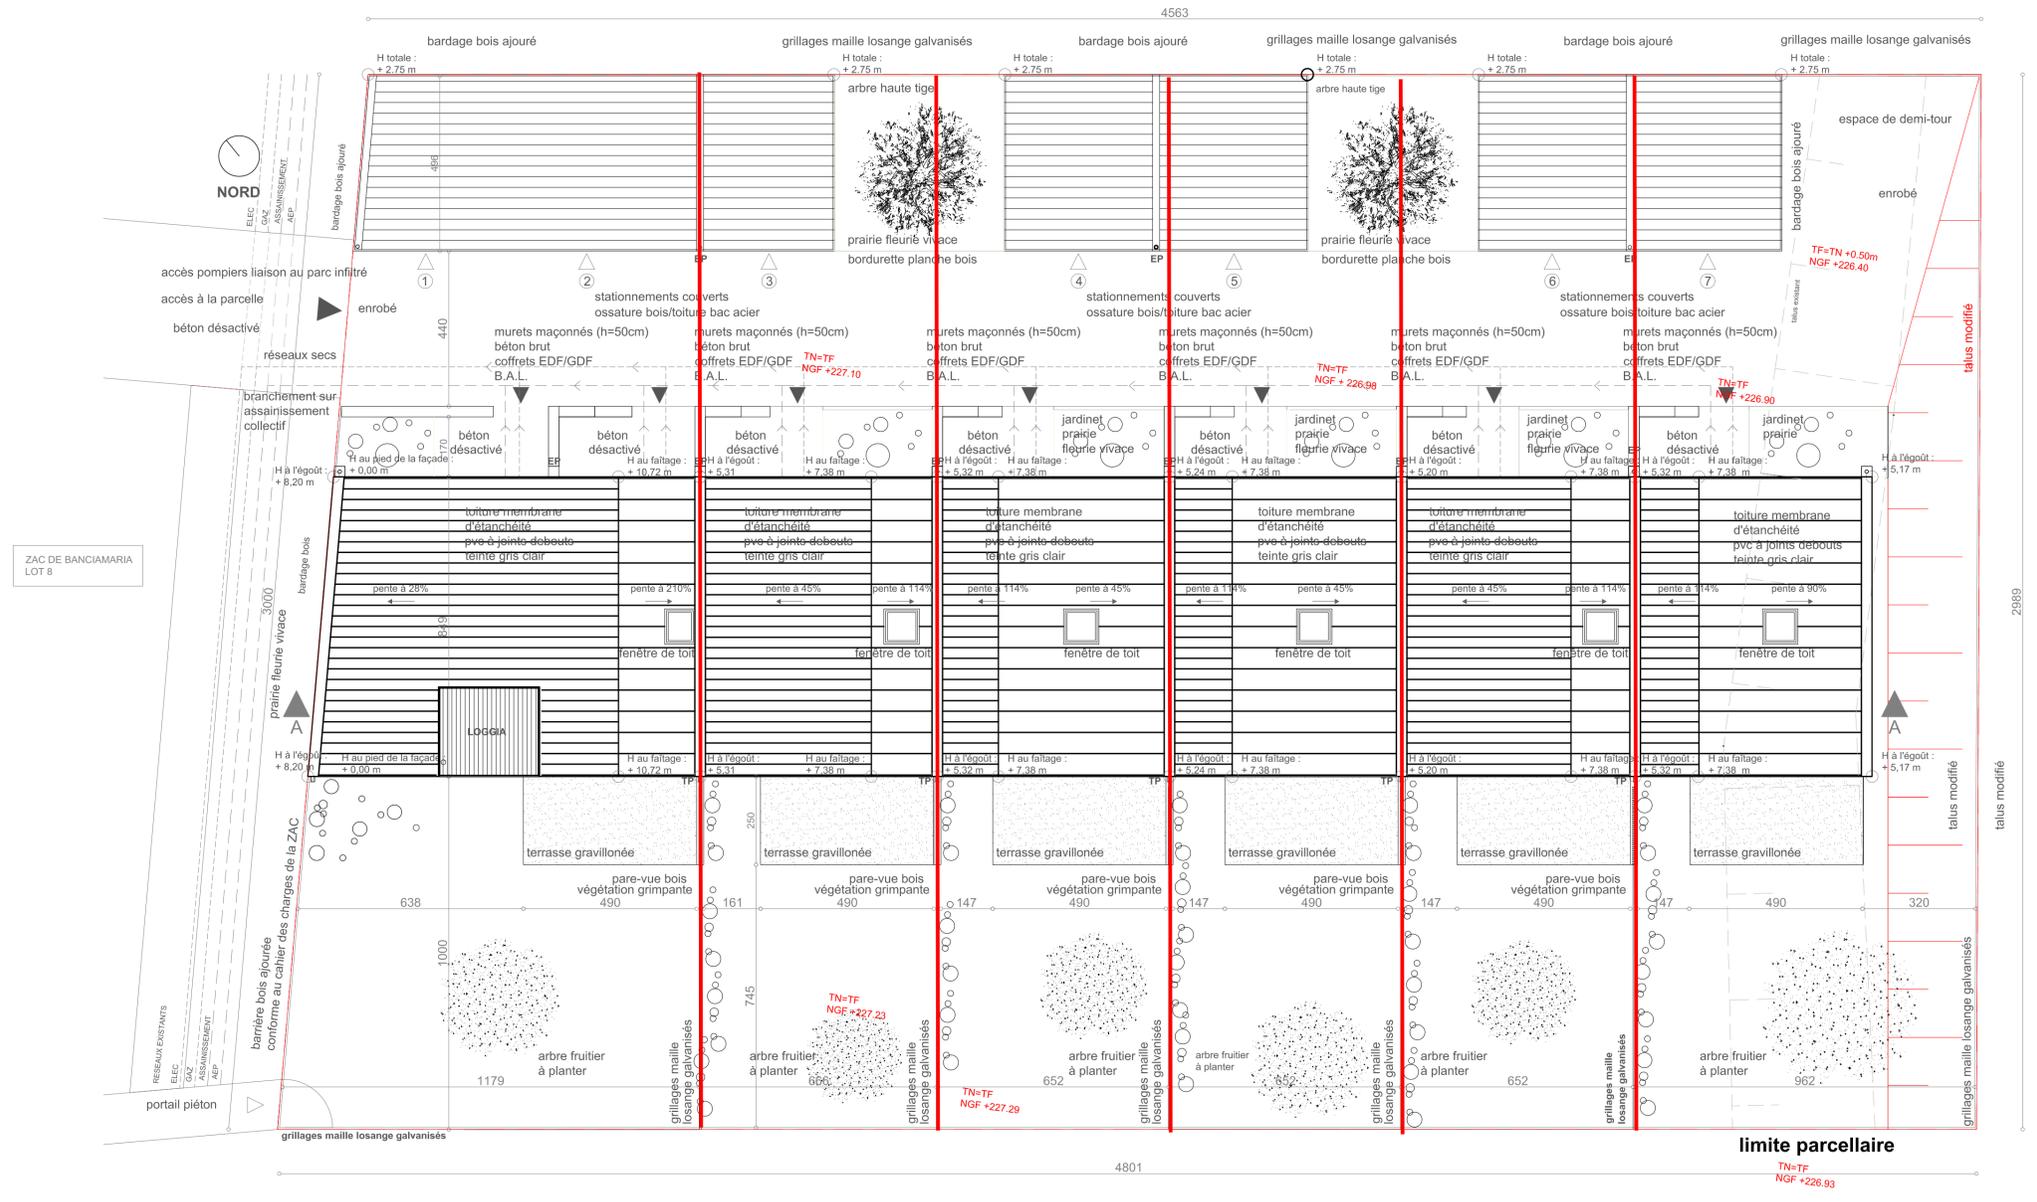

PLAN MASSE _1/100°
(pour permis groupé valant division)

DIVISIONS PARCELLAIRES